


PLANIMETRIA IDRAULICA

(SCALA 1 : 500)

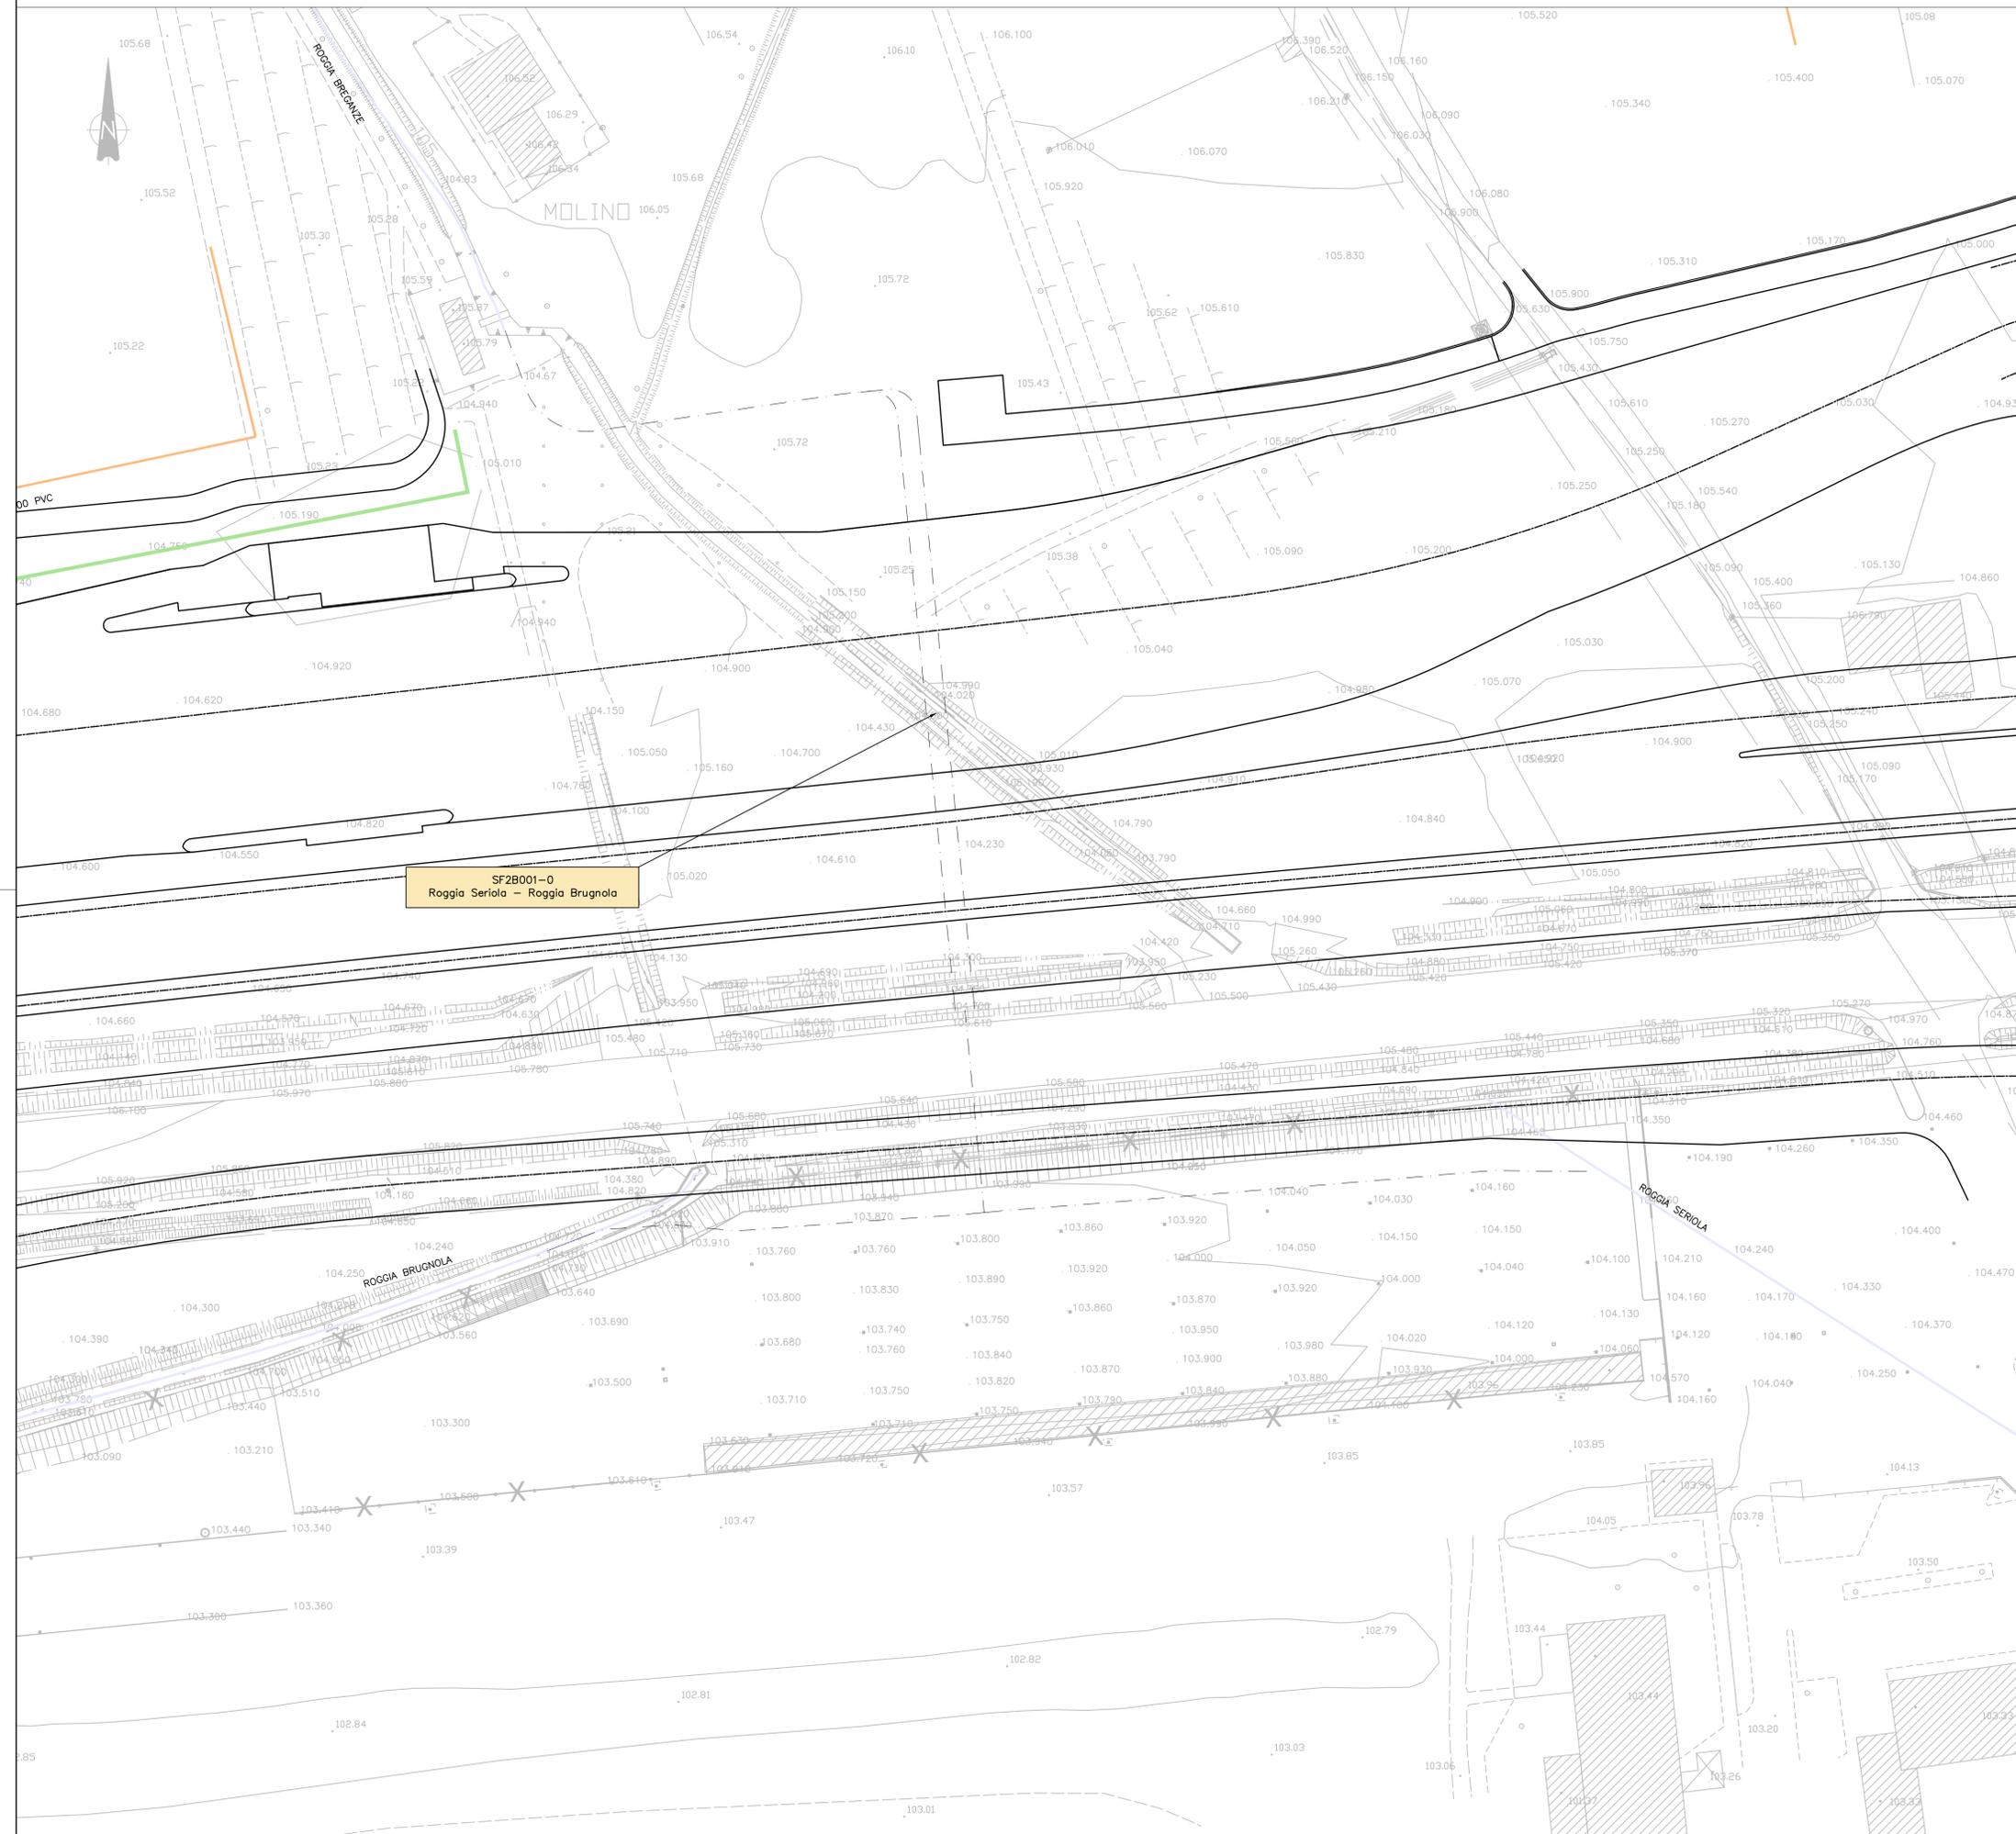

LEGENDA

- | | |
|--------------------------|-------------------------|
| CANALI | TUBAZIONI C.A. |
| CONDOTTE IRRIGUE | TUBAZIONI ACCIAIO |
| DISTRIBUTRICI IRRIGUE | TUBAZIONI PRFV |
| TOMBINI SCATOLARI | TUBAZIONI IN PVC |
| TOMBINI CIRCOLARI | CANALETTE PREFABBRICATE |
| OPERE IDRAULICHE IN C.A. | CANALI IN TERRA |
| PONTI CANALE/TUBO | MASSICCIAITA |
| TUBAZIONI GHISA | POZZETTI |
| TUBAZIONI HDPE | |

Vedi elaborati delle "INTERFERENZE IDRAULICHE" per la progettazione delle condotte di piccolo diametro.



REGIONE DEL VENETO

SUPERSTRADA A PEDAGGIO PEDEMONTANA VENETA

CONCESSIONARIO		CONTRAENTE GENERALE	
 SPV SpA Via Inverio, 24/A 10146 Torino IL DIRETTORE TECNICO: Geom. Giovanni Salvatore D'Agostino	Società di progetto ai sensi dell'art. 156 D.LGS 163/06 subentrato all'ATI Consorzio Stabile fra le Imprese: 	 SIS Scpa Via Inverio, 24/A 10146 Torino	
SOCIETA' DI PROGETTAZIONE		DIRETTORE DEI LAVORI E PROGETTISTA PROGETTO COSTRUTTIVO	
 SIPAL S.p.A. Via Inverio, 24/A 10146 Torino	RESPONSABILE PROGETTAZIONE ESECUTIVA ORDINE DEGLI INGEGNERI DELLA PROVINCIA DI CUNEO 1211 Dott. Ing. Claudio Dogliani	ORDINE INGEGNERI PROVINCIA TARANTO Dott. Ing. TURSO Adriano Sezione A Circa Ambientale Industriale Informazione n° 1400	
COORDINATORE PER LA SICUREZZA IN FASE DI PROGETTAZIONE		GEOLOGO	
 ORDINE DEGLI ARCHITETTI DELLA PROVINCIA DI TORINO n° 3101		 AESSIO Carlo n° 255	

N. Progr. _____ CARTELLA N. _____

PROGETTO ESECUTIVO
 VARIAZIONE PROGETTUALE
 dal Km 29+100 al Km 30+100

LOTTO 2 - TRATTA "B"
 Dal Km. 29+300 al Km 38+700

TITOLO ELABORATO: **PROGETTO DELL'INFRASTRUTTURA OPERE D'ARTE MINORI: ATTRAVERSAMENTO IDRAULICO-SIFONI SF2B001-0 - ROGGIA SERIOLA ROGGIA BRUGNOLA**
 Planimetria idraulica - Stato attuale

PVVSRA P S F 2 B 0 0 1 - 0 0 1 0 0 1 D A 0 SCALA: 1:500

REV.	CL.	DESCRIZIONE	REDATTO	DATA	VERIFICATO	DATA	APPROVATO	DATA
0	PR	Integrazione progetto esecutivo relativa alla variazione progettuale dal km 29+100 al km 30+100 in adempimento alla prescrizione del decreto commissariale n.126 del 23.11.2013 di approvazione del progetto esecutivo	SIPAL	10/10/2018	SIPAL	11/10/2018	SIS	12/10/2018

IL RESPONSABILE DEL PROCEDIMENTO: **Dott. Ing. Elisabetta Pellegrini**

VALIDAZIONE:
 PROTOCOLLO: _____
 DEL: _____