


PLANIMETRIA IDRAULICA

COORDINATE DI TRACCIAMENTO

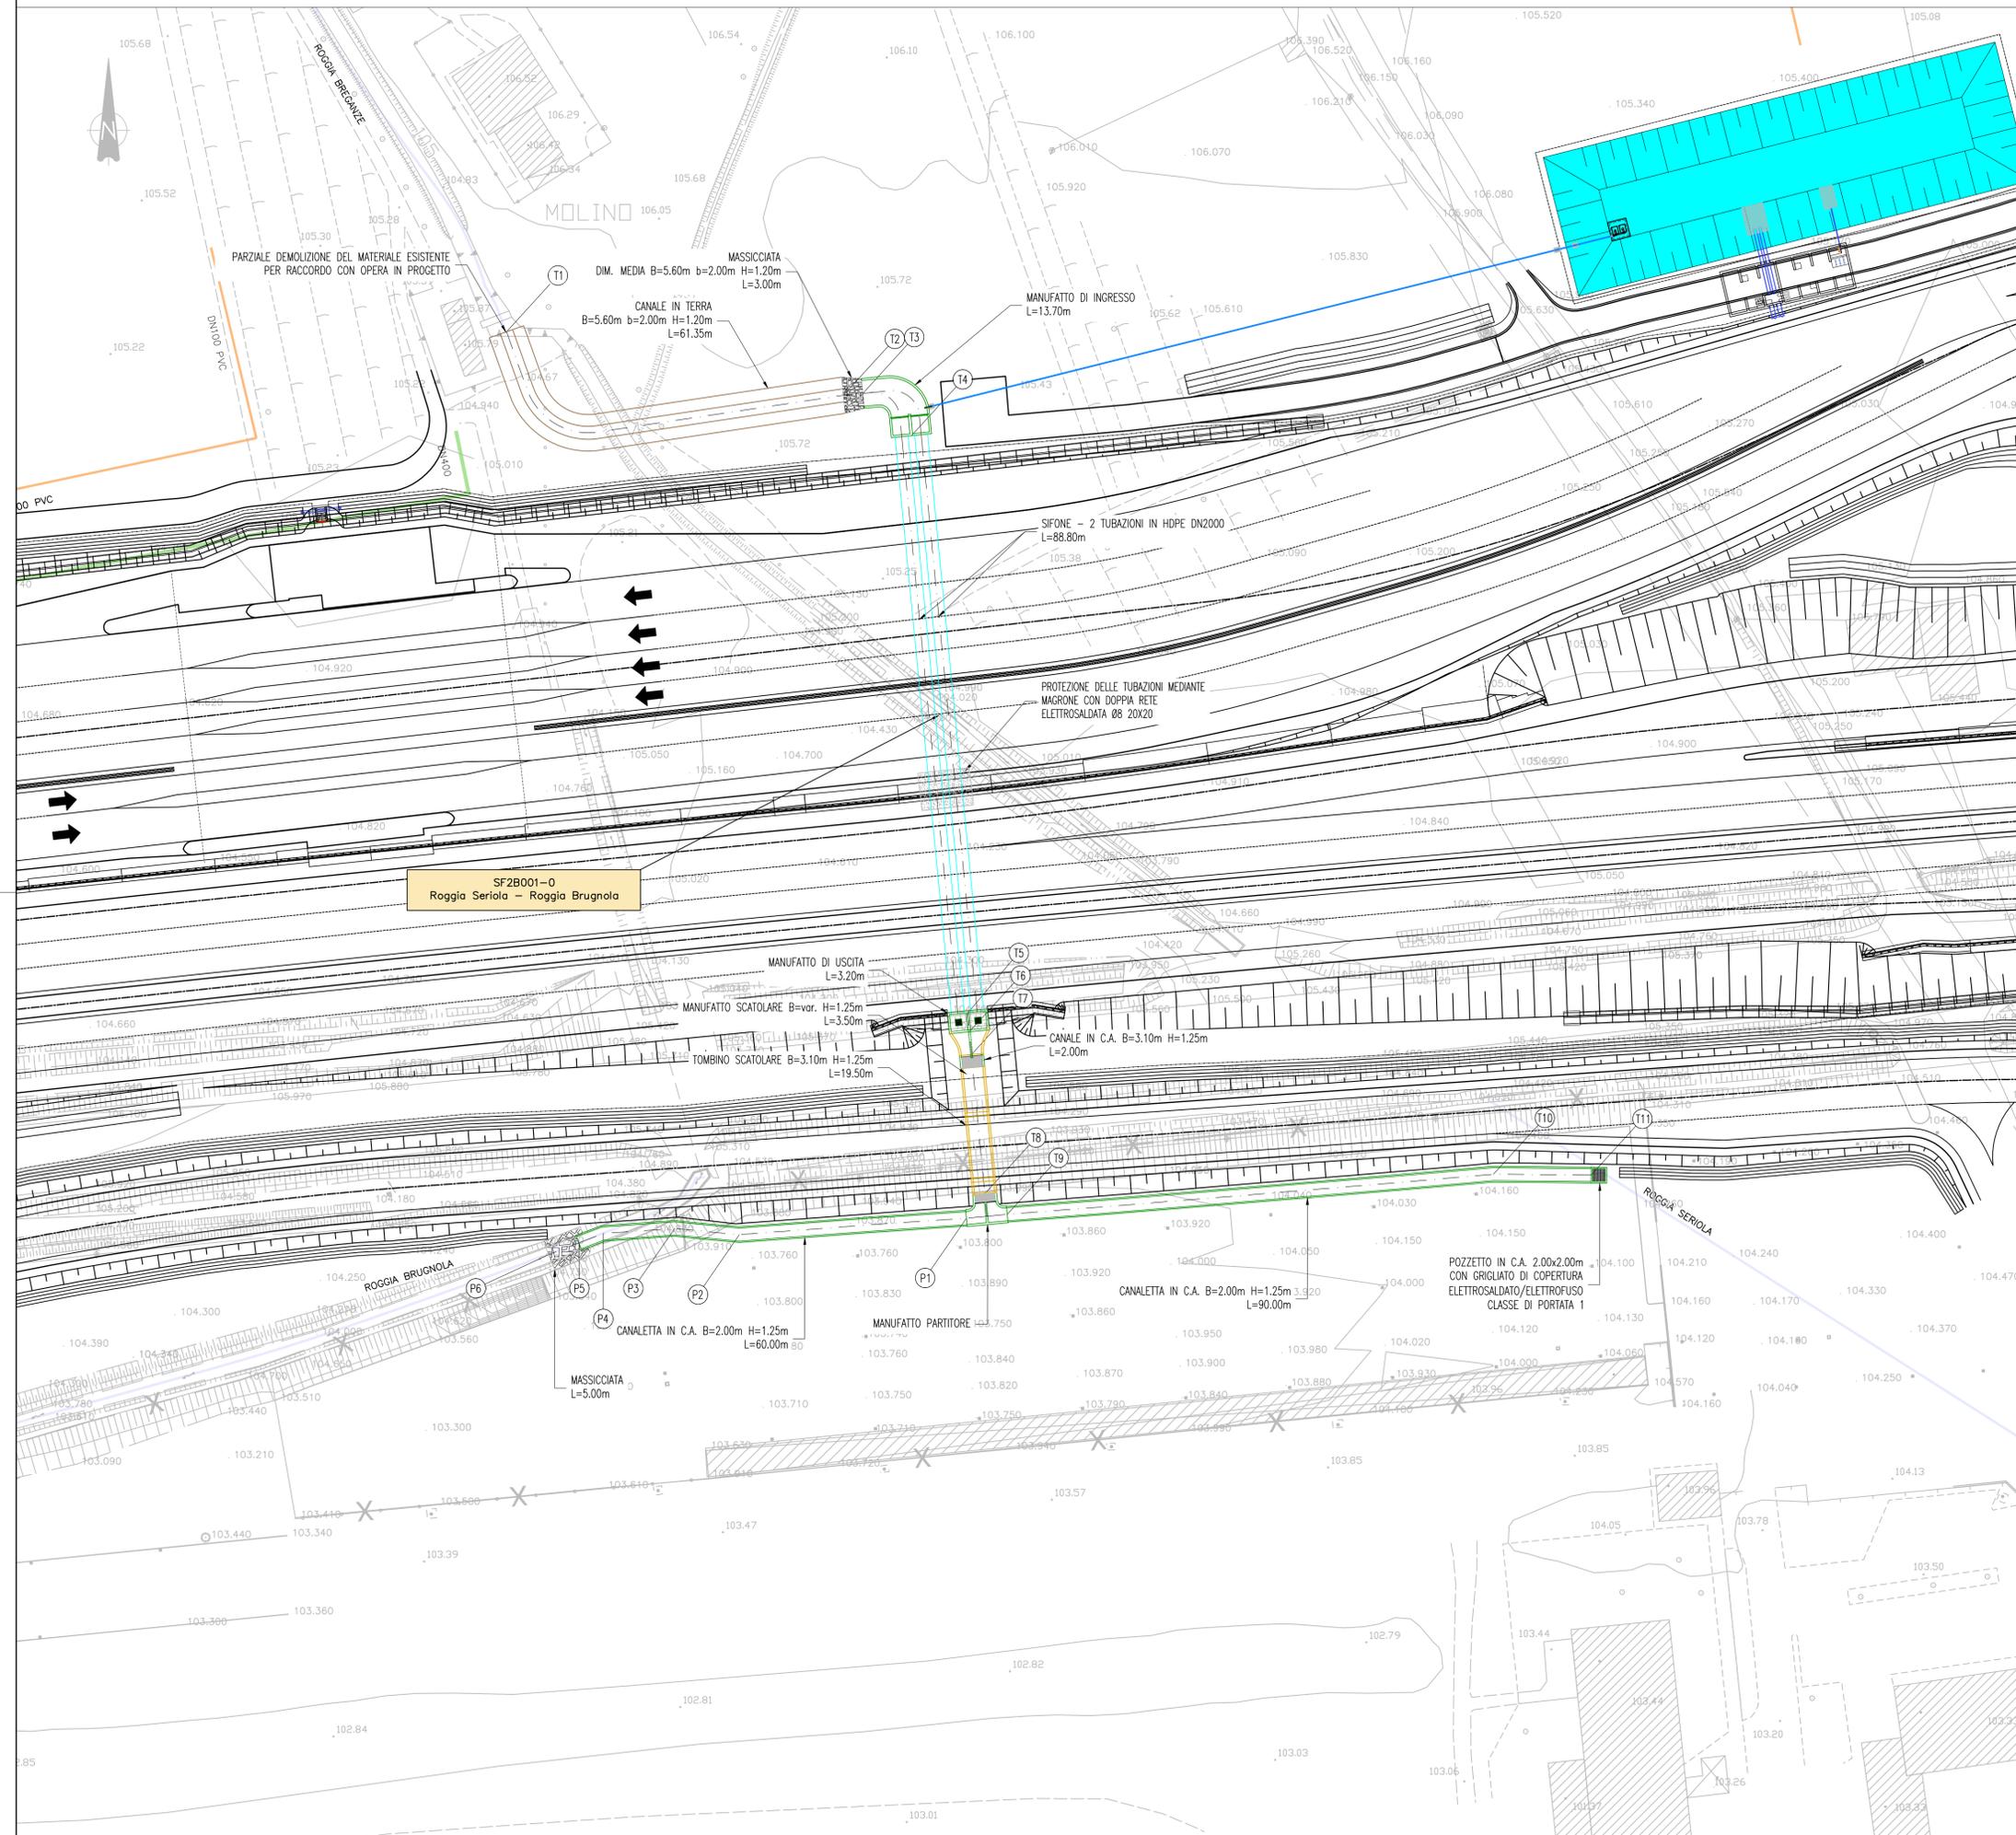

T1	X	171834.05	T2	X	171885.84	T3	X	171888.83
	Y	501497.79		Y	501488.03		Y	501488.32
T4	X	171896.29	T5	X	171904.92	T6	X	171905.19
	Y	501481.82		Y	501393.13		Y	501390.24
T7	X	171905.52	T8	X	171907.55	T9	X	171911.01
	Y	501386.75		Y	501365.35		Y	501362.20
T10	X	171985.76	T11	X	172000.76			
	Y	501368.37		Y	501368.23			

P1	X	171904.74	P2	X	171869.83	P3	X	171859.90
	Y	501361.61		Y	501359.08		Y	501360.03
P4	X	171848.90	P5	X	171845.18	P6	X	171840.52
	Y	501359.26		Y	501357.81		Y	501356.00

LEGENDA

- CANALI
- TUBAZIONI C.A.
- CONDOTTE IRRIGUE
- TUBAZIONI ACCIAIO
- DISTRIBUTRICI IRRIGUE
- TUBAZIONI PRFV
- TOMBINI SCATOLARI
- TUBAZIONI IN PVC
- TOMBINI CIRCOLARI
- CANALLETTE PREFABBRICATE
- OPERE IDRAULICHE IN C.A.
- CANALI IN TERRA
- PONTI CANALE/TUBO
- MASSICCIATA
- TUBAZIONI GHISA
- POZZETTI
- TUBAZIONI HDPE

Vedi elaborati delle "INTERFERENZE IDRAULICHE" per la progettazione delle condotte di piccolo diametro.



REGIONE DEL VENETO

SUPERSTRADA A PEDAGGIO PEDEMONTANA VENETA

<p>CONCESSIONARIO</p> <p>SPV SpA Via Invorio, 24/A 10146 Torino</p> <p>IL DIRETTORE TECNICO: Geom. Giovanni Salvatore D'Agostino</p>	<p>Società di progetto ai sensi dell'art. 156 D.LGS 163/06 subentrato all'ATI</p> <p>Consorzio Stabile fra le Imprese: Sacyr, Itiner, SIPAL</p>	<p>CONTRAENTE GENERALE</p> <p>SIS Scpa Via Invorio, 24/A 10146 Torino</p>						
<p>SOCIETÀ DI PROGETTAZIONE</p> <p>SIPAL S.p.A. Via Invorio, 24/A 10146 Torino</p>	<p>RESPONSABILE PROGETTAZIONE ESECUTIVA</p> <p>ORDINE DEGLI INGEGNERI DELLA PROVINCIA DI CUNEO 1211 Dott. Ing. Claudio Dogliani</p>	<p>DIRETTORE DEI LAVORI E PROGETTISTA PROGETTO COSTRUTTIVO</p> <p>ORDINE INGEGNERI PROVINCIA TARANTO Sezione A Dott. Ing. TURSO Adriano Sezione Ambientale Industriale Informazione</p>						
<p>COORDINATORE PER LA SICUREZZA IN FASE DI PROGETTAZIONE</p> <p>ORDINE DEGLI ARCHITETTI DELLA PROVINCIA DI TORINO Sezione A Roberto Biondi</p>	<p>GEOLOGO</p> <p>ORDINE DEI GEOLOGI DELLA PROVINCIA DI TORINO ALESSIO Carlo</p>	<p>PROGETTO ESECUTIVO VARIAZIONE PROGETTUALE dal KM 29+100 al KM 30+100</p> <p>LOTTO 2 - TRATTA "B" Dal Km. 29+300 al Km 30+700</p>						
<p>N. Progr. _____ CARTELLA N. _____</p>								
<p>TITOLO ELABORATO: PROGETTO DELL'INFRASTRUTTURA OPERE D'ARTE MINORI: ATTRAVERSAMENTO IDRAULICO-SIFONI SF2B001-0 - ROGGIA SERIOLA ROGGIA BRUGNOLA Planimetria idraulica - Stato di progetto</p>								
<p>PVVSRA P S F 2 B 001 - 003 0 001 D A 0 SCALA: 1:500</p>								
REV.	CL.	DESCRIZIONE	REDATTO	DATA	VERIFICATO	DATA	APPROVATO	DATA
0	PR	Integrazione progetto esecutivo relativa alla variazione progettuale dal km 29+100 al km 30+100 in adempimento alla prescrizione del decreto commissariale n.126 del 23.11.2013 di approvazione del progetto esecutivo	SIPAL	10/10/2018	SIPAL	11/10/2018	SIS	12/10/2018
<p>IL RESPONSABILE DEL PROCEDIMENTO: Dott. Ing. Elisabetta Pellegrini</p>								<p><input type="checkbox"/> VALIDAZIONE: PROTOCOLLO: _____ DEL: _____</p>