



PROFILO IDRAULICO - STATO DI PROGETTO

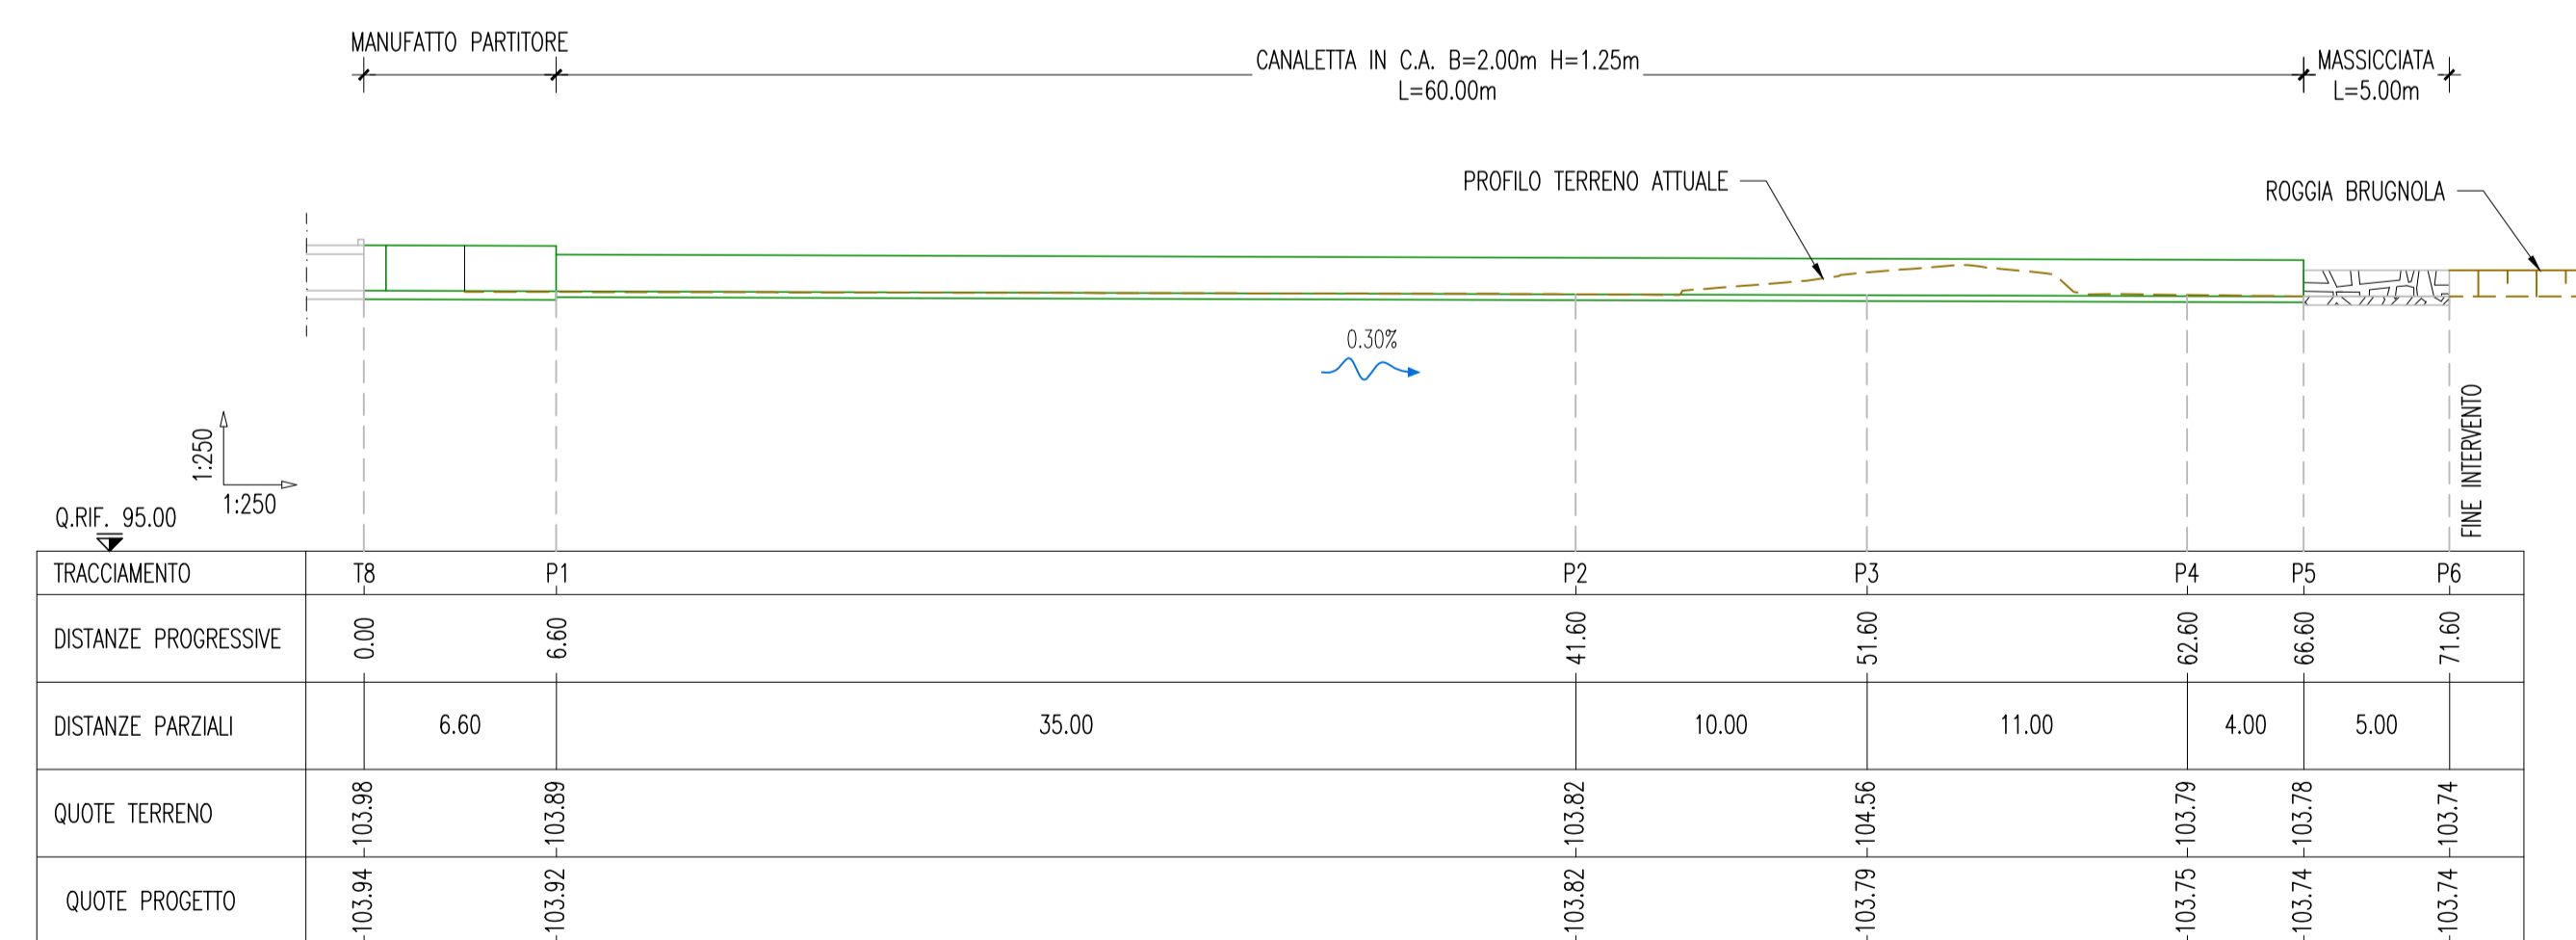

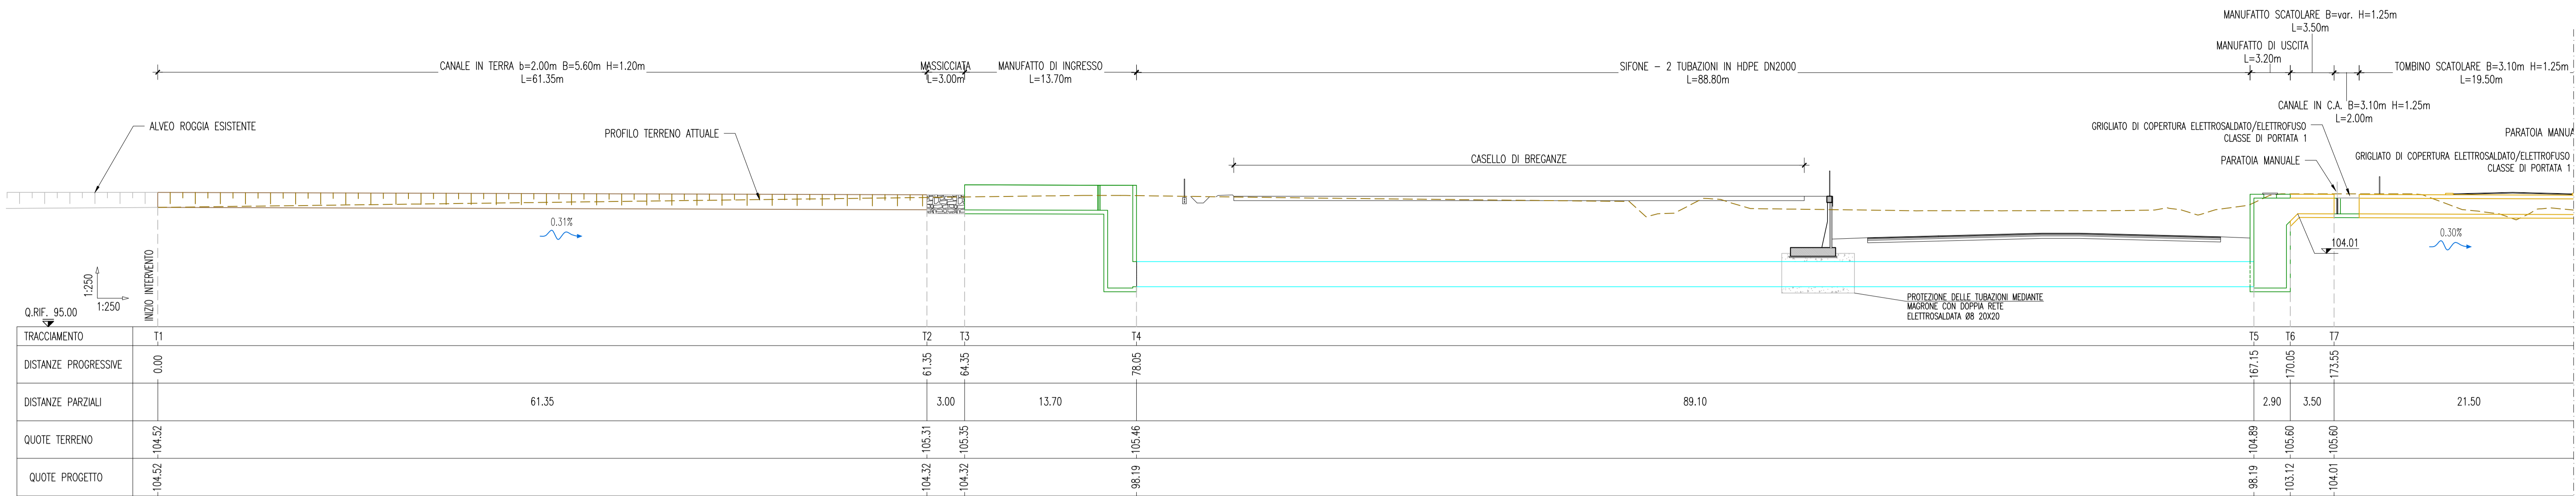

REGIONE DEL VENETO

SUPERSTRADA A PEDAGGIO PEDEMONTANA VENETA

CONCESSIONARIO		CONTRAENTE GENERALE						
 SPV SpA Via Inverio, 24/A 10146 Torino IL DIRETTORE TECNICO: Geom. Giovanni Salvatore D'Agostino		Società di progetto ai sensi dell'art. 156 D.LGS 163/06 subentrato all'ATI Consorzio Stabile fra le Imprese:    SIS Scpa Via Inverio, 24/A 10146 Torino						
SOCIETA' DI PROGETTAZIONE		DIRETTORE DEI LAVORI E PROGETTISTA PROGETTO COSTRUTTIVO						
 SIPAL S.p.A. Via Inverio, 24/A 10146 Torino		ORDINE DEGLI INGEGNERI DELLA PROVINCIA DI CUNEO 1211 Dott. Ing. Claudio Dogliani						
COORDINATORE PER LA SICUREZZA IN FASE DI PROGETTAZIONE		GEOLOGO						
 ARCHITETTO ORDINE DEGLI ARCHITETTI DELLA PROVINCIA DI TORINO n. 3101		 GELOGO ORDINE DEI GEOLOGI DEL VENETO ALESSIO Carlo n. 255						
N. Progr. _____ CARTELLA N. _____		PROGETTO ESECUTIVO VARIAZIONE PROGETTUALE dal Km 29+100 al Km 30+100						
TITOLO ELABORATO:		LOTTO 2 - TRATTA "B" Dal Km. 29+300 al Km 30+700						
OPERE D'ARTE MINORI: ATTRAVERSAMENTO IDRAULICO-SIFONI SF2B001-0 - ROGGIA SERIOLA ROGGIA BRUGNOLA Profilo idraulico - Stato di progetto								
PVVSRA P S F 2 B 001 - 004 0 001 D A 0 SCALA: 1:250								
REV.	CL	DESCRIZIONE	REDATTO	DATA	VERIFICATO	DATA	APPROVATO	DATA
0	PR	Integrazione progetto esecutivo relativa alla variazione progettuale dal km 29+100 al km 30+100 in adempimento alla prescrizione del decreto commissariale n.126 del 23.11.2013 di approvazione del progetto esecutivo	SIPAL	10/10/2018	SIPAL	11/10/2018	SIS	12/10/2018
IL RESPONSABILE DEL PROCEDIMENTO: Dott. Ing. Elisabetta Pellegrini				<input type="checkbox"/> VALIDAZIONE: PROTOCOLLO: _____ DEL: _____				