




SEZIONE A-A
(SCALA 1 : 50)

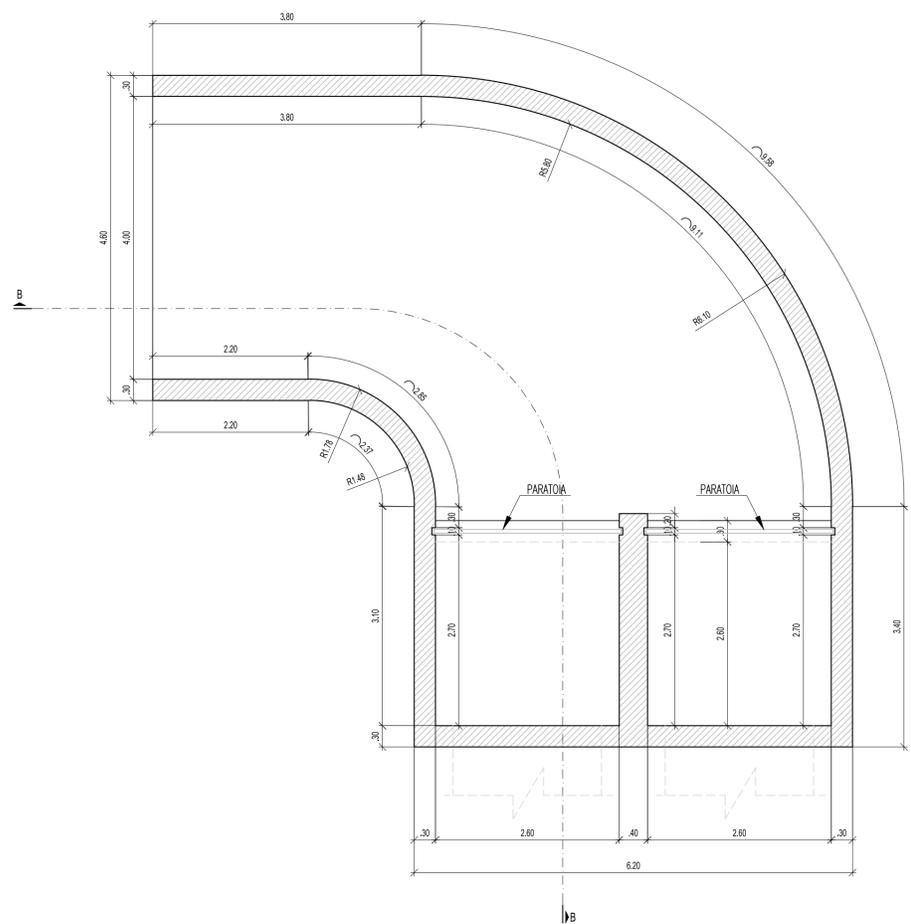


SEZIONE C-C
(SCALA 1 : 50)

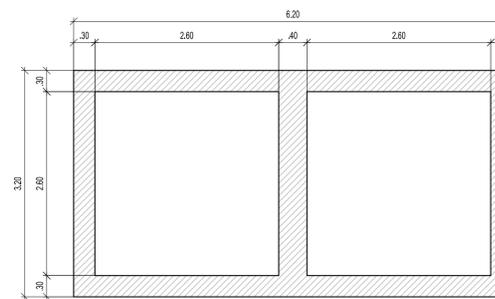

SEZIONE D-D
(SCALA 1 : 50)

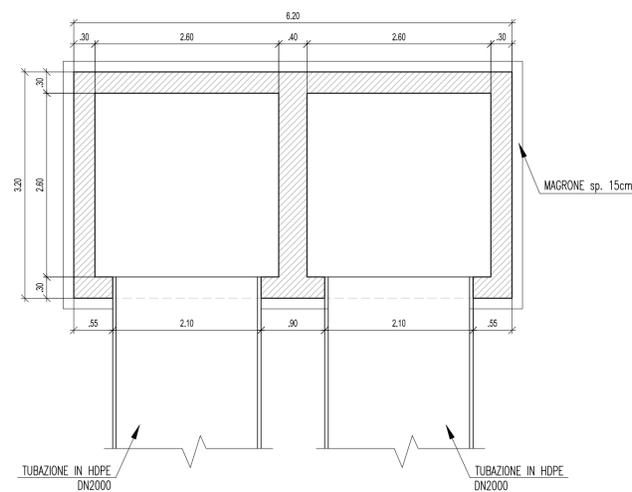

SEZIONE B-B
(SCALA 1 : 50)

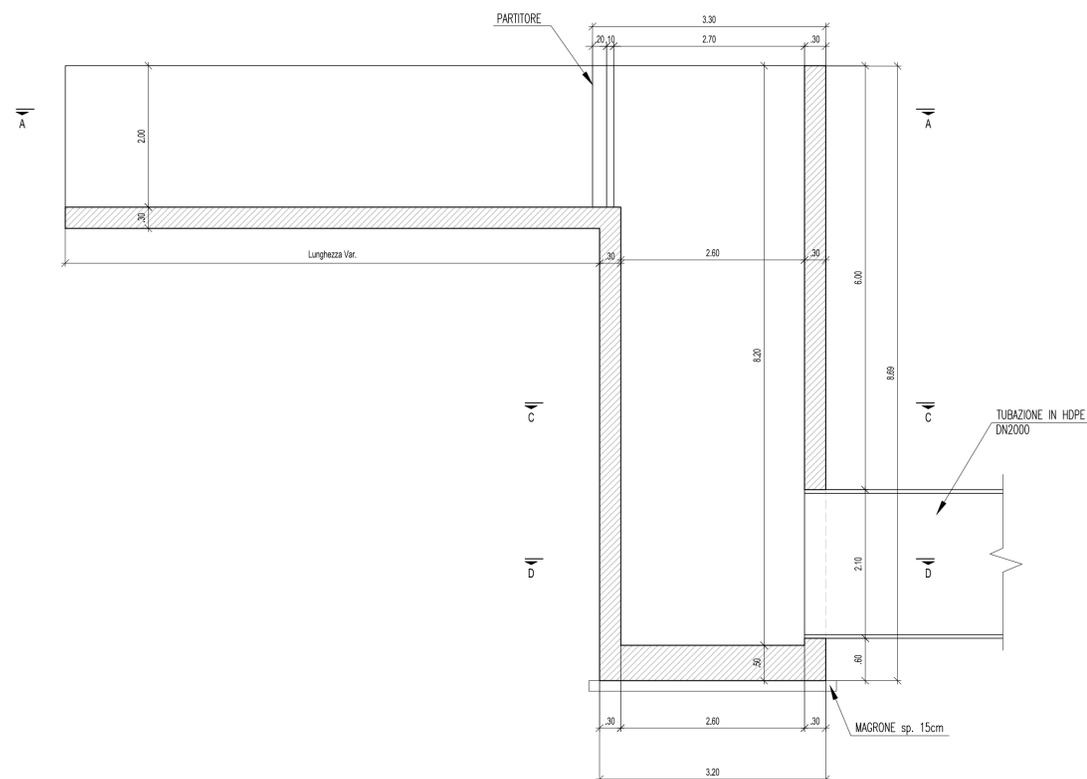

 REGIONE DEL VENETO								
SUPERSTRADA A PEDAGGIO PEDEMONTANA VENETA								
CONCESSIONARIO Società di progetto ai sensi dell'art. 156 D.LGS 163/06 subentrato all'ATI  SPV SpA Via Inverio, 24/A 10146 Torino IL DIRETTORE TECNICO: Geom. Giovanni Salvatore D'Agostino		CONTRAENTE GENERALE  SIS Scpa Via Inverio, 24/A 10146 Torino						
SOCIETA' DI PROGETTAZIONE  SIPAL S.p.A. Via Inverio, 24/A 10146 Torino		RESPONSABILE PROGETTAZIONE ESECUTIVA  ORDINE DEGLI INGEGNERI DELLA PROVINCIA DI CUNEO 1211 Dott. Ing. Claudia Dogliani		DIRETTORE DEI LAVORI E PROGETTISTA PROGETTO COSTRUTTIVO  ORDINE INGEGNERI PROVINCIA TARANTO Dott. Ing. TURSO Adriano Sezione A Circolo Ambientale Industriale n° 1400				
COORDINATORE PER LA SICUREZZA IN FASE DI PROGETTAZIONE  ORDINE DEGLI ARCHITETTI DELLA PROVINCIA DI TORINO n. 3101		GEOLOGO  ORDINE DEI GEOLOGI DEL PIEMONTE ALESSIO Carlo n. 255						
N. Progr. _____ CARTELLA N. _____		PROGETTO ESECUTIVO VARIAZIONE PROGETTUALE dal Km 29+100 al Km 30+100		LOTTO 2 - TRATTA "B" Dal Km. 29+300 al Km 38+700				
TITOLO ELABORATO: PROGETTO DELL'INFRASTRUTTURA OPERE D'ARTE MINORI: ATTRAVERSAMENTO IDRAULICO - SIFONI SF2B001-0 - ROGGIA SERIOLA ROGGIA BRUGNOLA Carpenteria - Manufatto d'ingresso								
PVVSRA P S F 2 B 001 - 005 0 001 D A 0 SCALA: 1:50								
REV.	CL	DESCRIZIONE	REDATTO	DATA	VERIFICATO	DATA	APPROVATO	DATA
0	PR	Integrazione progetto esecutivo relativa alla variazione progettuale dal km 29+100 al km 30+100 in adempimento alla prescrizione del decreto commissariale n.126 del 23.11.2013 di approvazione del progetto esecutivo	SIPAL	10/10/2018	SIPAL	11/10/2018	SIS	12/10/2018
IL RESPONSABILE DEL PROCEDIMENTO: Dott. Ing. Elisabetta Pellegrini						<input type="checkbox"/> VALIDAZIONE: PROTOCOLLO: _____ DEL: _____		