

SEZIONE LATERALE PROSPETTO POSTERIORE PROSPETTO LATERALE





Scala 1:50




SEZIONE - Scala 1:25



PIANTA - Scala 1:25

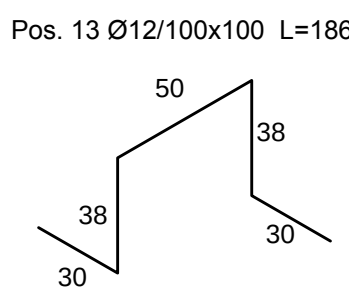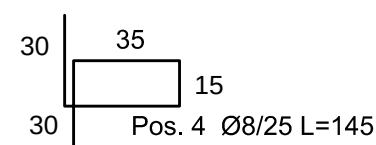


Scala 1:25

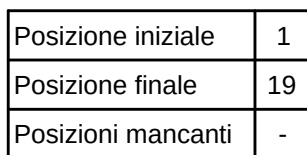

SEZIONE LATERALE PROSPETTO POSTERIORE PROSPETTO LATERALE




Scala 1:50

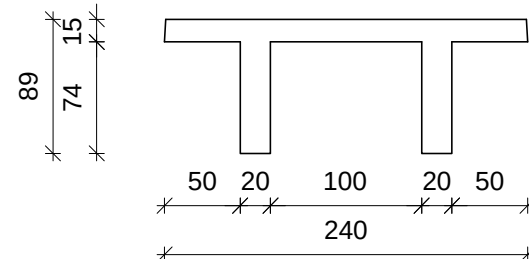


PIANTA QUOTA IN TESTA

Scala 1:50

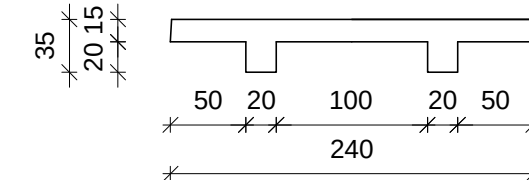


ARMATURA FONDAZIONE

SEZIONE - Scala 1:25

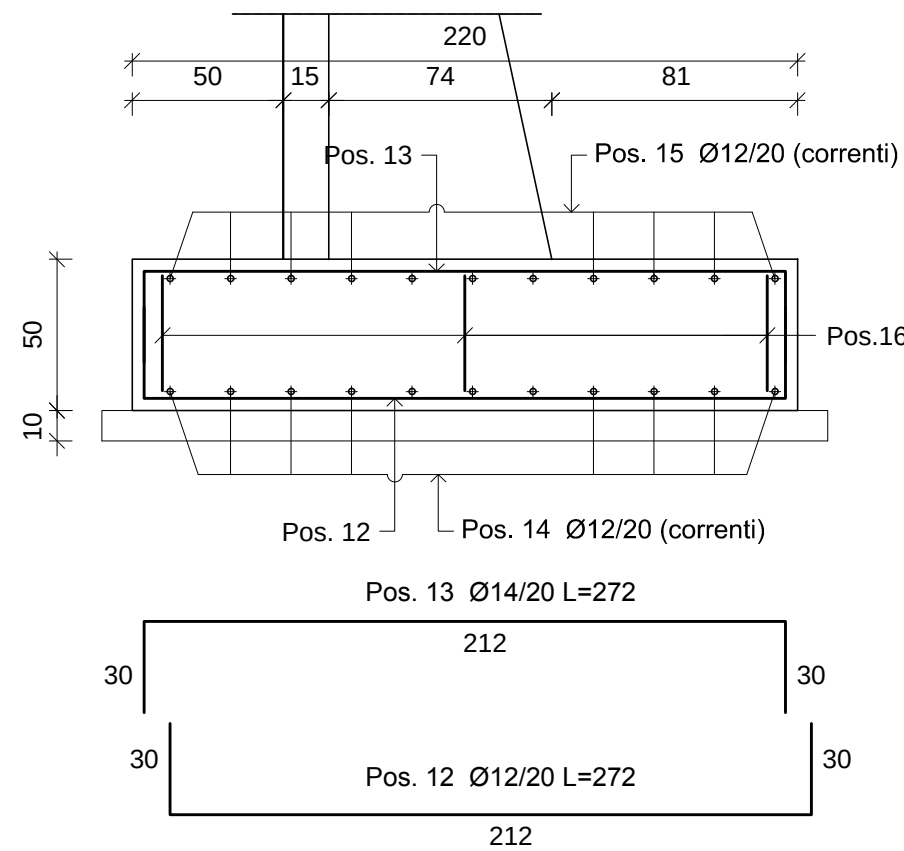


ARMATURA MURO

PIANTA - Scala 1:25

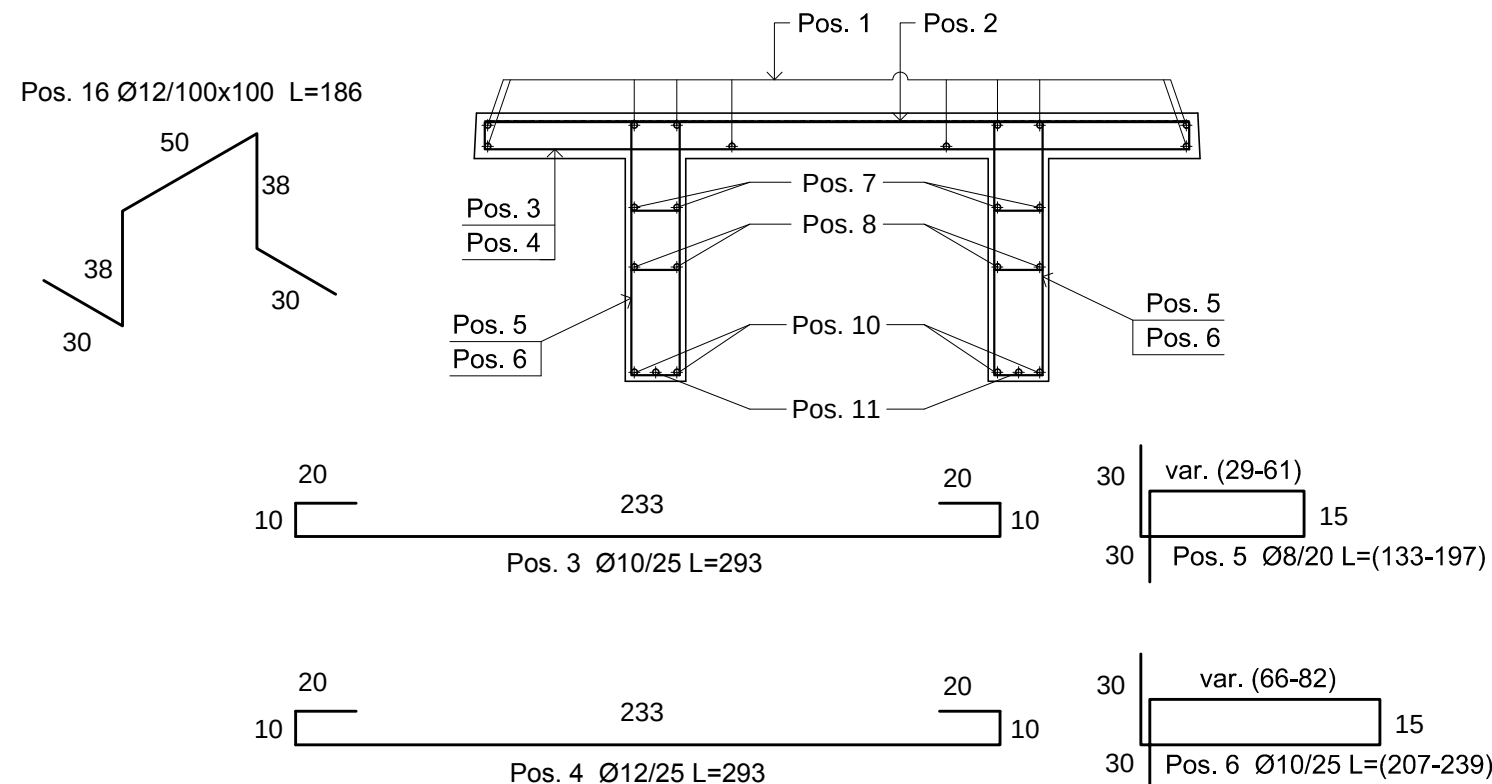

PIEDE D'APPOGGIO ANTERIORE
PROSPETTO PIANTA


Scala 1:25

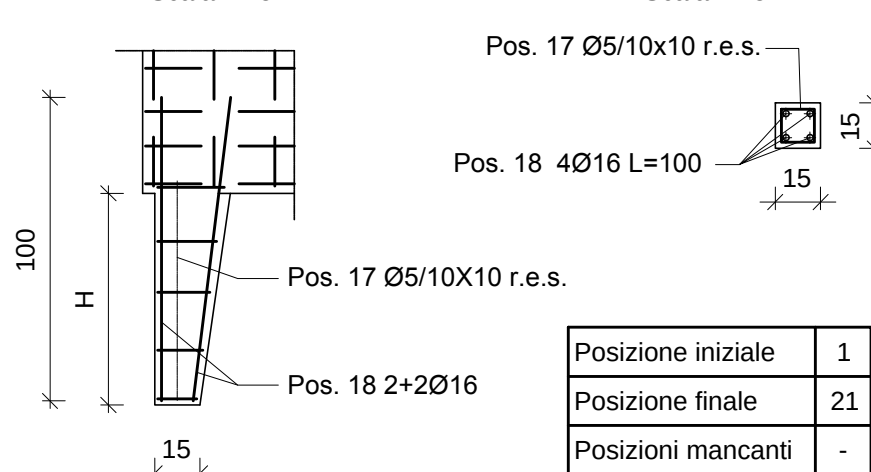

Posizione iniziale	1
Posizione finale	21
Posizioni mancanti	-



ARMATURA CORDOLO

SEZIONE - Scala 1:25

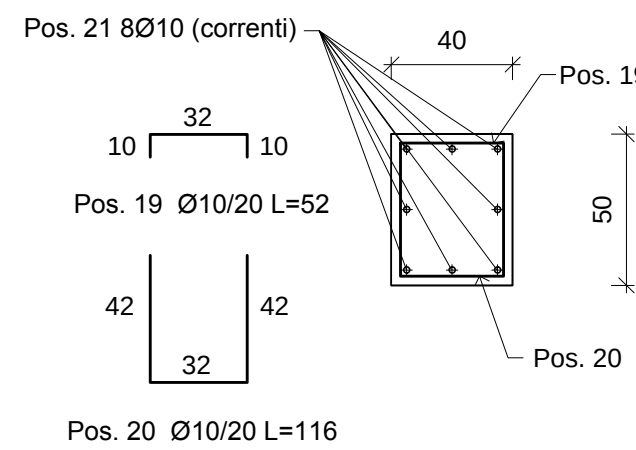[illegible]

Per gli eventuali pannelli di dimensione speciale vanno considerati gli stessi diametri e passi della barre di armatura previste per i pannelli di dimensione standard, nonché costolature in dimensione e numero pari a quelle previste per questi ultimi.

PER LE PRESCRIZIONI SUI MATERIALI RIFERIRSI ALLA RELAZIONE DEI MATERIALI
RELATIVA ALL' OPERA IN OGGETTO

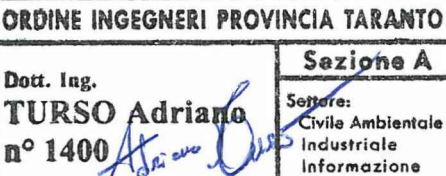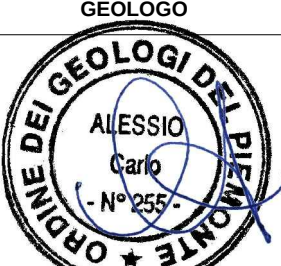		REGIONE DEL VENETO						
SUPERSTRADA A PEDAGGIO PEDEMONTANA VENETA								
CONCESSIONARIO				CONTRAENTE GENERALE				
 SPV SpA Via Inverno, 24/A 10146 Torino IL DIRETTORE TECNICO: Geom. Giovanni Salvatore D'Agostino		Società di progetto ai sensi dell'art. 156 D.LGS 163/06 sottobitrattato all'ATI    Consorzio Stabile tra le Imprese: SIPAL S.p.A. SACYR S.p.A. ITINERE S.p.A. Via Inverno, 24/A 10146 TORINO Via Inverno, 24/A 10146 TORINO Via Inverno, 24/A 10146 TORINO		 SIS Sepa Via Inverno, 24/A 10146 Torino				
SOCIETÀ DI PROGETTAZIONE		RESPONSABILE PROGETTAZIONE ESECUTIVA		DIRETTORE DEI LAVORI E PROGETTISTA PROGETTO COSTRUTTIVO				
 SIPAL S.p.A. Via Inverno, 24/A 10146 Torino		 ORDINE DEGLI INGEGNERI DELLA PROVINCIA DI CUNEO 1211 Dott. Ing. Claudio Dogliani		 ORDINE INGEGNERI PROVINCIA TARANTO Dott. Ing. TURSO Adriano n° 1400 Sezione A Segreteria: Civile Ambientale Industriale Informazione				
COORDINATORE PER LA SICUREZZA IN FASE DI PROGETTAZIONE 		GEOLOGO 						
N. Progr. _____ CARTELLA N. _____		PROGETTO ESECUTIVO VARIAZIONE PROGETTUALE dal KM 29+100 al KM 30+100		LOTTO 2 - TRATTA "B" Dal Km. 29+300 al Km 38+700				
TITOLO ELABORATO: PROGETTO DELL'INFRASTRUTTURA OPERE D'ARTE MINORI: ATTRAVERSAMENTO IDRAULICO - SIFONI SF2B001-0 - ROGGIA SERIOLA ROGGIA BRUGNOLA Muri in attacco - Carpenteria e armatura muri - H=3.00m e H=4.00m								
P V V S R A P S F 2 B 0 0 1 - 0 0 8 0 0 0 1 D A 0						SCALA: 1:50 - 1:25		
REV.	CL.	DESCRIZIONE	REDATTO	DATA	VERIFICATO	DATA	APPROVATO	DATA
0	PR	Integrazione progetto esecutivo relativa alla variazione progettuale dal km 29+100 al km 30+100 in adeguamento alla prescrizione del decreto commissariale n.126 del 23.11.2013 di approvazione del progetto esecutivo.	SIPAL	10/10/2018	SIPAL	11/10/2018	SIS	12/10/2018
IL RESPONSABILE DEL PROCEDIMENTO:				☐ VALIDAZIONE:				
Dott. Eng. Elisabetta Pellegrini				PROTOCOLLO : _____				
				DEL: _____				