


# PLANIMETRIA IDRAULICA

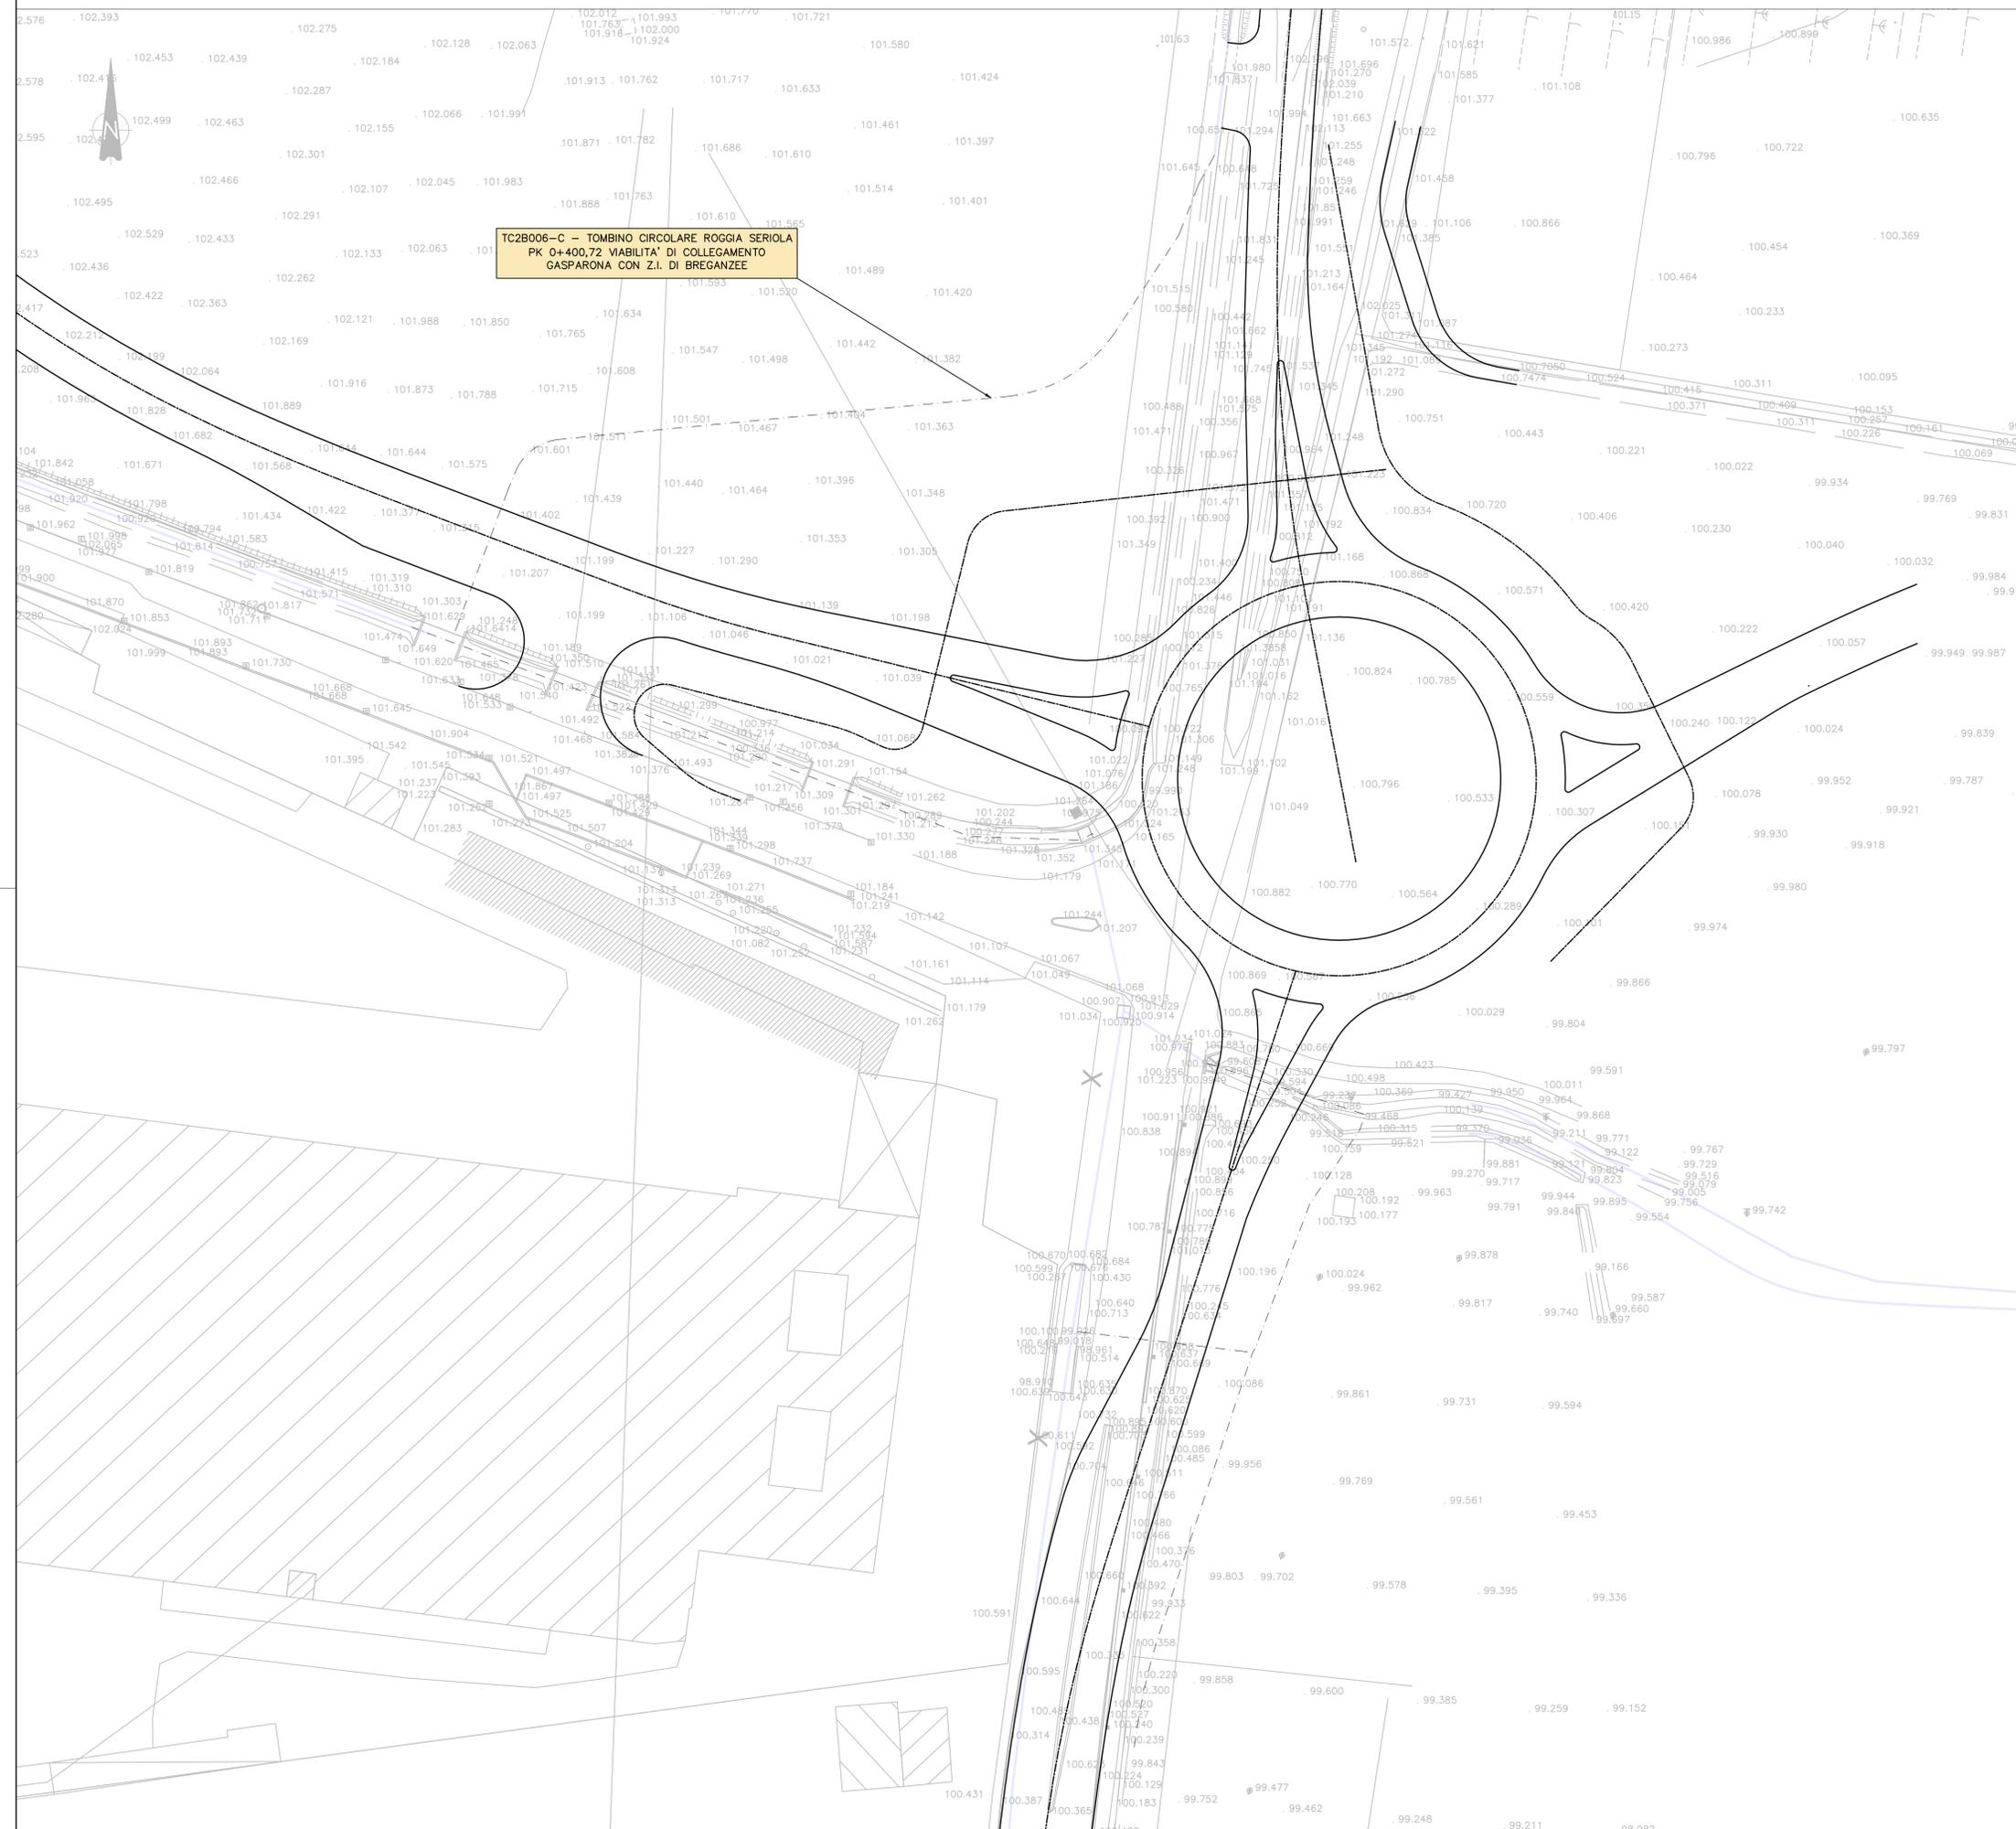

**TC2B006-C - TOMBINO CIRCOLARE ROGGIA SERIOLA  
PK 0+400,72 VIABILITA' DI COLLEGAMENTO  
GASPARONA CON Z.I. DI BREGANZEE**

## LEGENDA


- |                          |                         |
|--------------------------|-------------------------|
| CANALI                   | TUBAZIONI C.A.          |
| CONDOTTE IRRIGUE         | TUBAZIONI ACCIAIO       |
| DISTRIBUTTRICI IRRIGUE   | TUBAZIONI PRFV          |
| TOMBINI SCATOLARI        | TUBAZIONI IN PVC        |
| TOMBINI CIRCOLARI        | CANALETTE PREFABBRICATE |
| OPERE IDRAULICHE IN C.A. | CANALI IN TERRA         |
| PONTI CANALE/TUBO        | MASSICCIAATA            |
| TUBAZIONI GHISA          | POZZETTI                |
| TUBAZIONI HDPE           |                         |

Vedi elaborati delle "INTERFERENZE IDRAULICHE" per la progettazione delle condotte di piccolo diametro.



# REGIONE DEL VENETO

## SUPERSTRADA A PEDAGGIO PEDEMONTANA VENETA
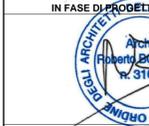
<b>CONCESSIONARIO</b>		<b>CONTRAENTE GENERALE</b>						
 <p><b>SPV SpA</b> Via Inverio, 24/A 10146 Torino</p> <p>IL DIRETTORE TECNICO: Geom. Giovanni Salvatore D'Agostino</p>		 <p><b>SIS Scpa</b> Via Inverio, 24/A 10146 Torino</p>						
<b>SOCIETA' DI PROGETTAZIONE</b>		<b>RESPONSABILE PROGETTAZIONE ESECUTIVA</b>						
 <p><b>SIPAL S.p.A.</b> Via Inverio, 24/A 10146 Torino</p>		 <p><b>ORDINE DEGLI INGEGNERI DELLA PROVINCIA DI CUNEO</b> 1211 Dott. Ing. <i>Claudia Dogliani</i></p>						
<b>COORDINATORE PER LA SICUREZZA IN FASE DI PROGETTAZIONE</b>		<b>GEOLOGO</b>						
								
N. Progr. _____		<b>PROGETTO ESECUTIVO</b>						
CARTELLA N. _____		VARIANTE PROGETTUALE dal Km 29+100 al Km 30+100						
TITOLO ELABORATO:		LOTTO 2 - TRATTA "B" Dal Km. 29+300 al Km 30+700						
<b>PROGETTO DELL'INFRASTRUTTURA OPERE D'ARTE MINORI: ATTRAVERSAMENTO IDRAULICO-TOMBINI CIRCOLARI TC2B006-C - TOMBINO CIRCOLARE ROGGIA SERIOLA PK 0+400,72</b> Planimetria idraulica - Stato attuale								
<b>PVVSRSVSTC2B006-002C001DA0</b>		SCALA: <b>1:500</b>						
REV.	CL	DESCRIZIONE	REDATTO	DATA	VERIFICATO	DATA	APPROVATO	DATA
0	PR	Integrazione progetto esecutivo relativa alla variazione progettuale dal km 29+100 al km 30+100 in adempimento alla prescrizione del decreto commissariale n.126 del 23.11.2013 di approvazione del progetto esecutivo	SIPAL	10/10/2018	SIPAL	11/10/2018	SIS	12/10/2018
<b>IL RESPONSABILE DEL PROCEDIMENTO:</b>				<input type="checkbox"/> <b>VALIDAZIONE:</b>				
Dott. Ing. Elisabetta Pellegrini				PROTOCOLLO: _____				
				DEL: _____				