




PIANTA SCATOALRE P12-P17

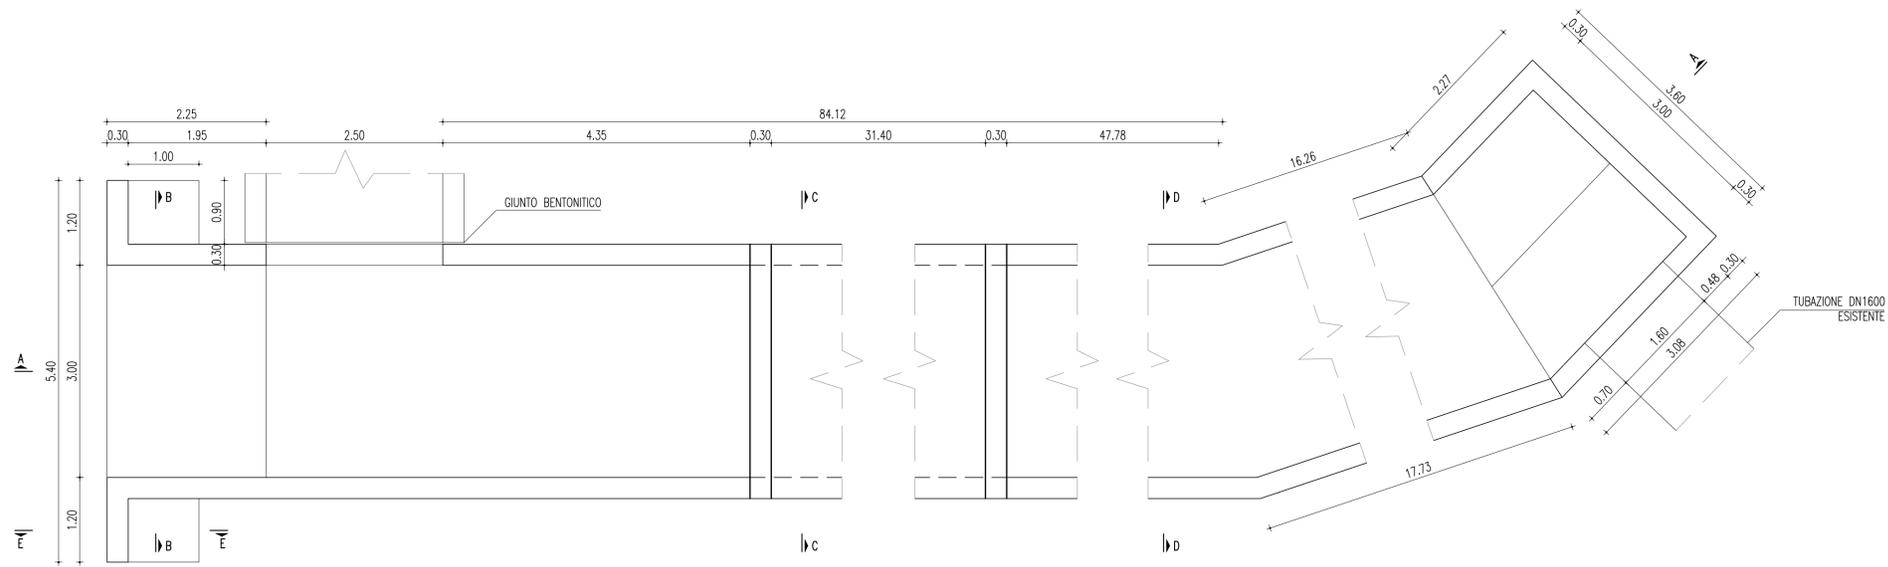


SEZIONE A-A

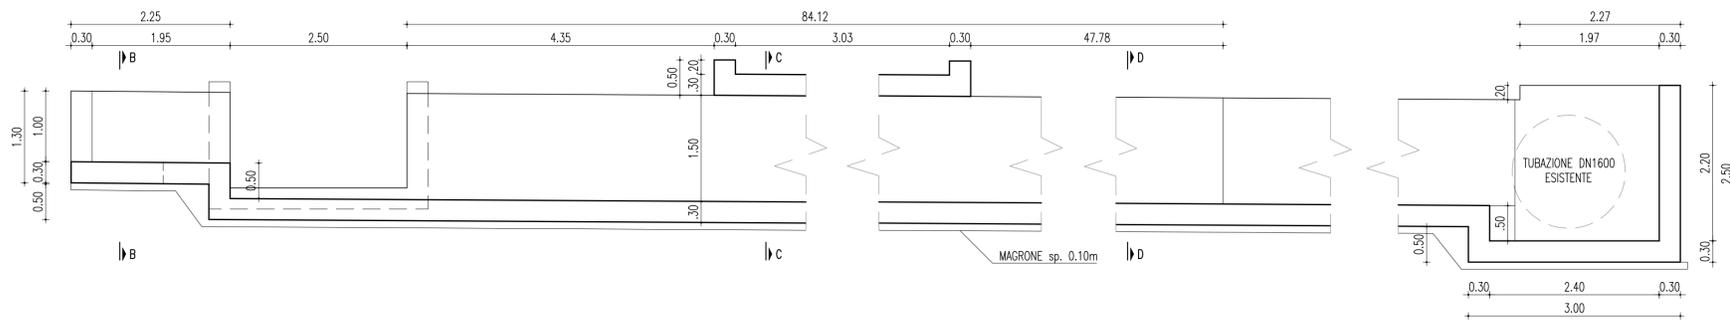


SEZIONE B-B

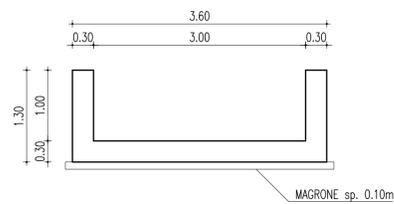


SEZIONE C-C

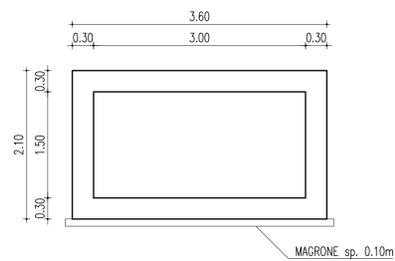

SEZIONE D-D

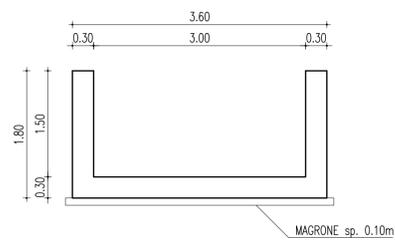

SEZIONE E-E

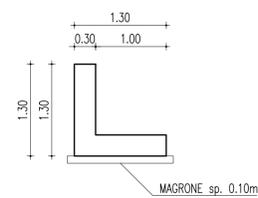

 <b>REGIONE DEL VENETO</b>																			
<b>SUPERSTRADA A PEDAGGIO PEDEMONTANA VENETA</b>																			
<b>CONCESSIONARIO</b> SPV SpA Via Inverio, 24/A 10146 Torino IL DIRETTORE TECNICO: Geom. Giovanni Salvatore D'Agostino																			
<b>CONTRAENTE GENERALE</b>  SIS Scpa Via Inverio, 24/A 10146 Torino																			
<b>SOCIETA' DI PROGETTAZIONE</b> SIPAL S.p.A. Via Inverio, 24/A 10146 TORINO																			
<b>RESPONSABILE PROGETTAZIONE ESECUTIVA</b> ORDINE DEGLI INGEGNERI DELLA PROVINCIA DI CUNEO 1211 Dott. Ing. Claudia Dogliani																			
<b>DIRETTORE DEI LAVORI E PROGETTISTA PROGETTO COSTRUTTIVO</b> ORDINE INGEGNERI PROVINCIA TARANTO Dott. Ing. <b>TURSO Adriano</b> Sezione A Circolo Ambientale Industriale Informazione																			
<b>COORDINATORE PER LA SICUREZZA IN FASE DI PROGETTAZIONE</b> 																			
<b>GEOLOGO</b> 																			
<b>PROGETTO ESECUTIVO</b> VARIAZIONE PROGETTUALE dal Km 29+100 al Km 30+100																			
N. Progr. _____ CARTELLA N. _____																			
TITOLO ELABORATO: <b>PROGETTO DELL'INFRASTRUTTURA OPERE D'ARTE MINORI: ATTRAVERSAMENTO IDRAULICO-TOMBINI CIRCOLARI TC2B006-C - TOMBINO CIRCOLARE ROGGIA SERIOLA PK 0+400,72 Carpenteria - Tav. 2</b>																			
PV   V   SR   VS   TC   2   B   006   -   006   C   002   D   A   0      SCALA: 1:50																			
<table border="1"> <thead> <tr> <th>REV.</th> <th>CL.</th> <th>DESCRIZIONE</th> <th>REDATTO</th> <th>DATA</th> <th>VERIFICATO</th> <th>DATA</th> <th>APPROVATO</th> <th>DATA</th> </tr> </thead> <tbody> <tr> <td>0</td> <td>PR</td> <td>Integrazione progetto esecutivo relativa alla variazione progettuale dal km 29+100 al km 30+100 in addegnamento alla prescrizione del decreto commissariale n.126 del 23.11.2013 di approvazione del progetto esecutivo</td> <td>SIPAL</td> <td>10/10/2018</td> <td>SIPAL</td> <td>11/10/2018</td> <td>SIS</td> <td>12/10/2018</td> </tr> </tbody> </table>		REV.	CL.	DESCRIZIONE	REDATTO	DATA	VERIFICATO	DATA	APPROVATO	DATA	0	PR	Integrazione progetto esecutivo relativa alla variazione progettuale dal km 29+100 al km 30+100 in addegnamento alla prescrizione del decreto commissariale n.126 del 23.11.2013 di approvazione del progetto esecutivo	SIPAL	10/10/2018	SIPAL	11/10/2018	SIS	12/10/2018
REV.	CL.	DESCRIZIONE	REDATTO	DATA	VERIFICATO	DATA	APPROVATO	DATA											
0	PR	Integrazione progetto esecutivo relativa alla variazione progettuale dal km 29+100 al km 30+100 in addegnamento alla prescrizione del decreto commissariale n.126 del 23.11.2013 di approvazione del progetto esecutivo	SIPAL	10/10/2018	SIPAL	11/10/2018	SIS	12/10/2018											
<table border="1"> <tr> <td> <b>IL RESPONSABILE DEL PROCEDIMENTO:</b>                      Dott. Ing. Elisabetta Pellegrini                 </td> <td> <b>VALIDAZIONE:</b>                      PROTOCOLLO: _____                      DEL: _____                 </td> </tr> </table>		<b>IL RESPONSABILE DEL PROCEDIMENTO:</b> Dott. Ing. Elisabetta Pellegrini	<b>VALIDAZIONE:</b> PROTOCOLLO: _____ DEL: _____																
<b>IL RESPONSABILE DEL PROCEDIMENTO:</b> Dott. Ing. Elisabetta Pellegrini	<b>VALIDAZIONE:</b> PROTOCOLLO: _____ DEL: _____																		