PIANTA POZZETTO USCITA

(SCALA 1 : 20)

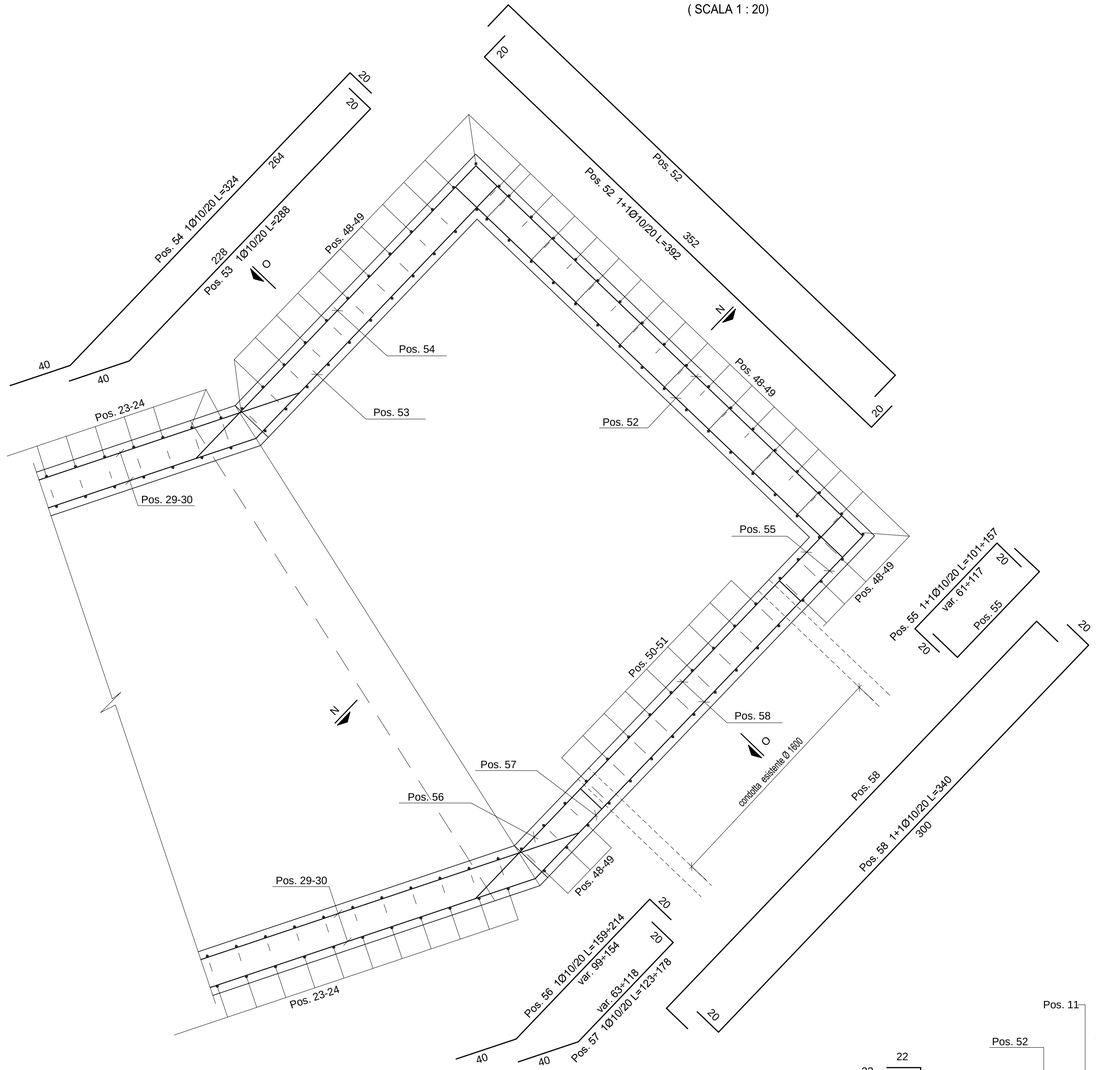

SEZIONE O-O

(SCALA 1 : 20)

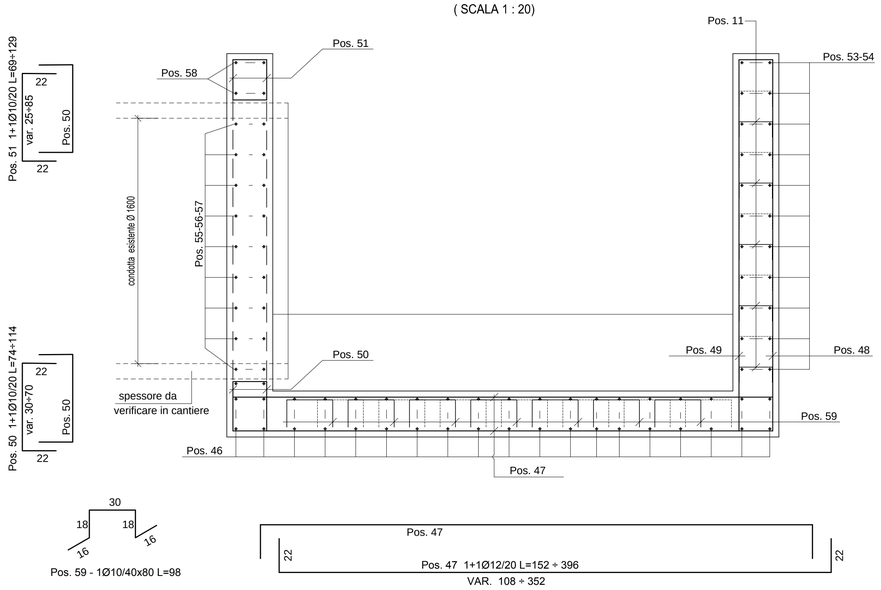

Pos. 59 - 1Ø10/40x80 L=98

SEZIONE N-N

(SCALA 1 : 20)

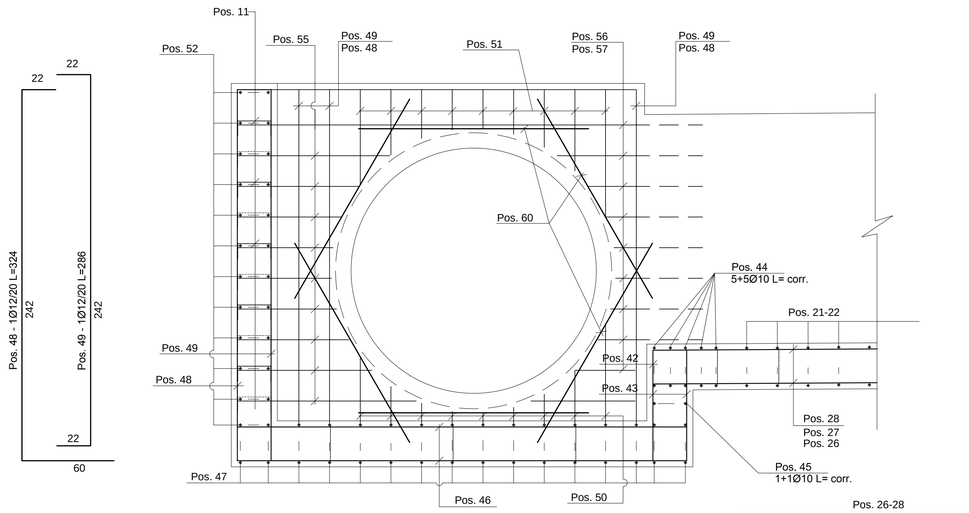

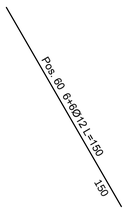

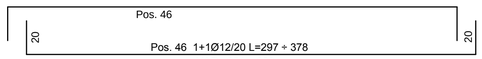

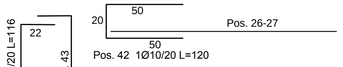

Posizione Iniziale	1
Posizione Finale	60
Posizioni Mancanti	-
Posizioni rappr. tavola	42÷60
Sovrapposizione barre min. 50Ø	

PER LE PRESCRIZIONI SUI MATERIALI RIFERIRSI ALLA RELAZIONE DEI MATERIALI RELATIVA ALL' OPERA IN OGGETTO

REGIONE DEL VENETO

SUPERSTRADA A PEDAGGIO PEDEMONTANA VENETA

CONCESSIONARIO

SPV SpA
Via Invorio, 24/A
10146 Torino

IL DIRETTORE TECNICO:
Geom. Giovanni Salvatore D'Agostino

Società di progetto ai sensi dell'art. 156 D.LGS 163/06 subentrato all'ATI

Consorzio Stabile fra le Imprese:
SIS Scpa – Via Invorio, 24/A 10146 Torino; Socyr Construction S.A.S.; INC S.p.A.; SIPAL S.p.A.; INFRASTRUTTURA S.A. Piazza Alessandro Manzoni, 45 00185 Roma

CONTRAENTE GENERALE

SIS Scpa
Via Invorio, 24/A
10146 Torino

SOCIETA' DI PROGETTAZIONE

SIPAL S.p.A.
Via Invorio, 24/A
10146 Torino

RESPONSABILE PROGETTAZIONE ESECUTIVA

ORDINE DEGLI INGEGNERI DELLA PROVINCIA DI CUNEO
1211 Dott. Ing. Claudio Dogliani

DIRETTORE DEI LAVORI E PROGETTISTA PROGETTO COSTRUTTIVO

ORDINE INGEGNERI PROVINCIA TARANTO
Dott. Ing. TURSO Adriano
n° 1400
Sezione A
Settore: Civile Ambientale Industriale Informazione

COORDINATORE PER LA SICUREZZA IN FASE DI PROGETTAZIONE

ORDINE DEGLI ARCHITETTI PIANIFICATORI PAESAGGISTI E CONSERVATORI DELLA PROVINCIA DI TORINO
Arch. Roberto BONOMI
n. 3101

GEOLOGO

ORDINE DEI GEOLOGI DEL PIEMONTE
ALESSIO Carlo
N° 255

N. PROGR. _____
CARTELLA N. _____

PROGETTO ESECUTIVO
VARIAZIONE PROGETTUALE
dal KM 29+100 al KM 30+100

LOTTO 2 - TRATTA "B"
Dal Km. 29+300 al Km 38+700

TITOLO ELABORATO:

PROGETTO DELL'INFRASTRUTTURA
OPERE D'ARTE MINORI: ATTRAVERSAMENTO IDRAULICO-TOMBINI CIRCOLARI
TC2B006-C - TOMBINO CIRCOLARE ROGGIA SERIOLA PK 0+400,72
Armatura pozzetto uscita

PVVSRVSTC2B006-007C005DA0

SCALA: 1:20

REV.	CL	DESCRIZIONE	REDATTO	DATA	VERIFICATO	DATA	APPROVATO	DATA
0	PR	Integrazione progetto esecutivo relativa alla variazione progettuale dal km 29+100 al km 30+100 in adeguamento alla prescrizione del decreto commissariale n.126 del 23.11.2013 di approvazione del progetto esecutivo	SIPAL	10/10/2018	SIPAL	11/10/2018	SIS	12/10/2018

PV_V_SR_VS_TC_2_B_006_007_C_005_D_A_0_Apro.dwg

IL RESPONSABILE DEL PROCEDIMENTO:

Dott. Ing. Elisabetta Pellegrini

☐ **VALIDAZIONE:**

PROTOCOLLO : _____

DEL: _____