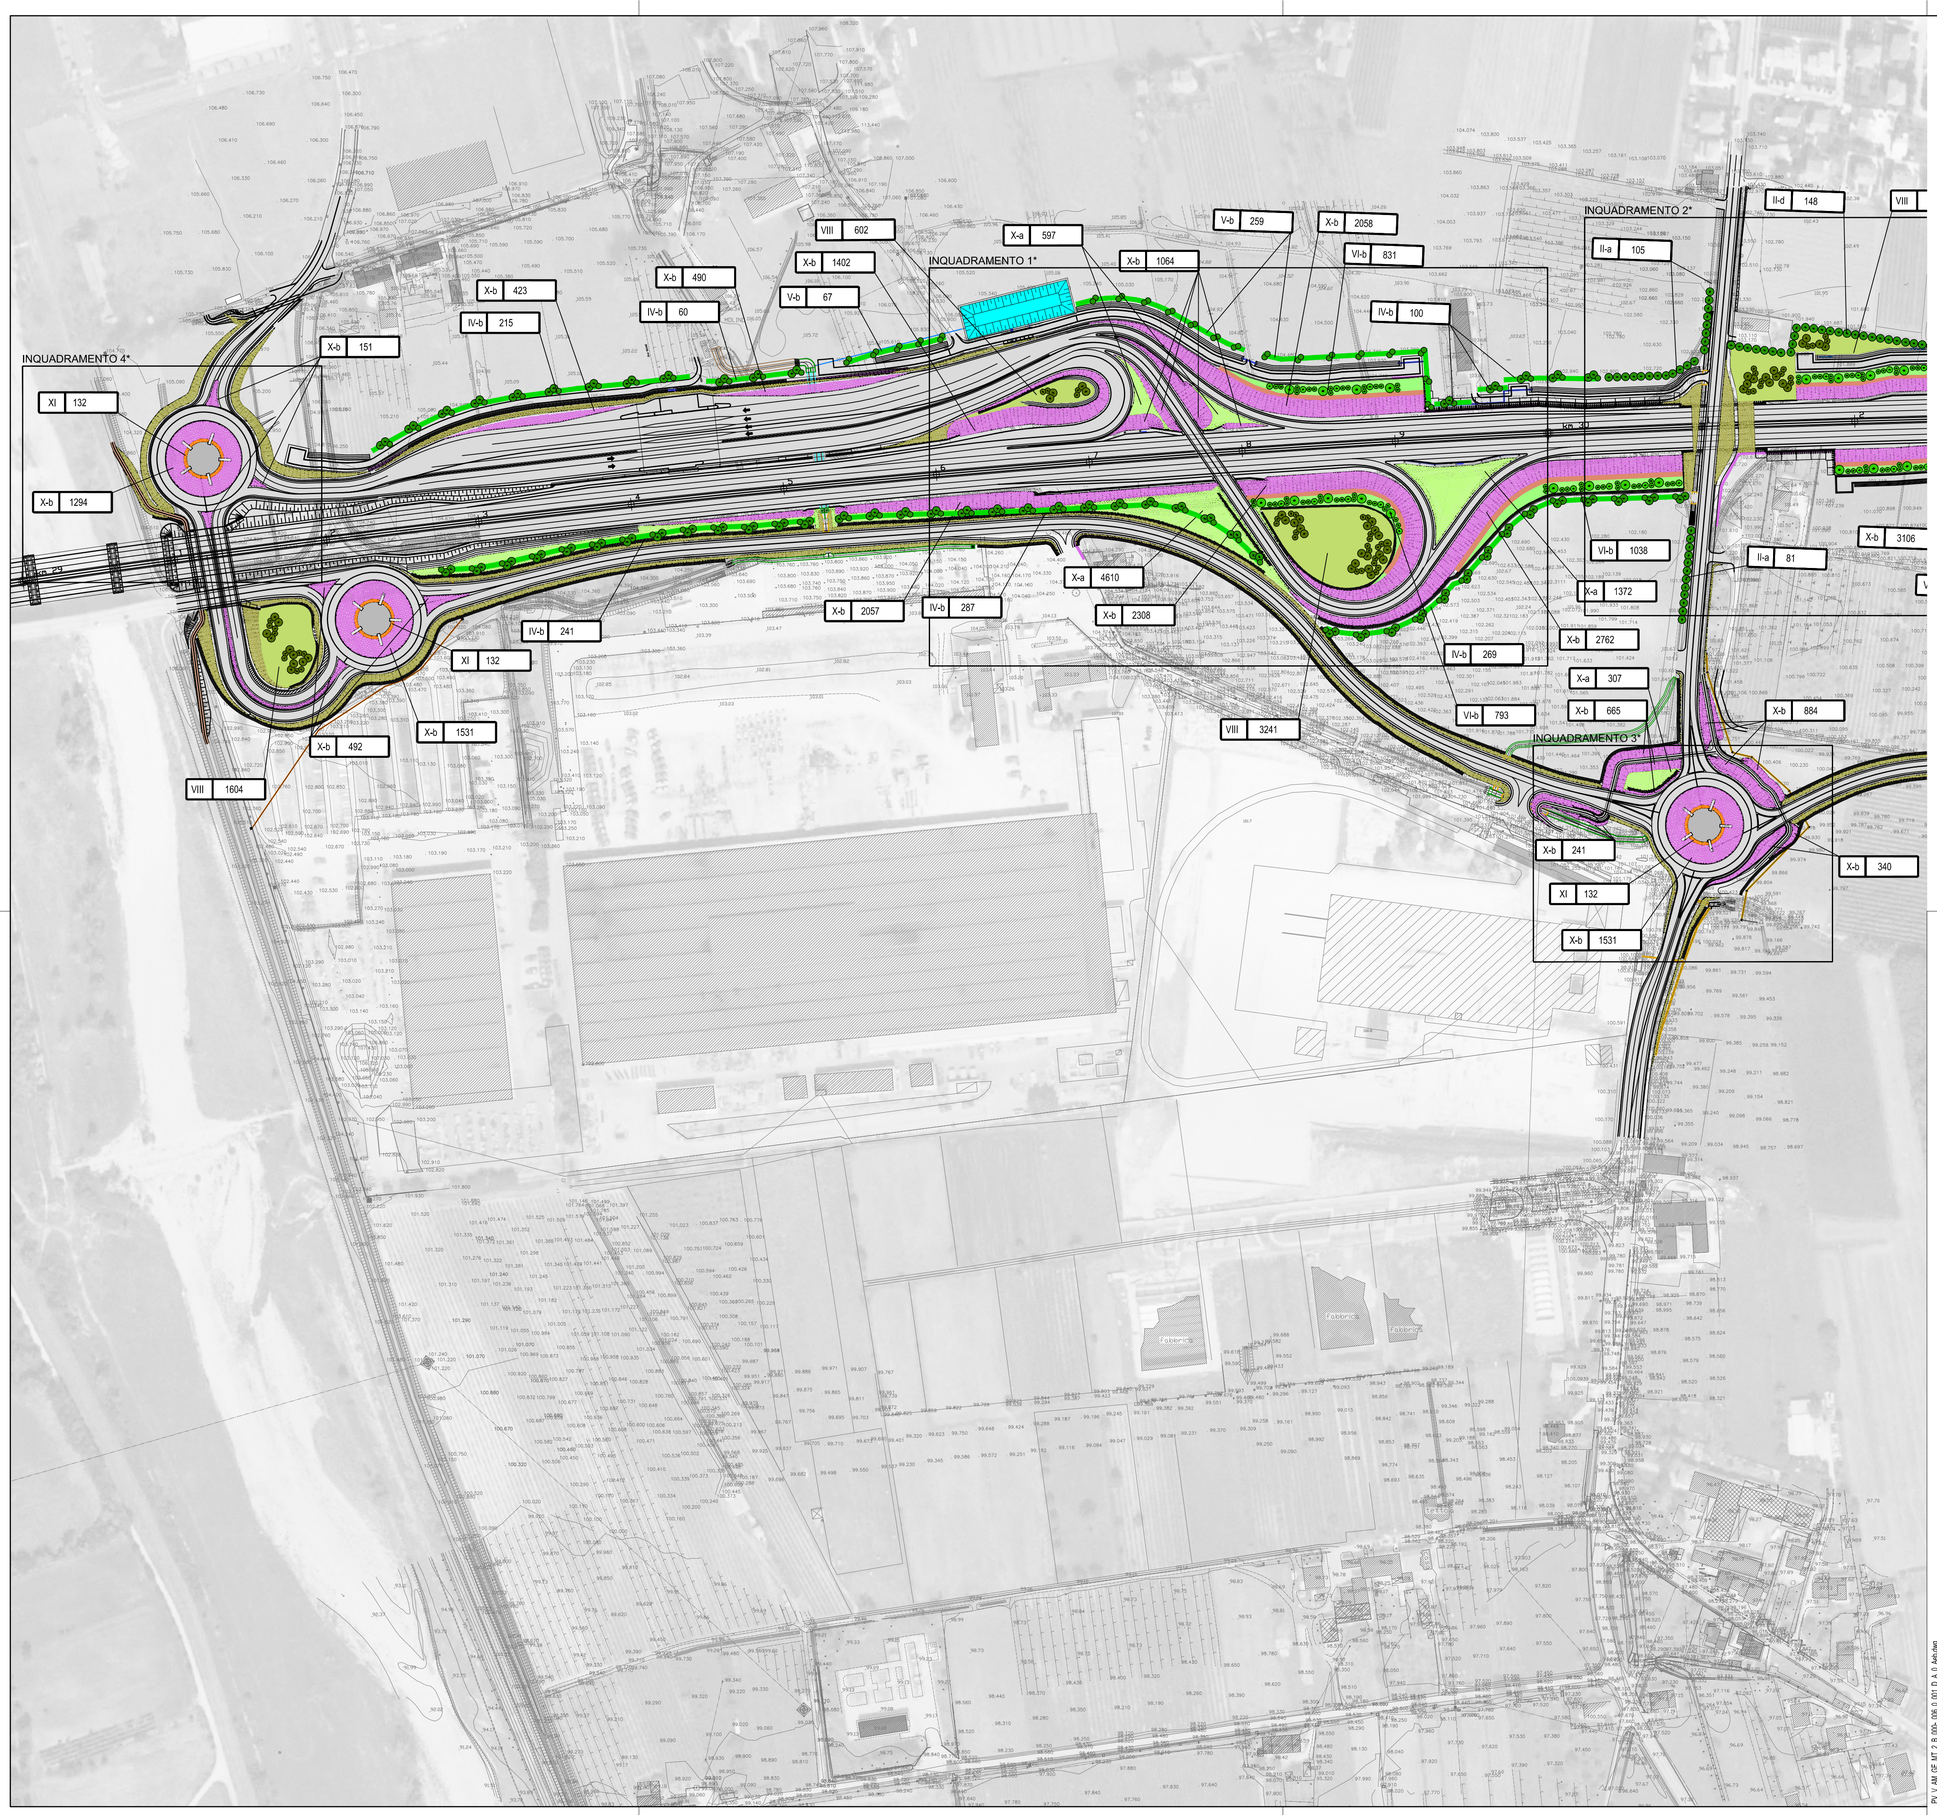

LEGENDA

Filare arboreo (ml)

I. Filare singolo/doppio arboreo di I° grandezza
d - Populus nigra "Italica"

II. Filare singolo/doppio arboreo di II° grandezza
a - Morus alba
b - Carpinus betulus
d - Morus nigra - alba

Filare arbustivo (ml)

III. Filare singolo di arbusti
e - Cornus mas
g - Crataegus monogyna

Filare arboreo-arbustiva (ml)

IV. Filare arboreo arbustivo di II grandezza
b

V. Filare arbustivo di arbusti h<3 m
b

Fascia di arbusti (mq)

VI. Fascia di arbusti misti
b

Bosco / prato (mq)

VII. Bosco/Macchia boscata
b

VIII. Prato arboreo

IX. Prato arbustato

X-a. Prato stabile

X-b. Prato fiorito

Prato semplice in corrispondenza del ripristino morfologico delle gallerie artificiali e reliquati

*= Vedi abaco delle Aree mitigate

Macchie (mq)

XI. Macchia ornamentale
d - Genista hyspanica
c - Lavandula stoechas

XII. Macchie arboreo-arbustive di interesse faunistico

Opere di deframmentazione faunistica

XVI. a- Ecodotto/galleria artificiale
b- Sopravia faunistico in affiancamento a ciclabile o canale idraulico
c- Passaggio faunistico in corrispondenza di viadotto
d- Sottovia in scatolare irriguo
e- Sottovia funistico in scatolare asciutto

Alberi isolati (n)

XVII. a - Ulmus minor
c - Quercus rubor

Percorso di manutenzione

Aree di cantiere

Barriera acustica

Tabella delle tipologie

a — mq/ml
Intervento repertorio

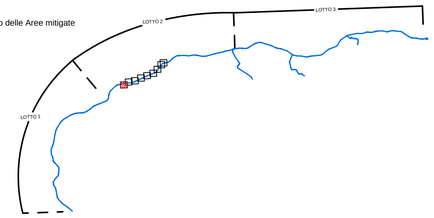

KEYPLAN
II°LOTTO

REGIONE DEL VENETO

SUPERSTRADA A PEDAGGIO PEDEMONTANA VENETA

CONCESSIONARIO		CONTRAENTE GENERALE
SPV SpA Via Invorio, 24/A 10146 Torino IL DIRETTORE TECNICO: Geom. Giovanni Salvatore D'Agostino	Società di progetto ai sensi dell'art. 156 D.LGS 163/06 subentrato all'ATI Consorzio Stabile fra le Imprese: SIS Scpa, Via Invorio, 24/A 10146 Torino; Sacyr Construcción S.A.U.; INC S.p.A.; SIPAL S.p.A.; INFRAESTRUCTURAS S.A. Paseo de la Castellana, 9-11 28046 Madrid	SIS Scpa Via Invorio, 24/A 10146 Torino
SOCIETA' DI PROGETTAZIONE	**RESPONSABILE PROGETTAZIONE ESECUTIVA**	**DIRETTORE DEI LAVORI E PROGETTISTA PROGETTO COSTRUTTIVO**
SIPAL S.p.A. Via Invorio, 24/A 10146 Torino	ORDINE DEGLI INGEGNERI DELLA PROVINCIA DI CUNEO 1211 Dott. Ing. Claudio Dogliani	ORDINE INGEGNERI PROVINCIA TARANTO Dott. Ing. TURSO Adriano n° 1400 Sezione A Settore: Civile Ambientale Industriale Informazione
COORDINATORE PER LA SICUREZZA IN FASE DI PROGETTAZIONE	**GEOLOGO**	
Arch. Roberto BONOMI n. 3101	ALESSIO Carlo n. 255	

N. PROGR. _____
CARTELLA N. _____

PROGETTO ESECUTIVO
VARIAZIONE PROGETTUALE
dal KM 29+100 al KM 30+100

LOTTO 2 - TRATTA "B"
Dal Km. 29+300 al Km 38+700

TITOLO ELABORATO:

PROGETTO DELL'INFRASTRUTTURA
INTERVENTO DI INSERIMENTO PAESAGGISTICO E AMBIENTALE
PROGETTO INTERVENTI DI INSERIMENTO

Planimetria interventi di mitigazione - Tavola 1

PVVAMGEMT2B000-0060001DA0 SCALA: 1:2000

REV.	CL	DESCRIZIONE	REDATTO	DATA	VERIFICATO	DATA	APPROVATO	DATA
0	PR	Integrazione progetto esecutivo relativa alla variazione progettuale dal km 29+100 al km 30+100 in adeguamento alla prescrizione del decreto commissariale n.126 del 23.11.2013 di approvazione del progetto esecutivo	SIPAL	10/10/2018	SIPAL	11/10/2018	SIS	12/10/2018

IL RESPONSABILE DEL PROCEDIMENTO:
Dott. Ing. Elisabetta Pellegrini

☐ **VALIDAZIONE:**
PROTOCOLLO : _____
DEL: _____

PV_V_AM_GE_MT_2_B_000-_006_0_001_D_A_0_Ad0.dwg