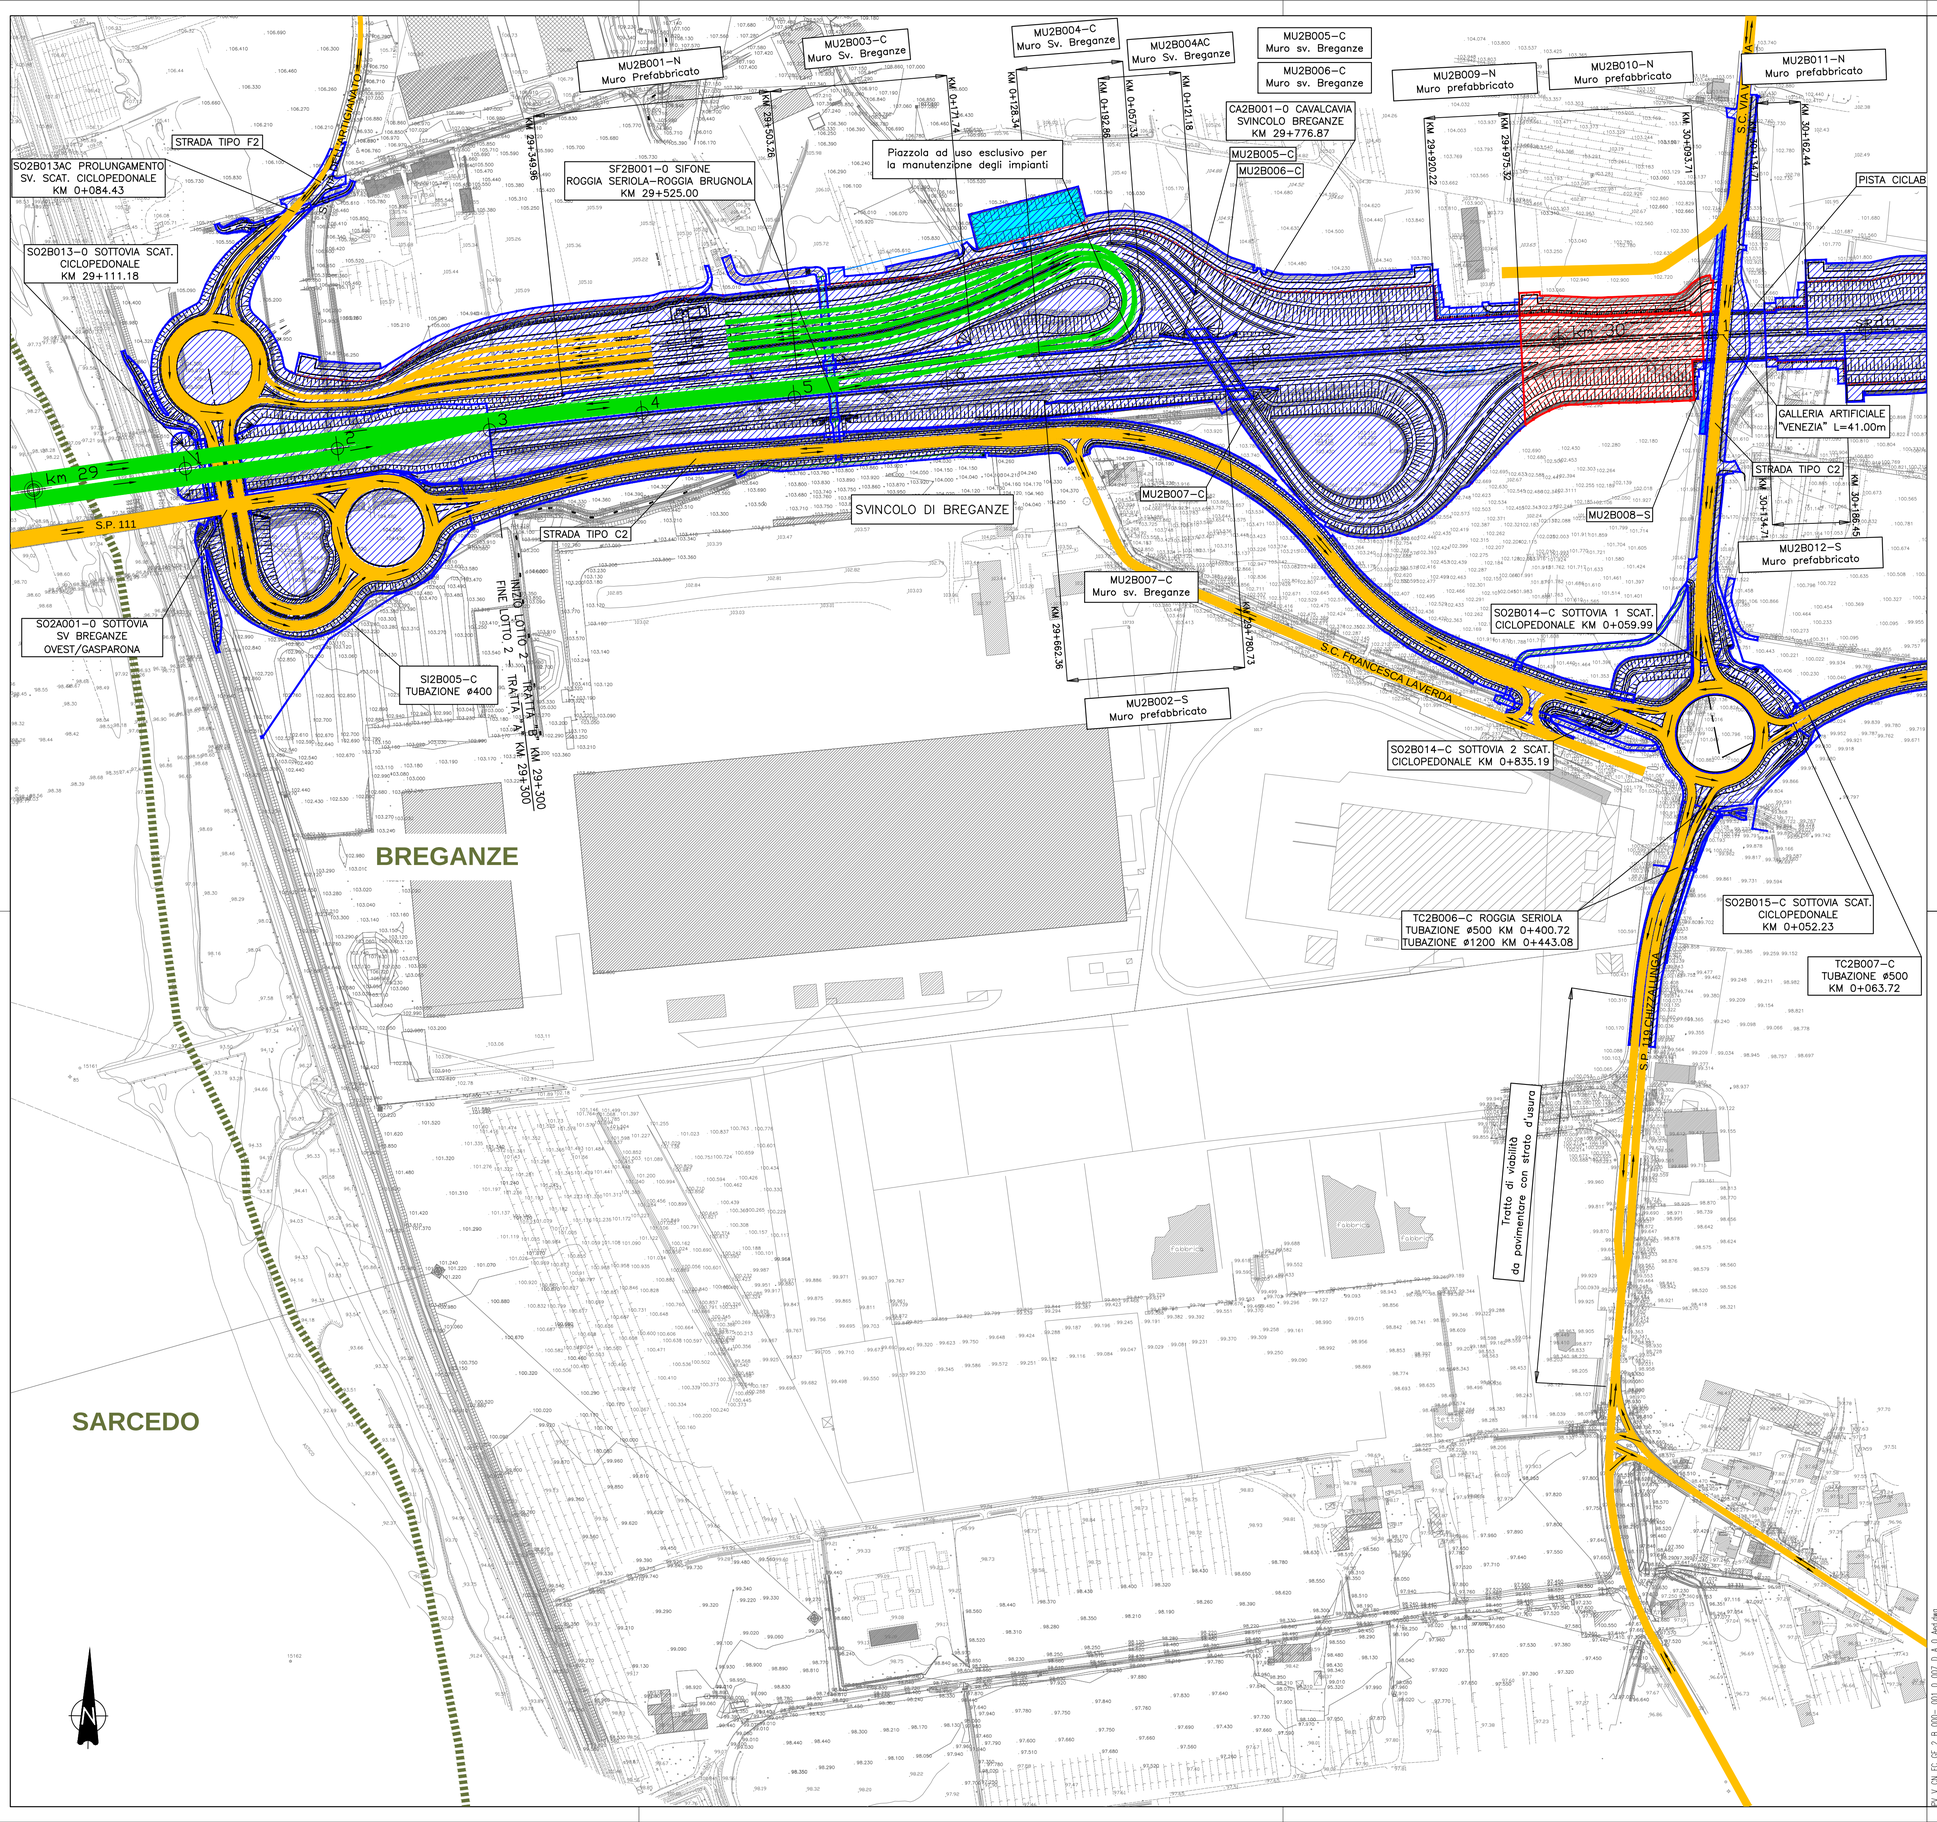

DESCRIZIONI FASI:

TRAFFICO:

- TRAFFICO SPV TRATTA 2A FINO AL CASELLO DI BREGANZE
- VIABILITA' S.P. 111 SU SEDE DEFINITIVA
- VIABILITA' S.P. 119 SU SEDE DEFINITIVA
- VIABILITA' S.C. VIA VENEZIA SU SEDE DEFINITIVA

LAVORAZIONI:

- REALIZZAZIONE DELLE SEGUENTI OPERE:
  MURO MU2B010-N
- REALIZZAZIONE SBANCAMENTI E SOVRASTRUTTURA STRADALE CARREGGIATA NORD E SUD SPV DALLA PK 29+975 ALLA PK 30+100

LEGENDA

- VIABILITA' SP 111 GASPARONA E STRADE ADIACENTI
- OPERE REALIZZATE NELLA PRESENTE FASE
- OPERE REALIZZATE NELLE PRECEDENTI FASI
- VIABILITA' DEFINITIVA SPV
- CHIUSURA VIABILITA'

REGIONE DEL VENETO

SUPERSTRADA A PEDAGGIO PEDEMONTANA VENETA

CONCESSIONARIO		CONTRAENTE GENERALE
SPV SpA Via Invorio, 24/A 10146 Torino IL DIRETTORE TECNICO: Geom. Giovanni Salvatore D'Agostino	Società di progetto ai sensi dell'art. 156 D.LGS 163/06 subentrato all'ATI Consorzio Stabile fra le Imprese: Sacyr Construcción S.A.U. – INC S.p.A. – SIPAL INFRASTRUCTURES S.A. – ITINERE INFRAESTRUCTURAS S.A.	SIS Scpa Via Invorio, 24/A 10146 Torino
SOCIETA' DI PROGETTAZIONE	**RESPONSABILE PROGETTAZIONE ESECUTIVA**	**DIRETTORE DEI LAVORI E PROGETTISTA PROGETTO COSTRUTTIVO**
SIPAL S.p.A. Via Invorio, 24/A 10146 Torino	ORDINE DEGLI INGEGNERI DELLA PROVINCIA DI CUNEO 1211 Dott. Ing. Claudio Dogliani	ORDINE INGEGNERI PROVINCIA TARANTO Sezione A Dott. Ing. TURSO Adriano nº 1400 Settore: Civile Ambientale Industriale Informazione
COORDINATORE PER LA SICUREZZA IN FASE DI PROGETTAZIONE	**GEOLOGO**	
Arch. Roberto BONOMI N. 3101	ALESSIO Carlo Nº 955	

N. PROGR. _____
CARTELLA N. _____

PROGETTO ESECUTIVO
VARIAZIONE PROGETTUALE
dal KM 29+100 al KM 30+100

LOTTO 2 - TRATTA "B"
Dal Km. 29+300 al Km 38+700

TITOLO ELABORATO:

PROGETTO DELL'INFRASTRUTTURA
CANTIERIZZAZIONE
FASI DI CANTIERIZZAZIONE
Da PK 29+300 a PK 30+200 - Planimetria Fase 7

PV	C	CN	FC	GE	2	B	000 -	001	0	007	D	A	0

SCALA: 1:2.000

REV.	CL	DESCRIZIONE	REDATTO	DATA	VERIFICATO	DATA	APPROVATO	DATA
0	PR	Integrazione progetto esecutivo relativa alla variazione progettuale dal km 29+100 al km 30+100 in adeguamento alla prescrizione del decreto commissariale n.126 del 23.11.2013 di approvazione del progetto esecutivo	SIPAL	10/10/2018	SIPAL	11/11/2018	SIS	12/10/2018

IL RESPONSABILE DEL PROCEDIMENTO:

Dott. Ing. Elisabetta Pellegrini

☐ **VALIDAZIONE:**

PROTOCOLLO : _____

DEL: _____

PV_V_CN_FC_GE_2_B_000-_001_0_007_D_A_0_Ad4.dwg