


LEGENDA	
	STRADE PUBBLICHE
	ACQUE PUBBLICHE
	SUPERFICI DA ESPROPRIARE
	SUPERFICI IN ESPROPRIO GIÀ OCCUPATE
	FABBRICATI INTERFERITI ACCATATASTATI
	FABBRICATI INTERFERITI NON ACCATATASTATI
	LIMITI FOGLI DI MAPPA

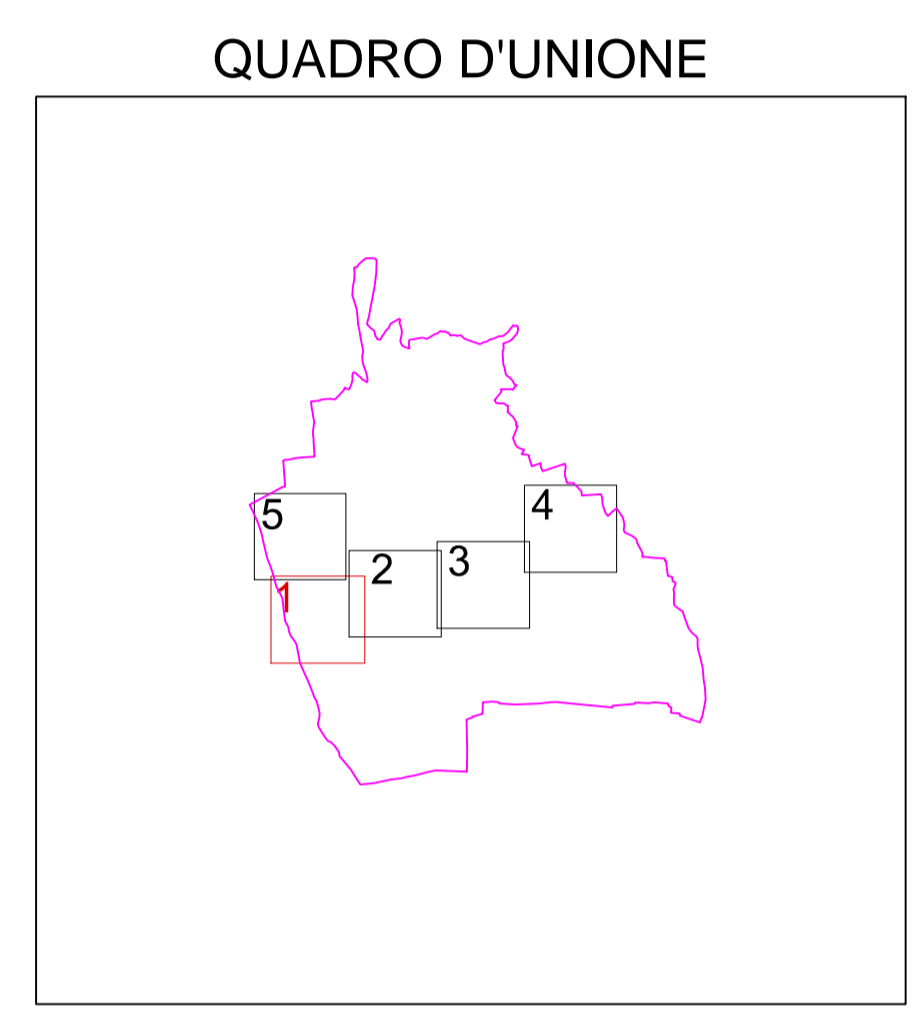



REGIONE DEL VENETO

SUPERSTRADA A PEDAGGIO PEDEMONTANA VENETA

CONCESSIONARIO		CONTRAENTE GENERALE						
 SPV SpA Via Inorio, 24/A 10146 Torino IL DIRETTORE TECNICO: Geom. Giovanni Salvatore D'Agostino		 SIS Scpa Via Inorio, 24/A 10146 Torino						
SOCIETÀ DI PROGETTAZIONE		RESPONSABILE PROGETTAZIONE ESECUTIVA						
 SIPAL S.p.A. Via Inorio, 24/A 10146 Torino		 ORDINE DEGLI INGEGNERI DELLA PROVINCIA DI CUNEO 1211 Dott. Ing. Claudio Dogliani						
COORDINATORE PER LA SICUREZZA IN FASE DI PROGETTAZIONE		GEOLOGO						
 Arch. Roberto Bonomi n. 3101		 GELOGO ALESSIO Carlo n. 255						
N. Progr. _____ CARTELLA N. _____		PROGETTO ESECUTIVO VARIAZIONE PROGETTUALE dal Km 29+100 al Km 30+100						
TITOLO ELABORATO:		PROGETTO DELL'INFRASTRUTTURA ESPROPRI PIANO PARTICELLARE DI ESPROPRIO COMUNE DI BREGANZE (VI) - Tav. 1						
PVVESEGE2B000-0020001DA0		SCALA: 1:2000						
REV.	CL.	DESCRIZIONE	REDATTO	DATA	VERIFICATO	DATA	APPROVATO	DATA
0	PR	Integrazione progetto esecutivo relativa alla variazione progettuale dal km 29+100 al km 30+100 in adempimento alla prescrizione del decreto commissariale n. 126 del 23.11.2013 di approvazione del progetto esecutivo	SIPAL	10/10/2018	SIPAL	11/10/2018	SIS	12/10/2018
IL RESPONSABILE DEL PROCEDIMENTO: Dott. Ing. Elisabetta Pellegrini						<input type="checkbox"/> VALIDAZIONE: PROTOCOLLO: _____ DEL: _____		

PVVESEGE2B000-0020001DA0