



SCALA 1:500

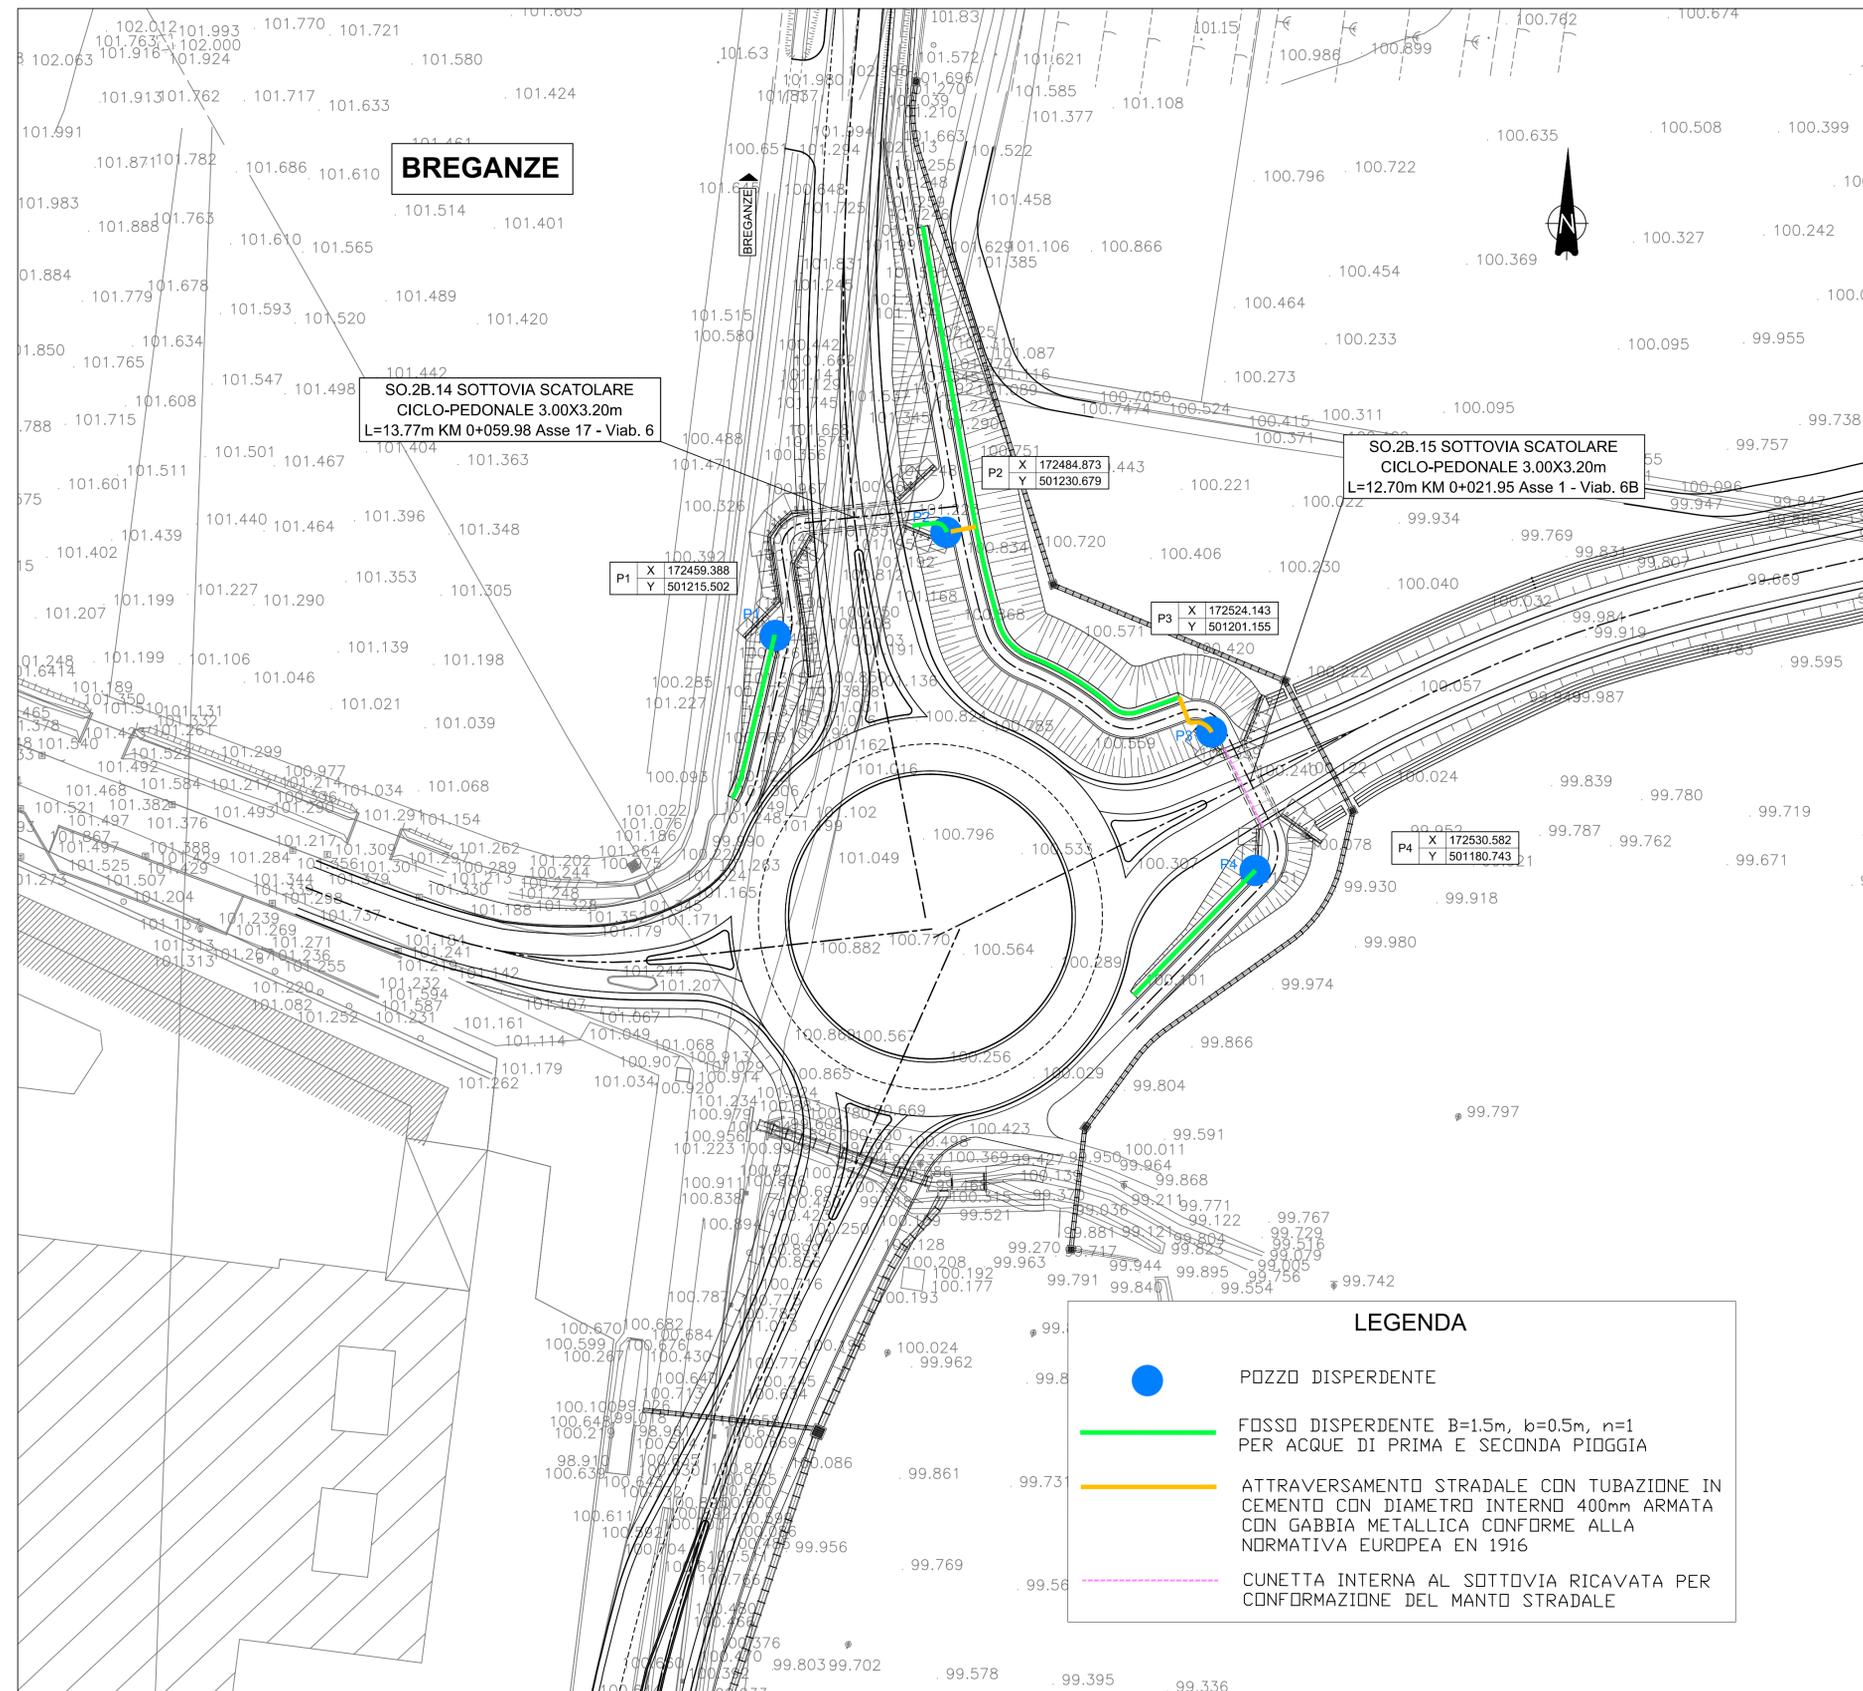

LEGENDA

- POZZO DISPERDENTE
- FOSSE DISPERDENTE B=1.5m, b=0.5m, n=1 PER ACQUE DI PRIMA E SECONDA PIOGGIA
- ATTRAVERSAMENTO STRADALE CON TUBAZIONE IN CEMENTO CON DIAMETRO INTERNO 400mm ARMATA CON GABBIA METALLICA CONFORME ALLA NORMATIVA EUROPEA EN 1916
- CUNETTA INTERNA AL SOTTOVIA RICAVATA PER CONFORMAZIONE DEL MANTO STRADALE

SCALA 1:2000

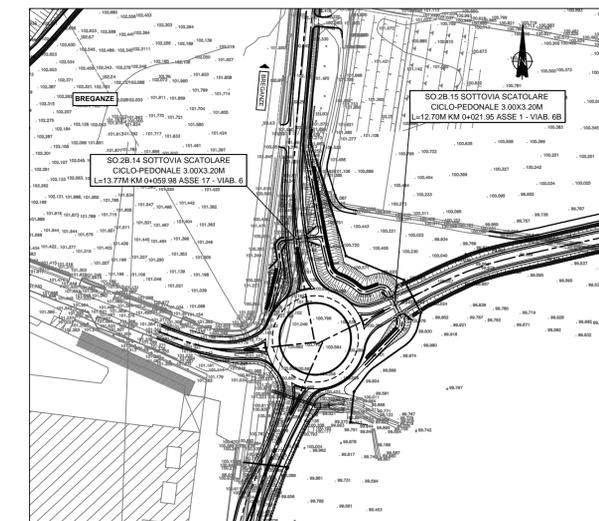

COMMISSARIO DELEGATO PER L'EMERGENZA
DETERMINATASI NEL SETTORE DEL TRAFFICO E DELLA MOBILITÀ NEL
TERRITORIO DELLE PROVINCE DI TREVISO E VICENZA

SUPERSTRADA A PEDAGGIO PEDEMONTANA VENETA

| | | |
|---|---|---|
| CONCESSIONARIO Società di progetto ai sensi dell'art. 156 D.LGS 163/06 subordinata all'ATI | PROGETTISTA | |
| SPV srl Via Inverto, 24/A 10146 Torino | SIPAL S.p.A. Via Inverto, 24/A 10146 Torino | SIPAL S.p.A. Via Inverto, 24/A 10146 Torino |
| RESPONSABILE PROGETTAZIONE ORDINE DEGLI INGEGNERI DELLA PROVINCIA DI CUNEO 1211 Dott. Ing. Claudio Dogliani | RESPONSABILE INTEGRAZIONE PRESTAZIONI SPECIALISTICHE Dott. Ing. GEOLGICS KALAMARAS n° 8178 H TORINO x ONI/01 | SUPPORTO ALLA PROGETTAZIONE DELL'INFRASTRUTTURA E DELLE OPERE CIVILI ORDINE INGEGNERI PROVINCIA TARANTO Dott. Ing. TURSO Adriano Sezione A n° 1400 Civile Ambientale Industriale Informazione |
| COORDINATORE PER LA SICUREZZA IN FASE DI PROGETTAZIONE Arch. Roberto BONOMI n° 3101 | GEOLOGO ALESSIO Carlo n° 255 | ORDINE INGEGNERI PROVINCIA TARANTO Dott. Ing. TURSO Adriano Sezione A n° 1400 Civile Ambientale Industriale Informazione |
| PROGETTO ESECUTIVO (C.U.P. H51B030000009) | | |
| LOTTO 2 - TRATTA "B" Dal Km 29+300 al Km 38+700 | | |
| TITOLO ELABORATO: DOCUMENTAZIONE GENERALE IDROLOGIA E IDRAULICA Planimetria idraulica di piattaforma - Viabilità di Attraversamento ciclopeditone SO.2B.14 e SO.2B.15 | | |
| PVEIDVSVAZB009-0010001DA0 SCALA: 1:2000/500 | | |
| REV. | DESCRIZIONE | REDAZIONE DATA VERIFICATO DATA APPROVATO DATA |
| 0 | PRIMA EMISSIONE | SIPAL 25/11/2013 SIPAL 26/11/2013 SIS 27/11/2013 |
| IL RESPONSABILE DEL PROCEDIMENTO: Ing. Giuseppe FASIOLO | | |
| IL COMMISSARIO: Ing. Silvano VERNIZZI | | |
| VALIDAZIONE: PROTOCOLLO: _____ DEL: _____ | | |