




PROIETTORE PER GUIDA VISIVA ROTATORIE

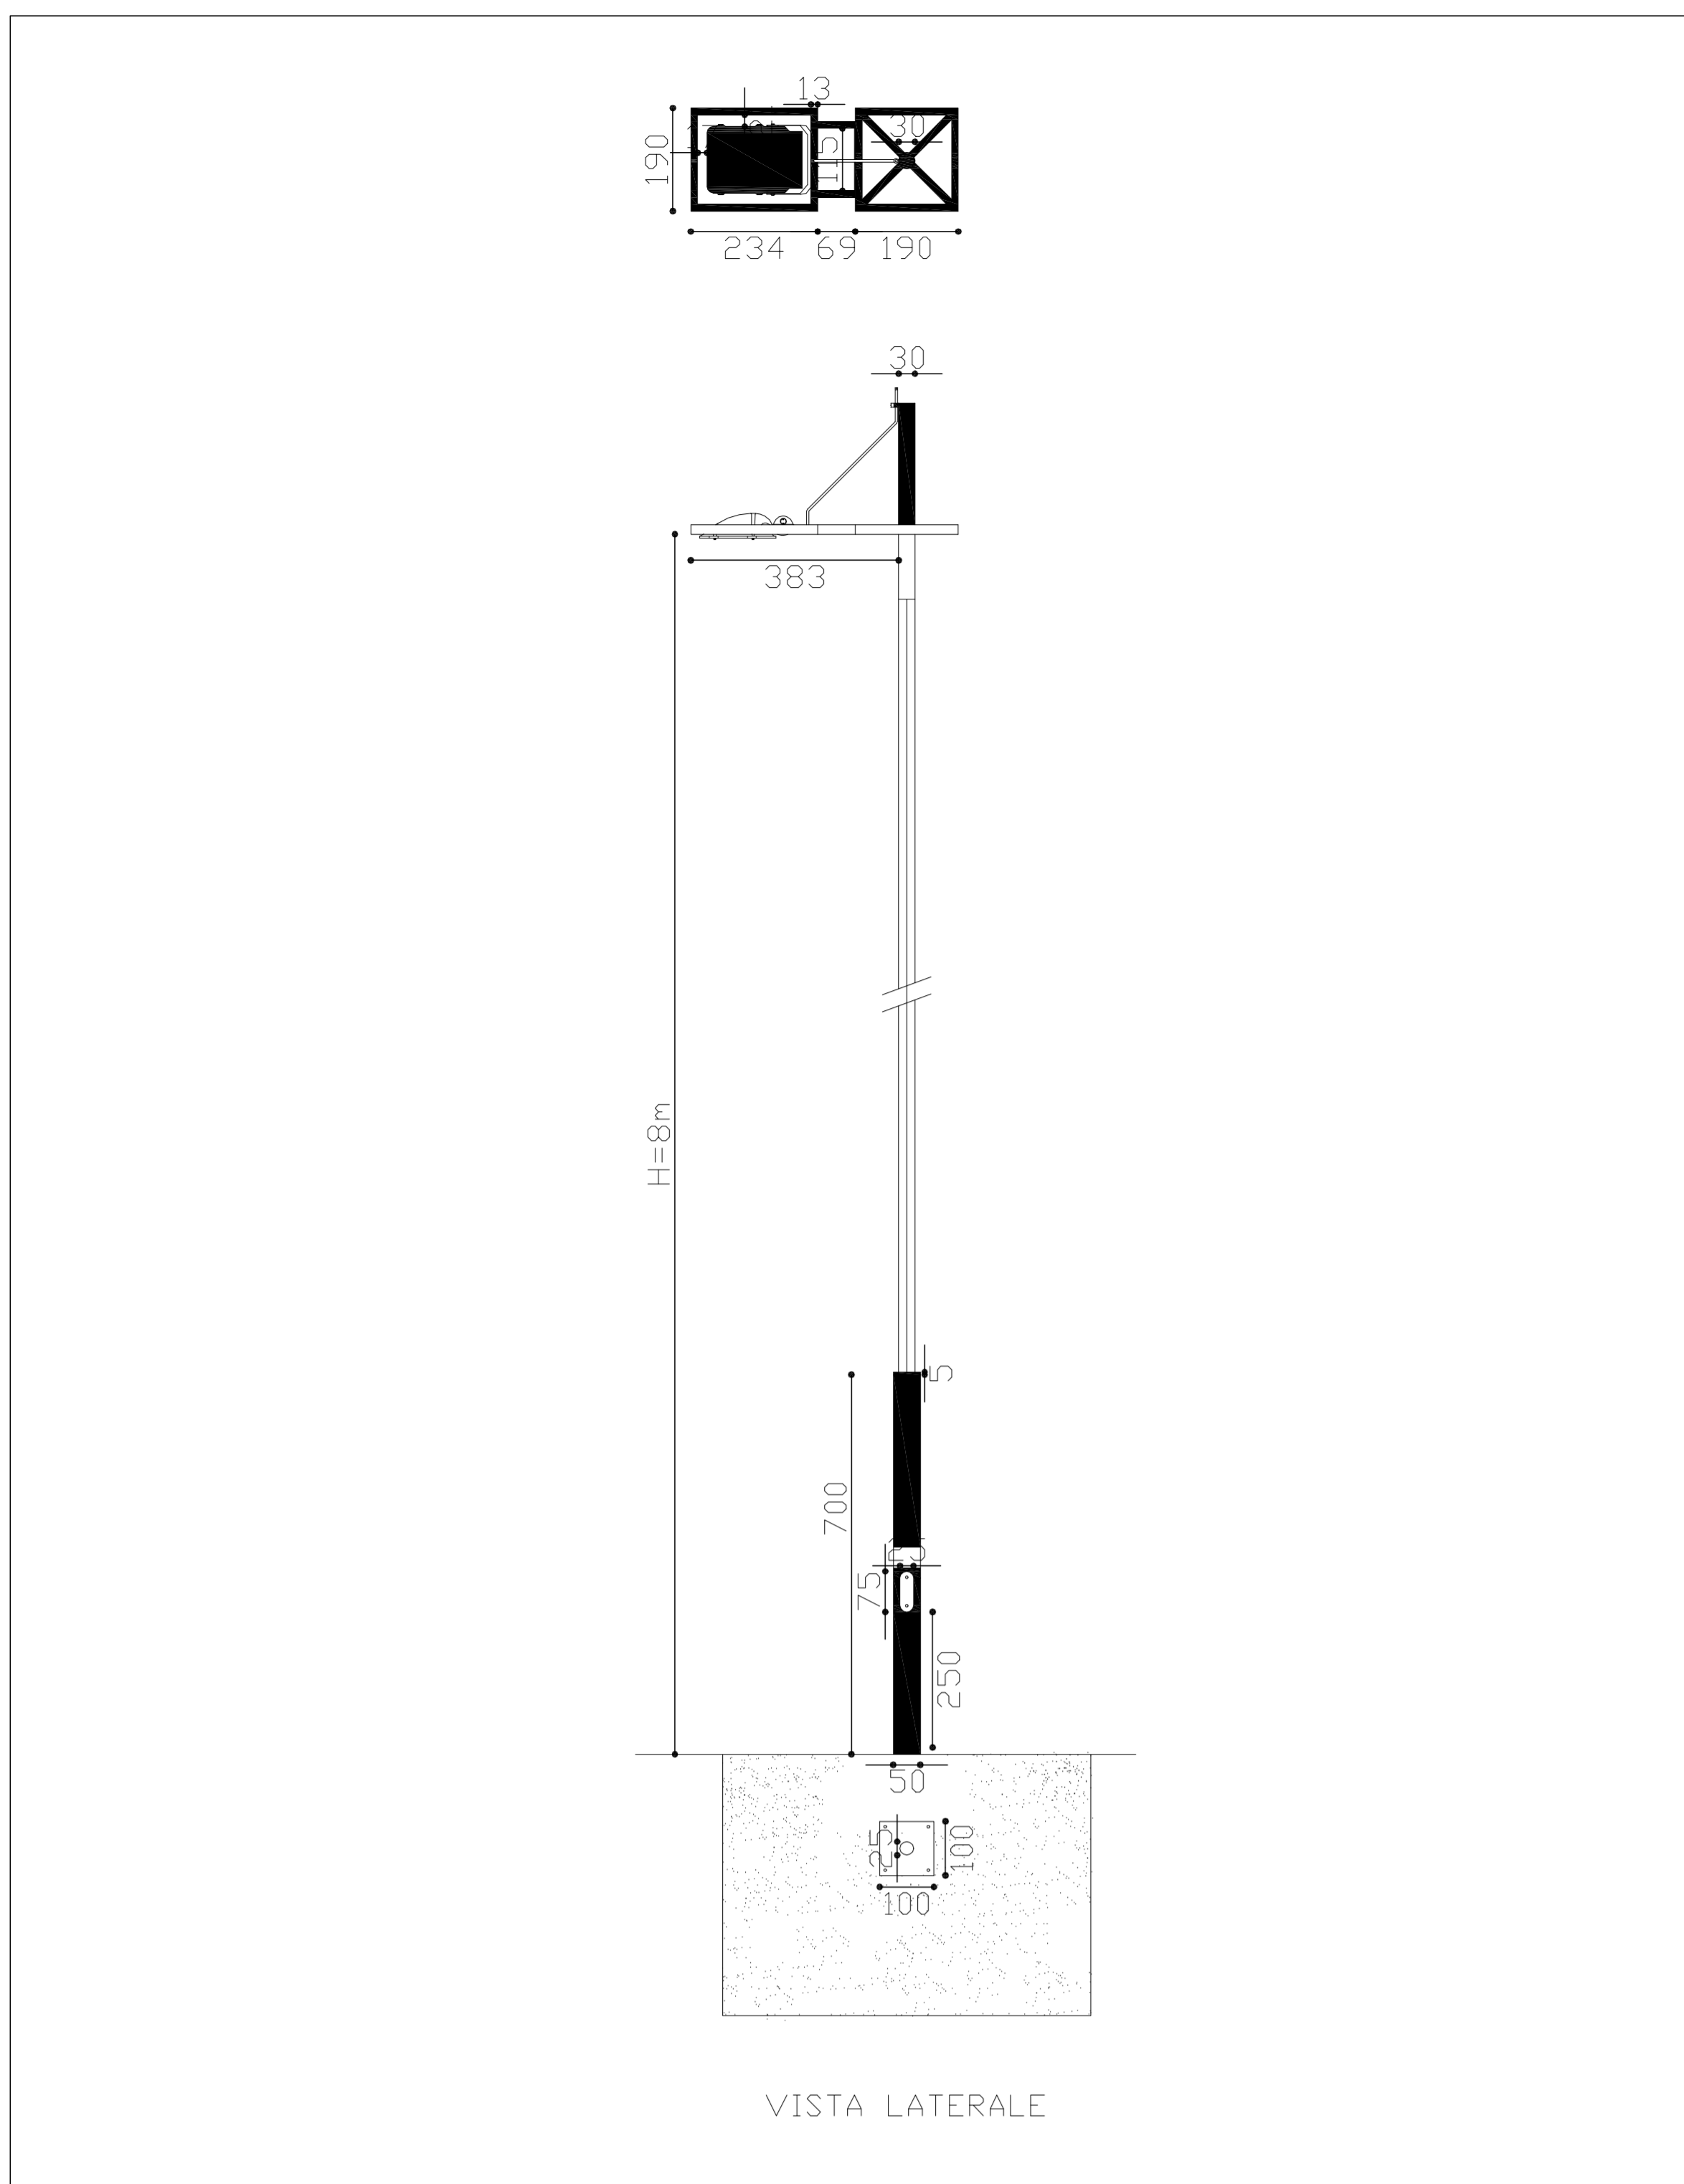


PROIETTORE ASIMMETRICO GUIDA VISIVA ROTATORIE

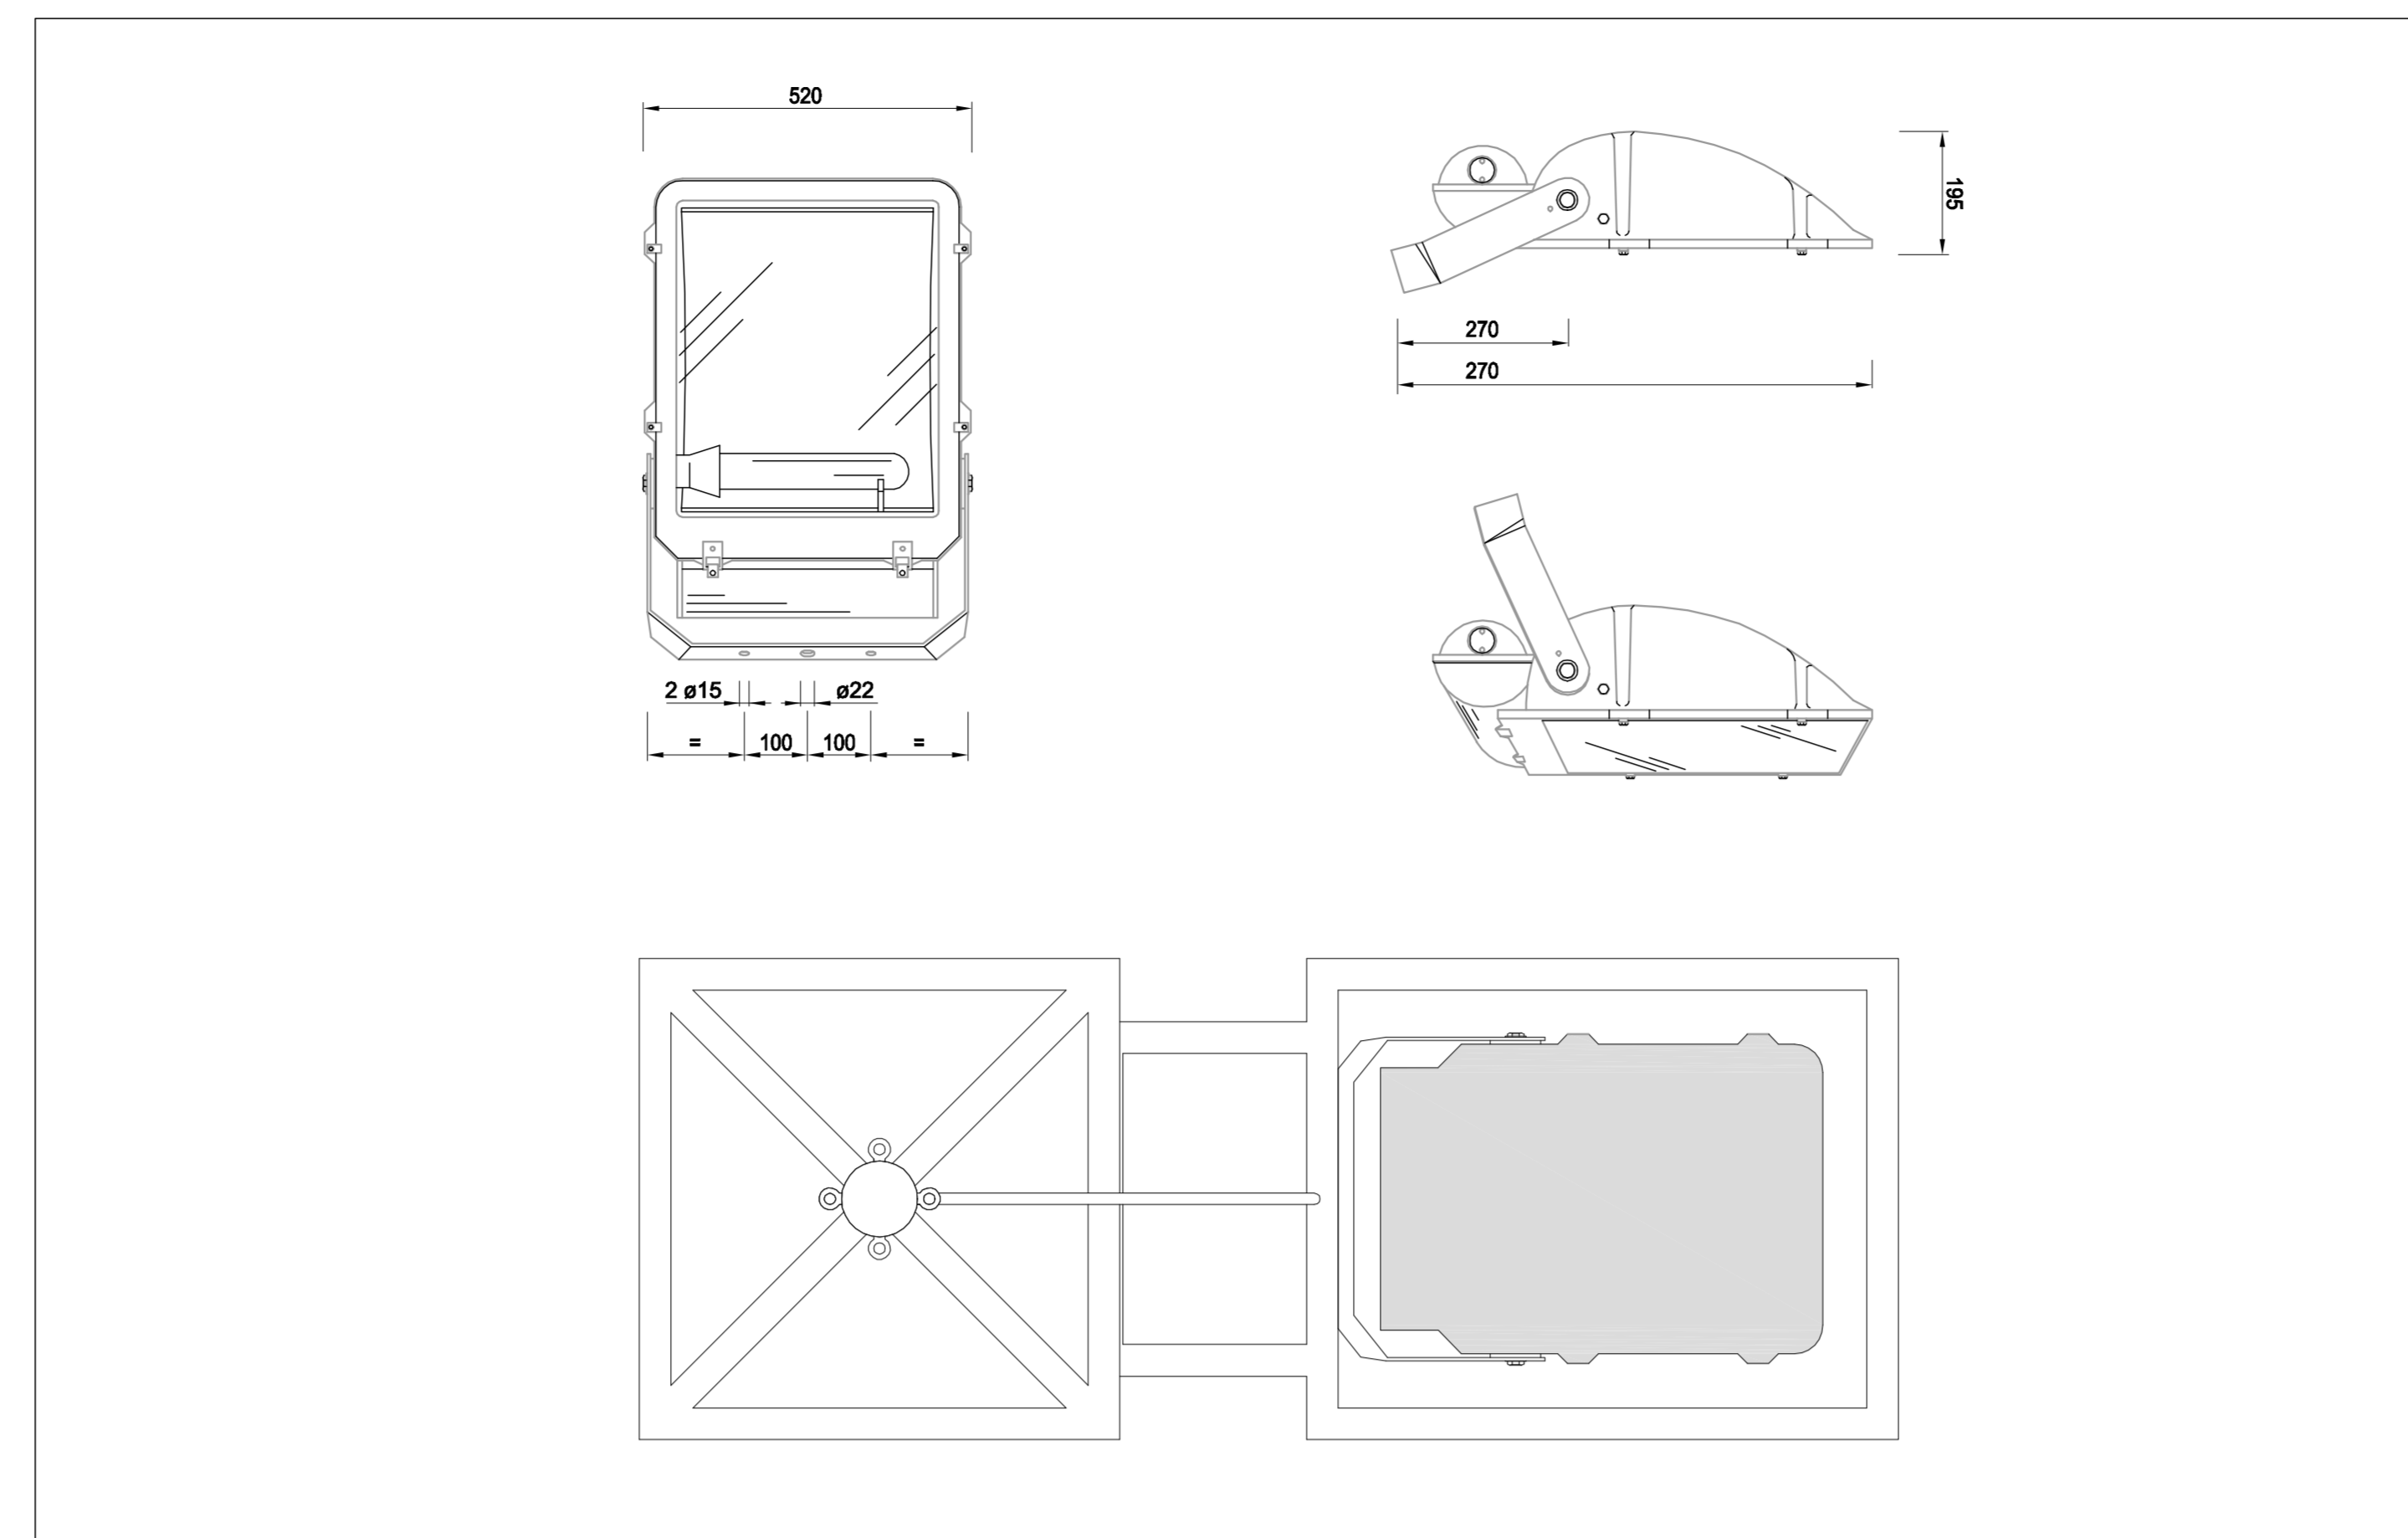


ARMATURA STRADALE PER IL RACCORDO CON ROTATORIE

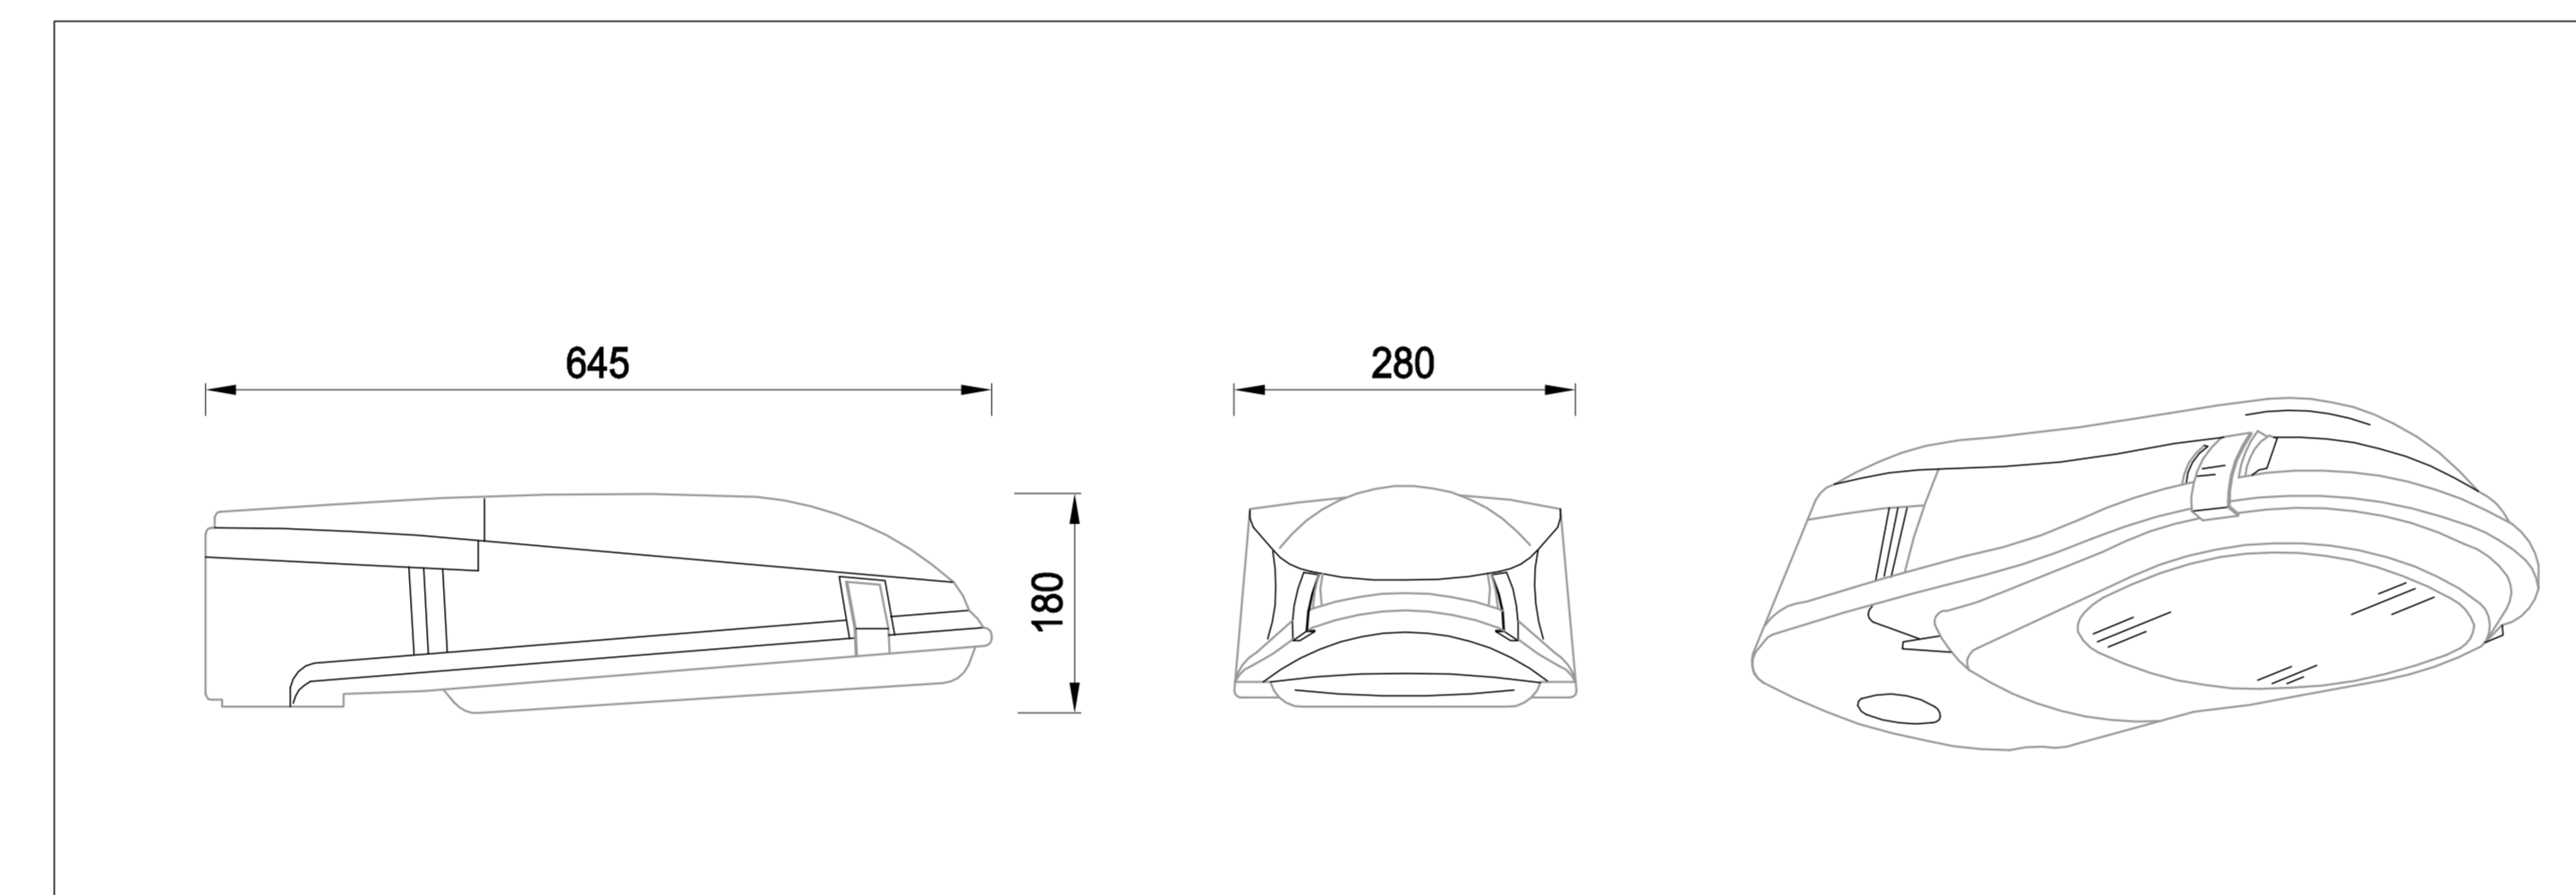


RISULTATI LUX IN ROTATORIA TIPO DIAMETRO EXT. 36 METRI

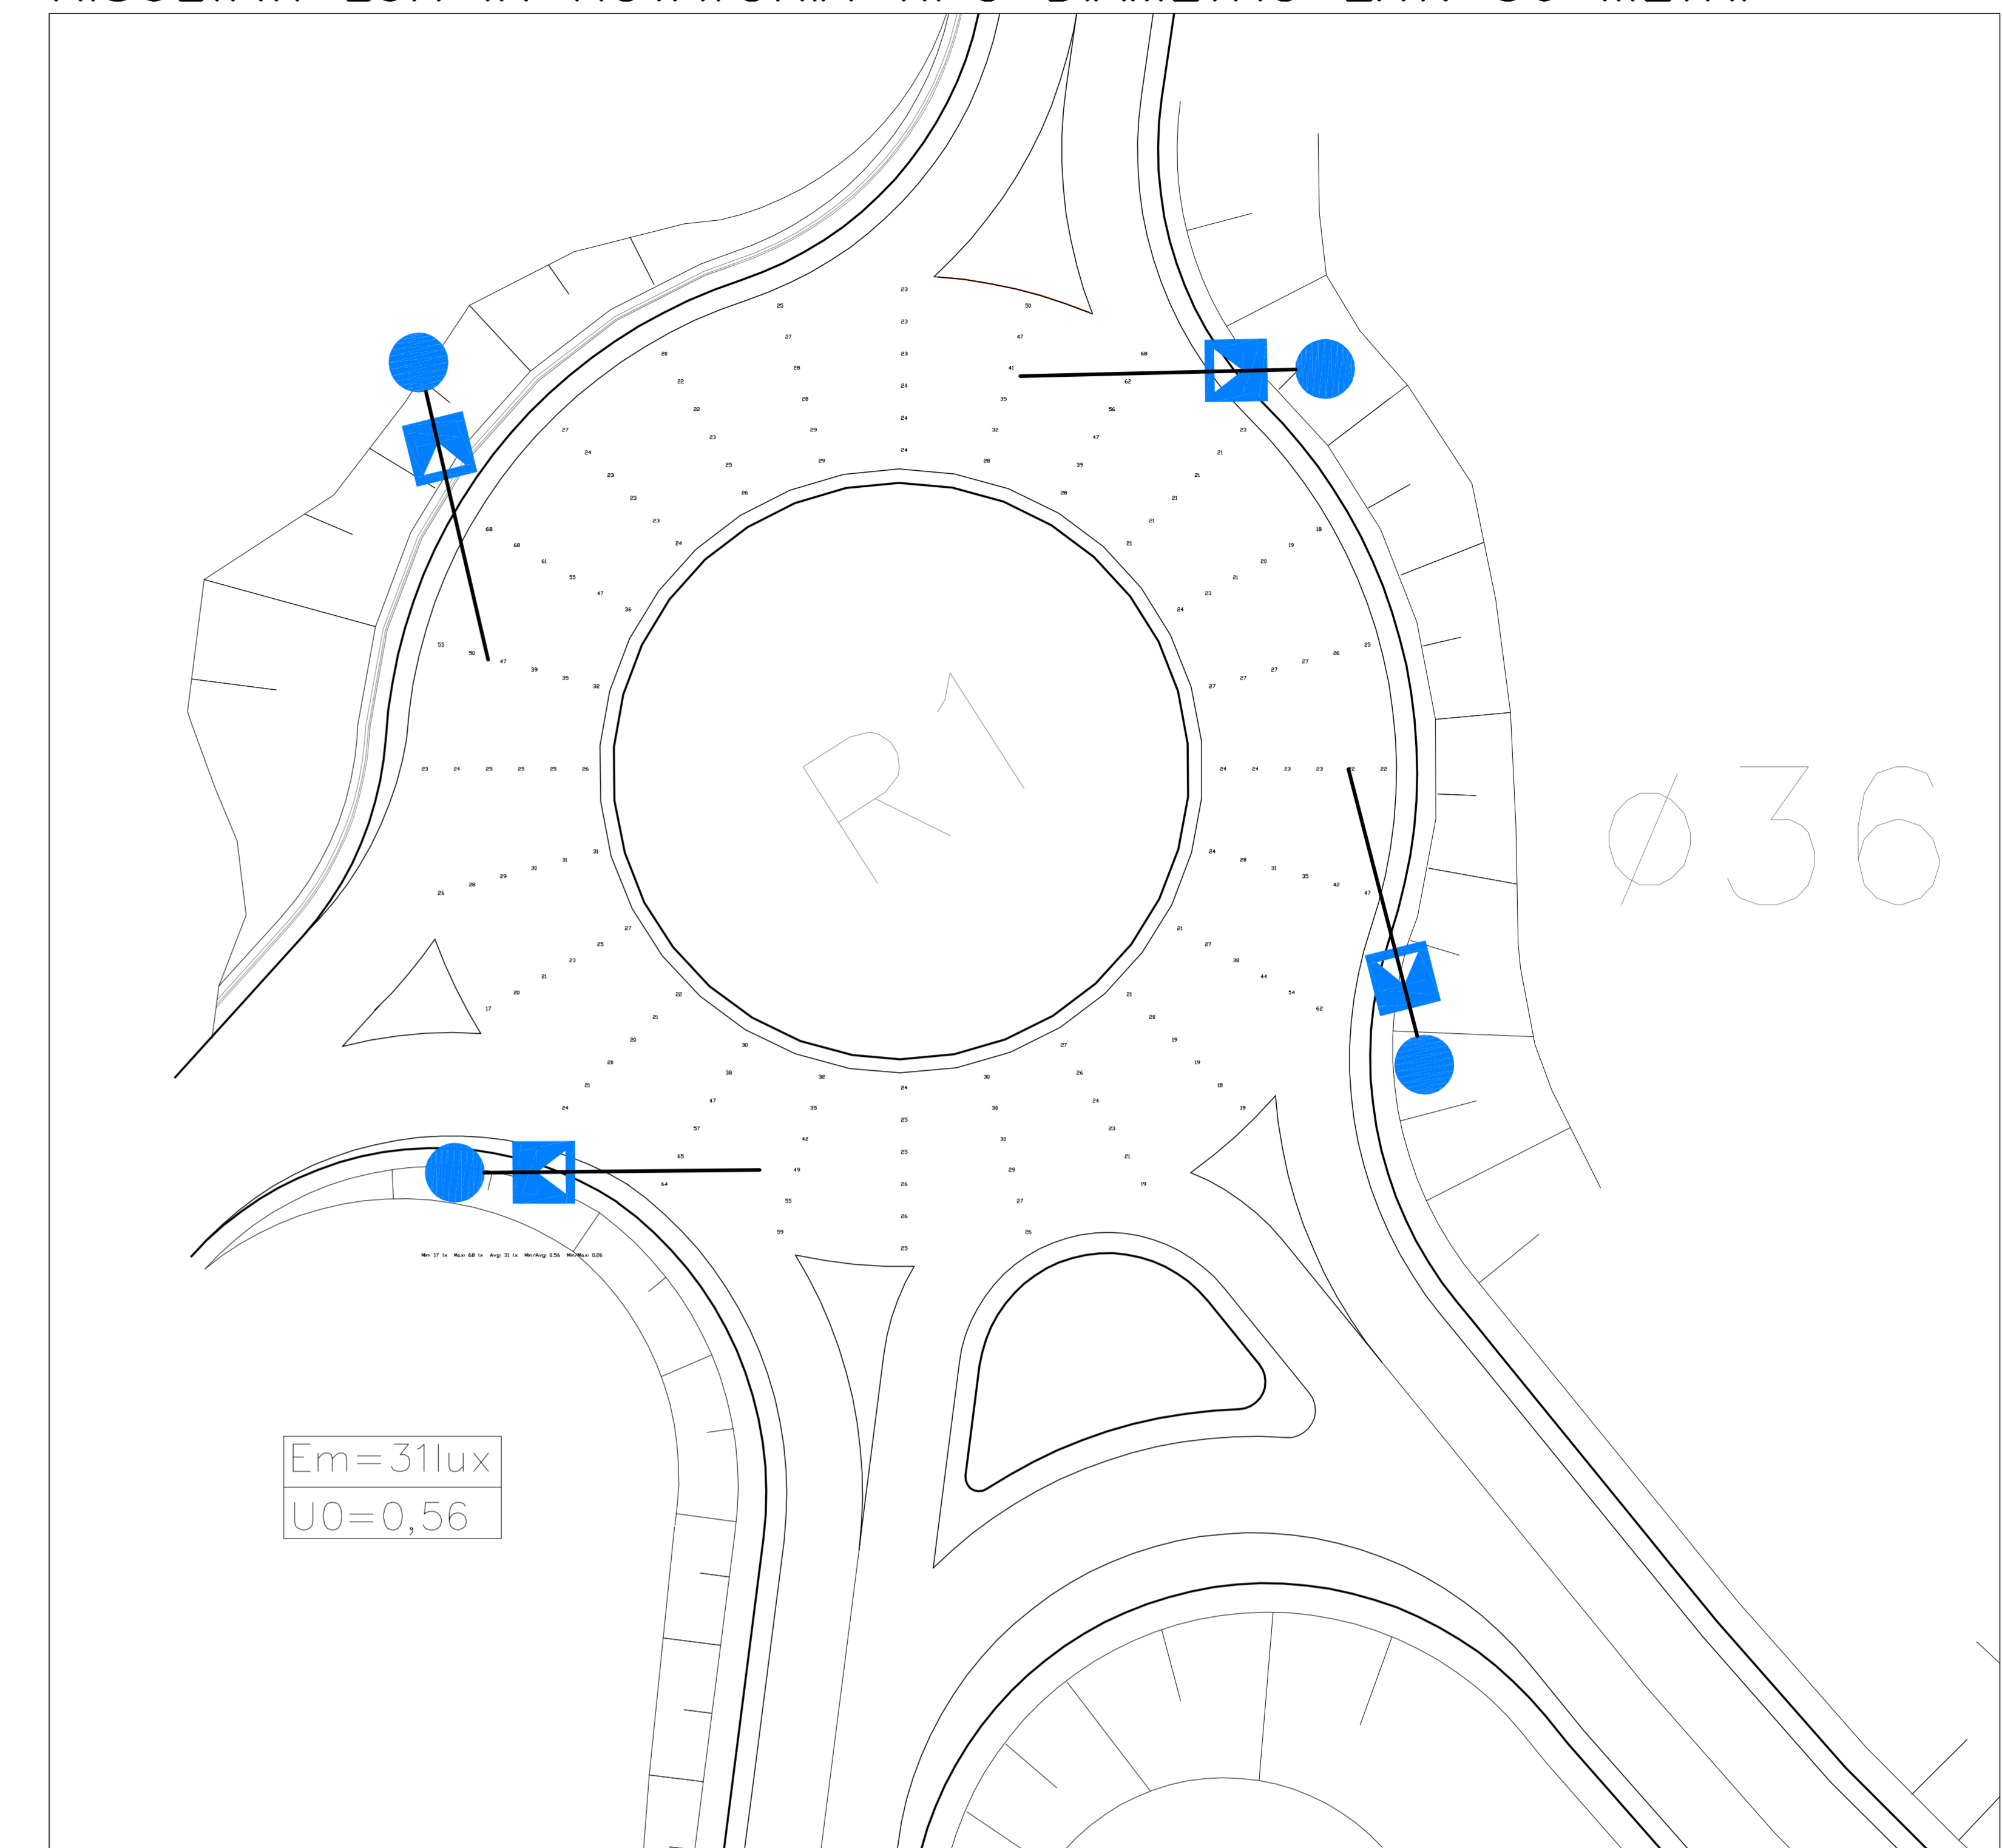

RISULTATI LUX SOTTOVIA

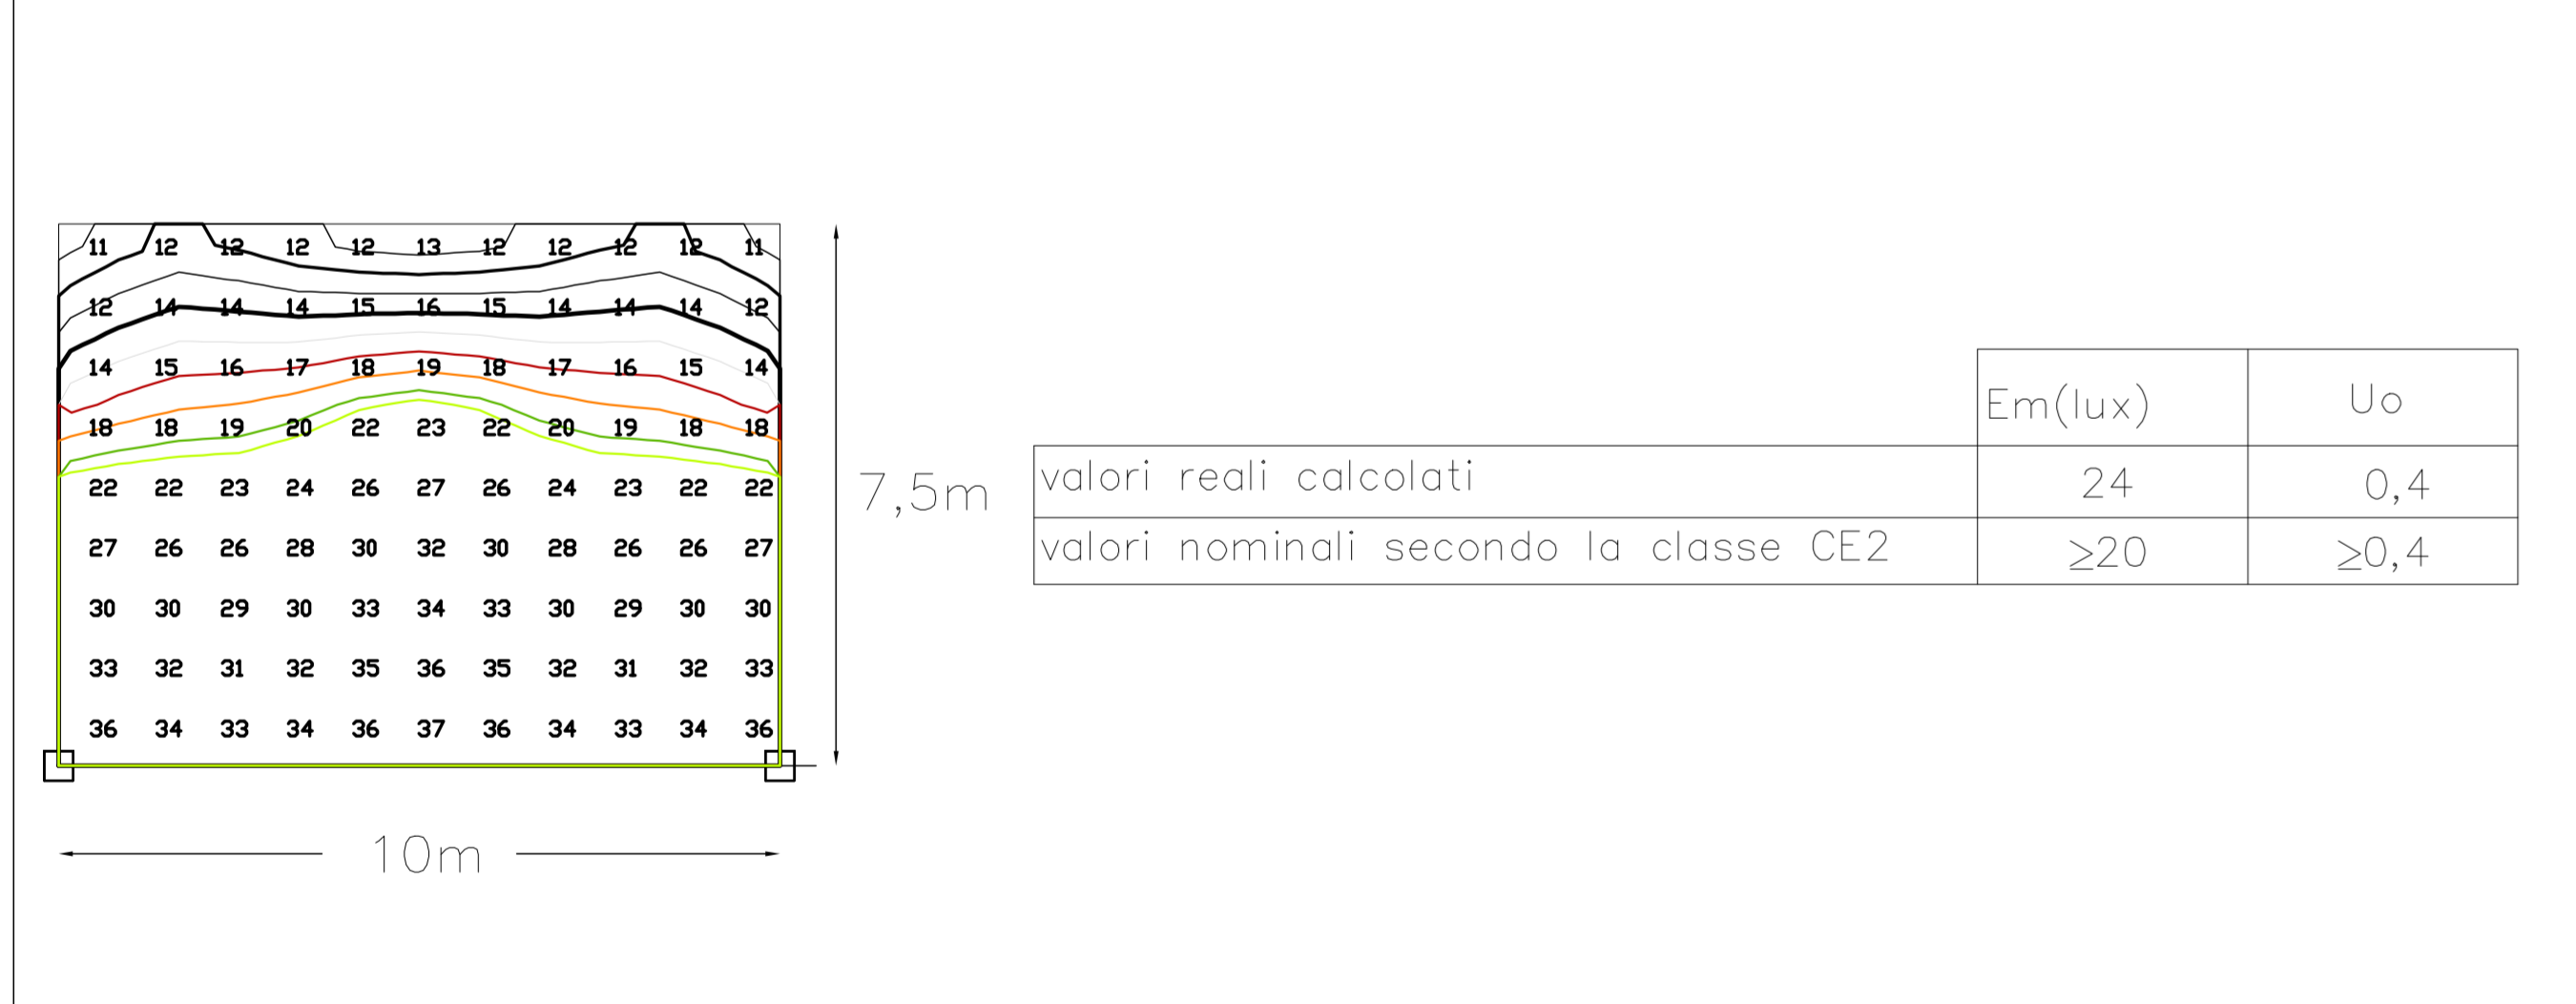


RISULTATI LUX STRADA RACCORDO CON ROTATORIA DOPPIO SENSO L=7,5 METRI

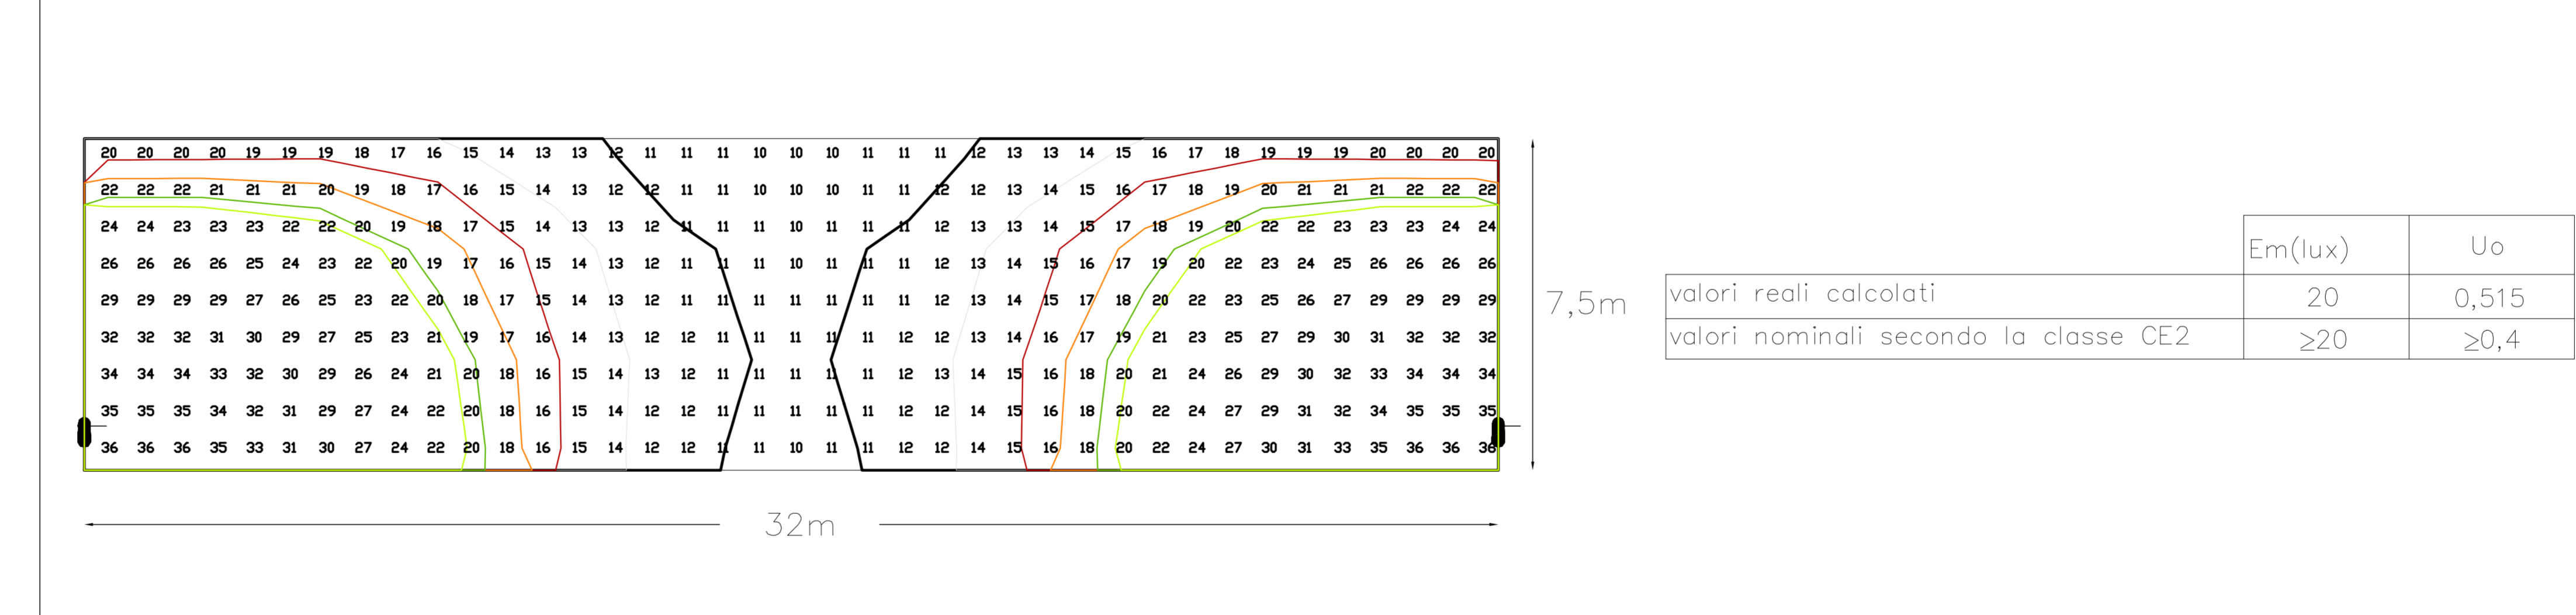

TIPOLOGIA PROIETTORE PER SOTTOVIE



SISTEMA FISSAGGIO PROIETTORE ASIMMETRICO SOTTOVIE

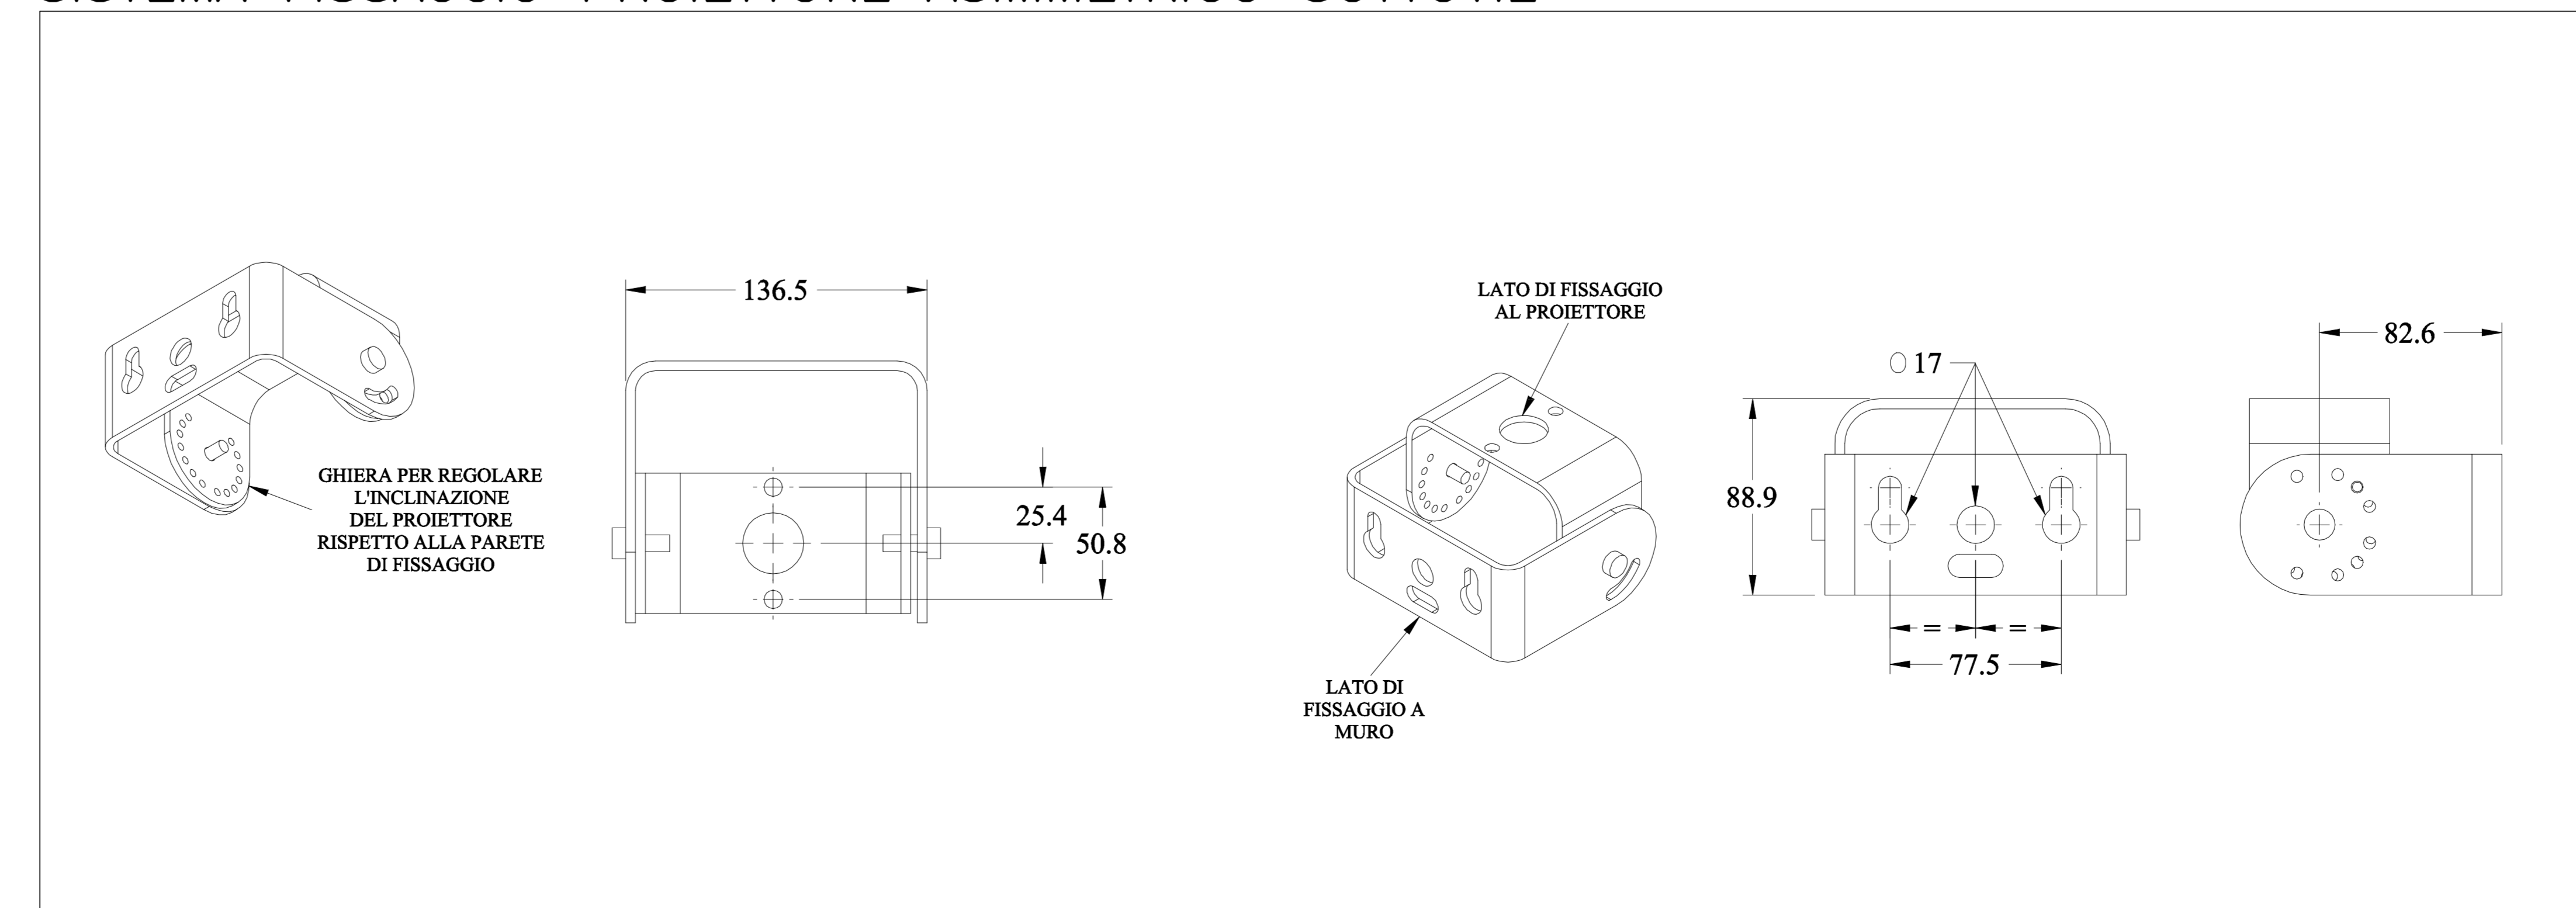

**SAT** Società Autostrada Tirrenica p.A.  
GRUPPO AUTOSTRADALE PER L'ITALIA S.p.A.

**AUTOSTRADA (A12) : ROSIGNANO – CIVITAVECCHIA**  
LOTTO 4  
TRATTO: GROSSETO SUD – FONTEBLANDA

**PROGETTO DEFINITIVO**  
INFRASTRUTTURA STRATEGICA DI PREMINENTE INTERESSE NAZIONALE LE CUI PROCEDURE DI APPROVAZIONE SONO REGOLATE DALL' ART. 161 DEL D.LGS. 163/2006

**VIABILITA' INTERFERITE**  
**IMPIANTI ELETTROMECCANICI**  
**IMPIANTI ILLUMINAZIONE VIABILITA' ORDINARIA**  
**PARTICOLARI APPARECCHI ILLUMINAZIONE**  
**RISULTATI ILLUMINOTECNICI ROTATORIE**

<b>IL RESPONSABILE PROGETTAZIONE SPECIALISTICA</b> Ing. Luigi Schiavetto Ord. Ingg. Pavia N. 1272 RESPONSABILE UFFICIO MAP	<b>IL RESPONSABILE INTERAZIONE PROIEZIONE SPECIALISTICA</b> Ing. Assessorio AEF Ord. Ingg. Milano N. 20013 COORDINATORE GENERALE AFS	<b>IL DIRETTORE TECNICO</b> Ing. Maurizio Tormali Ord. Ingg. Milano N. 16482 RESPONSABILE DIREZIONE SVILUPPO INFRASTRUTTURE
<b>REDAZIONE E ELABORAZIONE</b>	<b>DATA</b> FEBBRAIO 2011	<b>REVISIONE</b>
codice contratto: 121214011	FILE: IMP030	SCALE:
<b>spca</b> ingegneria europea	<b>COORDINATORE GENERALE</b> Ing. Luigi Schiavetto	<b>REDAZIONE</b> Ing. Luigi Schiavetto
<b>CONFERENZA A CURA DI:</b>	<b>IL RESPONSABILE UFFICIO MAP</b> Ing. Luigi Schiavetto	<b>ORD. ING. PAVIA N. 1272</b>
<b>RESPONSABILE DI CONSEGNA</b> Ing. Giambattista Brancaccio Ord. Ingg. Roma N. 18710	<b>VEDO DEL COMMITTENTE</b> <b>SAT</b>	<b>VEDO DEL CONCESSIONARIO</b>
<b>COORDINATORE OPERATIVO DI PROGETTO</b>		