
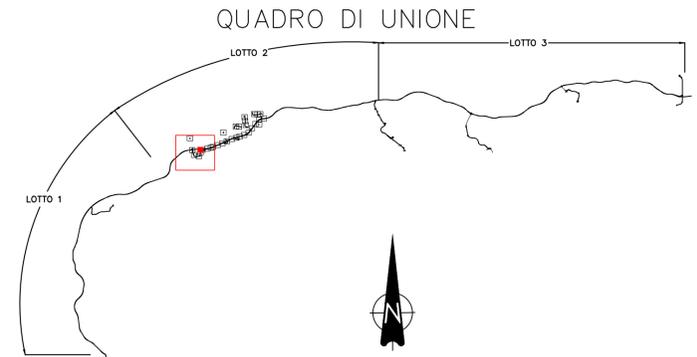


**BREGANZE**

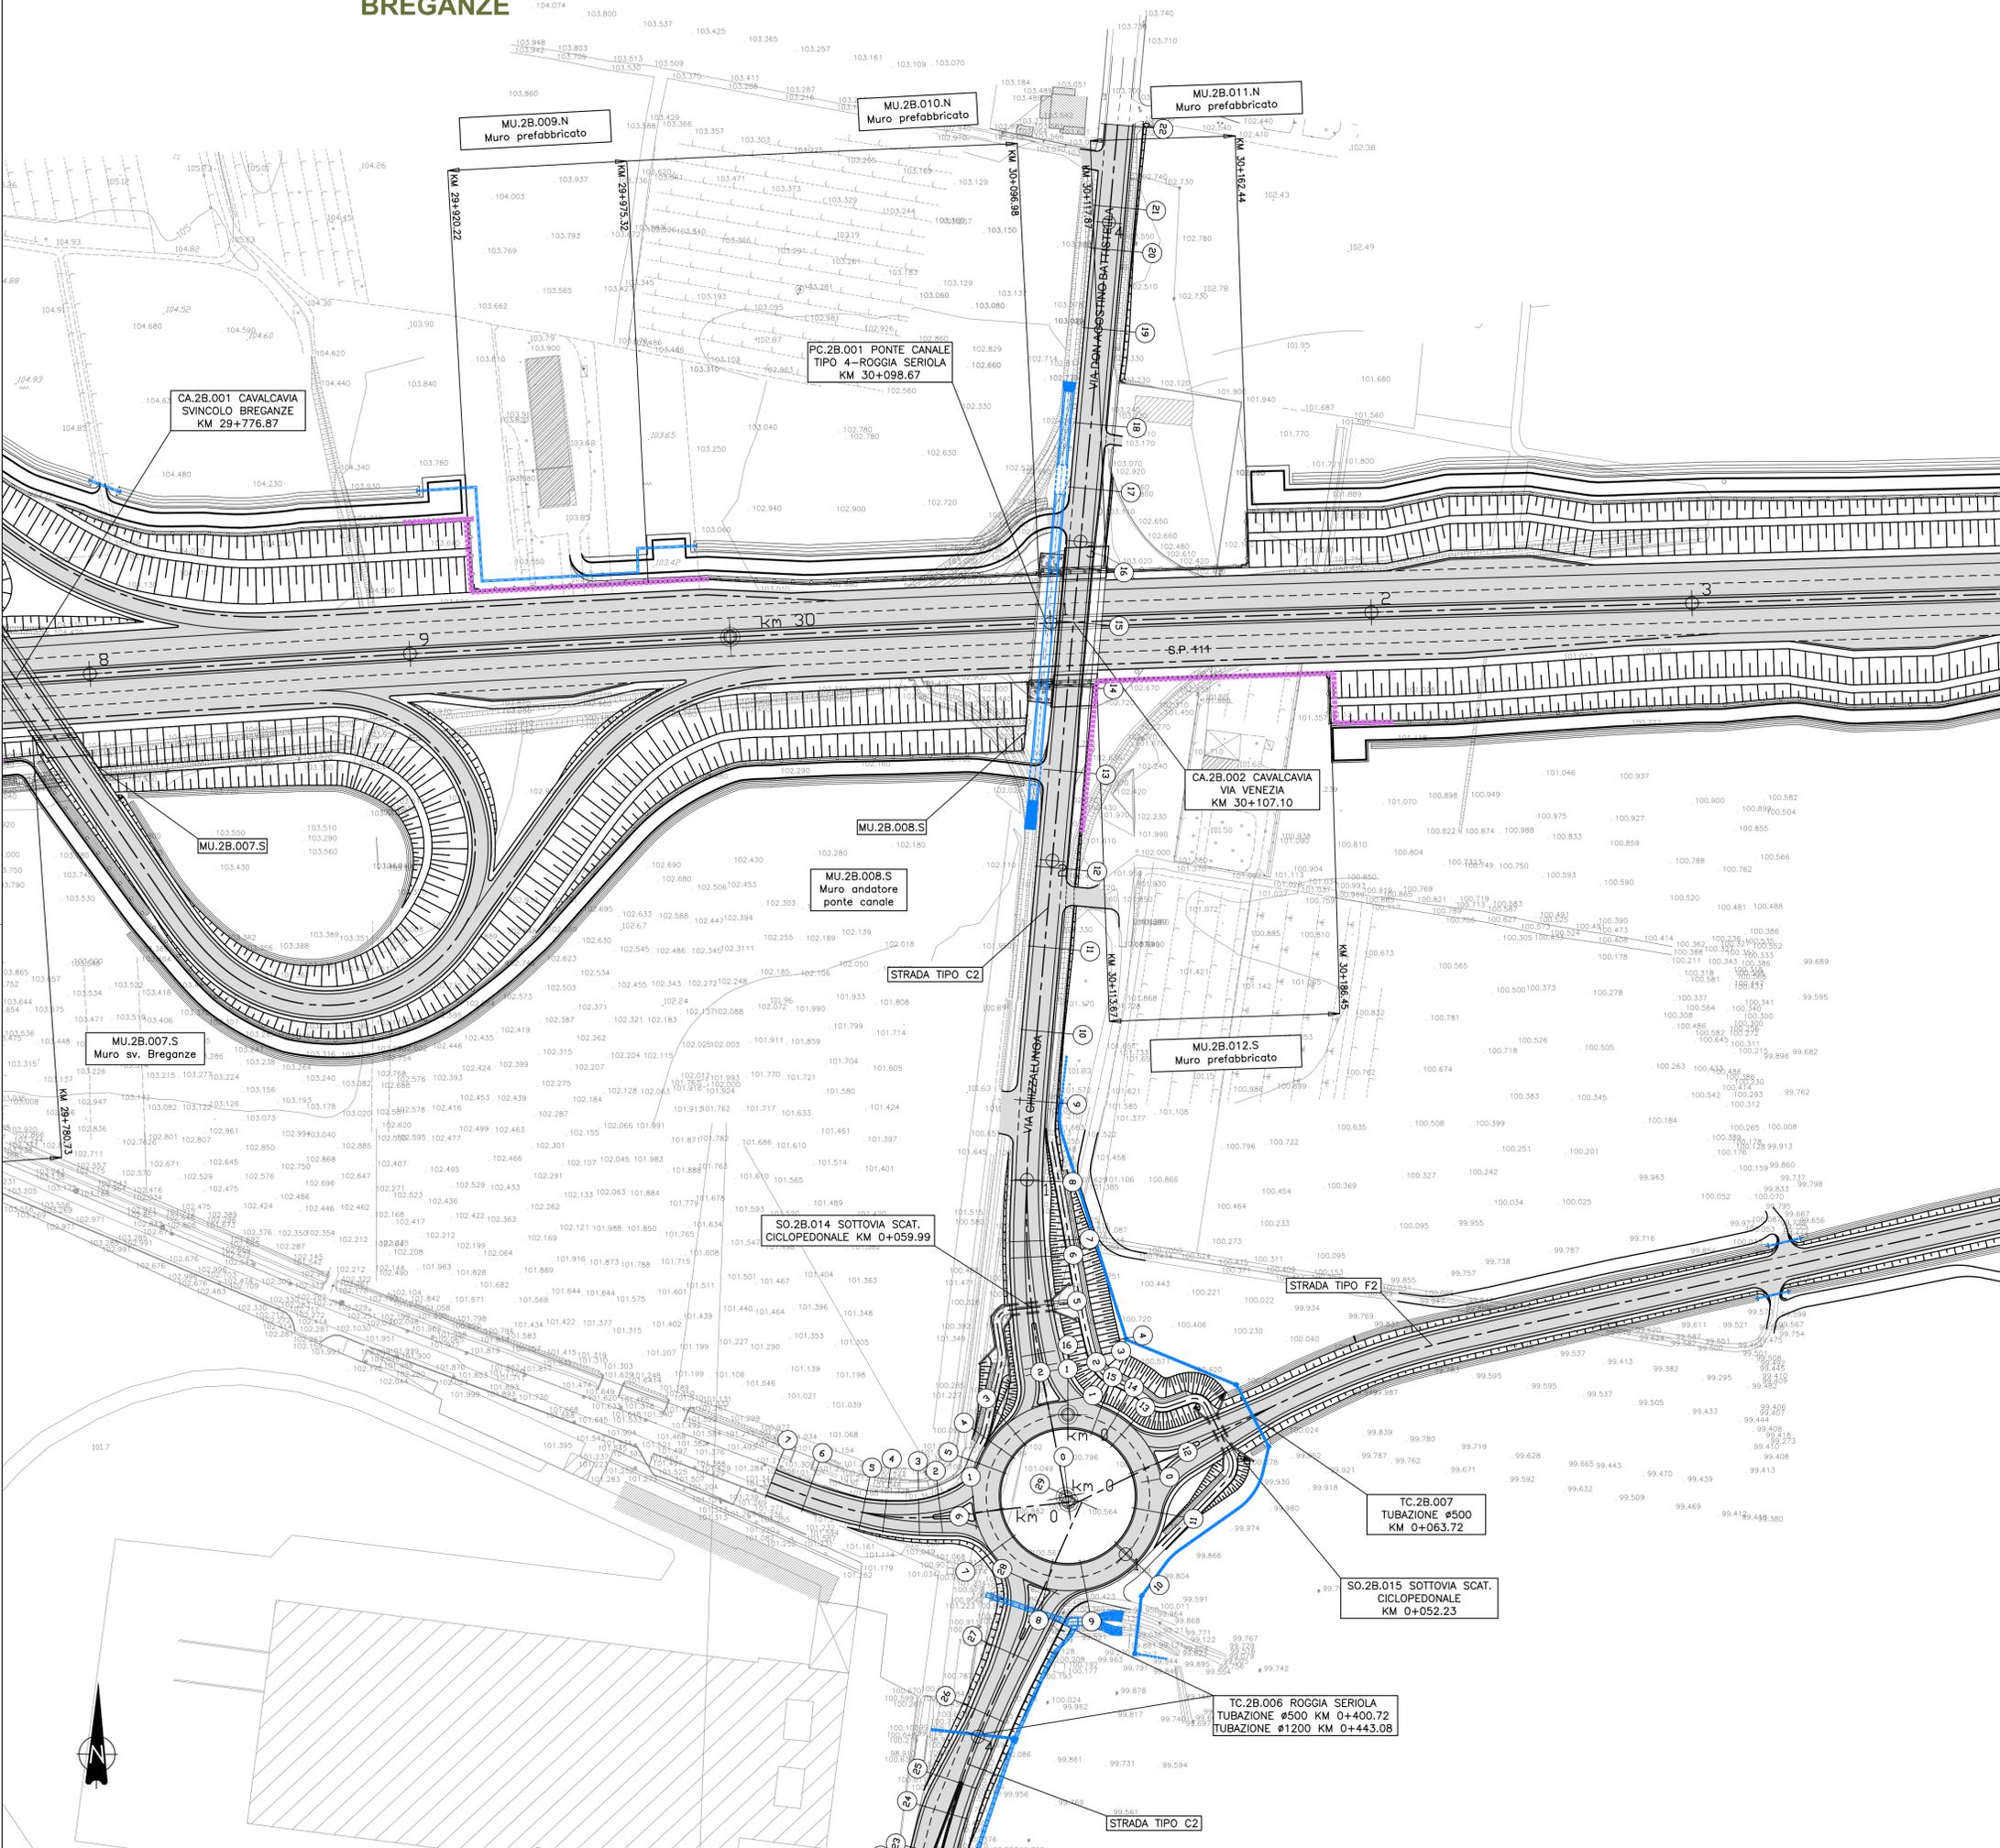

COMMISSARIO DELEGATO PER L'EMERGENZA  
 DETERMINATASI NEL SETTORE DEL TRAFFICO E DELLA MOBILITÀ NEL  
 TERRITORIO DELLE PROVINCE DI TREVISO E VICENZA

**SUPERSTRADA A PEDAGGIO  
 PEDEMONTANA VENETA**

<b>CONCESSIONARIO</b>		<b>PROGETTISTA</b>	
Società di progetto ai sensi dell'art. 156 D.LGS 163/06 subentrato all'ATI <b>SPV srl</b> Via Inverio, 24/A 10146 Torino		<b>SIPAL S.p.A.</b> Via Inverio, 24/A 10146 Torino	
<b>RESPONSABILE PROGETTAZIONE</b>		<b>RESPONSABILE INTEGRAZIONE PRESTAZIONI SPECIALISTICHE</b>	
<b>ORDINE DEGLI INGEGNERI DELLA PROVINCIA DI CUNEO</b> 1211 <b>Dott. Ing. Claudio Dogliani</b>		<b>ORDINE INGEGNERI PROVINCIA TARANTO</b> Dott. Ing. <b>TURSO Adriano</b> n° 1400	
<b>COORDINATORE PER LA SICUREZZA IN FASE DI PROGETTAZIONE</b>		<b>GEOLOGO</b>	
<b>ARCHITETTO PROVINCIA TARANTO</b> n° 3101		<b>ORDINE DEI GEOLOGI DELLA PROVINCIA TARANTO</b> Dott. <b>ALESSIO Carlo</b> n° 255	

N. PROGR. \_\_\_\_\_ **PROGETTO ESECUTIVO** (C.U.P. H151B0300050009) **LOTTO 2 - TRATTA 'B'**  
 CARTELLA N. \_\_\_\_\_ Dal Km. 29+300 a Km. 38+700

TITOLO ELABORATO: **PROGETTO DELL'INFRASTRUTTURA SISTEMAZIONE VIABILITA' INTERFERITA VIABILITA' di collegamento Gasparona con zona industriale di Breganze Planimetrie - Tav. 5 di 5**

PV ESD V S CS 2 B 006 - 001 0 005 D A O SCALA: 1:1000

REV.	DESCRIZIONE	REDATTO	DATA	VERIFICATO	DATA	APPROVATO	DATA
0	PRIMA EMISSIONE	CCI	25/11/2013	SIPAL	26/11/2013	SIS	27/11/2013

<b>IL RESPONSABILE DEL PROCEDIMENTO:</b> Ing. Giuseppe FASIOLO	<b>IL COMMISSARIO:</b> Ing. Silvano VERNIZZI	<input type="checkbox"/> <b>VALIDAZIONE:</b> PROTOCOLLO: _____ DEL: _____
---	---	---