


ELEMENTI LIVELLETTE

Elemento	PR	QP	R	T	B	S	D
VV1	0.000	102.964					
VV2	16.441	102.717	500.00	16.245	0.264	32.478	0.0650
VV3	86.250	106.208	600.00	14.058	-0.165	28.111	-0.0469
VV4	150.000	106.406	1000.00	6.929	0.024	13.858	0.0139
VV4	164.051	106.644					


Viabilità di collegamento Gasparona con zona industriale di Breganze Asse 1

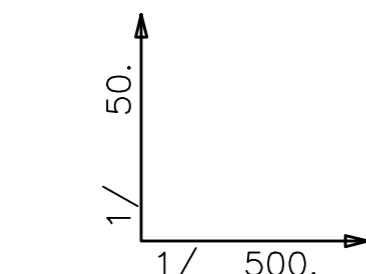

ANGOLI : CENTESIMALI
LUNGHEZZE: METRI LINEARI

NUMERO SEZIONI	1	2	3	4	5	6	7	8	9	10	11	11A	12	13	14
DISTANZE PARZIALI		15.000	6.000	1.400	1.900	22.565	5.250	22.337	23.598	16.613	8.387	19.051	4.149	6.825	7.226
DISTANZE PROGRESSIVE	0.000	15.000	21.000	24.407	26.250	48.815	54.065	76.402	100.000	116.613	125.000	144.051	150.000	156.825	164.051
QUOTE TERRENO	105.236	105.324	105.397	105.394	105.393	105.478	105.556	105.810	106.281	106.572	106.437	106.482	106.503	106.524	106.553
QUOTE PROGETTO	102.964	102.958	103.082	103.184	103.249	104.336	104.599	105.701	106.251	106.302	106.328	106.388	106.430	106.522	106.644
QUOTE TERRENO - QUOTE PROGETTO	2.272	2.366	2.315	2.210	2.144	1.142	0.957	0.109	0.030	0.270	0.109	0.094	0.073	0.002	-0.091
ANDAMENTO PLANIMETRICO	0.000		24.407			48.815		76.402		116.613				156.825	
SOPRAELEVAZIONI	0.00%	0.00%	3.50%	3.50%	3.50%	3.00%	3.00%	3.00%	3.00%	3.00%	3.00%	3.00%	3.00%	3.00%	2.50%
DISTANZE FITOMETRICHE	0														

KEY-PLAN

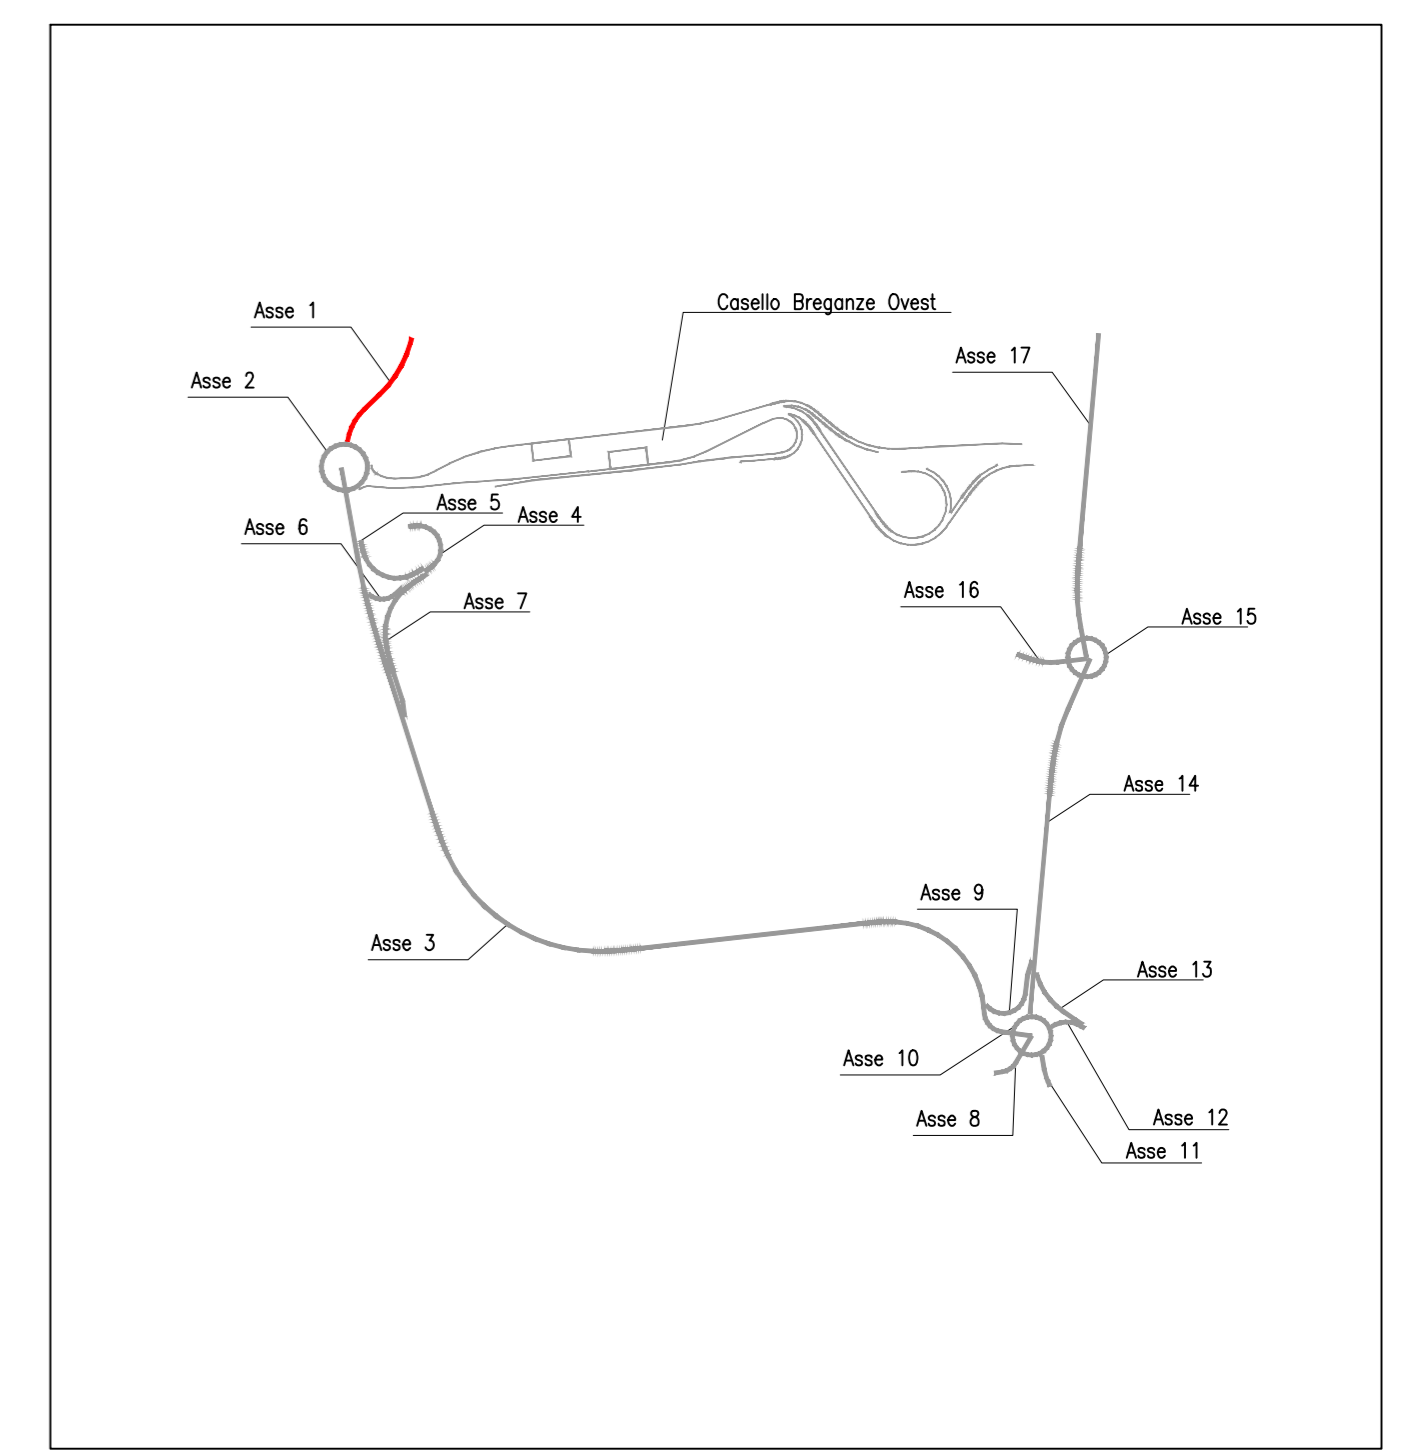

COMMISSARIO DELEGATO PER L'EMERGENZA
DETERMINATASI NEL SETTORE DEL TRAFFICO E DELLA MOBILITÀ NEL
TERRITORIO DELLE PROVINCE DI TREVISO E VICENZA

SUPERSTRADA A PEDAGGIO PEDEMONTANA VENETA

CONCESSIONARIO SPV srl Via Ivorio, 24/A 10146 Torino	PROGETTISTA SIPAL S.p.A. Via Ivorio, 24/A 10146 Torino
RESPONSABILE PROGETTAZIONE ORDINE DEGLI INGEGNERI DELLA PROVINCIA DI CUNEO 1211 Dott. Ing. Claudio Dogliani	RESPONSABILE INTEGRAZIONE PRESTAZIONI SPECIALISTICHE Dott. Ing. ROBERTO BONOMI n° 8178 H PROV. TORINO
COORDINATORE PER LA SICUREZZA IN FASE DI PROGETTAZIONE Arch. Roberto BONOMI n° 3101 ORDINE DEGLI ARCHITETTI DELLA PROVINCIA DI TORINO	GEOLOGO ALESSIO CARP n° 255 ORDINE DEI GEOLOGI DEL VENETO
SUPPORTO ALLA PROGETTAZIONE DELL'INFRASTRUTTURA E DELLE OPERE CIVILI ORDINE INGEGNERI PROVINCIA TARANTO Dott. Ing. TURSO Adriano n° 1400 Sezione A Super: Civile Ambientale Industriale Informazione	

N. Progr. _____
CARTELLA N. _____

PROGETTO ESECUTIVO
(C.U.P. H151B0300050009)

LOTTO 2 - TRATTA "B"
Dal Km. 29+300 a Km. 38+700

TITOLO ELABORATO: PROGETTO DELL'INFRASTRUTTURA SISTEMAZIONE VIABILITA' INTERFERITA VIABILITA' di collegamento Gasparona con zona industriale di Breganze Profilo Longitudinale - Asse 1

PVE S D V S C S 2 B 0 0 0 6 - 0 0 2 0 0 0 1 D A 0 SCALA: 1:500/1:50

REV.	DESCRIZIONE	REDATTO	DATA	VERIFICATO	DATA	APPROVATO	DATA
0	PRIMA EMISSIONE	CCI	25/11/2013	SIPAL	26/11/2013	SIS	27/11/2013

IL RESPONSABILE DEL PROCEDIMENTO: Ing. Giuseppe FASIOLO	IL COMMISSARIO: Ing. Silvano VERNIZZI	<input type="checkbox"/> VALIDAZIONE: PROTOCOLLO: _____ DEL: _____
---	---	---