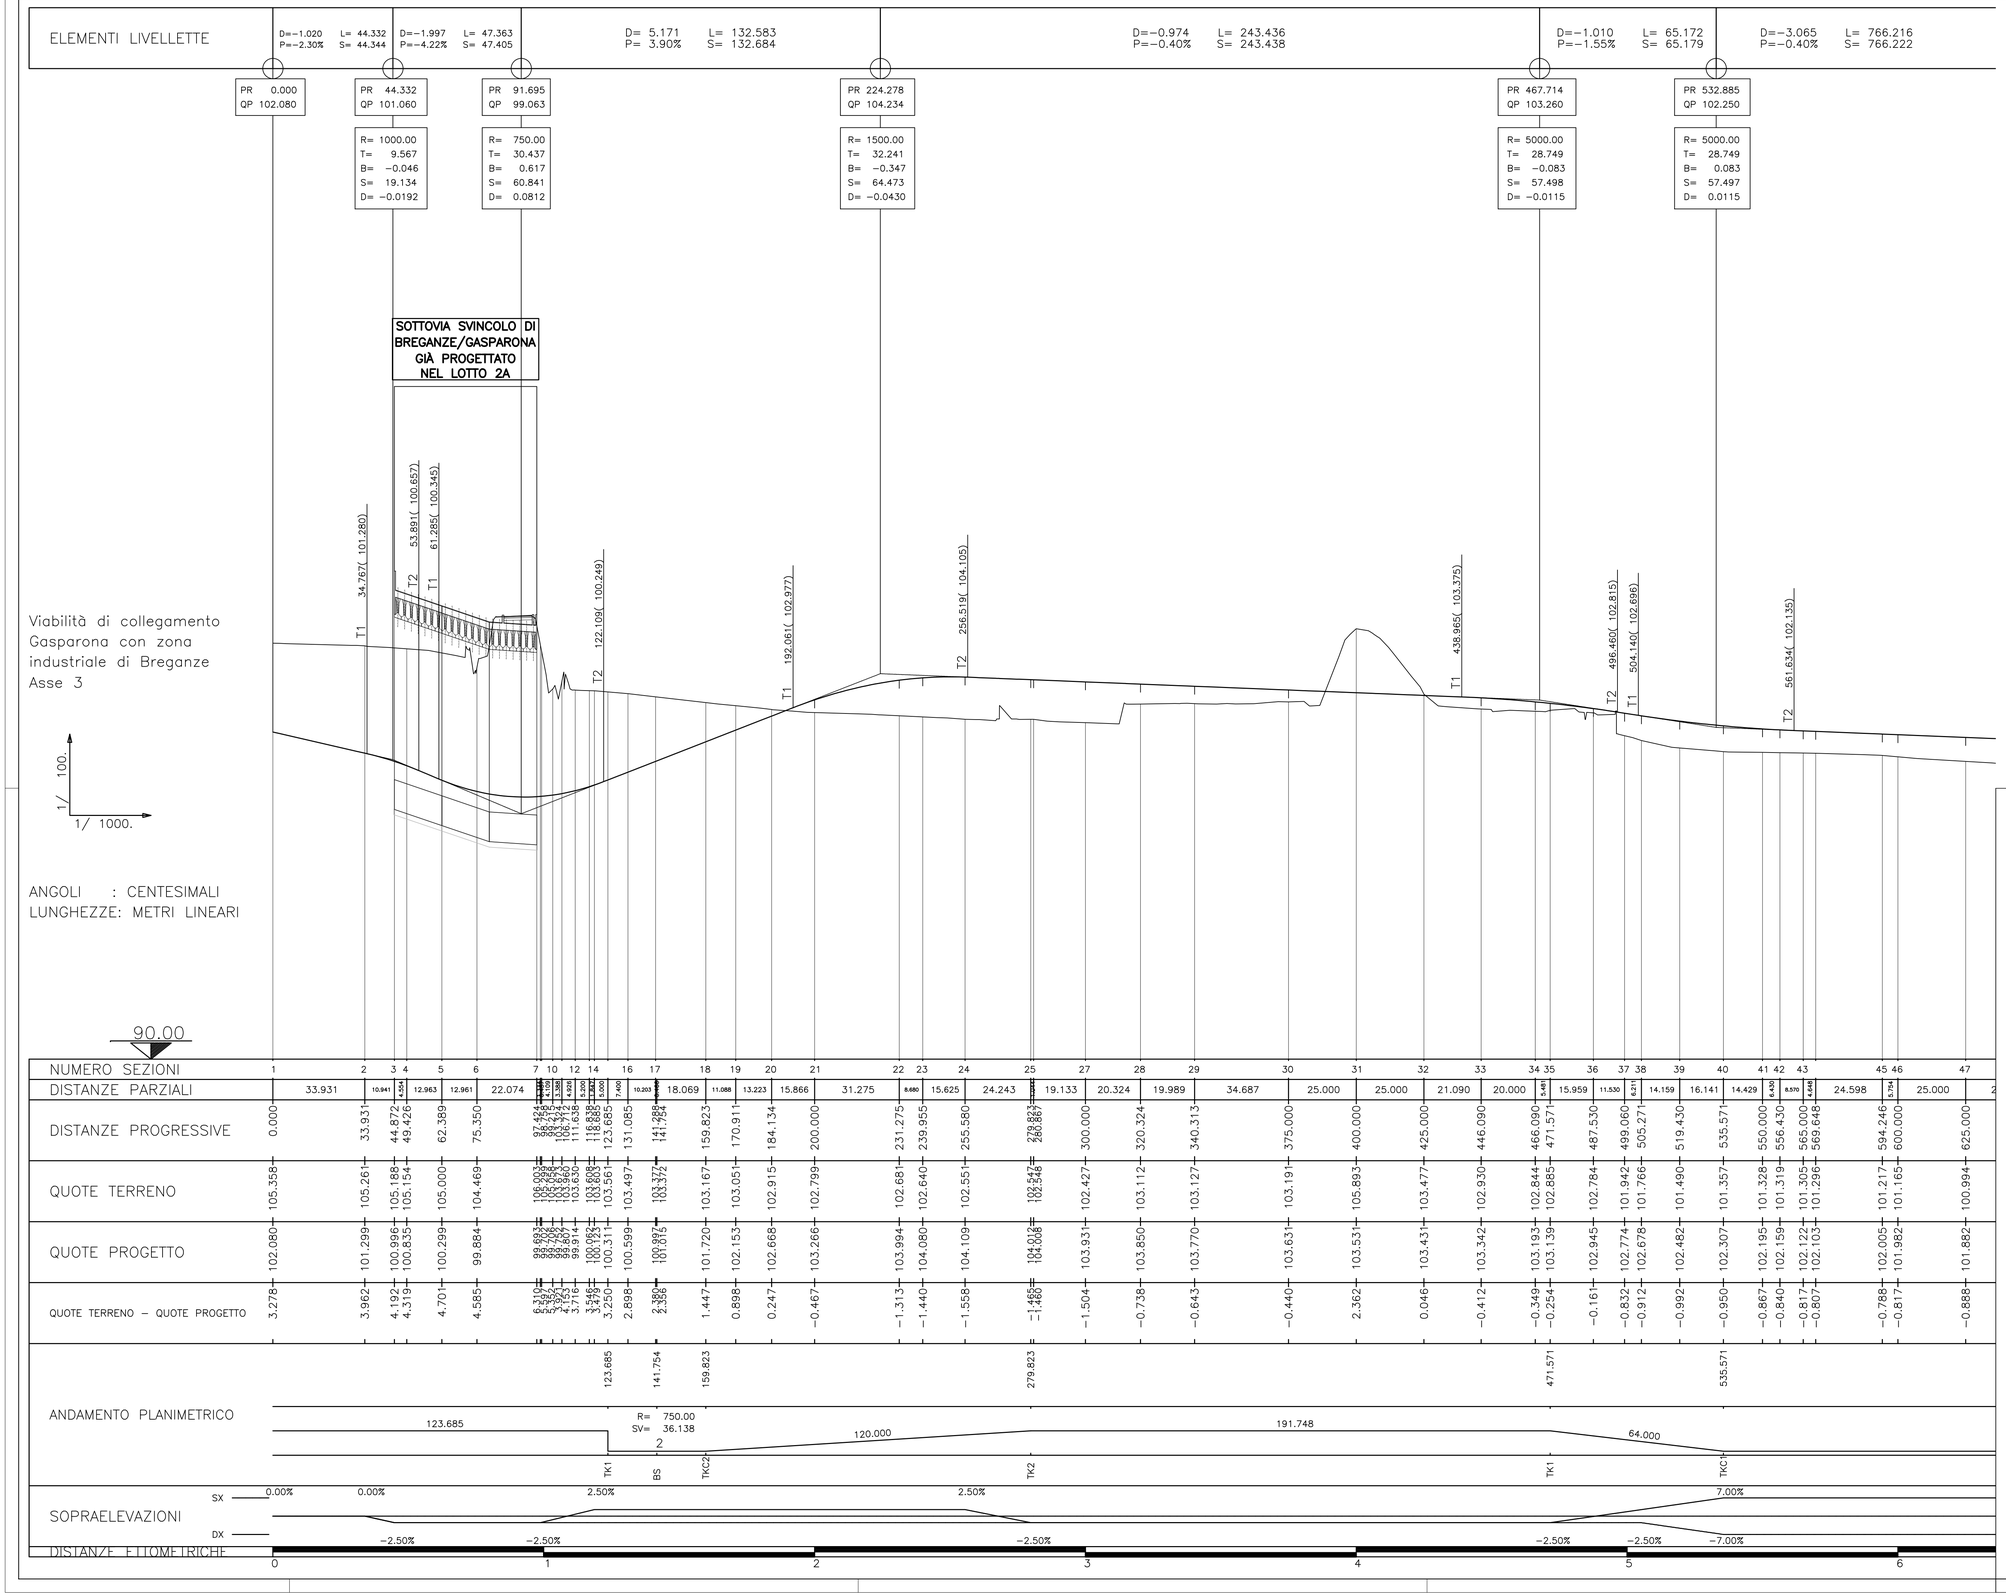

KEY-PLAN

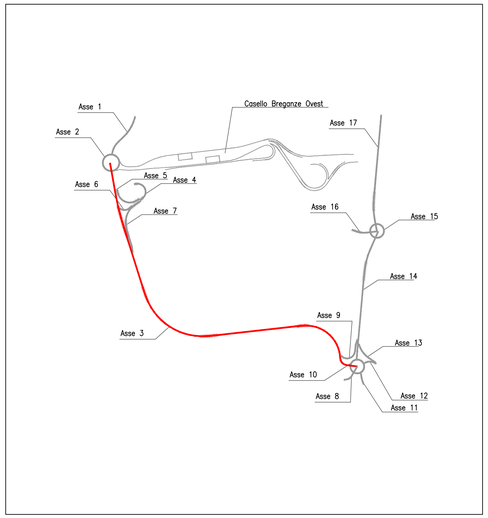

COMMISSARIO DELEGATO PER L'EMERGENZA
DETERMINATASI NEL SETTORE DEL TRAFFICO E DELLA MOBILITÀ NEL TERRITORIO DELLE PROVINCE DI TREVISO E VICENZA

SUPERSTRADA A PEDAGGIO PEDEMONTANA VENETA

CONCESSIONARIO		PROGETTISTA
SPV srl Via Invorio, 24/A 10146 Torino	Società di progetto ai sensi dell'art. 156 D.LGS 163/06 subentrato all'ATI Consorzio Stabile fra le Imprese: Sacyr, SIPAL, Itinere SIS scpa, Via Vicenza, 24/A 10146 Torino; Sacyr Construcciones S.A.U.; IRC S.p.A.; SPV S.p.A.; Mobilitysystems S.r.l. Piazza Di Spagna 15 Cavallino (Lecce)	SIPAL S.p.A. Via Invorio, 24/A 10146 Torino
RESPONSABILE PROGETTAZIONE	RESPONSABILE INTEGRAZIONE PRESTAZIONI SPECIALISTICHE	SUPPORTO ALLA PROGETTAZIONE DELL'INFRASTRUTTURA E DELLE OPERE CIVILI
ORDINE DEGLI INGEGNERI DELLA PROVINCIA DI CUNEO 1211 Dott. Ing. Claudio Dogliani	ORDINE DEGLI INGEGNERI DELLA PROVINCIA DI TORINO Civil Ing. GEORGIOS KALAMARAS n° 8178 H	ORDINE DEGLI INGEGNERI DELLA PROVINCIA DI VICENZA Dr. TROCCOLI Ing. Vincenzo n° 836
COORDINATORE PER LA SICUREZZA IN FASE DI PROGETTAZIONE	GEOLOGO	ORDINE INGEGNERI PROVINCIA TARANTO
ORDINE DEGLI ARCHITETTI PIANIFICATORI PAESAGGISTI E CONSERVATORI PROVINCIA DI CUNEO Arch. Roberto BONOMI n. 5101	ORDINE DEI GEOLOGI DEL PIEMONTE ALESSIO Carlo n° 255	Dott. Ing. TURSO Adriano n° 1400 — Sezione A — Settore: Civile Ambientale Industriale Informazione

N. PROGR. _____
CARTELLA N. _____

PROGETTO ESECUTIVO
(C.U.P. I51B03000050009)

LOTTO 2 - TRATTA "B"
Dal Km. 29+300 a Km. 38+700

TITOLO ELABORATO:

PROGETTO DELL'INFRASTRUTTURA
SISTEMAZIONE VIABILITA' INTERFERITA
VIABILITA' di collegamento Gasparona con zona industriale di Breganze
Profilo Longitudinale - Asse 3 Tav. 1 di 3

PV E SD VS CS 2 B 006 - 002 0 003 D A 0

SCALA: 1:1000/1:100

REV.	DESCRIZIONE	REDATTO	DATA	VERIFICATO	DATA	APPROVATO	DATA
0	PRIMA EMISSIONE	CCI	25/11/20113	SIPAL	26/11/2013	SIS	27/11/2013

IL RESPONSABILE DEL PROCEDIMENTO:	IL COMMISSARIO:	☐ VALIDAZIONE:
Ing. Giuseppe FASIOL	Ing. Silvano VERNIZZI	PROTOCOLLO : _____ DEL: _____