



KEY-PLAN

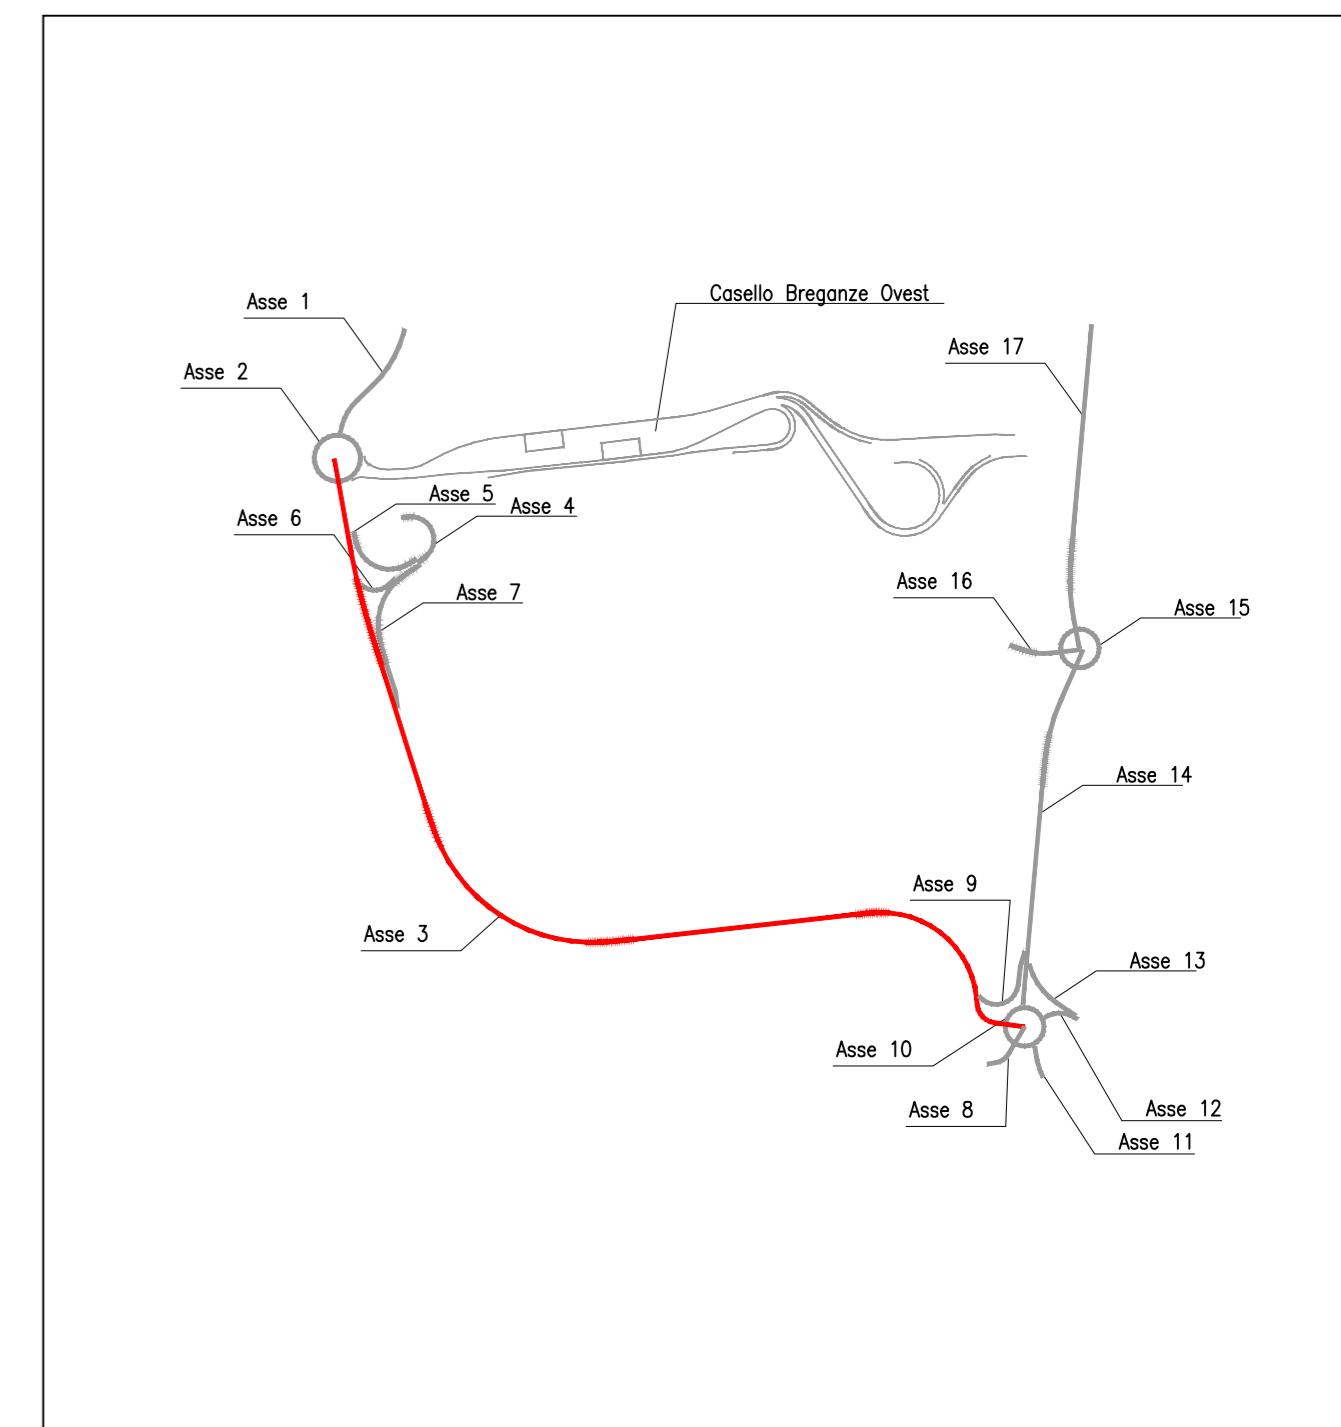


Viabilità di collegamento
Gasparona con zona
industriale di Breganze
Asse 3

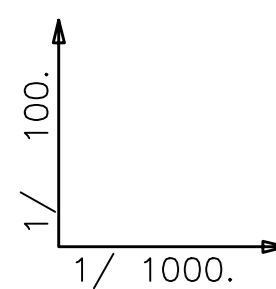

ANGOLI : CENTESIMALI
LUNGHEZZE: METRI LINEARI

90.00

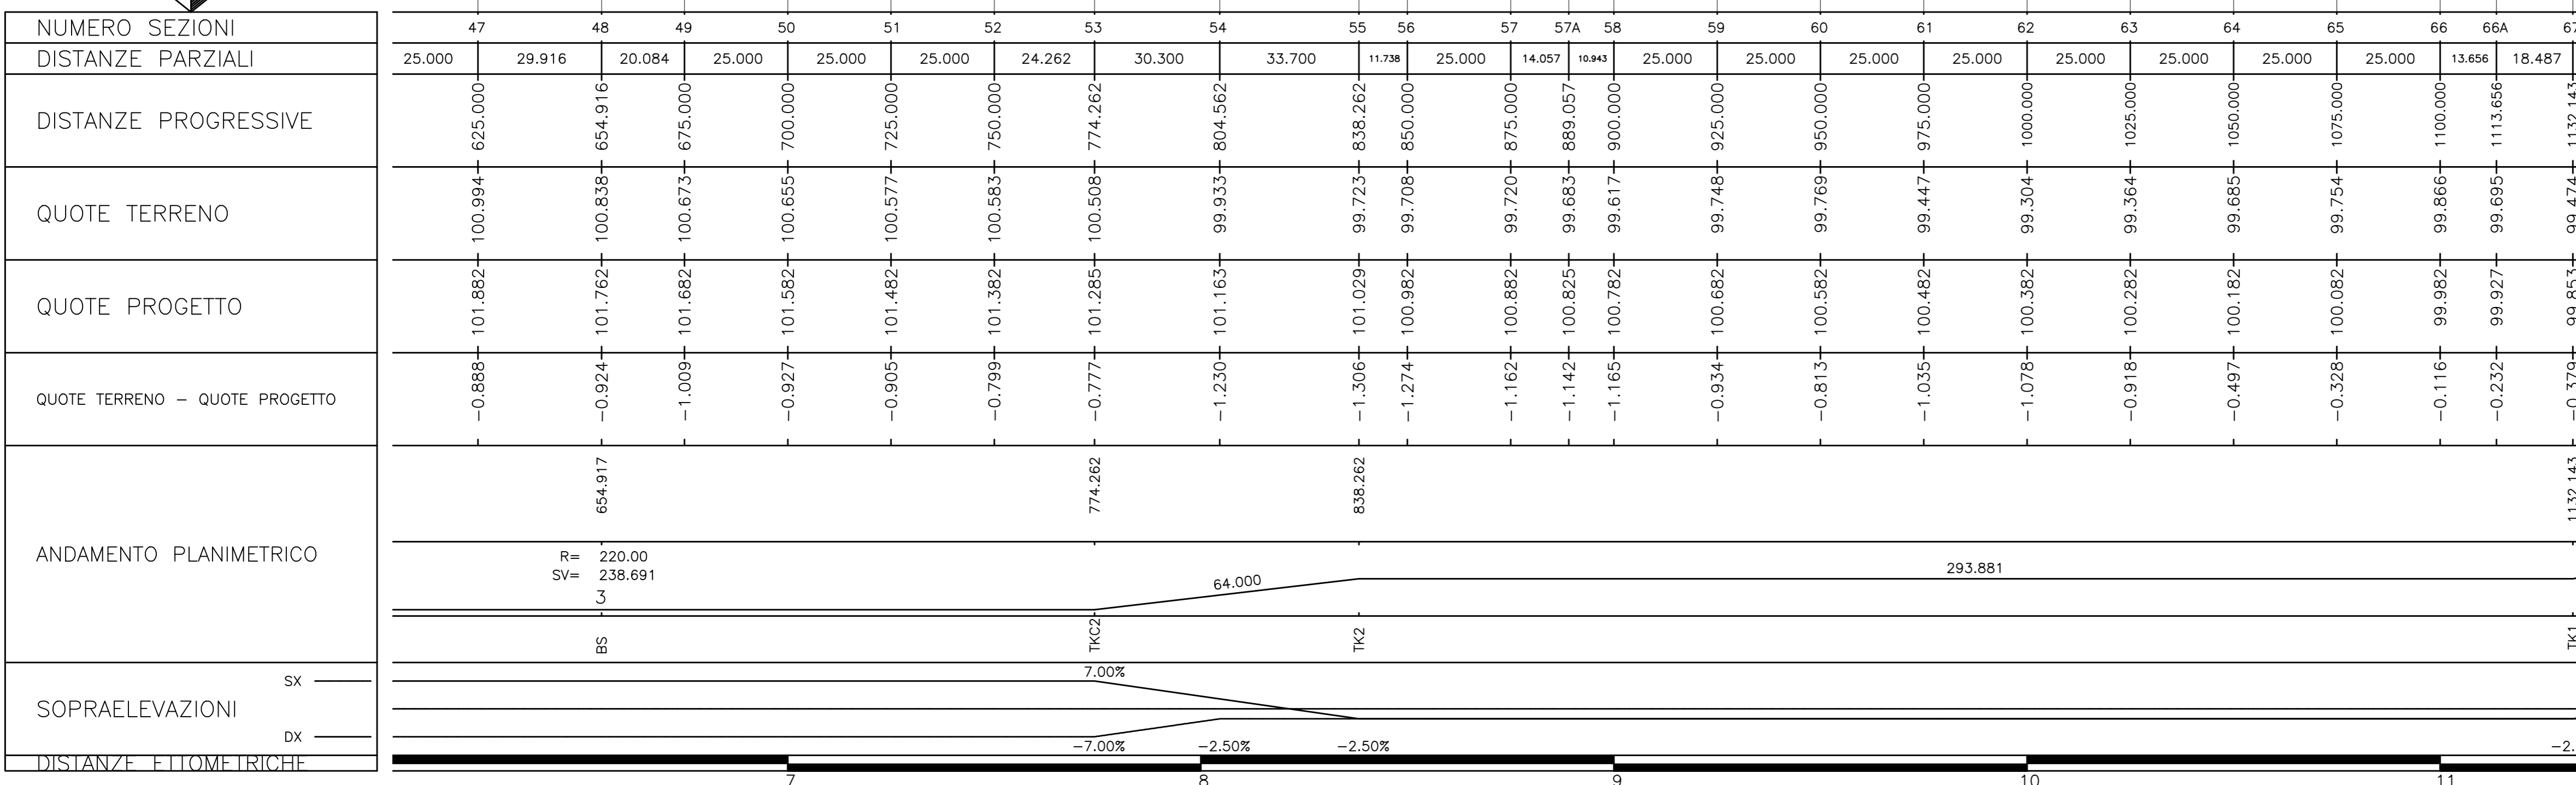

COMMISSARIO DELEGATO PER L'EMERGENZA
DETERMINATASI NEL SETTORE DEL TRAFFICO E DELLA MOBILITÀ NEL
TERRITORIO DELLE PROVINCE DI TREVISO E VICENZA

SUPERSTRADA A PEDAGGIO PEDEMONTANA VENETA

CONCESSIONARIO Società di progetto ai sensi dell'art. 156 D.LGS 163/06 subentrato all'ATI		PROGETTISTA					
SPV srl Via Inverio, 24/A 10146 Torino	Consorto Stabile fra le Imprese: 	SIPAL S.p.A. Via Inverio, 24/A 10146 Torino					
RESPONSABILE PROGETTAZIONE 1211 Dott. Ing. Claudio Dogliani	RESPONSABILE INTEGRAZIONE PRESTAZIONI SPECIALISTICHE Ing. GEORGIOS KALAMARAS n° 8178 H ALLESSIO Carlo n° 255	SUPPORTO ALLA PROGETTAZIONE DELL'INFRASTRUTTURA E DELLE OPERE CIVILI ORDINE INGEGNERI PROVINCIA TARANTO TURSO Adriano Sezione A Dott. Ing. n° 1400					
COORDINATORE PER LA SICUREZZA IN FASE DI PROGETTAZIONE Arch. Roberto BONOMI n° 3101		GEOLOGO ALLESSIO Carlo n° 255					
N. Progr. _____ CARTELLA N. _____		PROGETTO ESECUTIVO (C.U.P. H51B0300050009)					
TITOLO ELABORATO:		LOTTO 2 - TRATTA "B" Dal Km. 29+300 a Km. 38+700					
PROGETTO DELL'INFRASTRUTTURA SISTEMAZIONE VIABILITA' INTERFERITA VIABILITA' di collegamento Gasparona con zona industriale di Breganze Profilo Longitudinale - Asse 3 Tav. 2 di 3							
PVE S D V S C S 2 B 0 0 6 - 0 0 2 0 0 0 4 D A 0 SCALA: 1:1000/1:100							
REV.	DESCRIZIONE	REDATTO	DATA	VERIFICATO	DATA	APPROVATO	DATA
0	PRIMA EMISSIONE	CCI	25/11/2013	SIPAL	26/11/2013	SIS	27/11/2013
IL RESPONSABILE DEL PROCEDIMENTO: Ing. Giuseppe FASIOLO		IL COMMISSARIO: Ing. Silvano VERNIZZI		<input type="checkbox"/> VALIDAZIONE: PROTOCOLLO: _____ DEL: _____			