



NUMERO SEZIONI	1	2	3	4	5	6	7	8	9
DISTANZE PARZIALI		5.476	3.824	5.000	5.140	4.198	10.536	6.458	5.000
DISTANZE PROGRESSIVE	0.000	5.476	9.300	14.300	19.440	23.638	34.174	40.632	45.632
QUOTE TERRENO	98.578	97.603	97.696	97.870	97.893	97.516	98.404	98.364	98.316
QUOTE PROGETTO	98.637	98.562	98.534	98.516	98.500	98.488	98.434	98.392	98.360
QUOTE TERRENO - QUOTE PROGETTO	-0.059	-0.959	-0.838	-0.646	-0.607	-0.968	-0.030	-0.028	-0.044
ANDAMENTO PLANIMETRICO	5.476	R = 35.00 SV = 35.724		5.000	5.140	4.198	10.536	6.458	5.000
SOPRAELEVAZIONI	SX	1.50% 2.50%		2.50%	BS	2.50%		TK2	TK1
DISTANZE FITTOMETRICHE	0	-1.50%		-1.50%	-2.50%	-2.50%	-2.50%	-2.50%	0

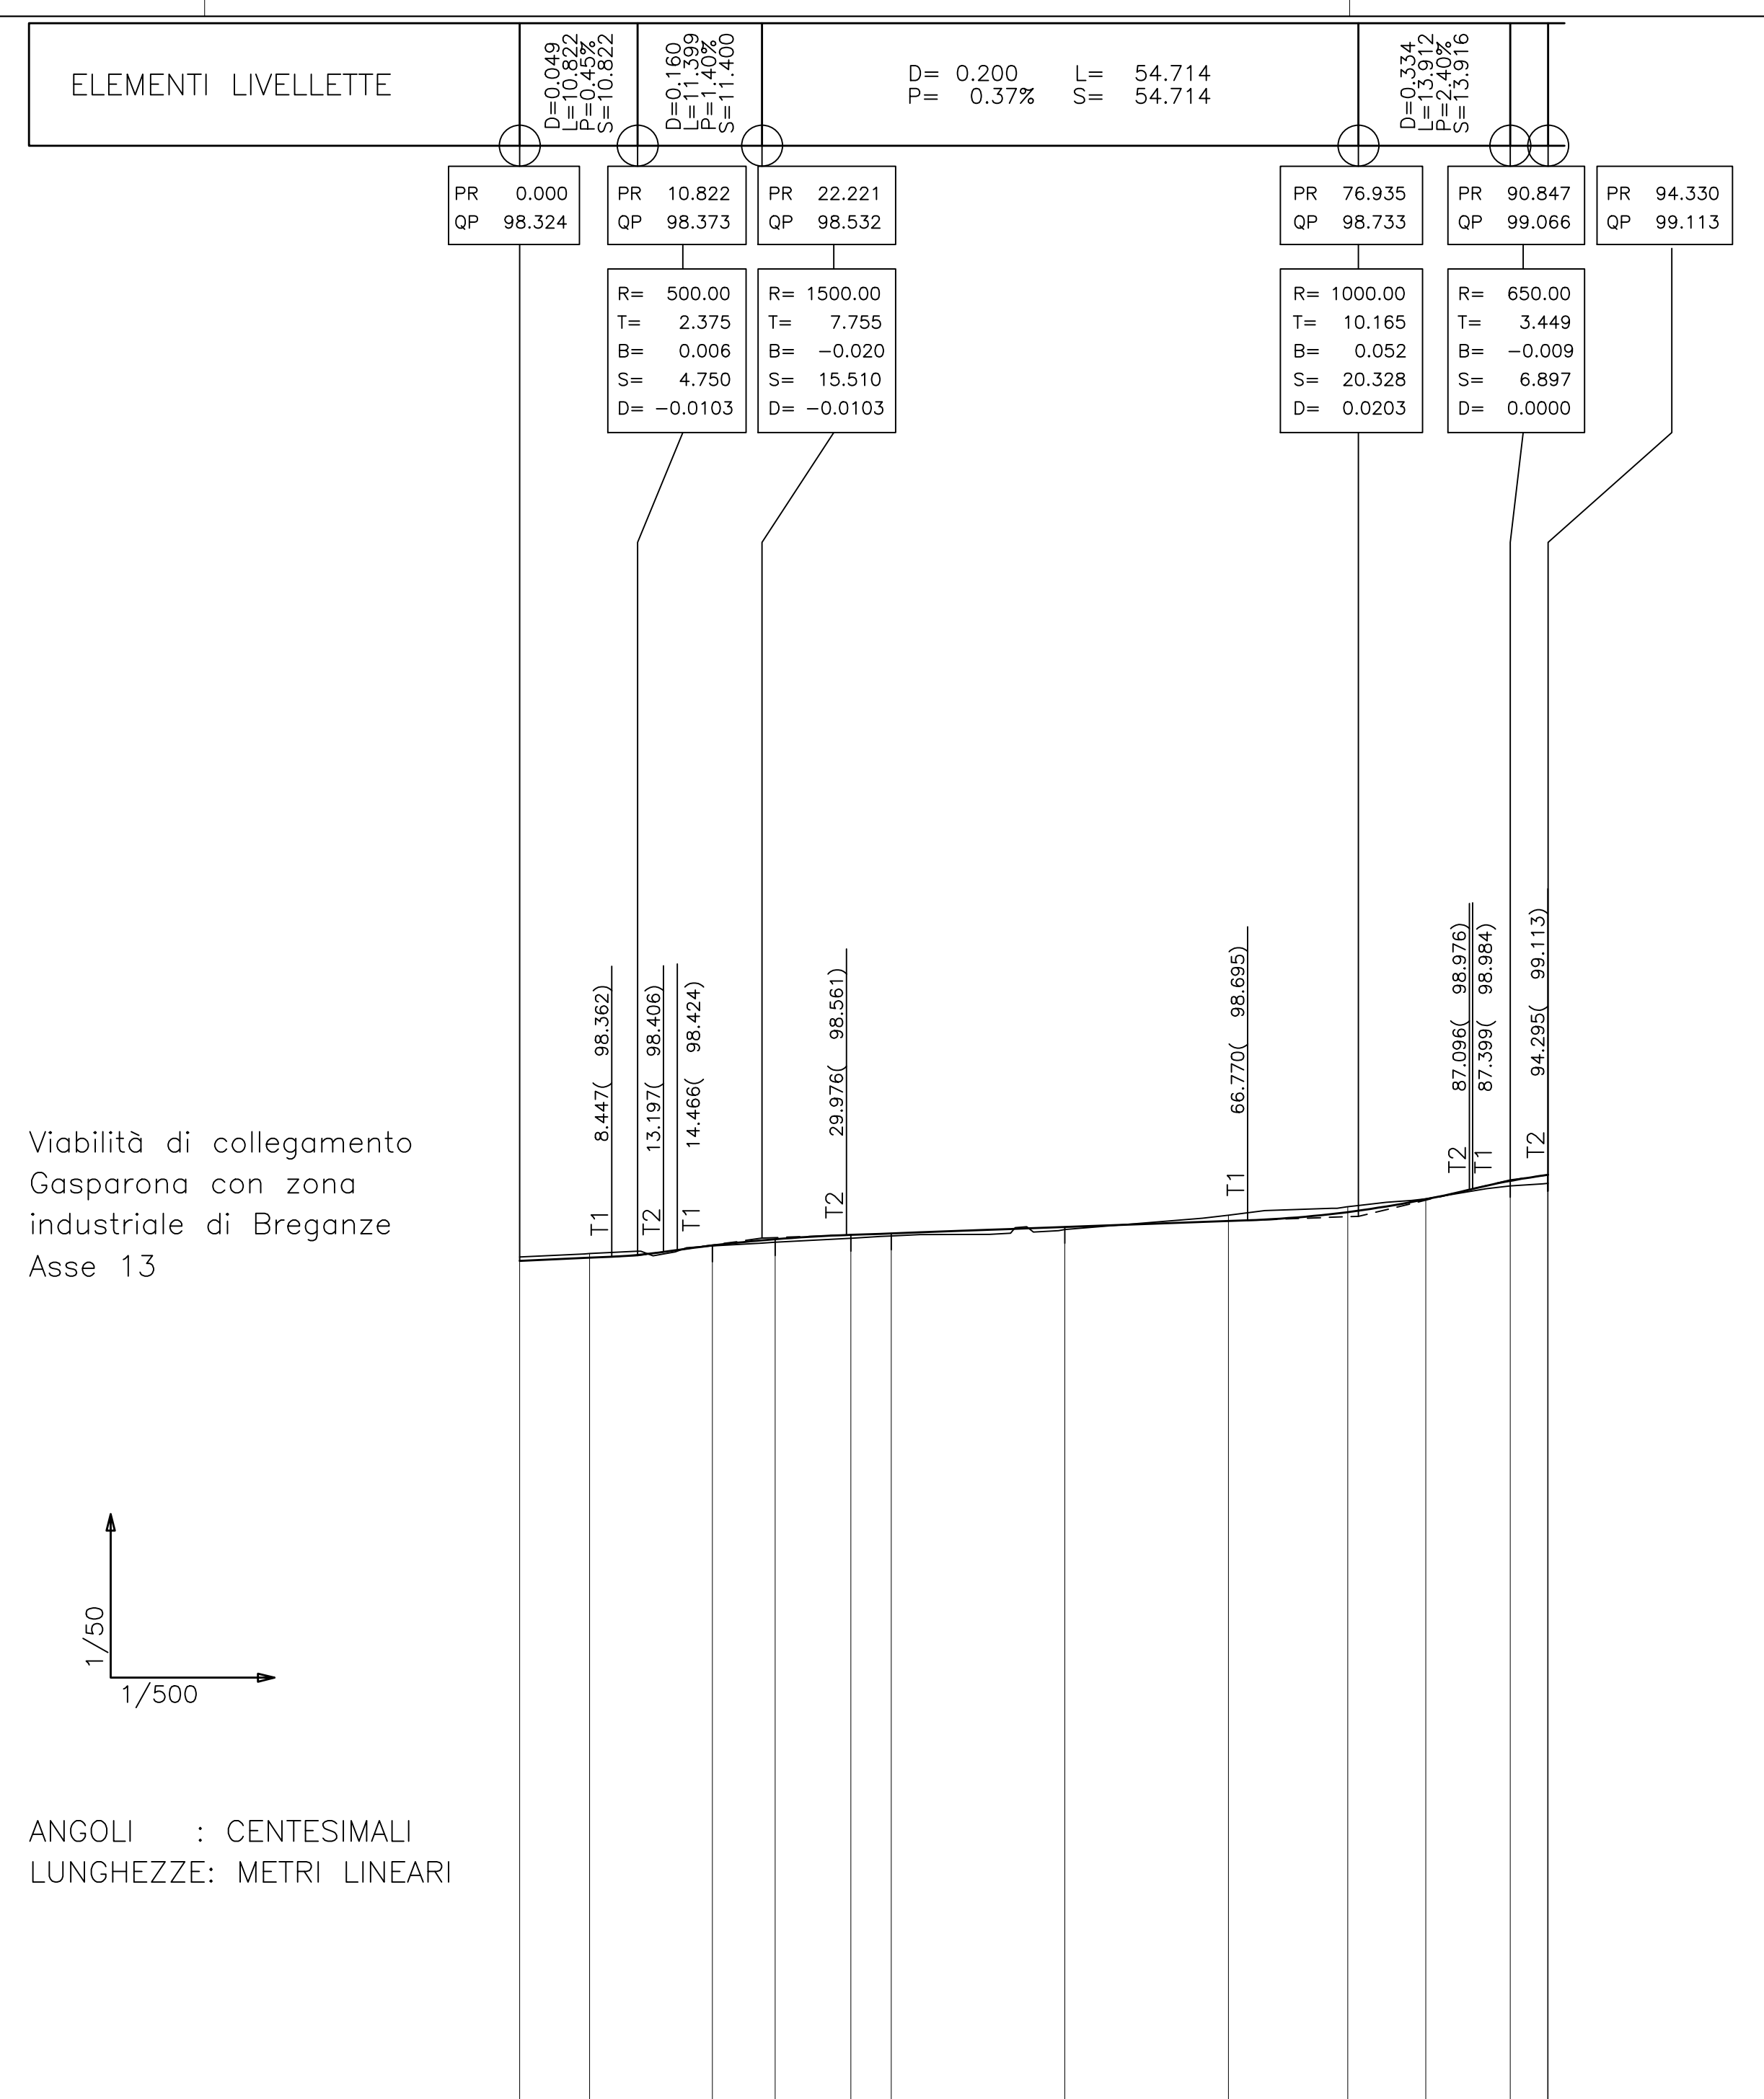

NUMERO SEZIONI	1	2	3	4	5	6	7	8	9	10	11	12
DISTANZE PARZIALI		6.421	11.259	5.758	6.951	3.889	15.917	10.618	4.382	10.956	7.150	7.742
DISTANZE PROGRESSIVE	0.000	6.421	17.680	23.438	30.389	34.086	50.003	60.621	65.003	75.959	83.109	90.851
QUOTE TERRENO	98.360	98.391	98.461	98.494	98.530	98.552	98.611	98.698	98.742	98.820	98.892	98.911
QUOTE PROGETTO	98.324	98.353	98.465	98.523	98.562	98.576	98.634	98.673	98.689	98.771	98.869	98.907
QUOTE TERRENO - QUOTE PROGETTO	0.036	0.038	-0.004	-0.029	-0.032	-0.024	-0.023	0.026	0.053	0.049	0.003	-0.046
ANDAMENTO PLANIMETRICO	6.421	11.259	30.391	30.391	60.621	60.621	75.959	83.109	90.851	94.295	94.295	94.295
SOPRAELEVAZIONI	SX	2.50%		2.50%	3.50%	3.50%	2.50%	2.50%	TK2	BS	TK1	TK2
DISTANZE FITTOMETRICHE	0	-2.50%		-2.50%	-3.50%	-3.50%	-2.50%	-2.50%	-2.50%	-2.50%	-2.50%	0

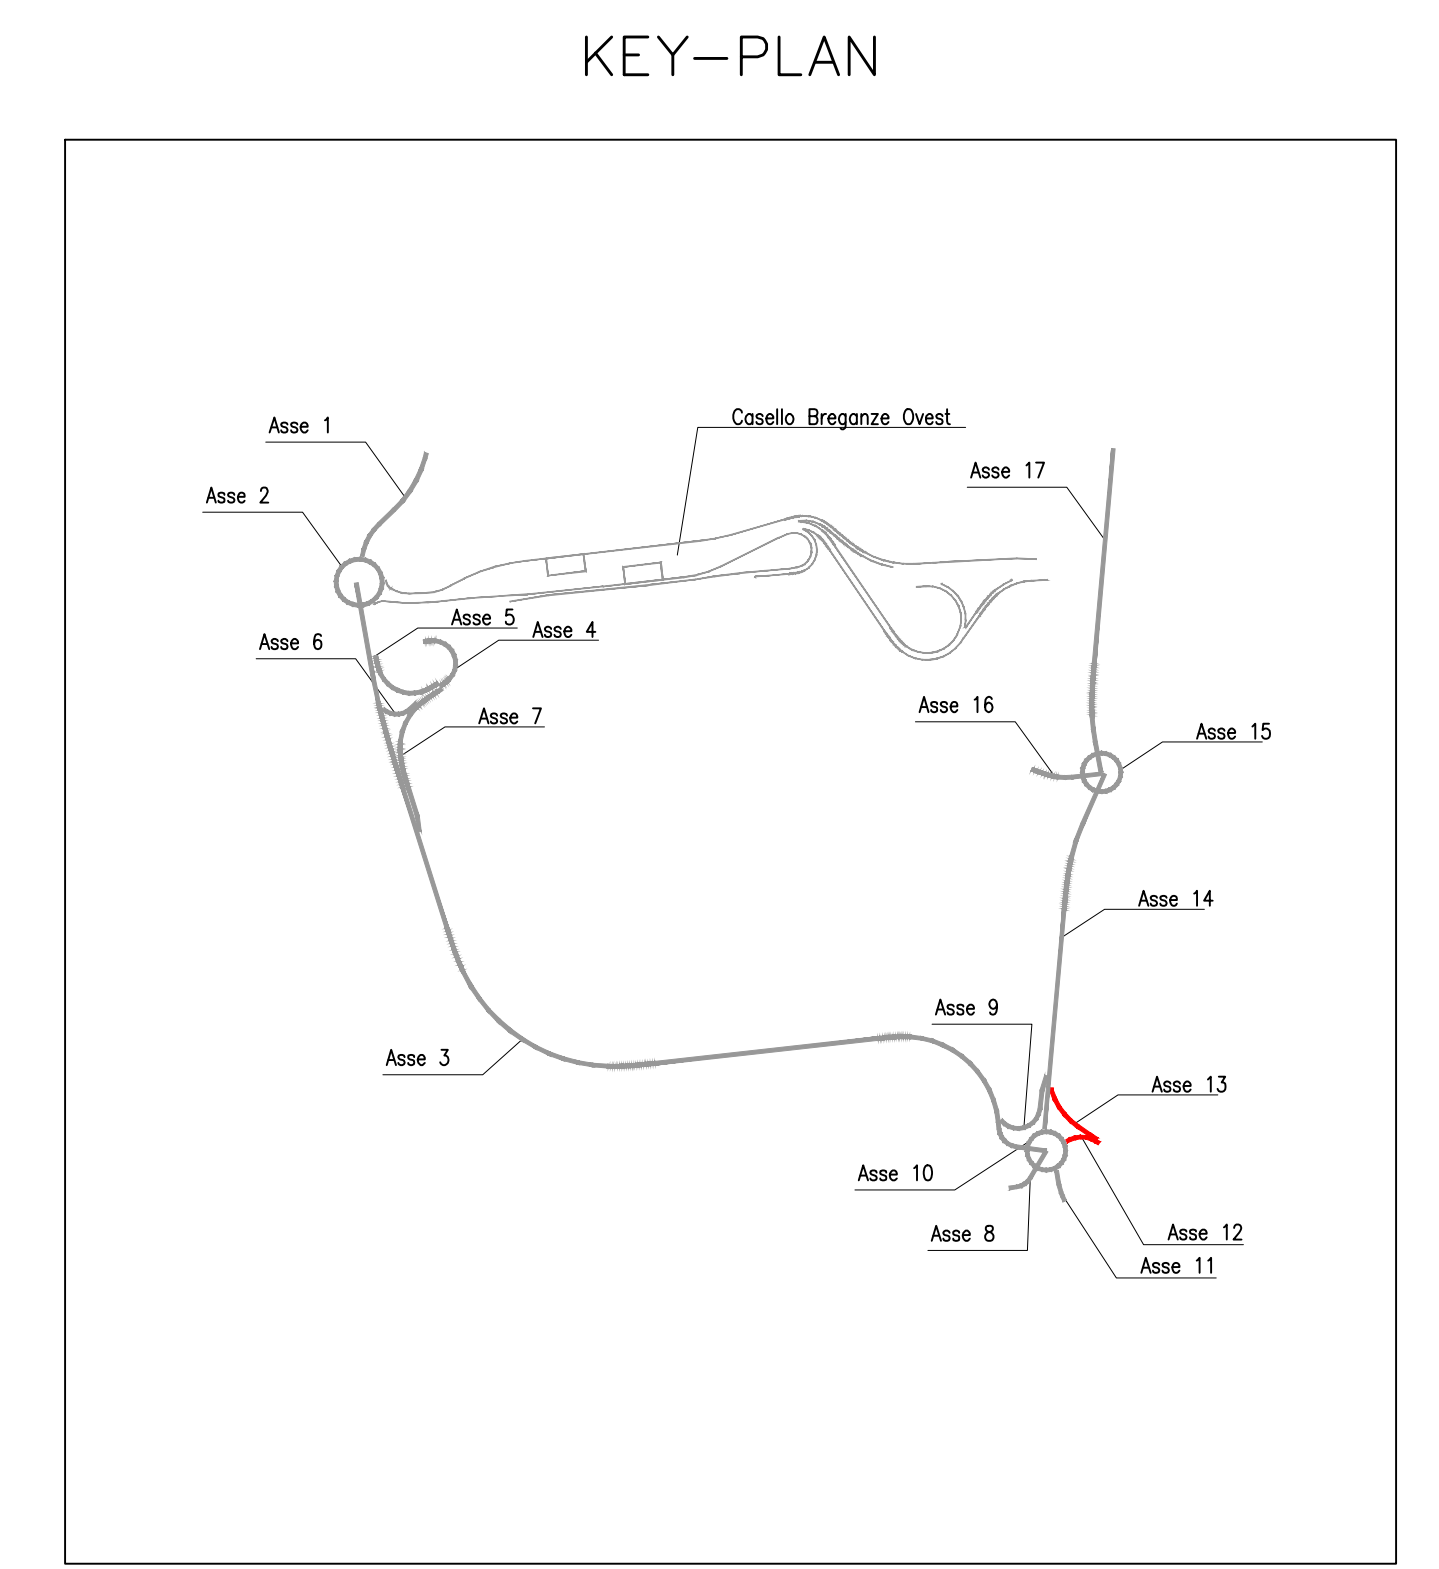

COMMISSARIO DELEGATO PER L'EMERGENZA  
DETERMINATASI NEL SETTORE DEL TRAFFICO E DELLA MOBILITÀ NEL  
TERRITORIO DELLE PROVINCE DI TREVISO E VICENZA

## SUPERSTRADA A PEDAGGIO PEDEMONTANA VENETA

CONCESSIONARIO: SPV srl  
PROGETTISTA: SIPAL S.p.A.

RESPONSABILE PROGETTAZIONE: ORDINE DEGLI INGEGNERI DELLA PROVINCIA DI CUNEO  
RESPONSABILE INTEGRAZIONE PRESTAZIONI SPECIALISTICHE: Dott. Ing. GEORGIOS KALAMARAS  
SUPPORTO ALLA PROGETTAZIONE DELL'INFRASTRUTTURA E DELLE OPERE CIVILI: ORDINE INGEGNERI DELLA PROVINCIA DI TREVISO

COORDINATORE PER LA SICUREZZA IN FASE DI PROGETTAZIONE: Arch. Roberto BONOMI  
GEOLOGO: ALESSIO CARO

N. PROGR. \_\_\_\_\_  
CARTELLA N. \_\_\_\_\_

PROGETTO ESECUTIVO  
(C.U.P. H51B03000050009)

LOTTO 2 - TRATTA "B"  
Dal Km. 29+300 a Km. 38+700

TITOLO ELABORATO: PROGETTO DELL'INFRASTRUTTURA SISTEMAZIONE VIABILITA' INTERFERITA VIABILITA' di collegamento Gasparona con zona industriale di Breganze Profilo Longitudinale - Assi 12 e 13

SCALA: 1:500/1:50

REV.	DESCRIZIONE	REDATTO	DATA	VERIFICATO	DATA	APPROVATO	DATA
0	PRIMA EMISSIONE	CCI	25/11/2013	SIPAL	26/11/2013	SIS	27/11/2013

IL RESPONSABILE DEL PROCEDIMENTO: Ing. Giuseppe FASIOL  
IL COMMISSARIO: Ing. Silvano VERNIZZI  
VALIDAZIONE: \_\_\_\_\_  
PROTOCOLLO: \_\_\_\_\_  
DEL: \_\_\_\_\_