



Viabilità di collegamento
Gasparona con zona
industriale di Breganze
Asse 17

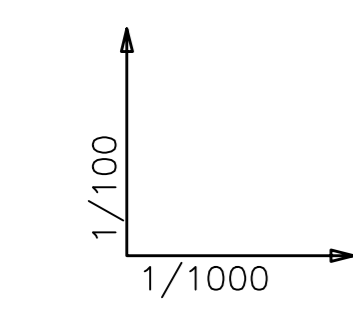

ANGOLI : CENTESIMALI
LUNGHEZZE: METRI LINEARI

NUMERO SEZIONI	0	1	2	4	5	6	7	8	9	10	11	12	13	14	15	16	17	18	19	20	21	22	
DISTANZE PARZIALI		29.491	10.000	10.000	12.523	14.080	15.000	18.874	25.002	21.895	26.229	25.000	30.391	26.700	19.858	16.829	25.084	20.205	29.795	25.000	13.336	25.624	
DISTANZE PROGRESSIVE	0.000	29.491	39.491	41.455	45.491	58.014	74.573	80.802	99.676	124.678	146.573	172.802	197.802	228.193	254.893	274.751	291.580	316.664	336.869	366.664	391.664	405.000	430.624
QUOTE TERRENO	101.038	101.344	101.415	101.475	101.587	101.775	101.914	101.985	102.146	102.338	102.373	102.433	102.483	102.827	103.109	103.160	103.297	103.320	103.222	103.423	103.552	103.597	103.644
QUOTE PROGETTO	102.442	102.000	101.886	101.822	101.872	101.985	101.994	102.004	102.185	102.378	102.469	102.513	102.578	102.818	103.053	103.228	103.376	103.493	103.441	103.458	103.533	103.573	103.650
QUOTE TERRENO - QUOTE PROGETTO	-1.404	-0.656	-0.448	-0.371	-0.235	-0.077	-0.020	-0.089	-0.039	-0.040	-0.096	-0.080	-0.095	0.009	0.056	-0.068	-0.079	-0.173	-0.219	-0.035	0.019	0.024	-0.006
ANDAMENTO PLANIMETRICO		41.455	R = 250.00 SV = 33.118		58.014	74.573		146.573															284.051
SOPRAELEVAZIONI	SX	1.50% 3.50%		BS	3.50% 2.50% 2.50%		TK2																
DISTANZE FIDUCIARIE	DX	-1.50% -1.50% -1.50% -3.50% -3.50% -2.50% -2.50%																					

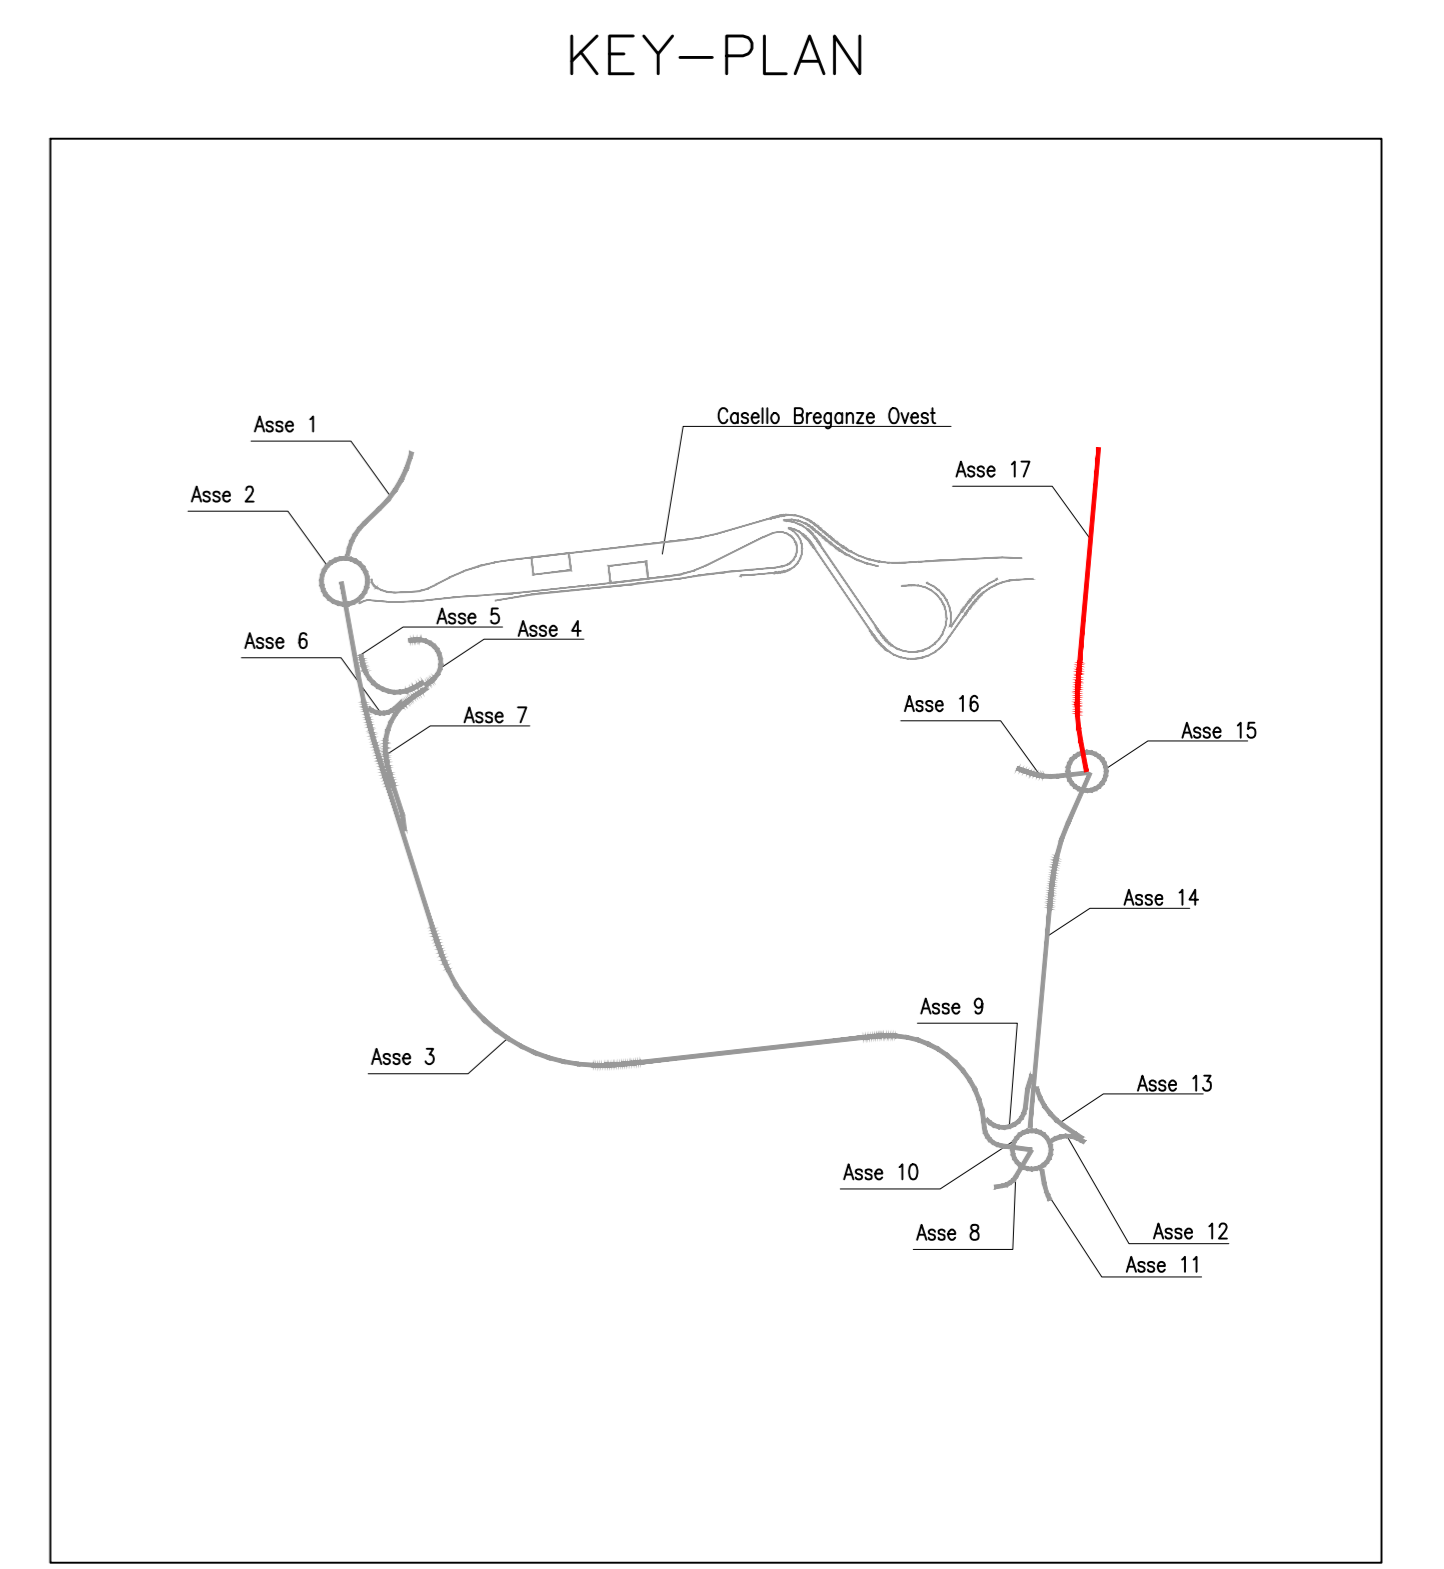

COMMISSARIO DELEGATO PER L'EMERGENZA
DETERMINATASI NEL SETTORE DEL TRAFFICO E DELLA MOBILITÀ NEL
TERRITORIO DELLE PROVINCE DI TREVISO E VICENZA

SUPERSTRADA A PEDAGGIO PEDEMONTANA VENETA

CONCESSIONARIO SPV srl Via Ivorio, 24/A 10146 Torino	PROGETTISTA SIPAL S.p.A. Via Ivorio, 24/A 10146 Torino
RESPONSABILE PROGETTAZIONE ORDINE DEGLI INGEGNERI DELLA PROVINCIA DI CUNEO 1211 Dott. Ing. Claudio Dogliani	RESPONSABILE INTEGRAZIONE PRESTAZIONI SPECIALISTICHE Dott. Ing. Roberto BONOMI n° 8178 H TORINO * ONI/O
COORDINATORE PER LA SICUREZZA IN FASE DI PROGETTAZIONE Arch. Roberto BONOMI n° 3101 TORINO * ONI/O	GEOLOGO ALESSIO CARP n° 255 TORINO * ONI/O
SUPPORTO ALLA PROGETTAZIONE DELL'INFRASTRUTTURA E DELLE OPERE CIVILI ORDINE INGEGNERI PROVINCIA TARANTO Dott. Ing. TURSO Adriano n° 1400 Sezione A Super: Civile Ambientale Industriale Informazione	

N. Progr. _____
CARTELLA N. _____

PROGETTO ESECUTIVO
(C.U.P. H151B0300050009)

LOTTO 2 - TRATTA "B"
Dal Km. 29+300 a Km. 38+700

TITOLO ELABORATO: PROGETTO DELL'INFRASTRUTTURA
SISTEMAZIONE VIABILITA' INTERFERITA
VIABILITA' di collegamento Gasparona con zona industriale di Breganze
Profilo Longitudinale - Asse 17

PVE S D V S C S 2 B 0 0 0 6 - 0 0 2 0 0 1 4 D A O SCALA: 1:1000/1:100

REV.	DESCRIZIONE	REDATTO	DATA	VERIFICATO	DATA	APPROVATO	DATA
0	PRIMA EMISSIONE	CCI	25/11/2013	SIPAL	26/11/2013	SIS	27/11/2013

IL RESPONSABILE DEL PROCEDIMENTO: Ing. Giuseppe FASIOLO	IL COMMISSARIO: Ing. Silvano VERNIZZI	<input type="checkbox"/> VALIDAZIONE: PROTOCOLLO: _____ DEL: _____
---	---	---