



COMMISSARIO DELEGATO PER L'EMERGENZA
 DETERMINATASI NEL SETTORE DEL TRAFFICO E DELLA MOBILITÀ NEL
 TERRITORIO DELLE PROVINCE DI TREVISO E VICENZA


SUPERSTRADA A PEDAGGIO PEDEMONTANA VENETA

| CONCESSIONARIO | | PROGETTISTA | | | | | |
|---|---|---|------------|----------------------------------------------|------------|-----------|------------|
|  SPV srl Via Inverio, 24/A 10146 Torino | | Società di progetto ai sensi dell'art. 156 D.LGS 163/06 subentrato all'ATI Consorzio Stabile fra le Imprese:  Sacyr Construcción S.A.U. INC S.p.A.  SIPAL S.p.A.  Itinere  SIPAL S.p.A. Via Inverio, 24/A 10146 Torino | | | | | |
| RESPONSABILE PROGETTAZIONE | RESPONSABILE INTEGRAZIONE PRESTAZIONI SPECIALISTICHE | SUPPORTO ALLA PROGETTAZIONE DELL'INFRASTRUTTURA E DELLE OPERE CIVILI | | | | | |
|  ORDINE DEGLI INGEGNERI DELLA PROVINCIA DI CUNEO 1211 <i>Dott. Ing. Claudio Dogliani</i> |  ORDINE DEGLI INGEGNERI DELLA PROVINCIA DI TORINO Dott. Ing. GEORGIOS KALAMARAS n° 8178 H |  ORDINE INGEGNERI DELLA PROV. DI TARANTO N.° 836 <i>Dott. Ing. Troccoli</i> | | | | | |
| COORDINATORE PER LA SICUREZZA IN FASE DI PROGETTAZIONE | GEOLOGO | | | | | | |
|  ORDINE DEGLI ARCHITETTI DELLA PROVINCIA DI TORINO Arch. Roberto BONOMI n. 3101 |  ORDINE DEI GEOLOGI DEL PIEMONTE ALESSIO Carlo - N° 255 - |  ORDINE INGEGNERI PROVINCIA TARANTO Dott. Ing. TURSO Adriano n° 1400 Sezione A Settore: Civile Ambientale Industriale Informazione | | | | | |
| N. Progr. _____ Cartella N. _____ | PROGETTO ESECUTIVO (C.U.P. H51B03000050009) | LOTTO 2 - TRATTA "B" Dal Km. 29+300 a Km. 38+700 | | | | | |
| TITOLO ELABORATO: | | | | | | | |
| PROGETTO DELL'INFRASTRUTTURA SISTEMAZIONE VIABILITA' INTERFERITA VIABILITA' di collegamento Gasparona con zona industriale di Breganze Sezioni Trasversali - Asse 4 | | | | | | | |
| PVE SD VS CS 2 B 006 - 003 0004 DA 0 | | SCALA: 1:200 | | | | | |
| REV. | DESCRIZIONE | REDATTO | DATA | VERIFICATO | DATA | APPROVATO | DATA |
| 0 | PRIMA EMISSIONE | CCI | 25/11/2013 | SIPAL | 26/11/2013 | SIS | 27/11/2013 |
| IL RESPONSABILE DEL PROCEDIMENTO: | | IL COMMISSARIO: | | <input type="checkbox"/> VALIDAZIONE: | | | |
| Ing. Giuseppe FASOL | | Ing. Silvano VERNIZZI | | PROTOCOLLO : _____ DEL: _____ | | | |

SEZIONE N.1
 PROG. 0.000
 QP = 106.400

mi 16.000 a sez.n. 2


S.P. VENETA

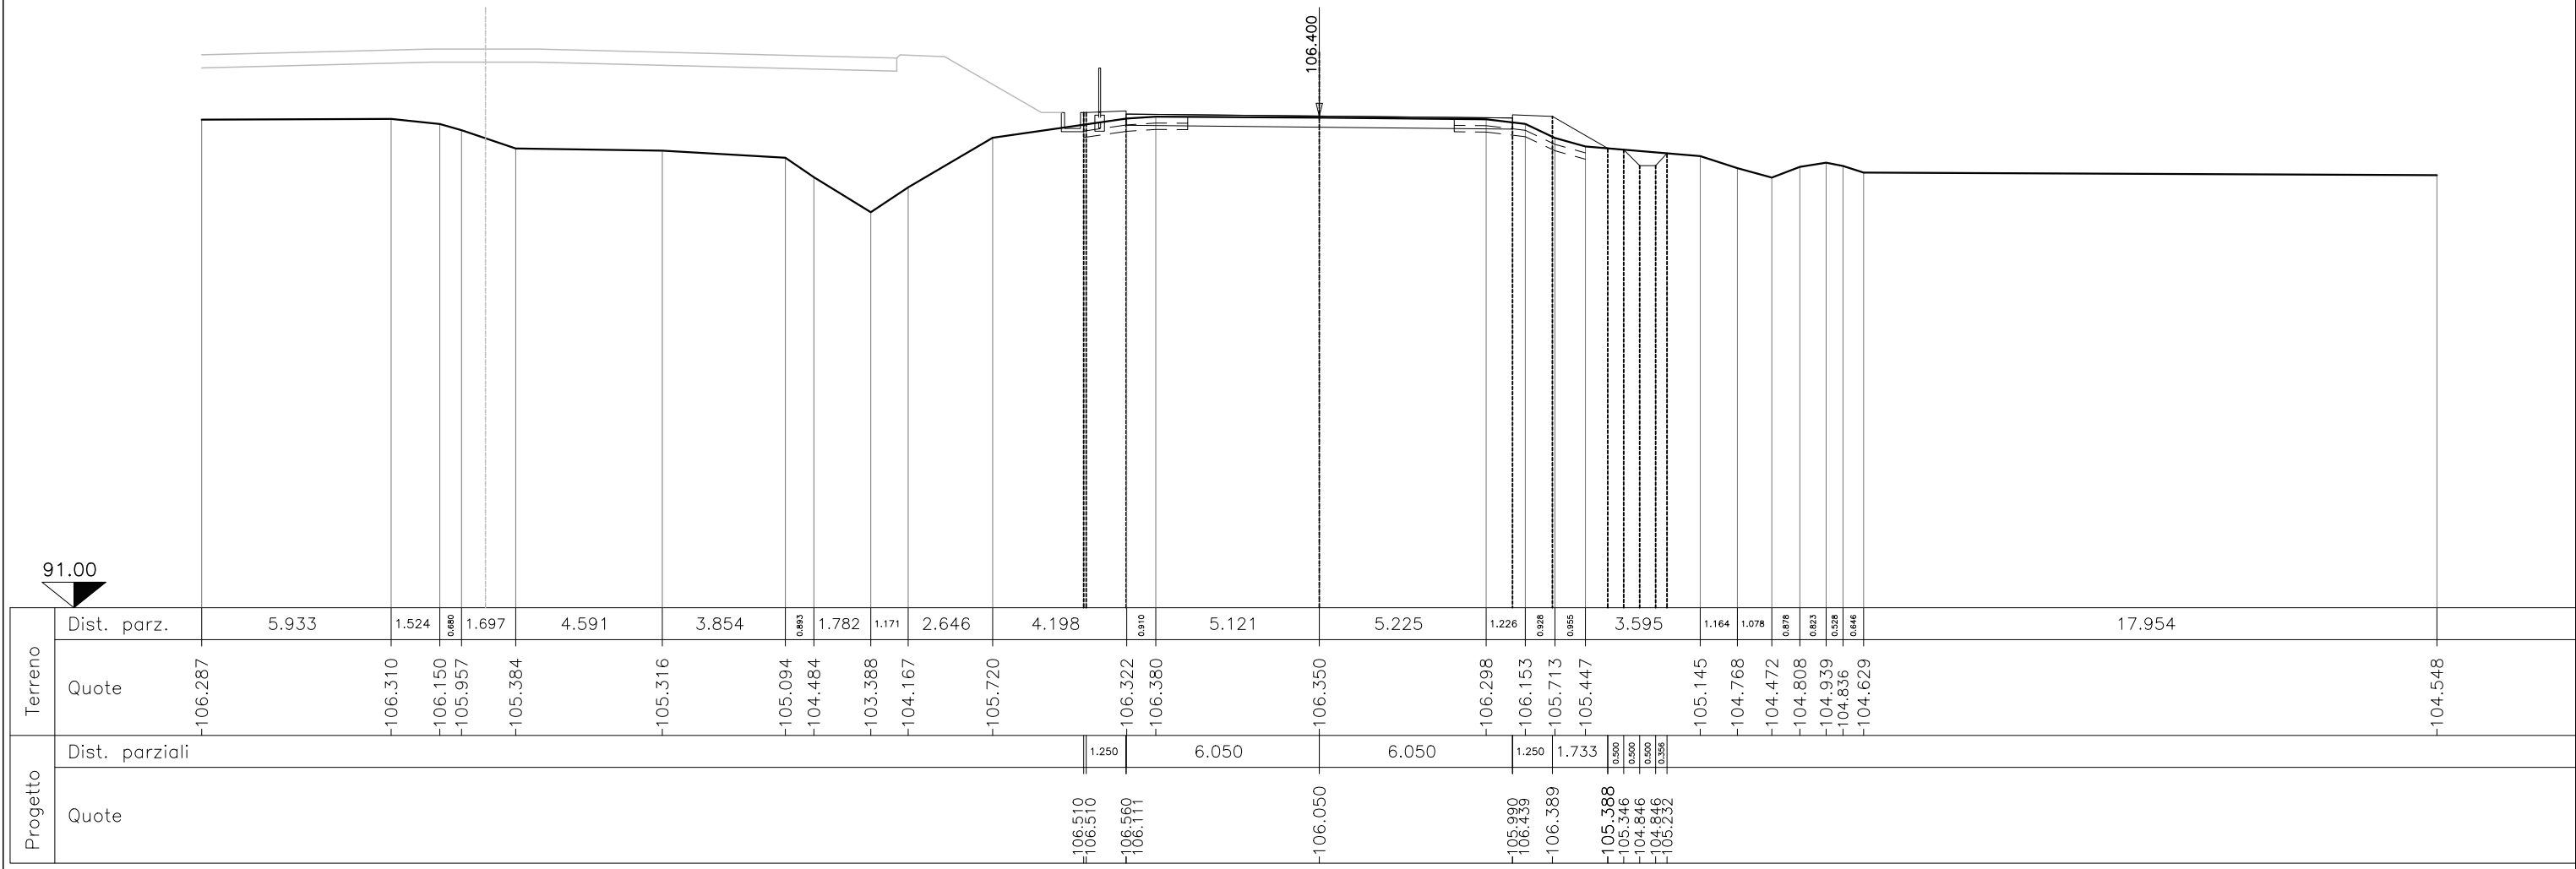

SEZIONE N.3
 PROG. 25.000
 QP = 106.300


ml 9.000 da sez.n. 2 ← → ml 24.030 a sez.n. 4

S.P. VENETA

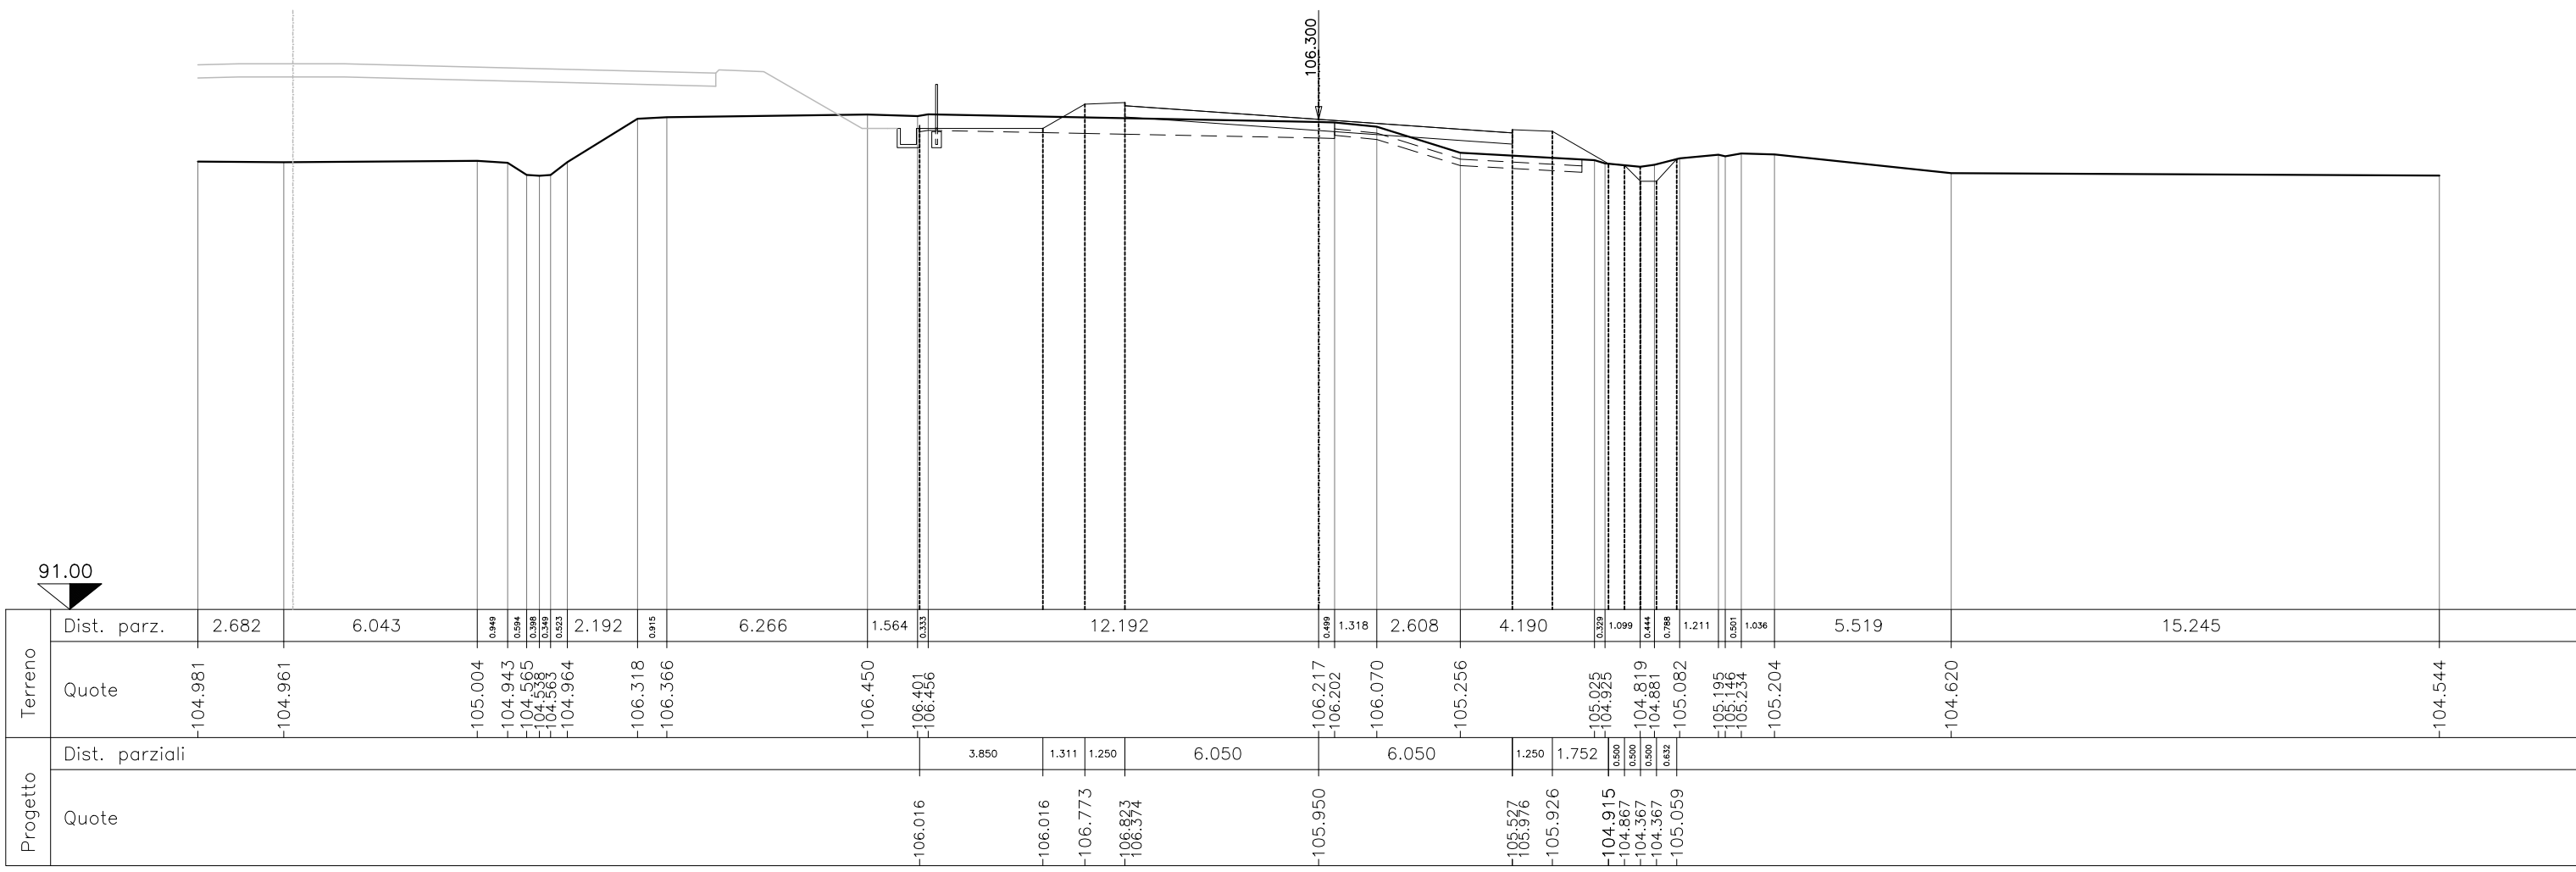


SEZIONE N.4
 PROG. 49.030
 QP = 105.970

ml 24.030 da sez.n. 3 ← → ml 25.970 a sez.n. 5

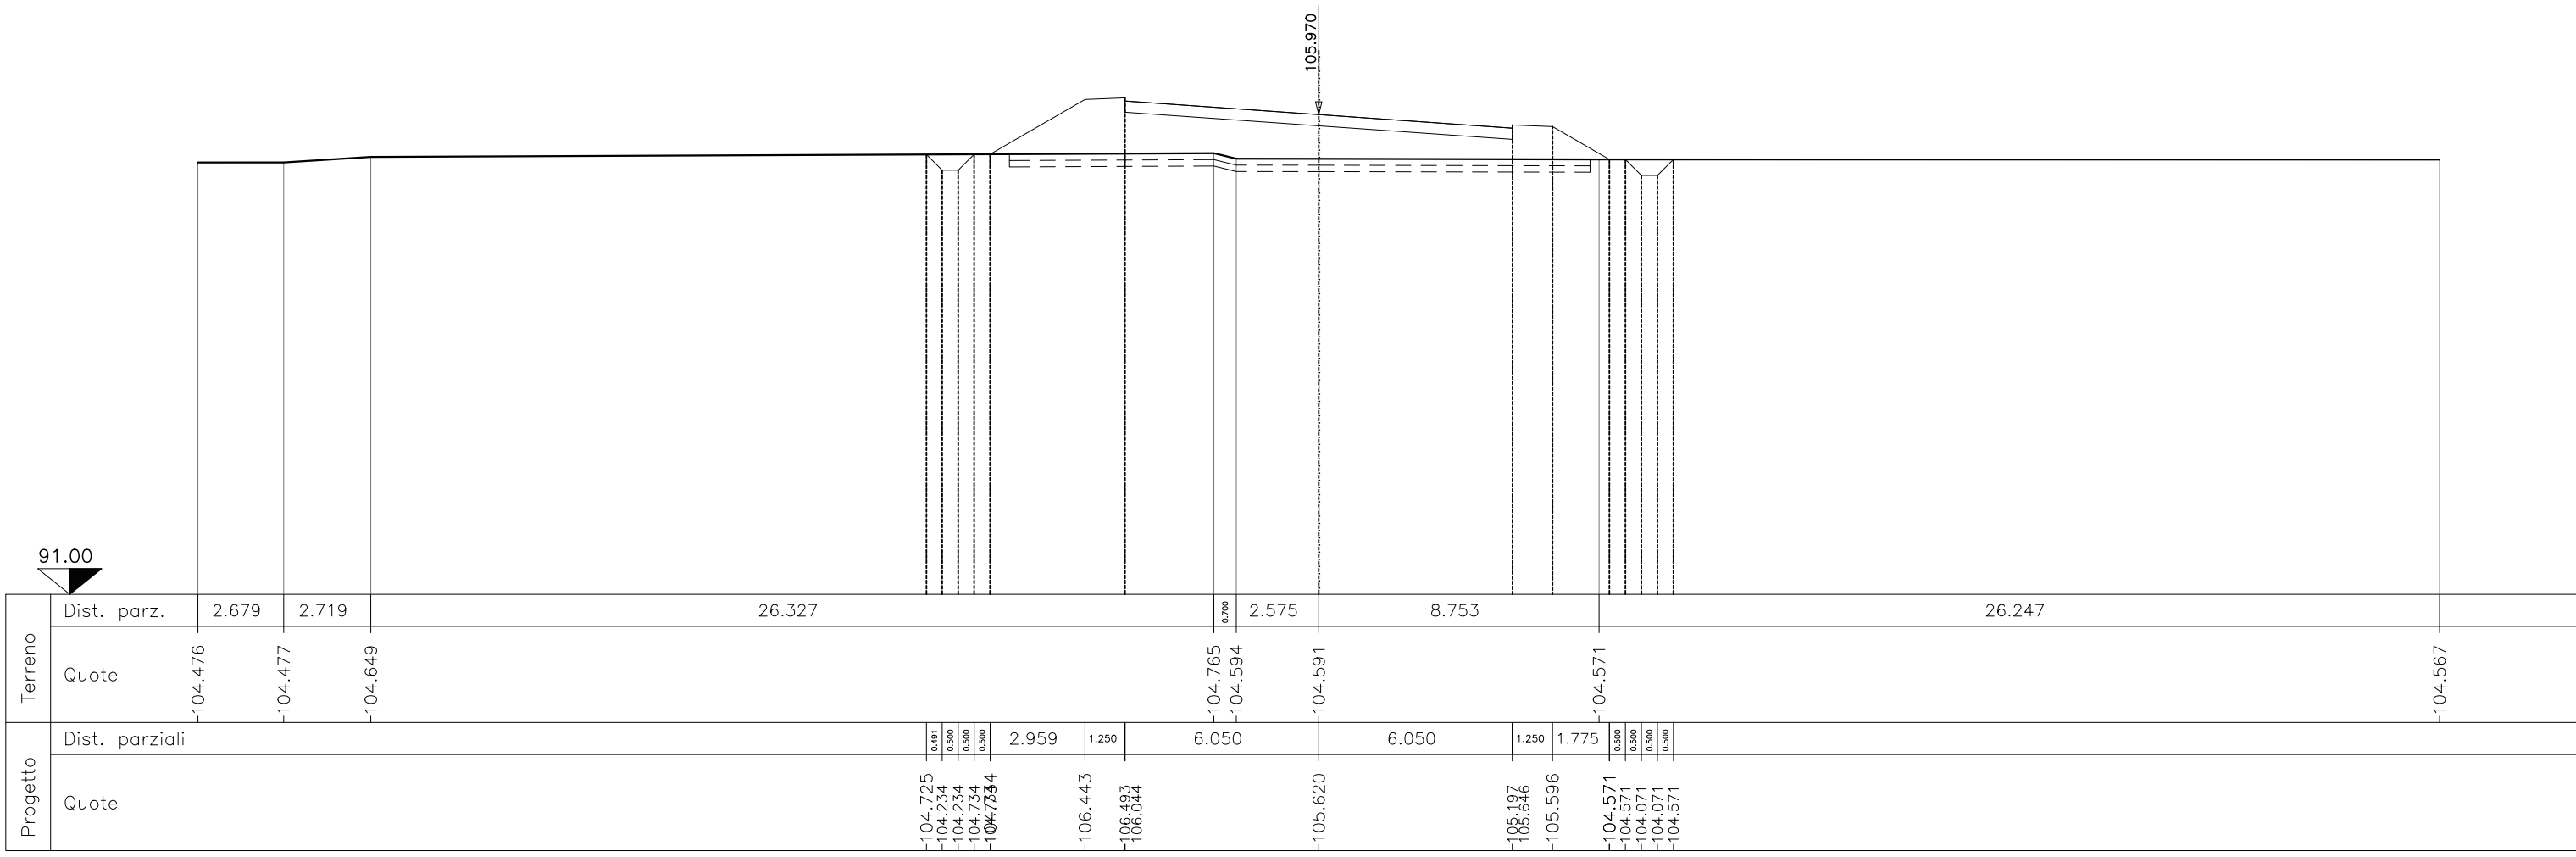

SEZIONE N.5
 PROG. 75.000
 QP = 104.988

ml 25.970 da sez.n. 4 ← → ml 7.060 a sez.n. 6

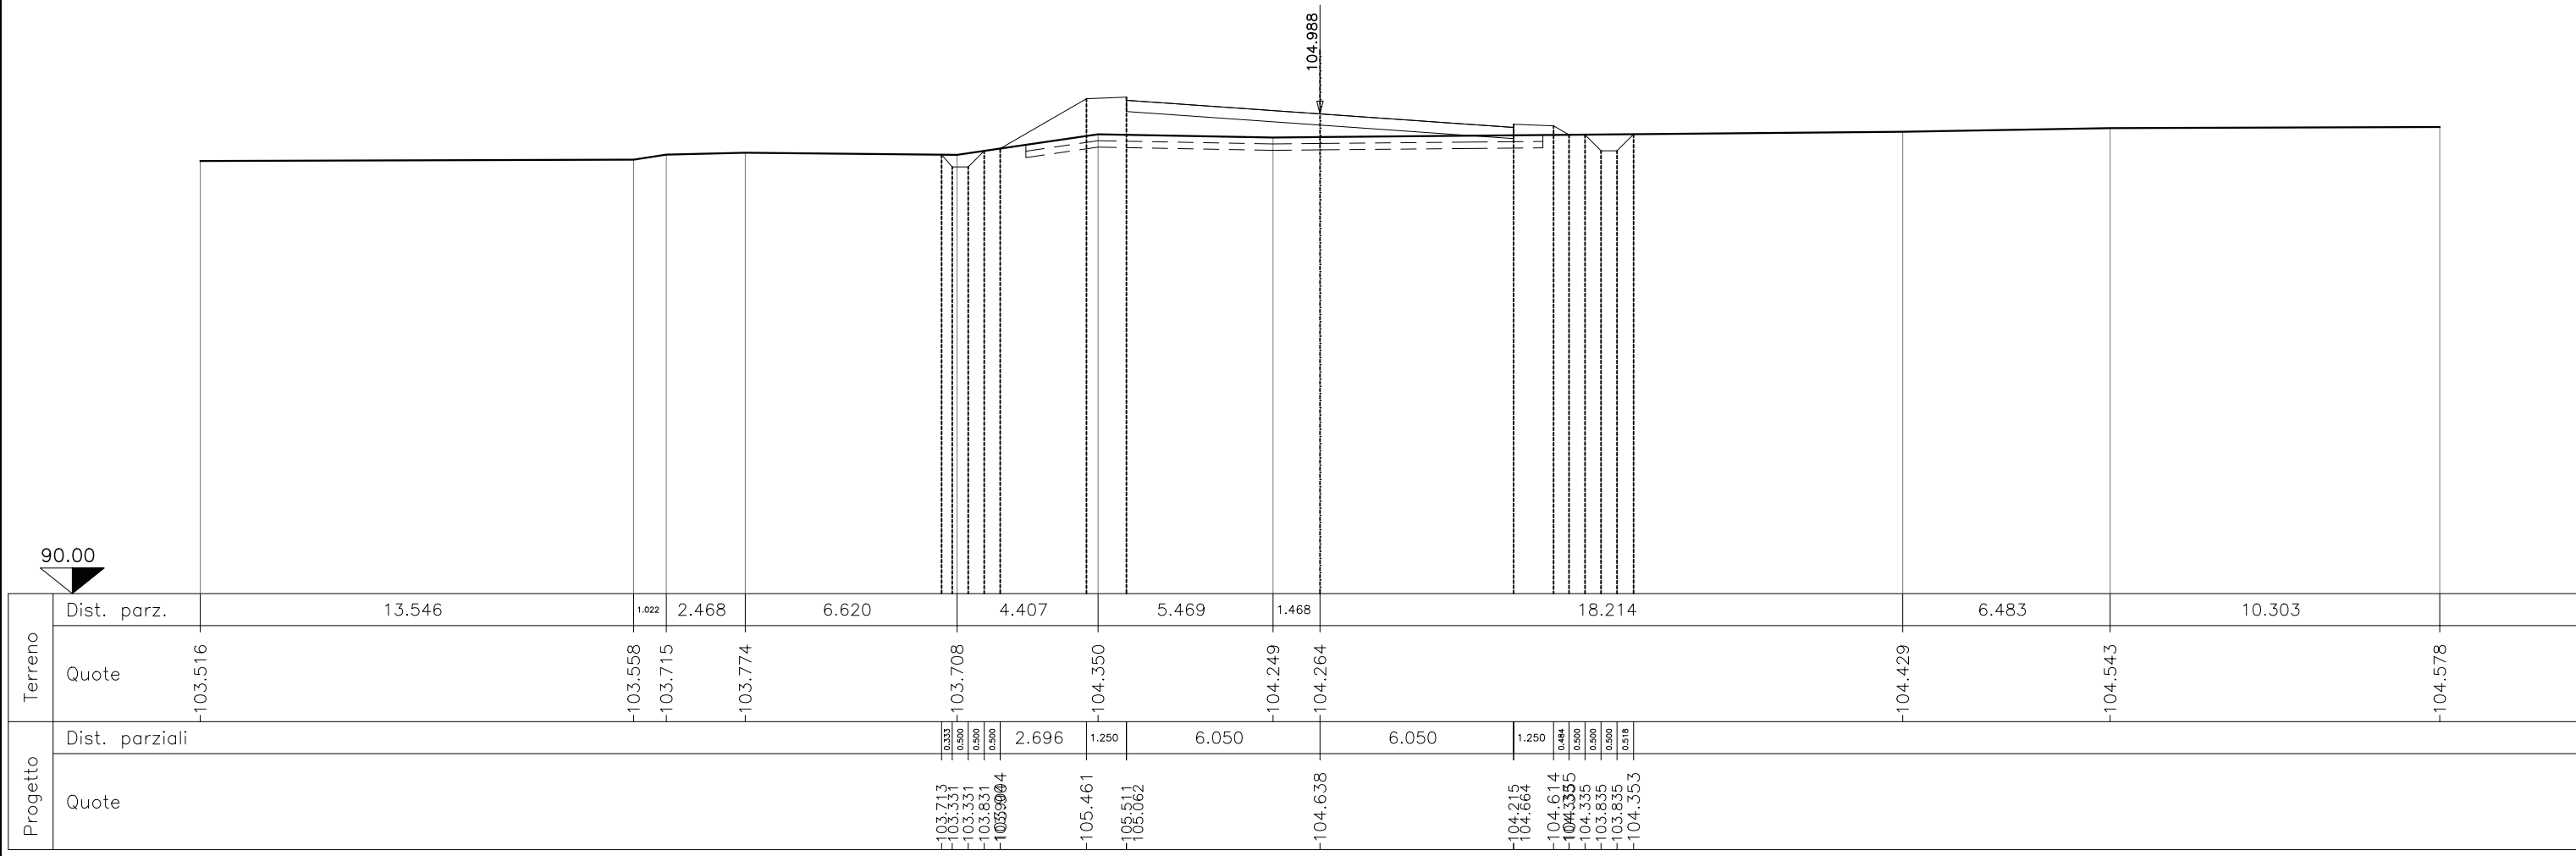

SEZIONE N.6
 PROG. 82.060
 QP = 104.670

ml 7.060 da sez.n. 5 ← → ml 16.000 a sez.n. 7

