MU.2B.010.N
Muro prefabbricato

MU.2B.011.N
Muro prefabbricato

KM 30+098.98

KM 30+117.80

KM 30+169.44

VIA DON AGOSTINO BATTISTELLA

PC.2B.001 PONTE CANALE
TIPO 4–ROGGIA SERIOLA
KM 30+098.67

CA.2B.003 CAVALCAVIA
STRADA DELLE MILIANE
KM 30+494.06

Km 30

S.P. 111

CA.2B.002 CAVALCAVIA
VIA VENEZIA
KM 30+107.10

MU.2B.008.S

MU.2B.008.S
Muro andatore
ponte canale

STRADA TIPO C2

KM 30+115.87

KM 30+196.45

MU.2B.012.S
Muro prefabbricato

VIA GHIZZALI UNGA

SO.2B.016 SOTTOVIA SCAT.
STRADA DELLE MILIANE
KM 0+108.92

MU.2B.012A.S
Muro gettato in opera

SO.2B.014 SOTTOVIA SCAT.
CICLOPEDONALE KM 0+059.99

STRADA TIPO F2

TC.2B.007
TUBAZIONE ø500
KM 0+063.72

SO.2B.015 SOTTOVIA SCAT.
CICLOPEDONALE
KM 0+052.23

TC.2B.006 ROGGIA SERIOLA
TUBAZIONE ø500 KM 0+400.72
TUBAZIONE ø1200 KM 0+443.08

STRADA TIPO C2

km 0

km 0

QUADRO DI UNIONE

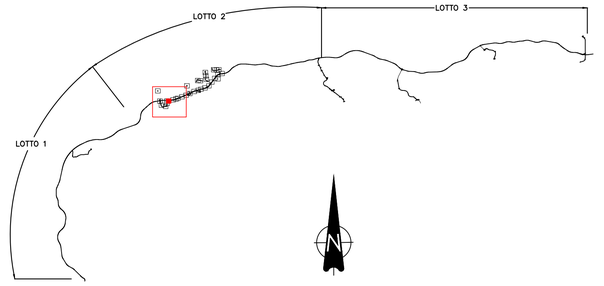

COMMISSARIO DELEGATO PER L'EMERGENZA
DETERMINATASI NEL SETTORE DEL TRAFFICO E DELLA MOBILITÀ NEL TERRITORIO DELLE PROVINCE DI TREVISO E VICENZA

SUPERSTRADA A PEDAGGIO PEDEMONTANA VENETA

CONCESSIONARIO		PROGETTISTA
SPV srl Via Invorio, 24/A 10146 Torino	Società di progetto ai sensi dell'art. 156 D.LGS 163/06 subentrato all'ATI Consorzio Stabile fra le Imprese:	SIPAL S.p.A. Via Invorio, 24/A 10146 Torino

RESPONSABILE PROGETTAZIONE	RESPONSABILE INTEGRAZIONE PRESTAZIONI SPECIALISTICHE	SUPPORTO ALLA PROGETTAZIONE DELL'INFRASTRUTTURA E DELLE OPERE CIVILI
ORDINE DEGLI INGEGNERI DELLA PROVINCIA DI CUNEO 1211 Dott. Ing. Claudio Dogliani	ORDINE INGEGNERI DELLA PROVINCIA DI TORINO Dott. Ing. GEORGIOS KALAMARAS n° 8178 H	ORDINE INGEGNERI PROVINCIA TARANTO Sezione A Dott. Ing. TURSO Adriano n° 1400 Settore: Civile Ambientale Industriale Informazione

COORDINATORE PER LA SICUREZZA IN FASE DI PROGETTAZIONE	GEOLOGO
Arch. Roberto BONOMI n° 3101	ORDINE DEI GEOLOGI DEL PIEMONTE ALESSIO Carlo N° 255

N. PROGR. _____
CARTELLA N. _____

PROGETTO ESECUTIVO
(C.U.P. H51B03000050009)

LOTTO 2 - TRATTA "B"
Dal Km. 29+300 a Km. 38+700

TITOLO ELABORATO:

PROGETTO DELL'INFRASTRUTTURA
SISTEMAZIONE VIABILITA' INTERFERITA
VIABILITA' di continuità Gasparona e collegamento con Svincolo di Breganze
Planimetrie - Tav. 1 di 3

PV E SD VS CS 2 B 006 B 001 0 001 D A 0

SCALA: 1:1000

REV.	DESCRIZIONE	REDATTO	DATA	VERIFICATO	DATA	APPROVATO	DATA
0	PRIMA EMISSIONE	CCI	25/11/20113	SIPAL	26/11/2013	SIS	27/11/2013

IL RESPONSABILE DEL PROCEDIMENTO:	IL COMMISSARIO:	☐ VALIDAZIONE:
Ing. Giuseppe FASIOL	Ing. Silvano VERNIZZI	PROTOCOLLO : _____ DEL: _____