

ELEMENTI LIVELLETTE

D = -1.770 L = 117.992  
P = -1.50% S = 118.006

PR 0.000  
QP 102.457

PR 117.992  
QP 100.687

R = 5000.00  
T = 27.498  
B = 0.076  
S = 54.995  
D = 0.0110

SO.2B.015 SOTTOVIA SCAT.  
CICLOPEDONALE  
KM. 0+052.23

TC.2B.007  
TUBAZIONE Ø500  
KM. 0+063.72


SO.2B.016 SOTTOVIA SCAT.  
STRADA DELLE MILIANE  
KM. 0+435.81

Viabilità di continuità  
Gasparona e collegamento  
Svincolo di Breganze Ovest  
Asse 1


1/100.  
1/1000.

ANGOLI : CENTESIMALI  
LUNGHEZZE: METRI LINEARI

90.00

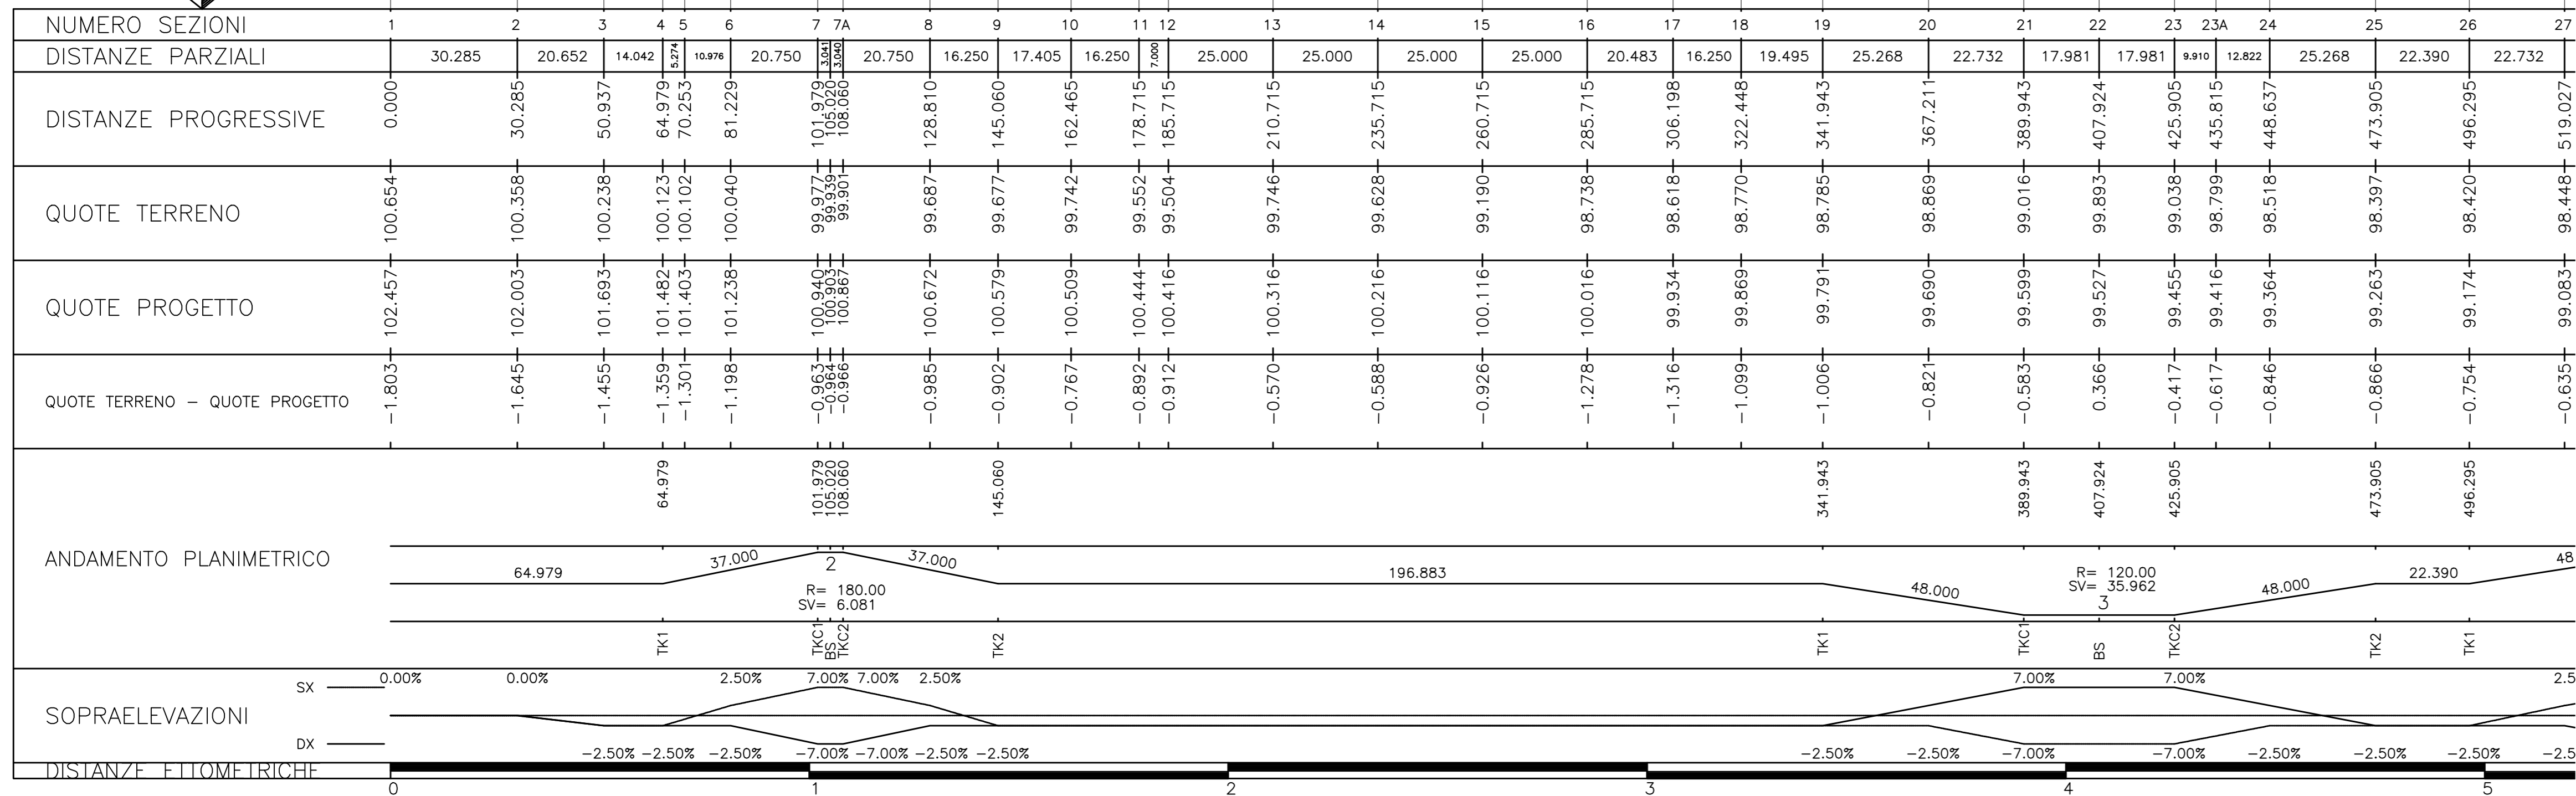

KEY-PLAN

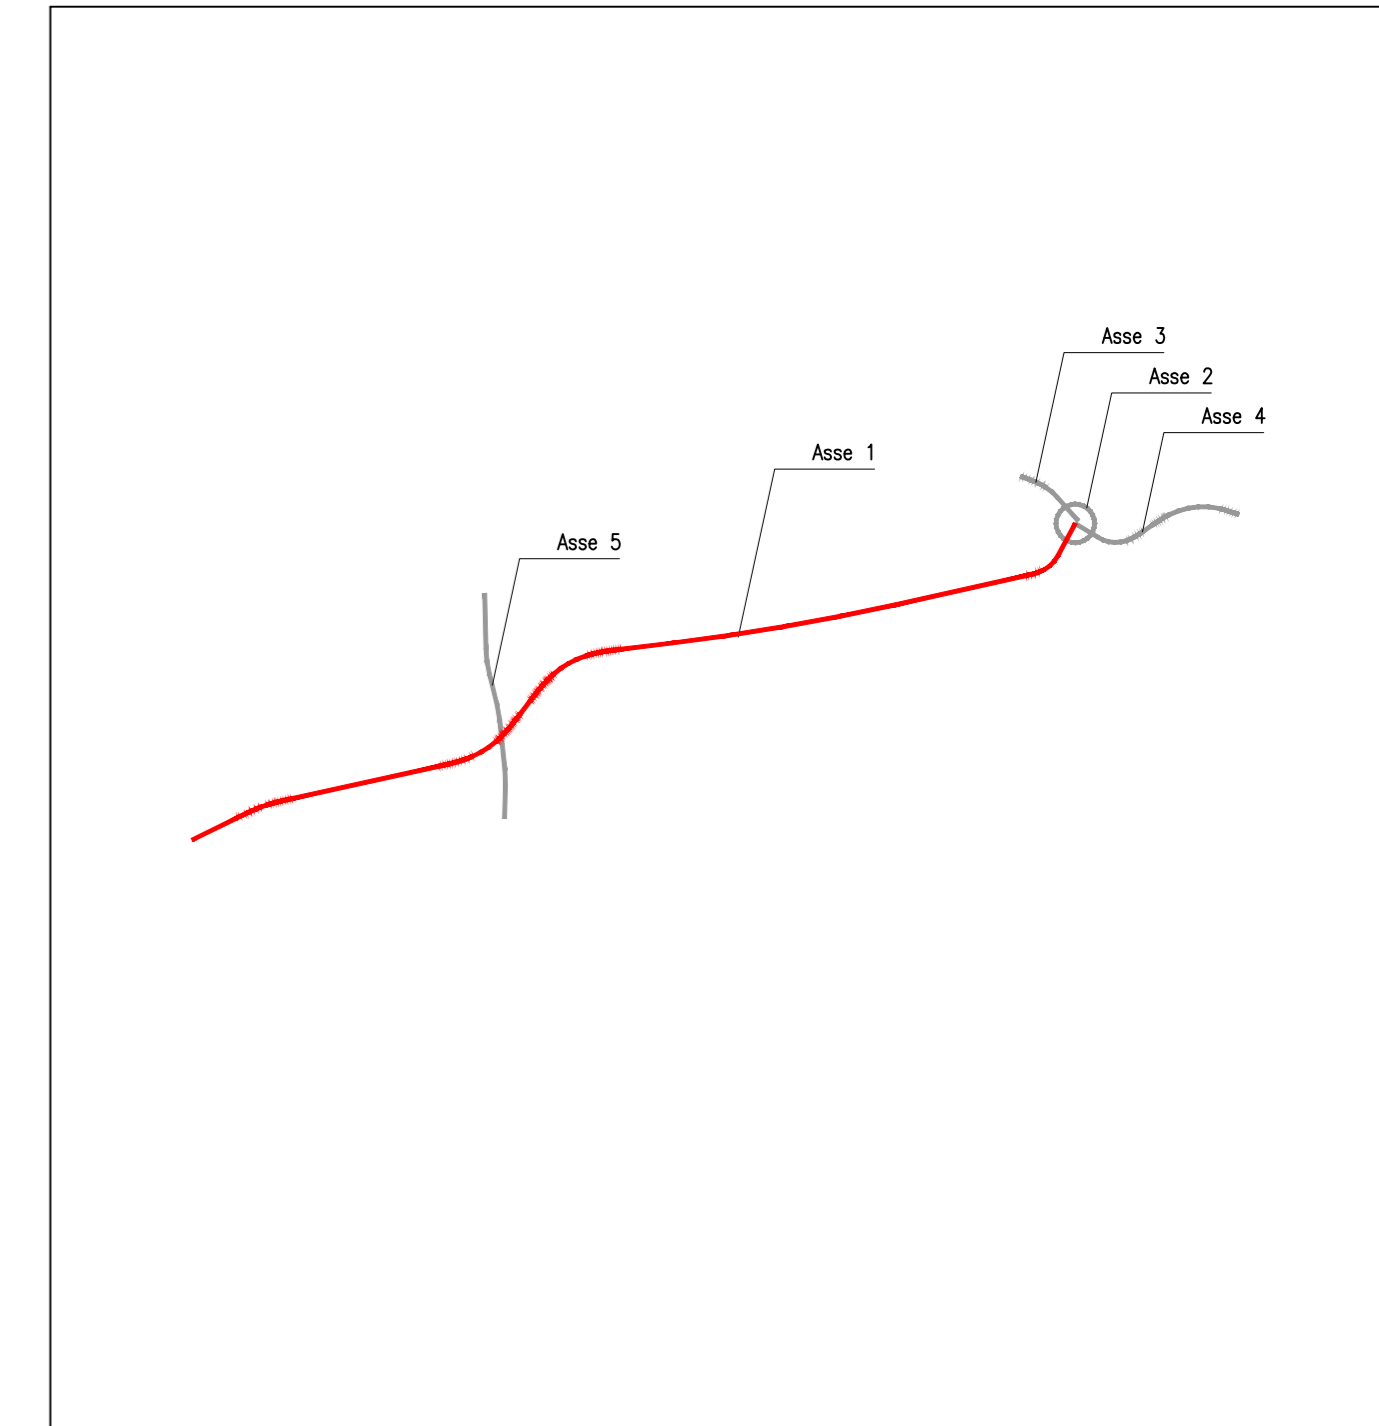

COMMISSARIO DELEGATO PER L'EMERGENZA  
DETERMINATASI NEL SETTORE DEL TRAFFICO E DELLA MOBILITÀ NEL  
TERRITORIO DELLE PROVINCE DI TREVISO E VICENZA

## SUPERSTRADA A PEDAGGIO PEDEMONTANA VENETA

<b>CONCESSIONARIO</b> Società di progetto ai sensi dell'art. 156 D.LGS 163/06 subentrato all'ATI	<b>PROGETTISTA</b> SIPAL S.p.A. Via Ivorio, 24/A 10146 TORINO
<b>RESPONSABILE PROGETTAZIONE</b> ORDINE DEGLI INGEGNERI DELLA PROVINCIA DI CUNEO 1211 Dott. Ing. Claudio Dogliani	<b>RESPONSABILE INTEGRAZIONE PRESTAZIONI SPECIALISTICHE</b> INGEGNERI DELLA PROVINCIA DI CUNEO Dott. Ing. Roberto BONOMI n° 3101
<b>COORDINATORE PER LA SICUREZZA IN FASE DI PROGETTAZIONE</b> ARCHITETTO DELLA PROVINCIA DI TORINO Dott. Ing. Roberto BONOMI n° 3101	<b>GEOLOGO</b> ORDINE DEI GEOLOGI DELLA PROVINCIA DI BERGAMO Dott. Ing. Alessio CARP n° 255
<b>SUPPORTO ALLA PROGETTAZIONE DELL'INFRASTRUTTURA E DELLE OPERE CIVILI</b> ORDINE INGEGNERI DELLA PROVINCIA DI TREVISO Dott. Ing. TROCCOLI n° 836	<b>ORDINE INGEGNERI PROVINCIA TARANTO</b> Dott. Ing. TURSO Adriano n° 1400

N. PROGR. \_\_\_\_\_  
CARTELLA N. \_\_\_\_\_

**PROGETTO ESECUTIVO**  
(C.U.P. I151B0300050009)

LOTTO 2 - TRATTA "B"  
Dal Km. 29+300 a Km. 38+700

TITOLO ELABORATO: **PROGETTO DELL'INFRASTRUTTURA SISTEMAZIONE VIABILITA' INTERFERITA VIABILITA' di continuità Gasparona e collegamento con Svincolo di Breganze Profilo Longitudinale - Asse 1 Tav. 1**

SCALE: 1:1000/1:100

REV.	DESCRIZIONE	REDATTO	DATA	VERIFICATO	DATA	APPROVATO	DATA
0	PRIMA EMISSIONE	CCI	25/11/2013	SIPAL	26/11/2013	SIS	27/11/2013

<b>IL RESPONSABILE DEL PROCEDIMENTO:</b> Ing. Giuseppe FASIOLO	<b>IL COMMISSARIO:</b> Ing. Silvano VERNIZZI	<input type="checkbox"/> <b>VALIDAZIONE:</b> PROTOCOLLO: _____ DEL: _____
---	---	---