


QUADRO DI UNIONE

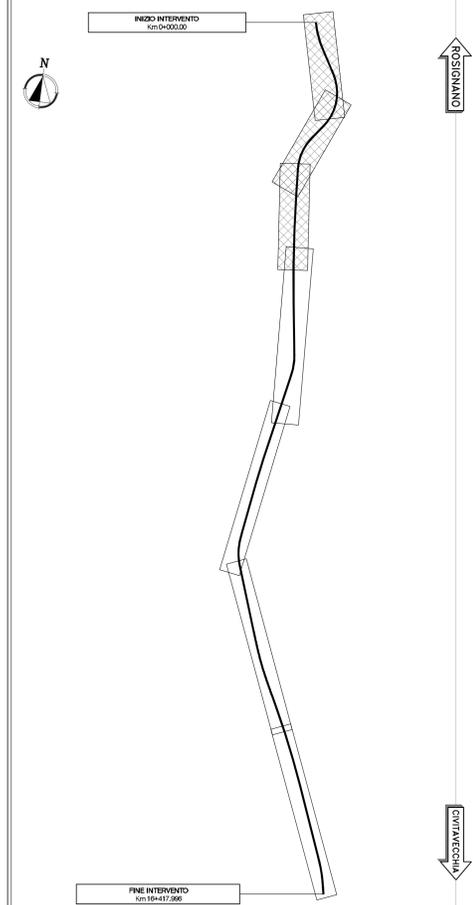

LEGENDA

- AREE DI CANTIERE
- CIRCOLAZIONE VEICOLARE DIREZIONE SUD
- CIRCOLAZIONE VEICOLARE DIREZIONE NORD
- CORSE PROVVISORIE MEZZI D'EMERGENZA
- SPARTITRAFFICO ESISTENTE
- SPARTITRAFFICO DI PROGETTO
- NEW-JERSEY PROVVISORI
- DELINEATORI FLESSIBILI PROVVISORI (DEFLECO)



Società Autostrada Tirrenica p.A.
GRUPPO AUTOSTRADE PER L'ITALIA S.p.A.

AUTOSTRADA (A12) : ROSIGNANO – CIVITAVECCHIA
LOTTO 4
TRATTO: GROSSETO SUD – FONTEBLANDA
PROGETTO DEFINITIVO
INFRASTRUTTURA STRATEGICA DI PREMINENTE INTERESSE NAZIONALE LE CUI PROCEDURE DI APPROVAZIONE SONO REGOLATE DALL' ART. 161 DEL D.LGS. 163/2006

CN – CANTIERIZZAZIONE E FASI COSTRUTTIVE
FASIZZAZIONE DEI LAVORI
PLANIMETRIA DELLE FASIZZAZIONI DEL TRAFFICO
TRATTA A – FASE 1

IL RESPONSABILE PROGETTAZIONE SPECIALISTICA Geom. Maurizio Pasetti Ord. Geom. Prov. Milano N. 8574 RESPONSABILE UFFICIO CAP		IL RESPONSABILE INTERAZIONE PRESSIONI SPECIALISTICHE Ing. Assessorio ARF Ord. Pogg. Milano N. 20013 COORDINATORE GENERALE APS		IL DIRETTORE TECNICO Ing. Maurizio Tormali Ord. Pogg. Milano N. 16482 RESPONSABILE DIREZIONE SVILUPPO INFRASTRUTTURE	
REVISIONI N. DATA DESCRIZIONE 1 12/12/2011 CAP600	DATA: FEBBRAIO 2011 SCALA: 1:2000				
COORDINATORE OPERATIVO DI PROGETTO Ing. Gianluigi Braccioni Ord. Ingg. Roma N. 19710		VISTO DEL COMMITTENTE SAT		VISTO DEL CONCESSIONARIO SAT	

