




SEZIONE LONGITUDINALE A-A - SCALA 1:100

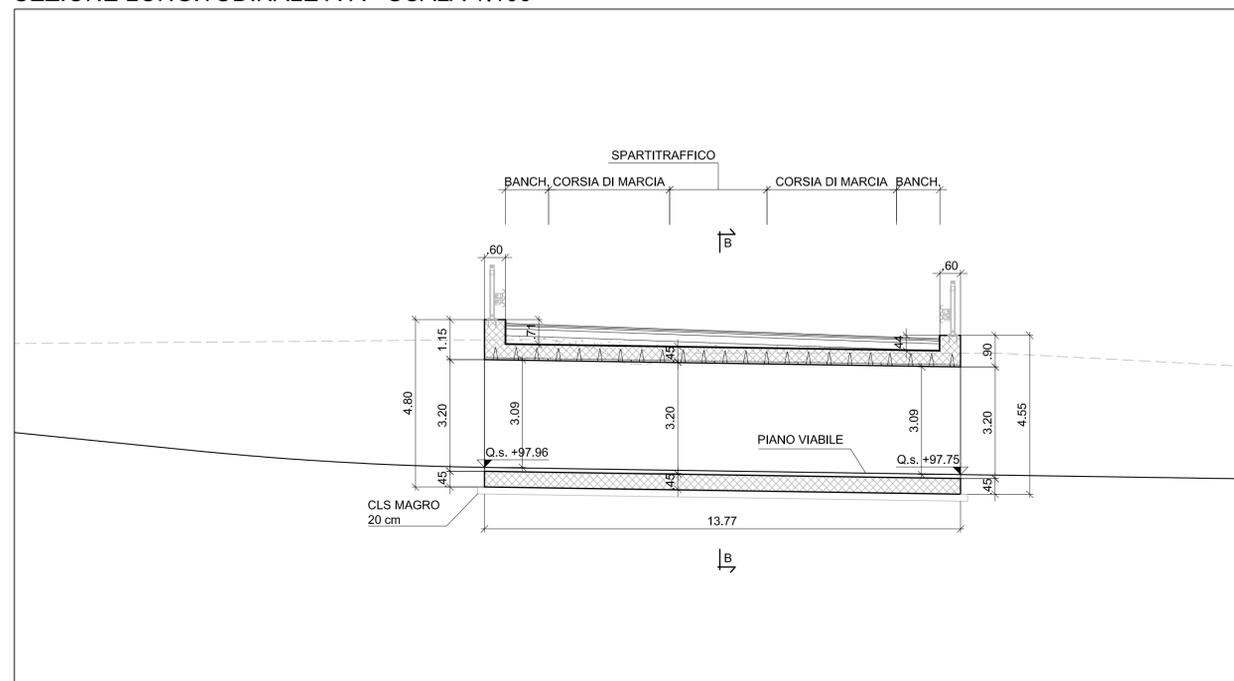

PARTICOLARE A

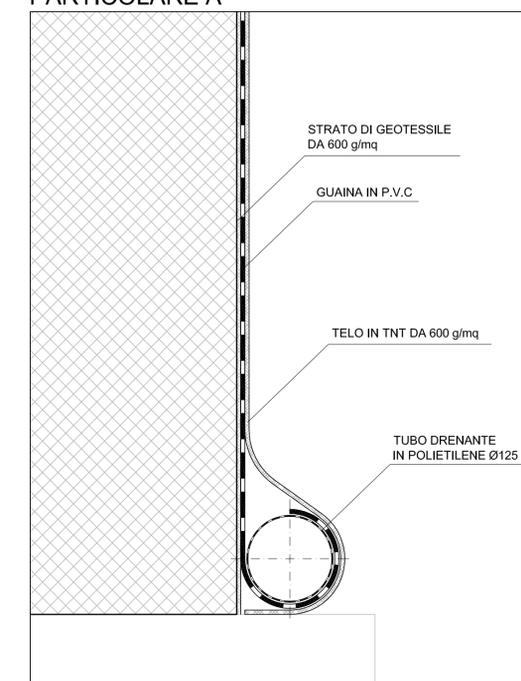

SEZIONE B-B - SCALA 1:50

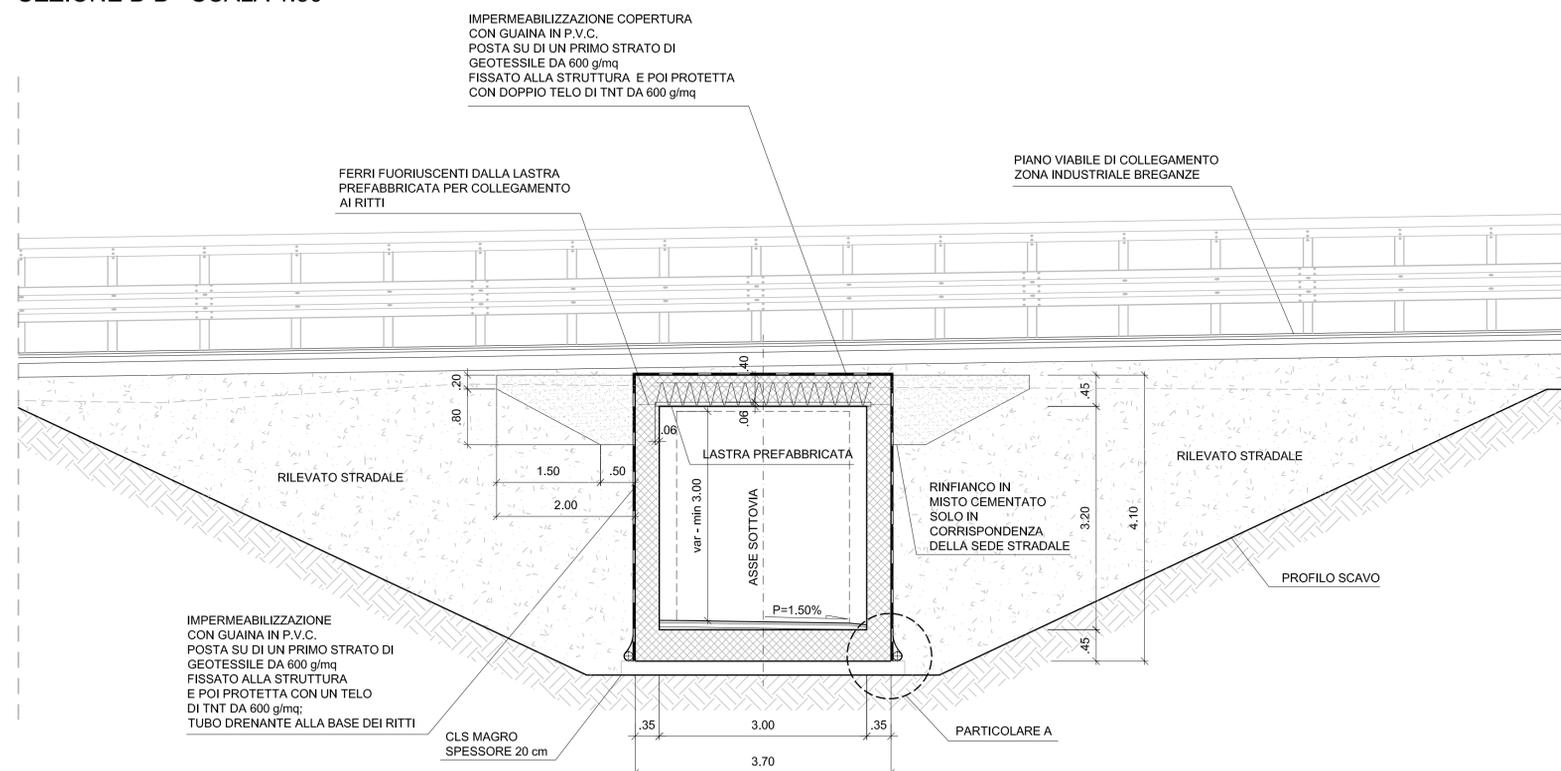

ESEGUIRE IL RILEVATO STRADALE IN STRATI COMPATTATI SIMMETRICAMENTE SU ENTRAMBI I LATI DELLO SCATOLARE

COMMISSARIO DELEGATO PER L'EMERGENZA
DETERMINATASI NEL SETTORE DEL TRAFFICO E DELLA MOBILITÀ NEL
TERRITORIO DELLE PROVINCE DI TREVISO E VICENZA

SUPERSTRADA A PEDAGGIO PEDEMONTANA VENETA

CONCESSIONARIO		PROGETTISTA	
 SPV srl Via Inverio, 24/A 10146 Torino		 Società di progetto ai sensi dell'art. 156 D.LGS 163/06 subentrato all'ATI SIPAL S.p.A. Via Inverio, 24/A 10146 Torino	
RESPONSABILE PROGETTAZIONE		RESPONSABILE INTEGRAZIONE PRESTAZIONI SPECIALISTICHE	
 ORDINE DEGLI INGEGNERI DELLA PROVINCIA DI CUNEO 1211 Dott. Ing. Claudio Dogliani		 INGEGNERI DELLA PROVINCIA DI CUNEO GEORGIOS KALAMARAS n° 8178 H ANGOLO * ONIBDI *	
COORDINATORE PER LA SICUREZZA IN FASE DI PROGETTAZIONE		GEOLOGO	
 ARCHITETTO FROBONI * STOT *		 ALESSIO n° 255	
SUPPORTO ALLA PROGETTAZIONE DELL'INFRASTRUTTURA E DELLE OPERE CIVILI		ORDINE INGEGNERI PROVINCIA TARANTO	
 Dott. Ing. TURSO Adriano n° 1400 Sezione A Settore Civile Ambientale Industriale Informazione		LOTTO 2 - TRATTA "B" Dal Km 29+300 al Km 38+700	
PROGETTO ESECUTIVO (C.U.P. H51B0300050009)			
TITOLO ELABORATO: PROGETTO DELL'INFRASTRUTTURA OPERE D'ARTE MINORI: OPERE DI ATTRAVERSAMENTO (Strutture) SOTTOVIA SCATOLARE CICLO-PEDONALE SO.2B.14 Sezione longitudinale e sezione trasversale			
PVE SR VS SO 2 B 0 1 4 - 0 0 4 0 0 0 1 D A O			
SCALA: 1:100/50			
REV.	DESCRIZIONE	REDATTO	DATA
0	PRIMA EMISSIONE	SIPAL	25/11/2013
		SIPAL	26/11/2013
		SIS	27/11/2013
IL RESPONSABILE DEL PROCEDIMENTO:		IL COMMISSARIO:	
Ing. Giuseppe FASIOLO		Ing. Silvano VERNIZZI	
<input type="checkbox"/> VALIDAZIONE:			
PROTOCOLLO: _____			
DEL: _____			