




PROSPETTO A-A MURO NORD-OVEST - SCALA 1:100

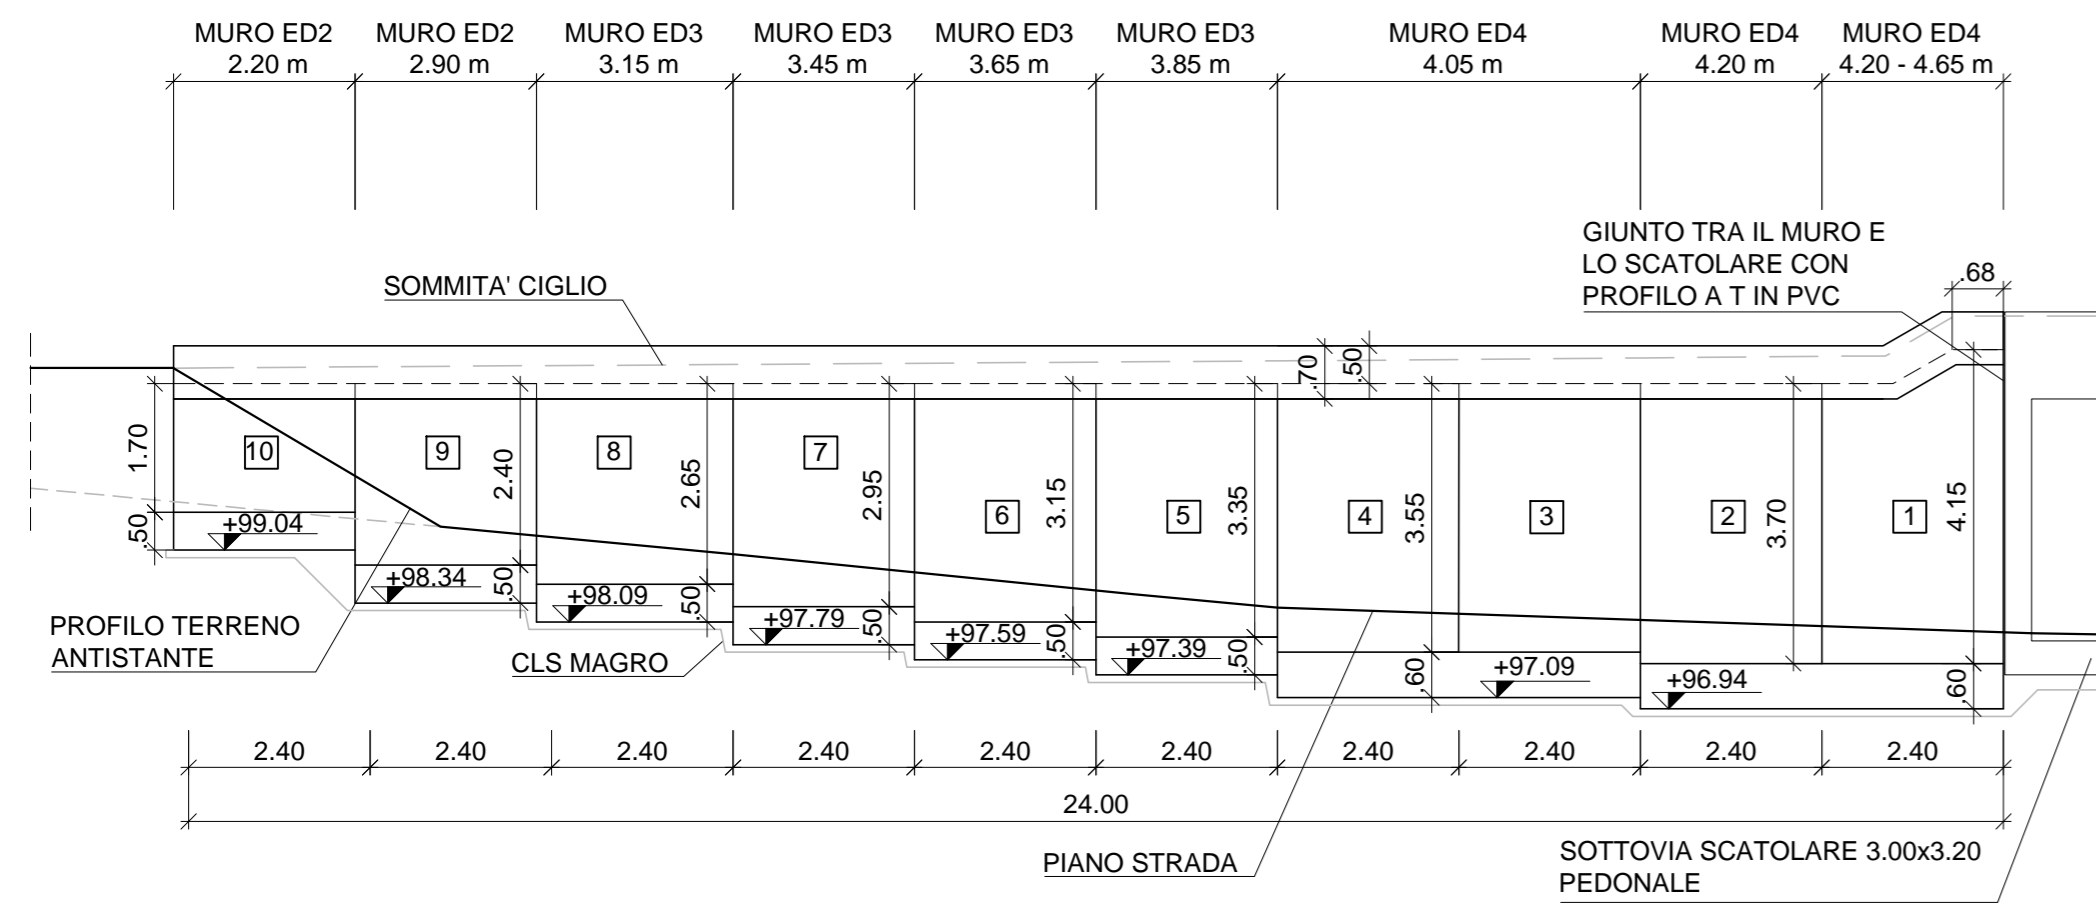


PROSPETTO A-A MURO SUD-OVEST - SCALA 1:100

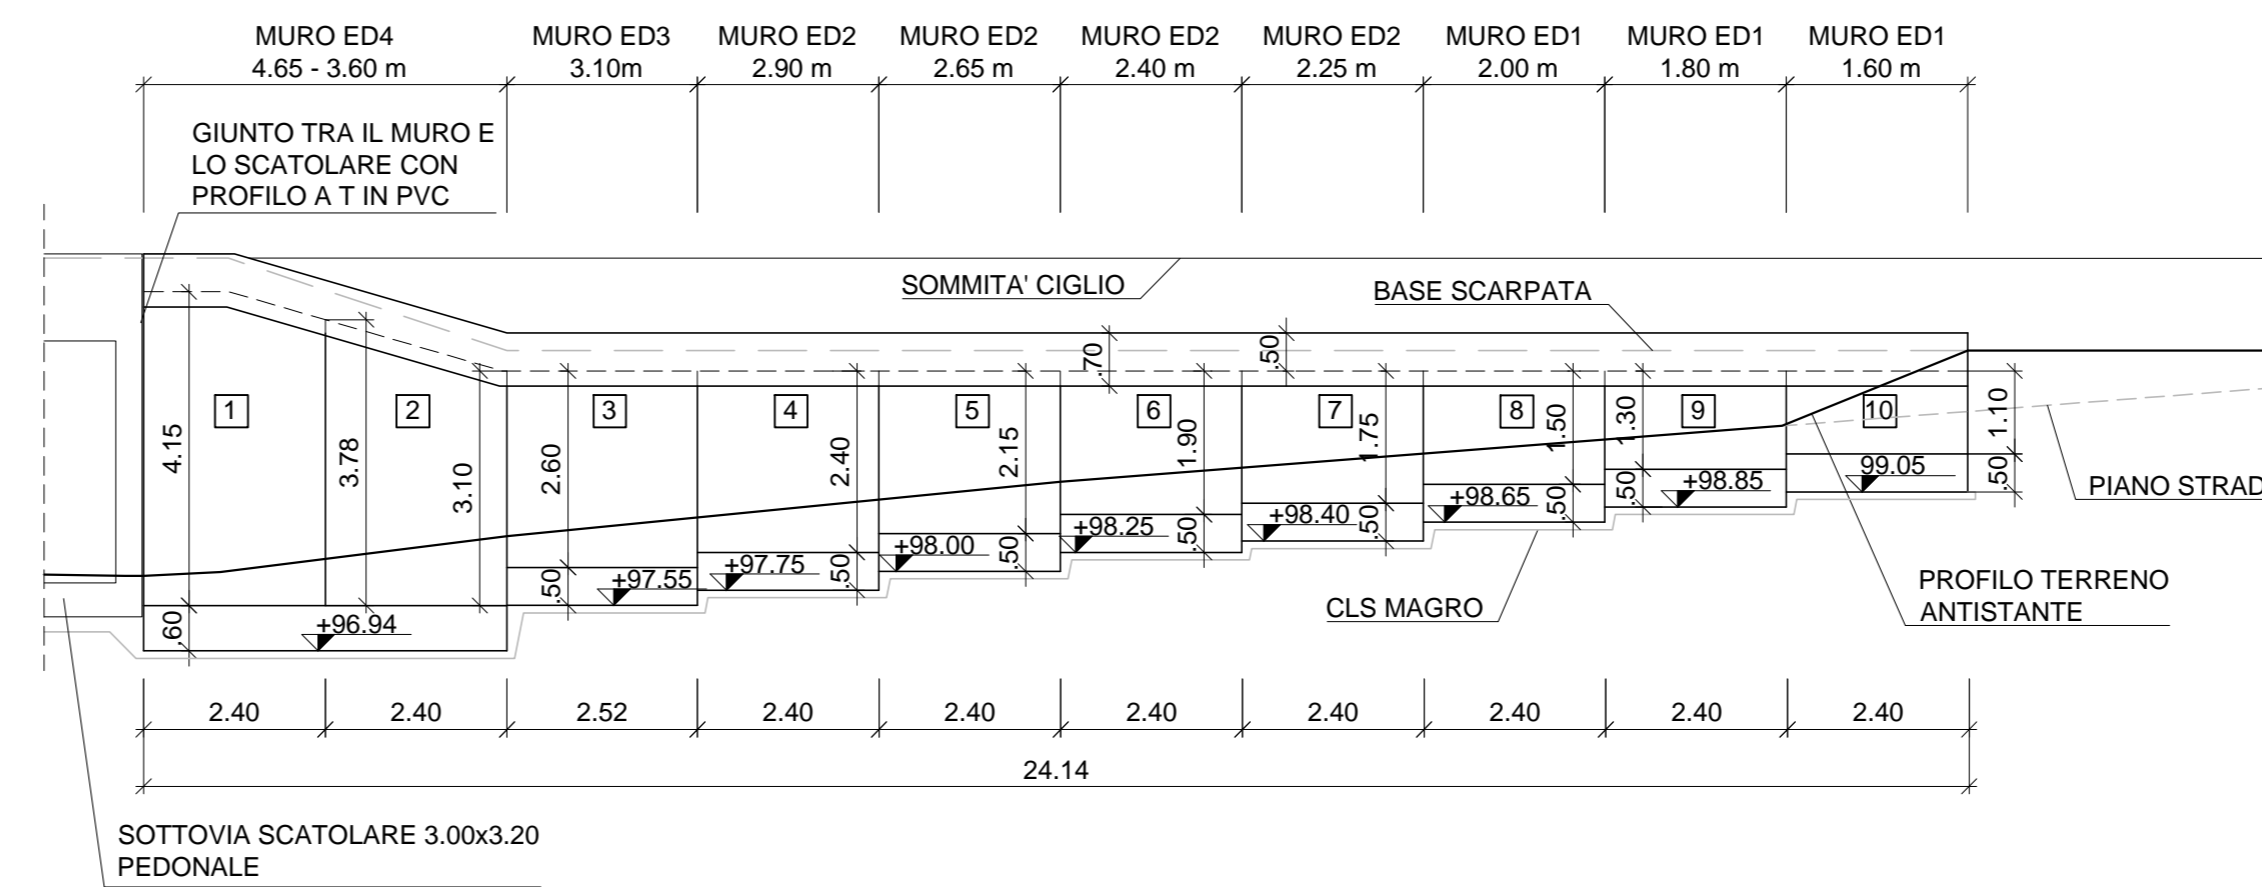


PIANTA MURO NORD-OVEST - SCALA 1:100

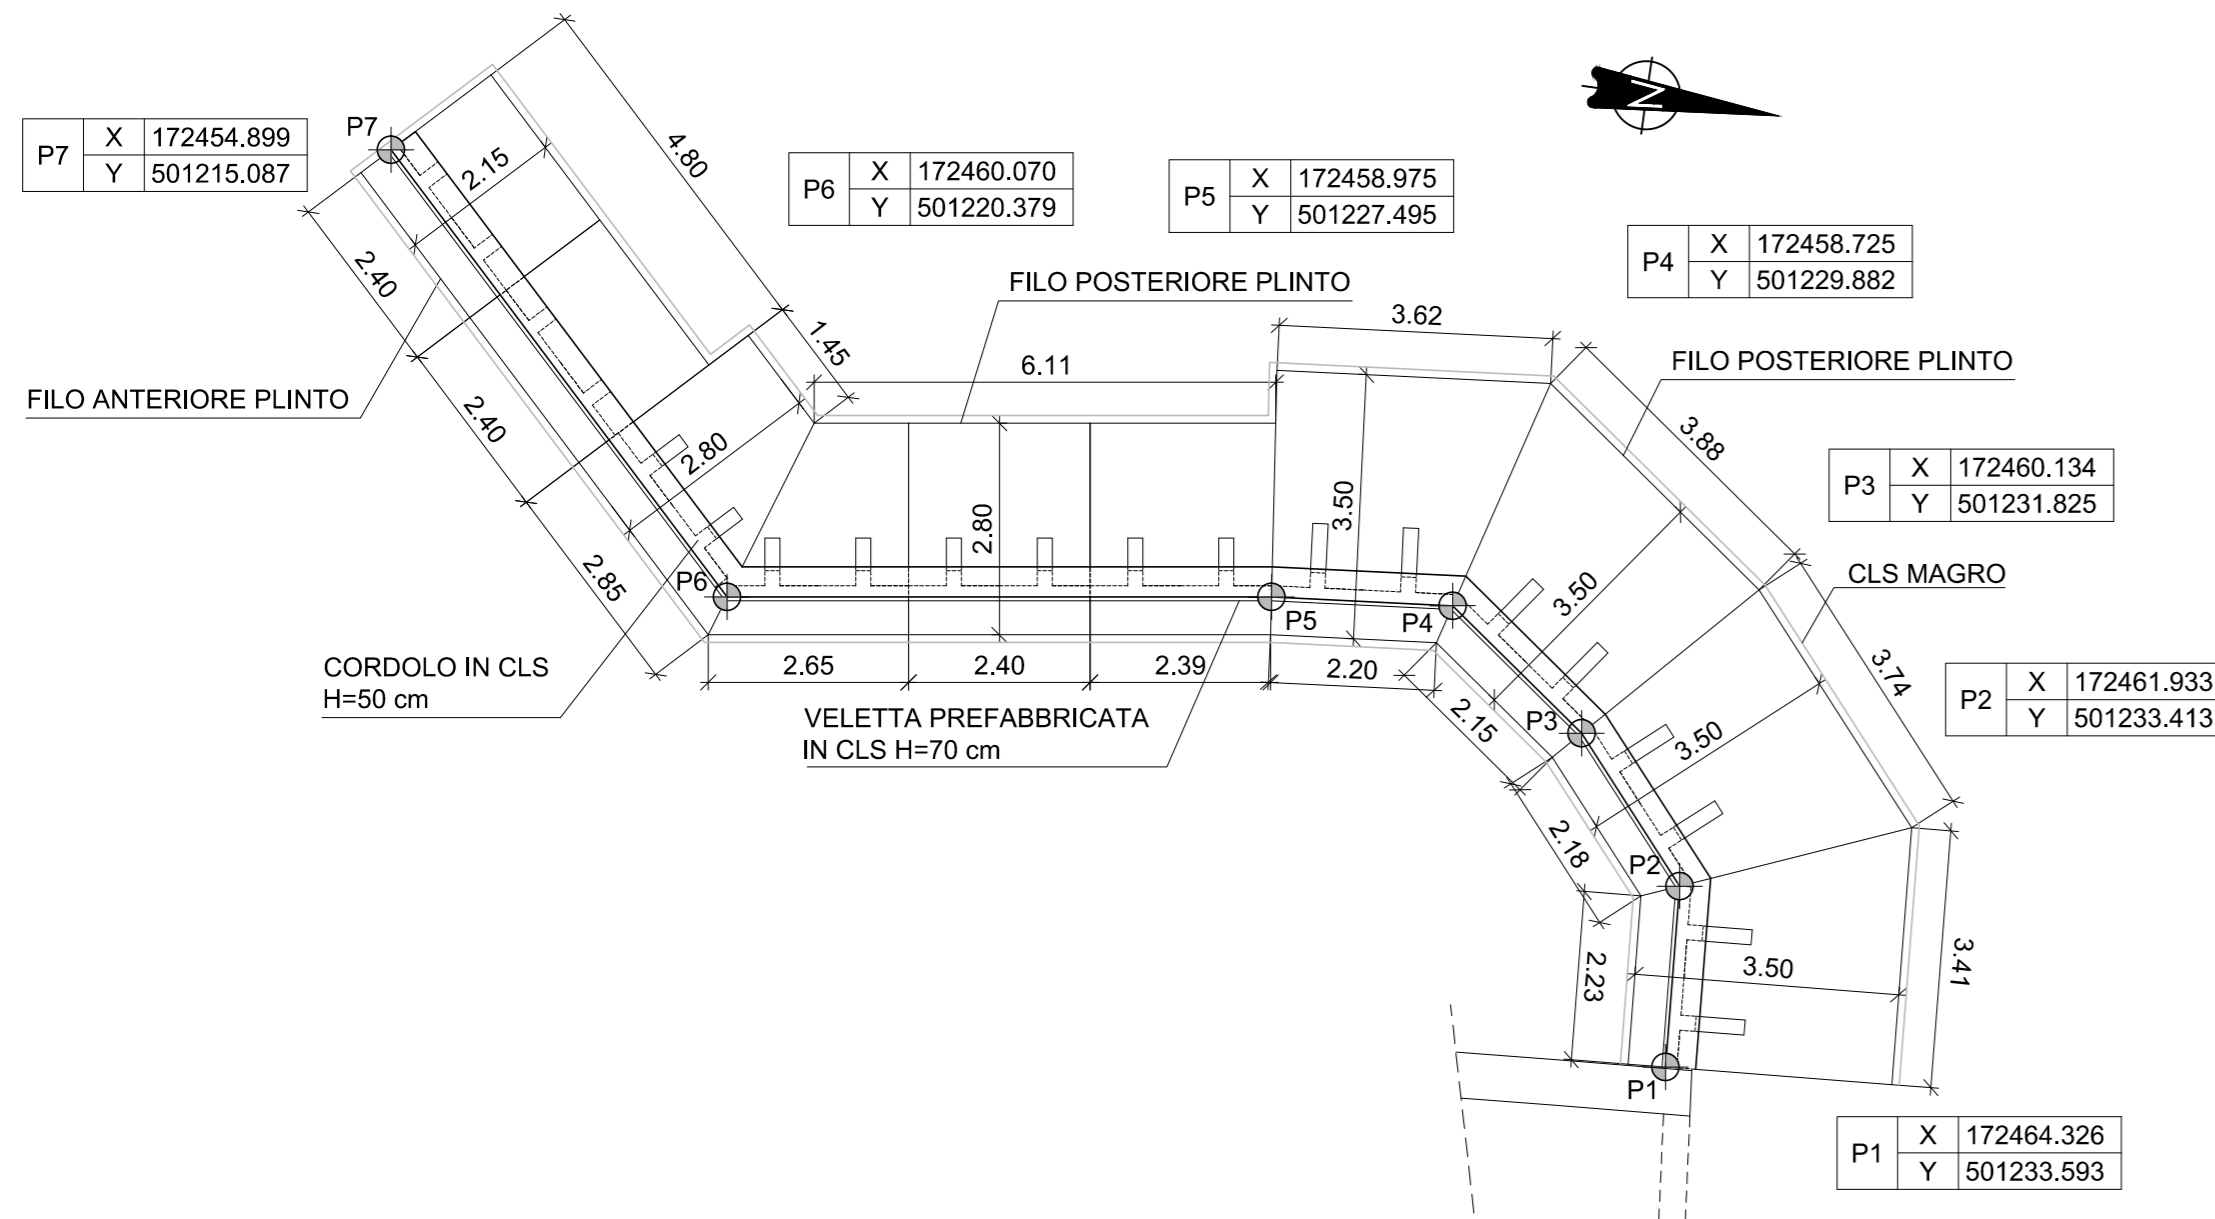


PIANTA MURO SUD-OVEST - SCALA 1:100

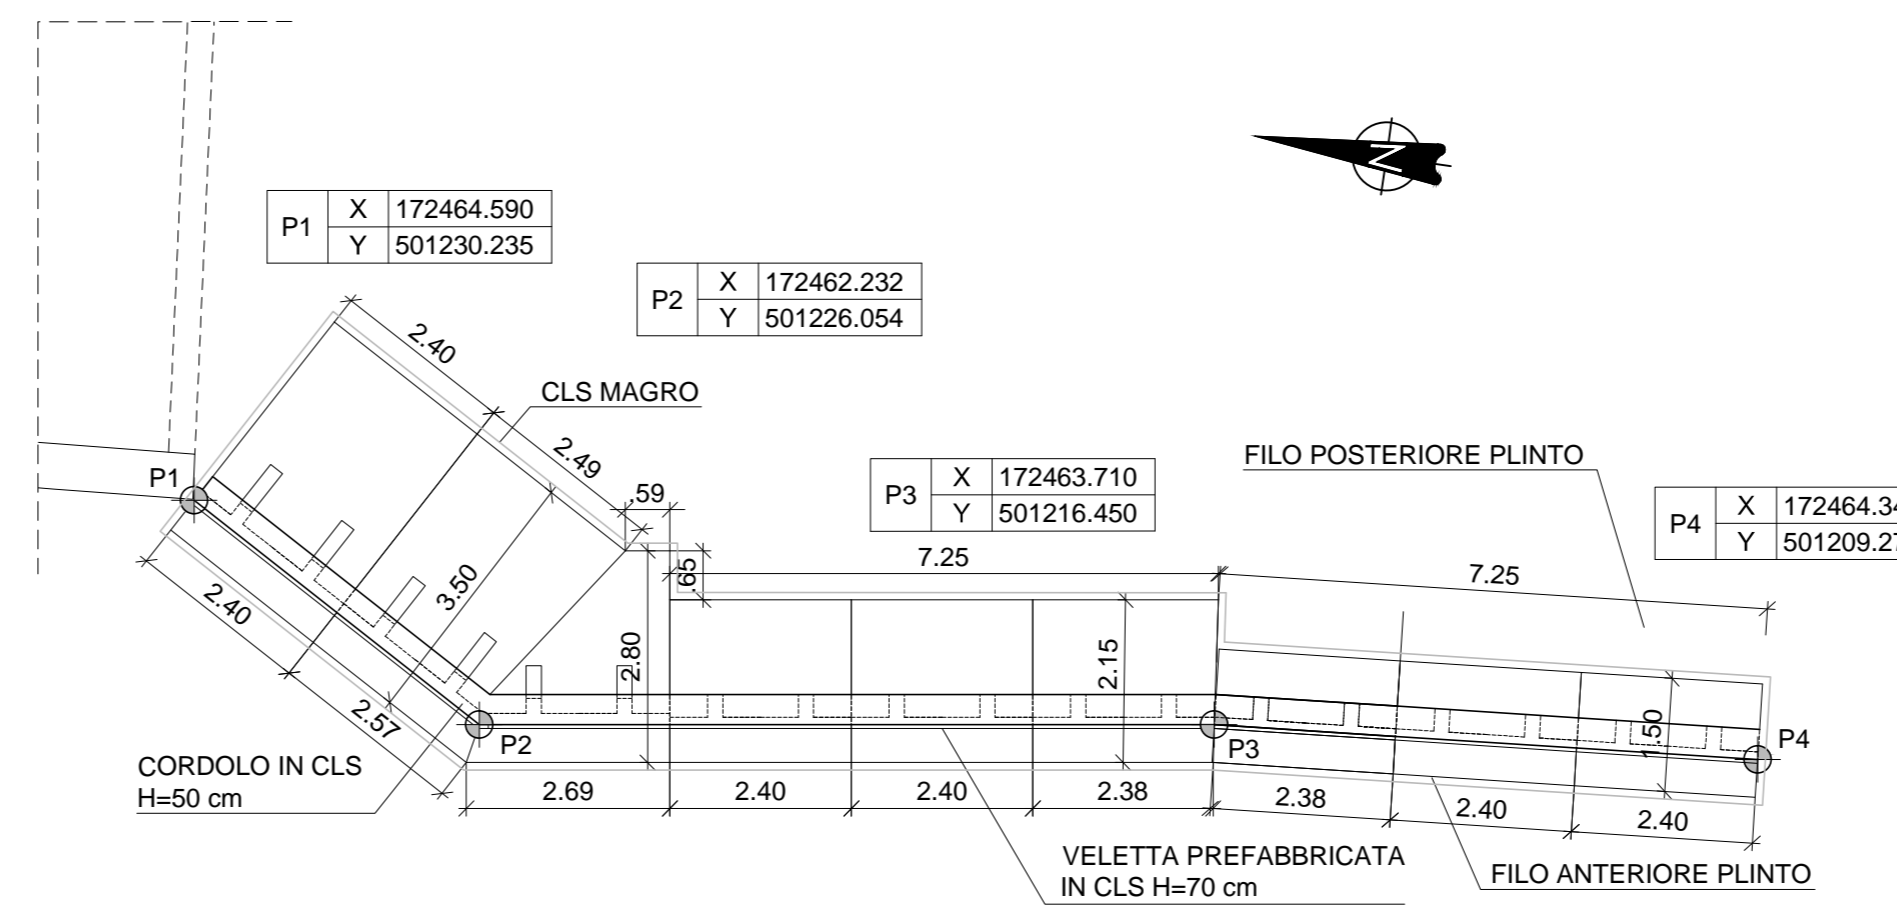

SEZIONE TRASVERSALE CORRENTE - SCALA 1:100

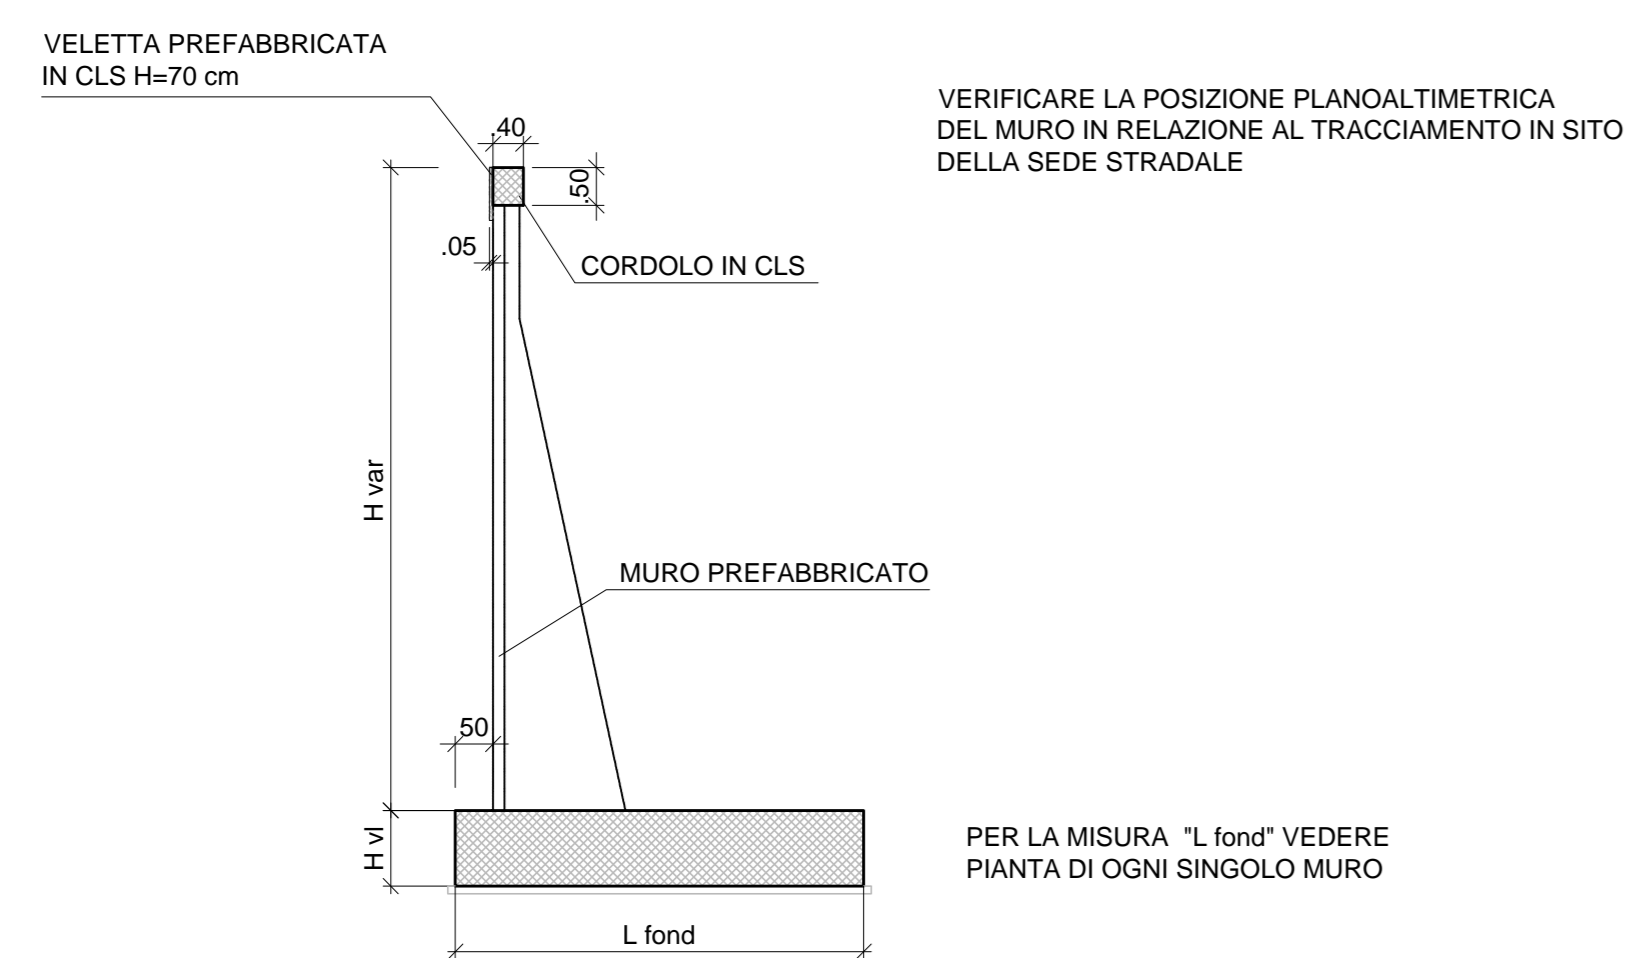

STRALCIO PLANIMETRICO - SCALA 1:500

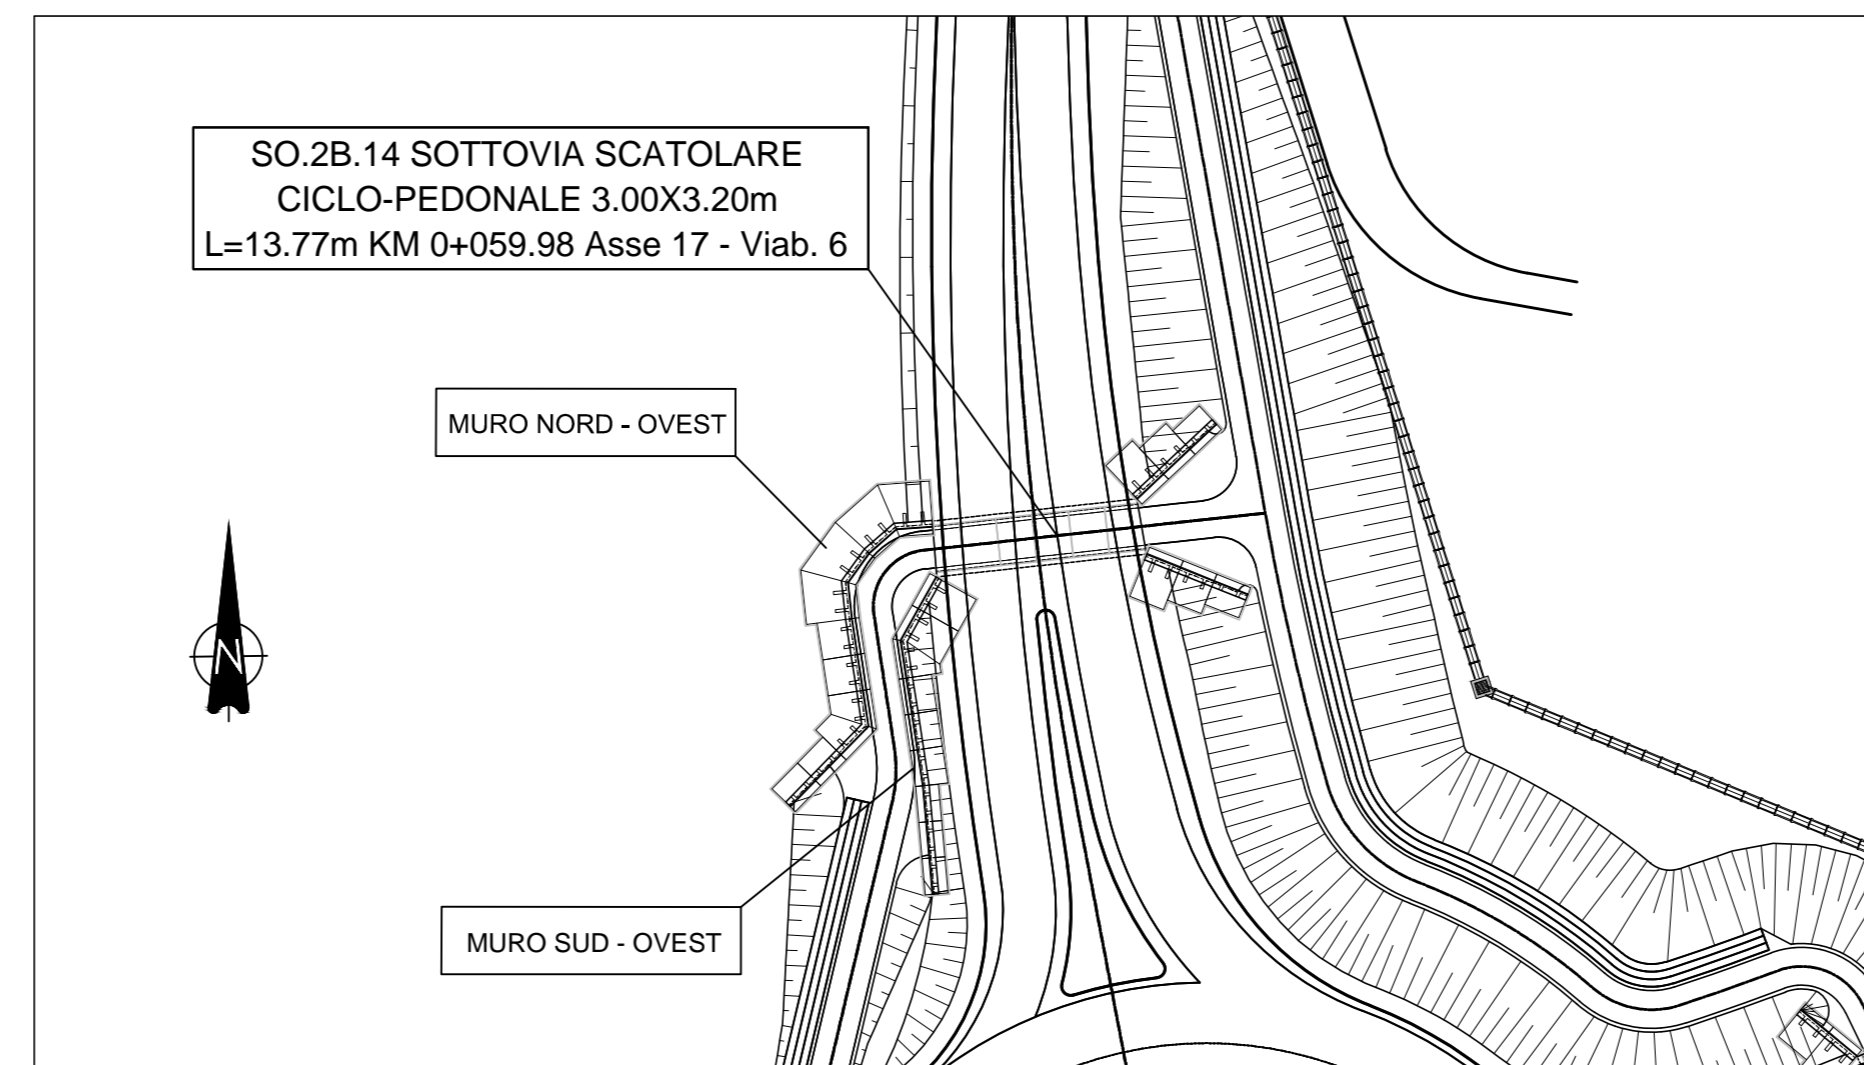

COMMISSARIO DELEGATO PER L'EMERGENZA
DETERMINATASI NEL SETTORE DEL TRAFFICO E DELLA MOBILITÀ NEL
TERRITORIO DELLE PROVINCE DI TREVISO E VICENZA

SUPERSTRADA A PEDAGGIO PEDEMONTANA VENETA

CONCESSIONARIO		PROGETTISTA	
SPV srl Via Inverto, 24/A 10146 Torino		SIPAL S.p.A. Via Inverto, 24/A 10146 Torino	
RESPONSABILE PROGETTAZIONE ORDINE DEGLI INGEGNERI DELLA PROVINCIA DI CUNEO 1211 Dott. Ing. Claudio Dogliani		RESPONSABILE INTEGRAZIONE PRESTAZIONI SPECIALISTICHE GEOLOGO ALESSIO Carlo ORDINE DEI GEOLOGI DEL PIEMONTE	
COORDINATORE PER LA SICUREZZA IN FASE DI PROGETTAZIONE Arch. Roberto BONOMI n° 3101		SUPPORTO ALLA PROGETTAZIONE DELL'INFRASTRUTTURA E DELLE OPERE CIVILI ORDINE INGEGNERI PROVINCIA TARANTO Dott. Ing. TURSO Adriano Sezione A n° 1400	
N. Progr. _____ CARTELLA N. _____		PROGETTO ESECUTIVO (C.U.P. H51B0300050009)	
		LOTTO 2 - TRATTA "B" Dal Km 29+300 al Km 38+700	
TITOLO ELABORATO: PROGETTO DELL'INFRASTRUTTURA OPERE D'ARTE MINORI: OPERE DI ATTRAVERSAMENTO (Strutture) SOTTOVIA SCATOLARE CICLO-PEDONALE SO.2B.14 Muri d'imbocco Ovest - Disegno d'insieme			
PVEISRVISOSO2B014-0070001DA0		SCALA: 1:500/100	
REV.	DESCRIZIONE	REDATTO	DATA
0	PRIMA EMISSIONE	SIPAL	25/11/2013
		SIPAL	26/11/2013
		SIS	27/11/2013
IL RESPONSABILE DEL PROCEDIMENTO: Ing. Giuseppe FASIOL		IL COMMISSARIO: Ing. Silvano VERNIZZI	
		<input type="checkbox"/> VALIDAZIONE: PROTOCOLLO: _____ DEL: _____	