




SEZIONE LONGITUDINALE A-A - SCALA 1:100

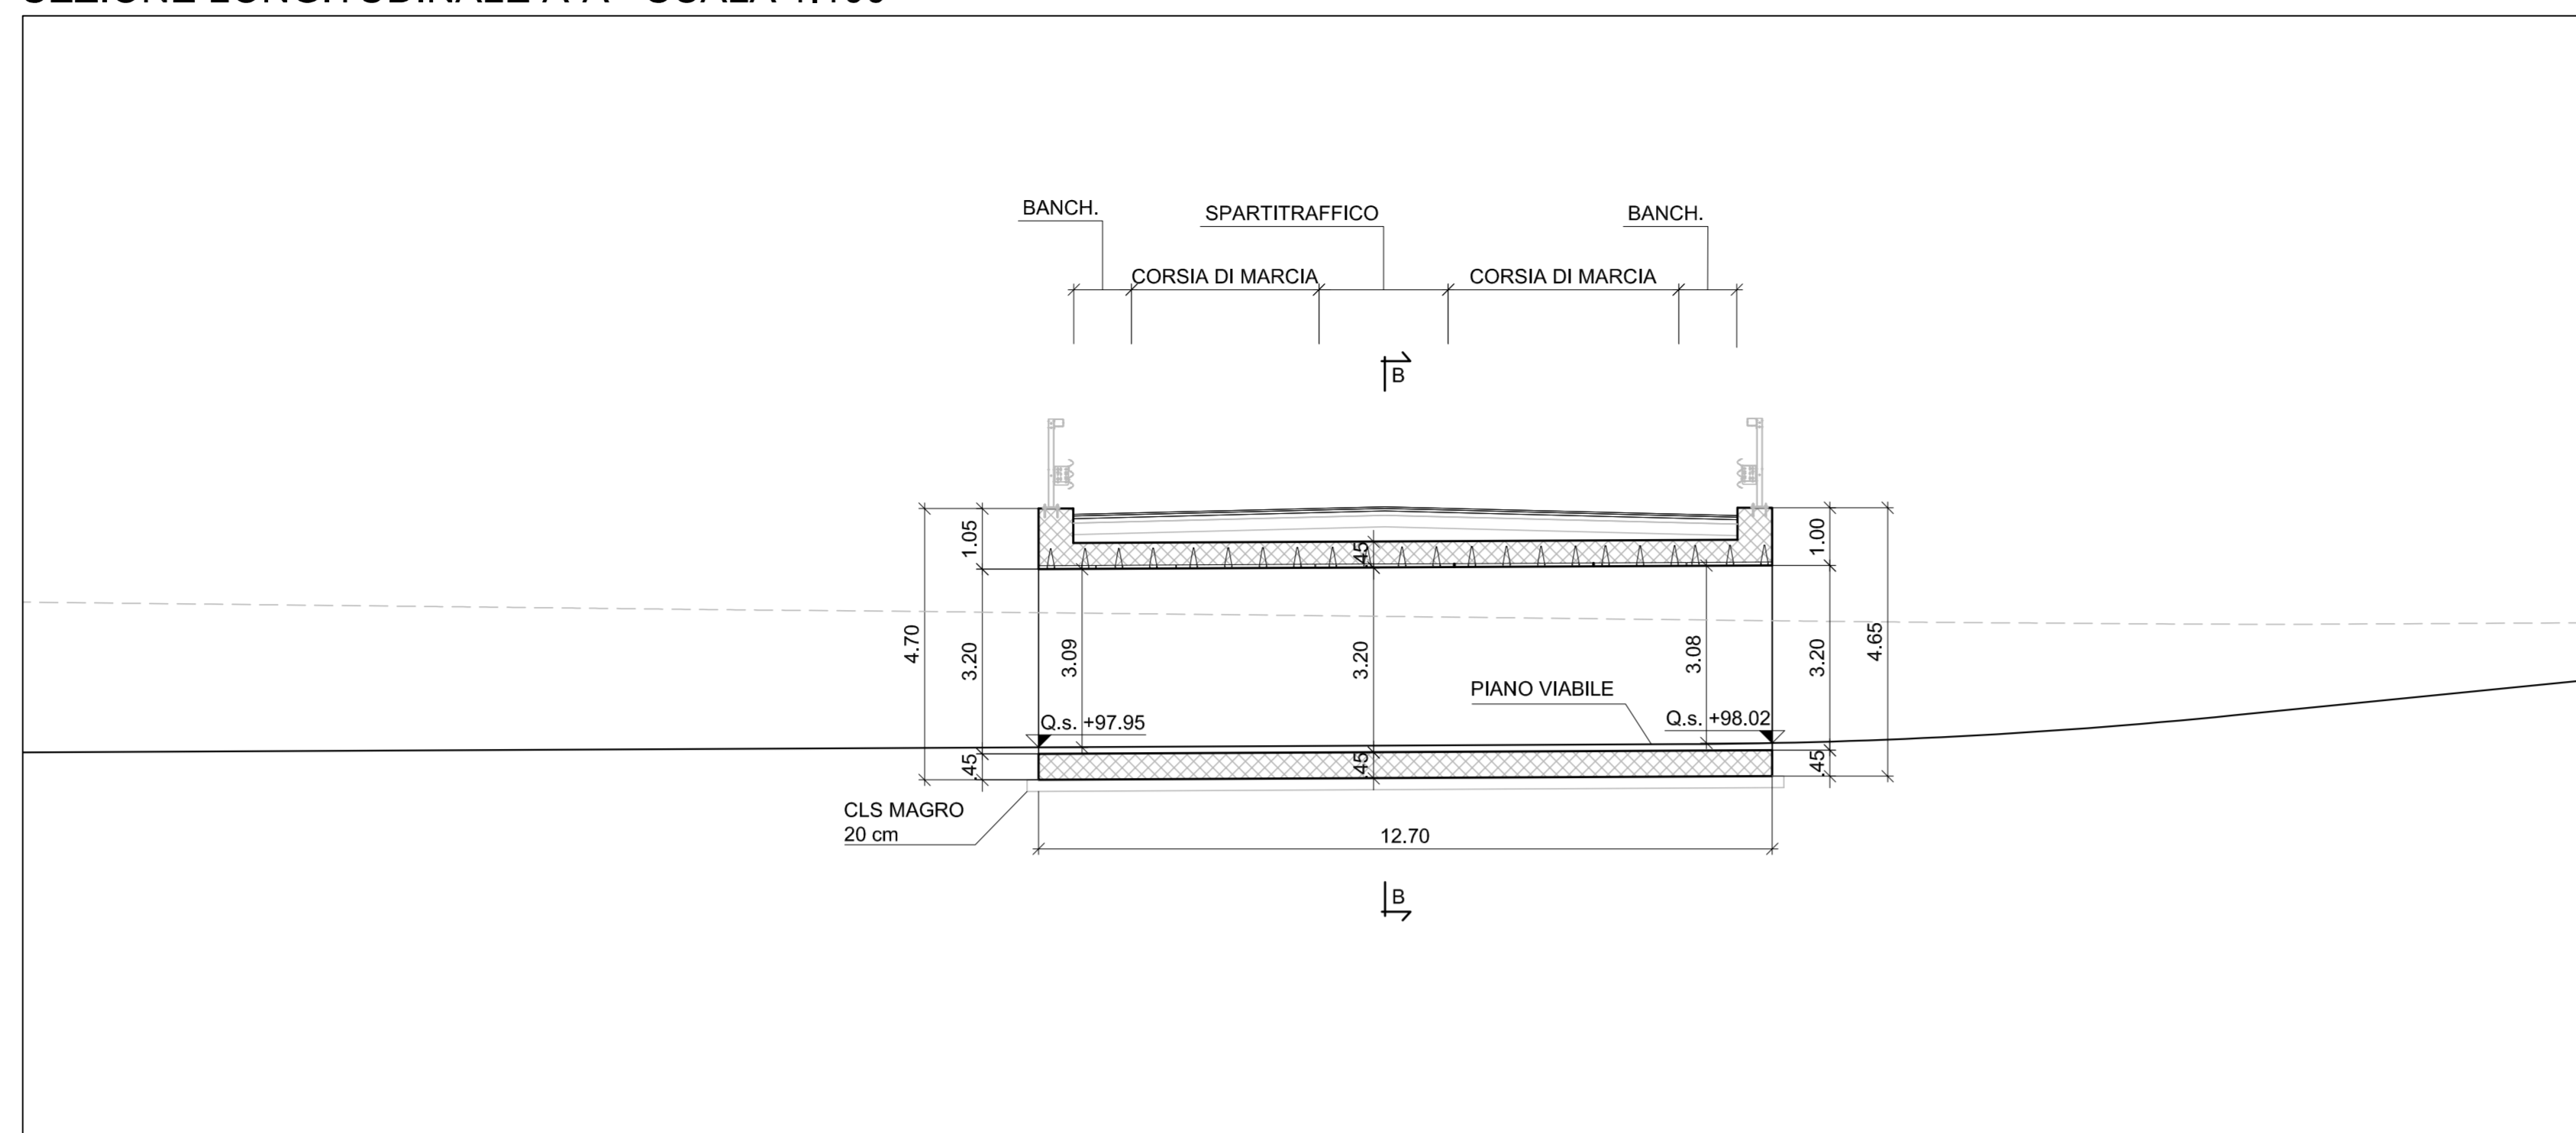

PARTICOLARE A

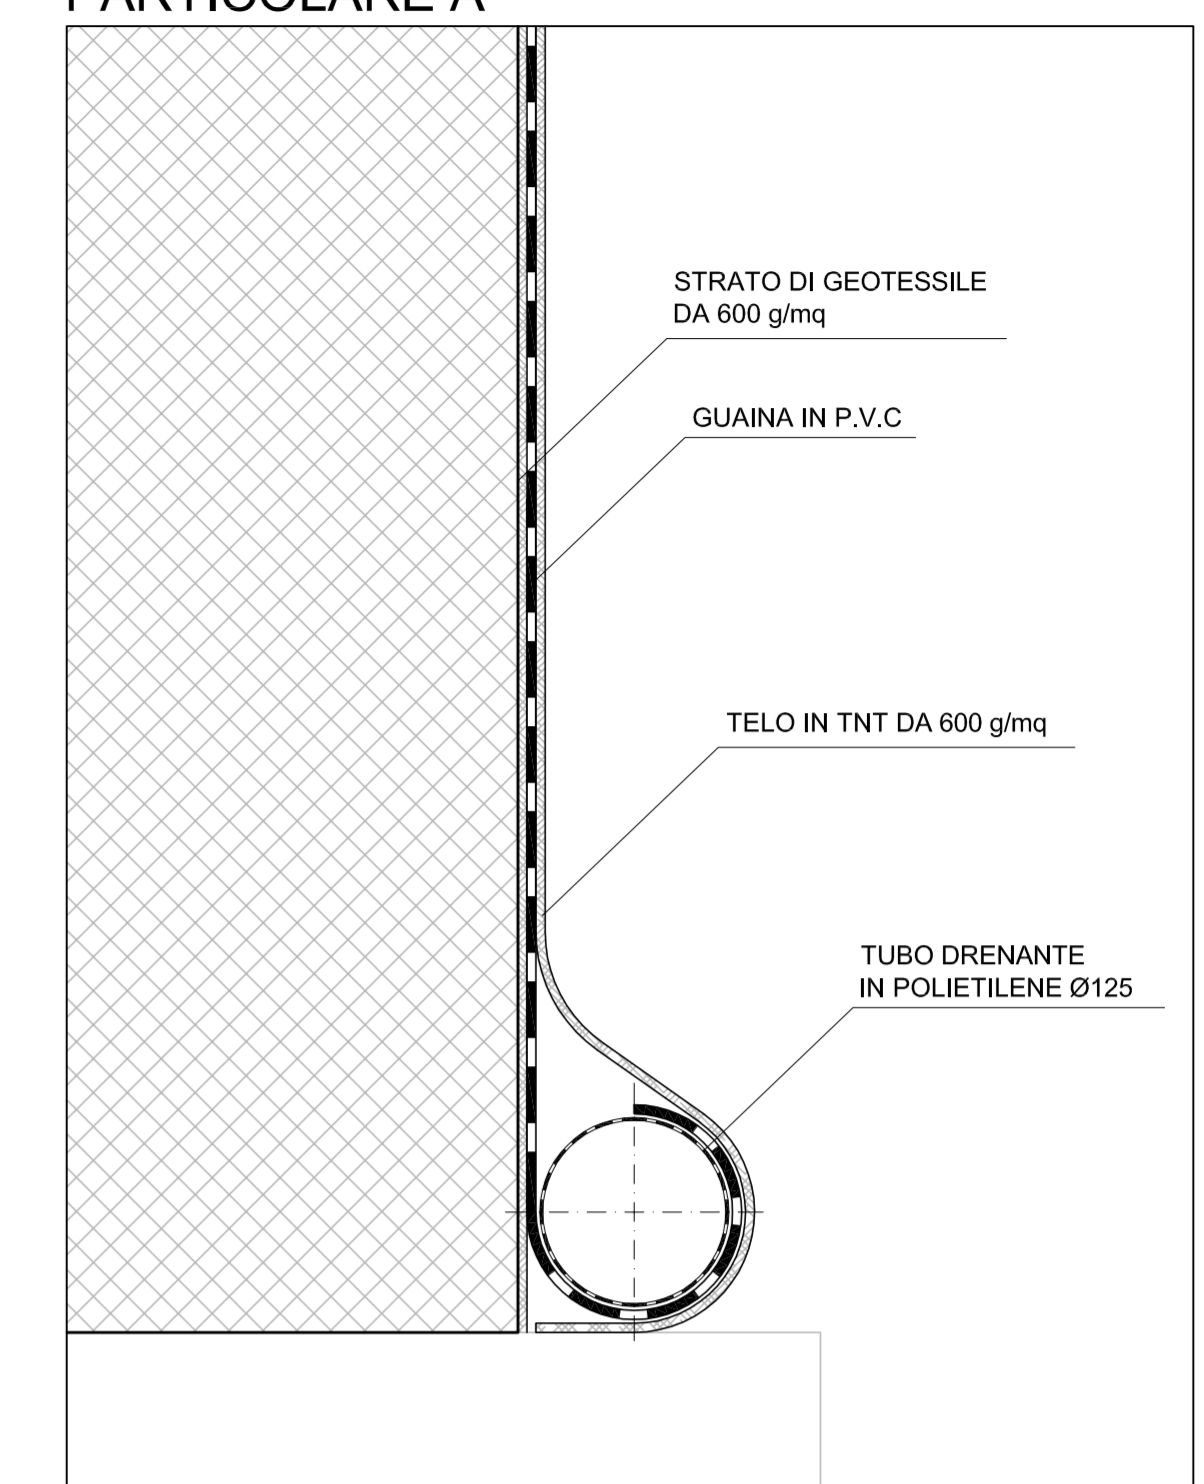

SEZIONE B-B - SCALA 1:50

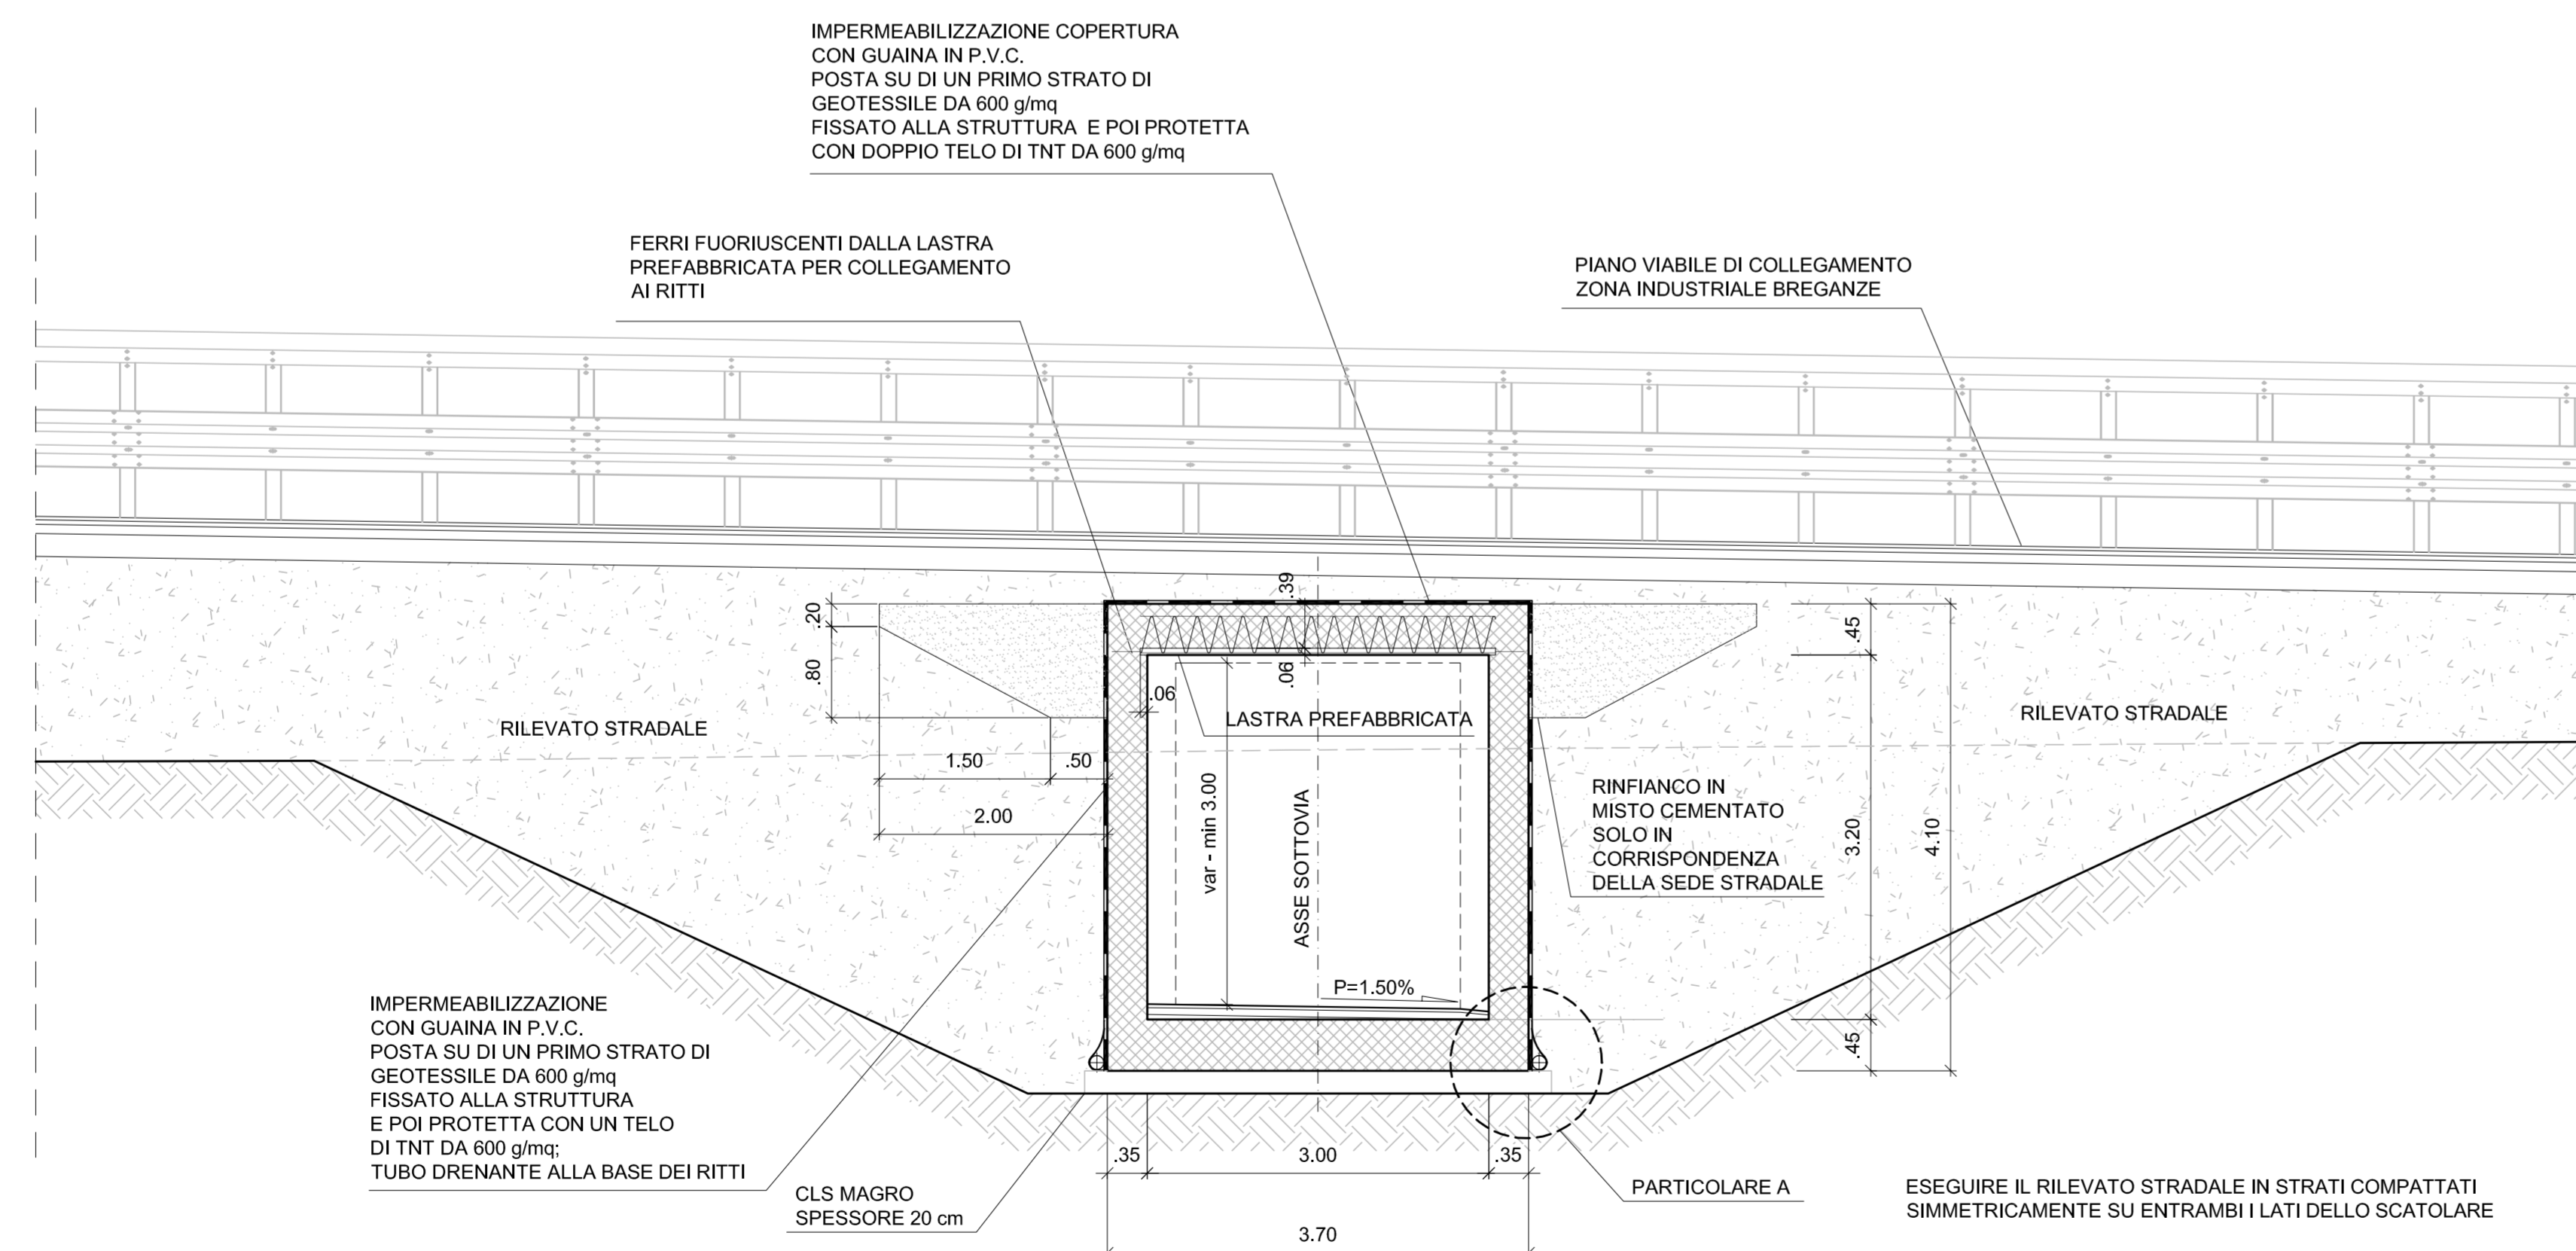

COMMISSARIO DELEGATO PER L'EMERGENZA
DETERMINATASI NEL SETTORE DEL TRAFFICO E DELLA MOBILITÀ NEL
TERRITORIO DELLE PROVINCE DI TREVISO E VICENZA

SUPERSTRADA A PEDAGGIO PEDEMONTANA VENETA

CONCESSIONARIO		PROGETTISTA					
 SPV srl Via Inverio, 24/A 10146 Torino		Società di progetto ai sensi dell'art. 156 D.LGS 163/06 subentrato all'ATI SIPAL S.p.A. Via Inverio, 24/A 10146 Torino					
RESPONSABILE PROGETTAZIONE		RESPONSABILE INTEGRAZIONE PRESTAZIONI SPECIALISTICHE					
 ORDINE DEGLI INGEGNERI DELLA PROVINCIA DI CUNEO 1211 Dott. Ing. Claudio Dogliani		 ORDINE INGEGNERI PROVINCIA TARANTO Dott. Ing. TURSO Adriano n° 1400					
COORDINATORE PER LA SICUREZZA IN FASE DI PROGETTAZIONE		GEOLOGO					
 ARCHITETTO PROGETTAZIONE ARCHITETTO PROGETTAZIONE		 ORDINE DEI GEOLOGI DELLA PROVINCIA TARANTO Dott. Ing. ALESSIO n° 255					
N. Progr. _____ CARTELLA N. _____		PROGETTO ESECUTIVO (C.U.P. H51B0300050009)					
LOTTO 2 - TRATTA "B" Dal Km 29+300 al Km 38+700		TITOLO ELABORATO: PROGETTO DELL'INFRASTRUTTURA OPERE D'ARTE MINORI: OPERE DI ATTRAVERSAMENTO (Strutture) SOTTOVIA SCATOLARE CICLO-PEDONALE SO.2B.15 Sezione longitudinale e sezione trasversale					
PVE SR VS SO 2 B 0 15 - 0 0 4 0 0 0 1 D A		SCALA: 1:100/50					
REV.	DESCRIZIONE	REDATTO	DATA	VERIFICATO	DATA	APPROVATO	DATA
0	PRIMA EMISSIONE	SIPAL	25/11/2013	SIPAL	26/11/2013	SIS	27/11/2013
IL RESPONSABILE DEL PROCEDIMENTO:		IL COMMISSARIO:		<input type="checkbox"/> VALIDAZIONE:			
Ing. Giuseppe FASIOL		Ing. Silvano VERNIZZI		PROTOCOLLO : _____ DEL: _____			