


QUADRO DI UNIONE

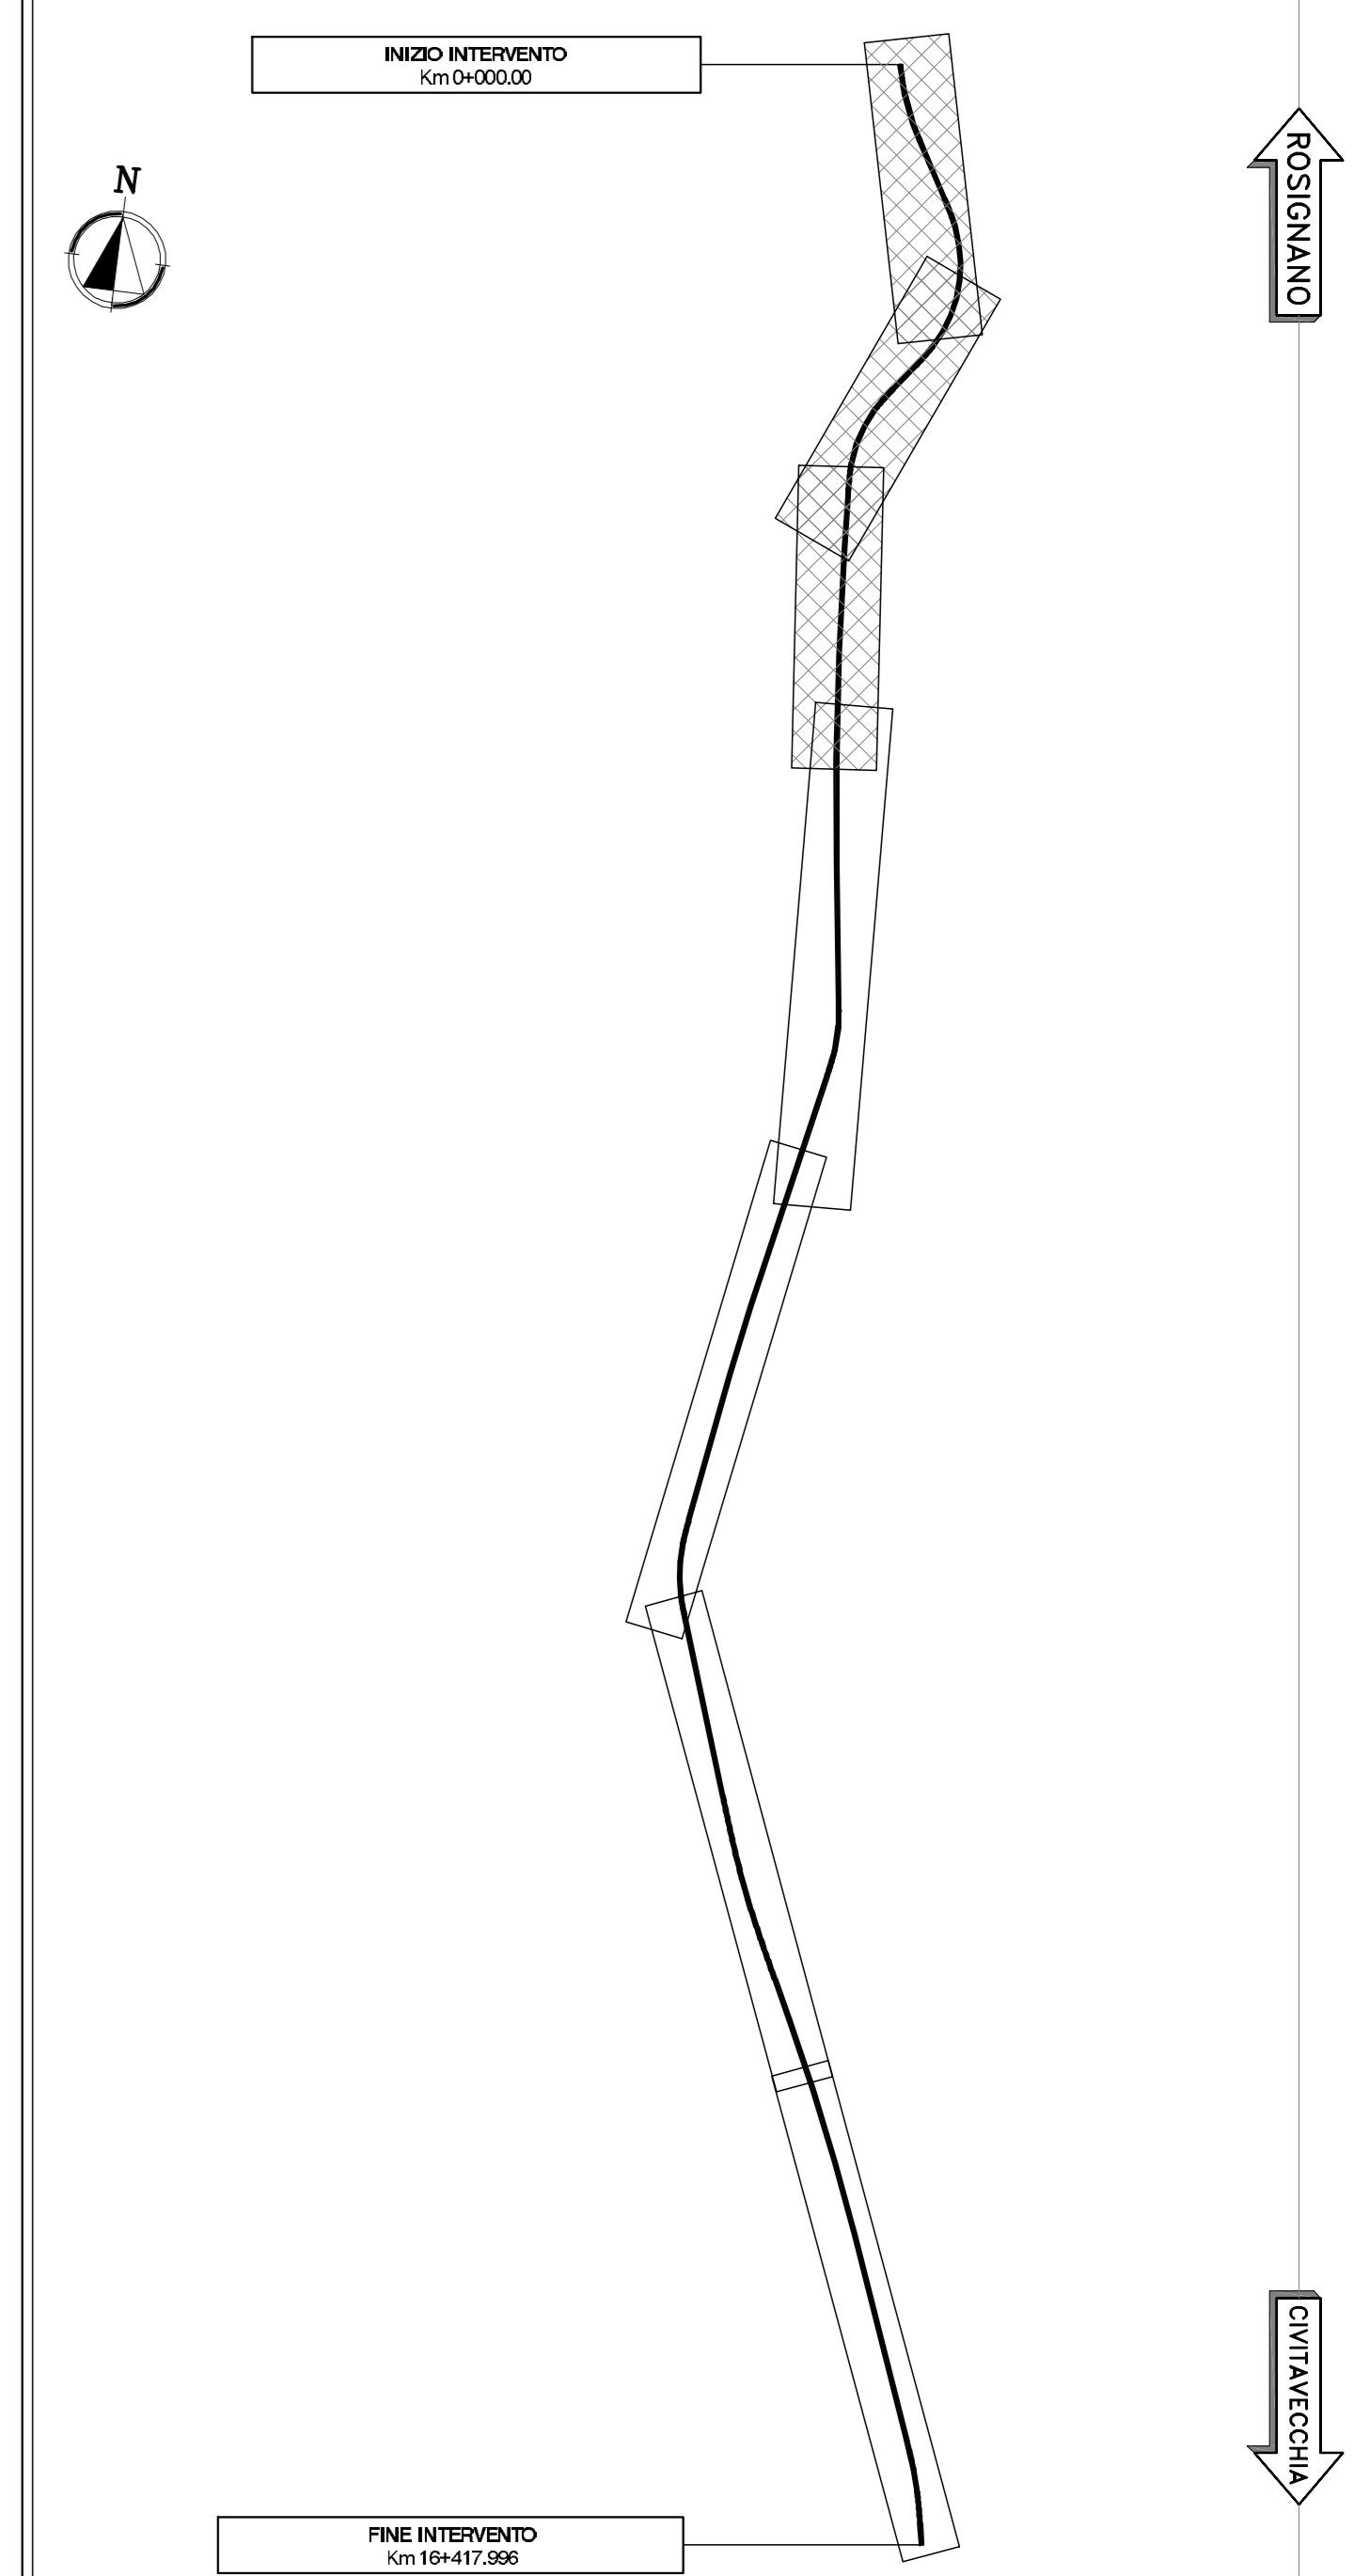

LEGENDA

- AREE DI CANTIERE
- CIRCOLAZIONE VEICOLARE DIREZIONE SUD
- CIRCOLAZIONE VEICOLARE DIREZIONE NORD
- CORSE PROVVISORIE MEZZI D'EMERGENZA
- SPARTITRAFFICO ESISTENTE
- SPARTITRAFFICO DI PROGETTO
- NEW-JERSEY PROVVISORI
- DELINEATORI FLESSIBILI PROVVISORI (DEFLECO)



Società Autostrada Tirrenica p.A.  
GRUPPO AUTOSTRADE PER L'ITALIA S.p.A.

**AUTOSTRADA (A12) : ROSIGNANO – CIVITAVECCHIA**  
**LOTTO 4**  
**TRATTO: GROSSETO SUD – FONTEBLANDA**  
**PROGETTO DEFINITIVO**  
INFRASTRUTTURA STRATEGICA DI PREMINENTE INTERESSE NAZIONALE LE CUI PROCEDURE DI APPROVAZIONE SONO REGOLATE DALL' ART. 161 DEL D.LGS. 163/2006

**CN – CANTIERIZZAZIONE E FASI COSTRUTTIVE**  
**FASIZZAZIONE DEI LAVORI**  
**PLANIMETRIA DELLE FASIZZAZIONI DEL TRAFFICO**  
**TRATTA A – FASE 2**

IL RESPONSABILE PROGETTAZIONE SPECIALISTICA Geom. Maurizio Pasetti Ord. Geom. Prov. Milano N. 8574		IL RESPONSABILE INTERAZIONE PRESTAZIONI SPECIALISTICHE Ing. Assessorio ASF Ord. Pogg. Milano N. 20013 COORDINATORE GENERALE APS		IL DIRETTORE TECNICO Ing. Maurizio Tormali Ord. Pogg. Milano N. 16492 RESPONSABILE DIREZIONE SVILUPPO INFRASTRUTTURE	
REVISIONI DESCRIZIONE DATA 1 12/12/14 01	APPROVATO DATA 12/12/14 01	CAP 602	SOGNA 1:2000	REVISIONE DATA FEBBRAIO 2011	N. 002
COORDINATORE OPERATIVO DI PROGETTO Ing. Gianfrancesco Braccioni Ord. Ingg. Roma N. 19710		VISTO DEL COMMITTENTE SAT		VISTO DEL CONCESSIONARIO SAT	

