




PARTICOLARE A - SCALA 1:20

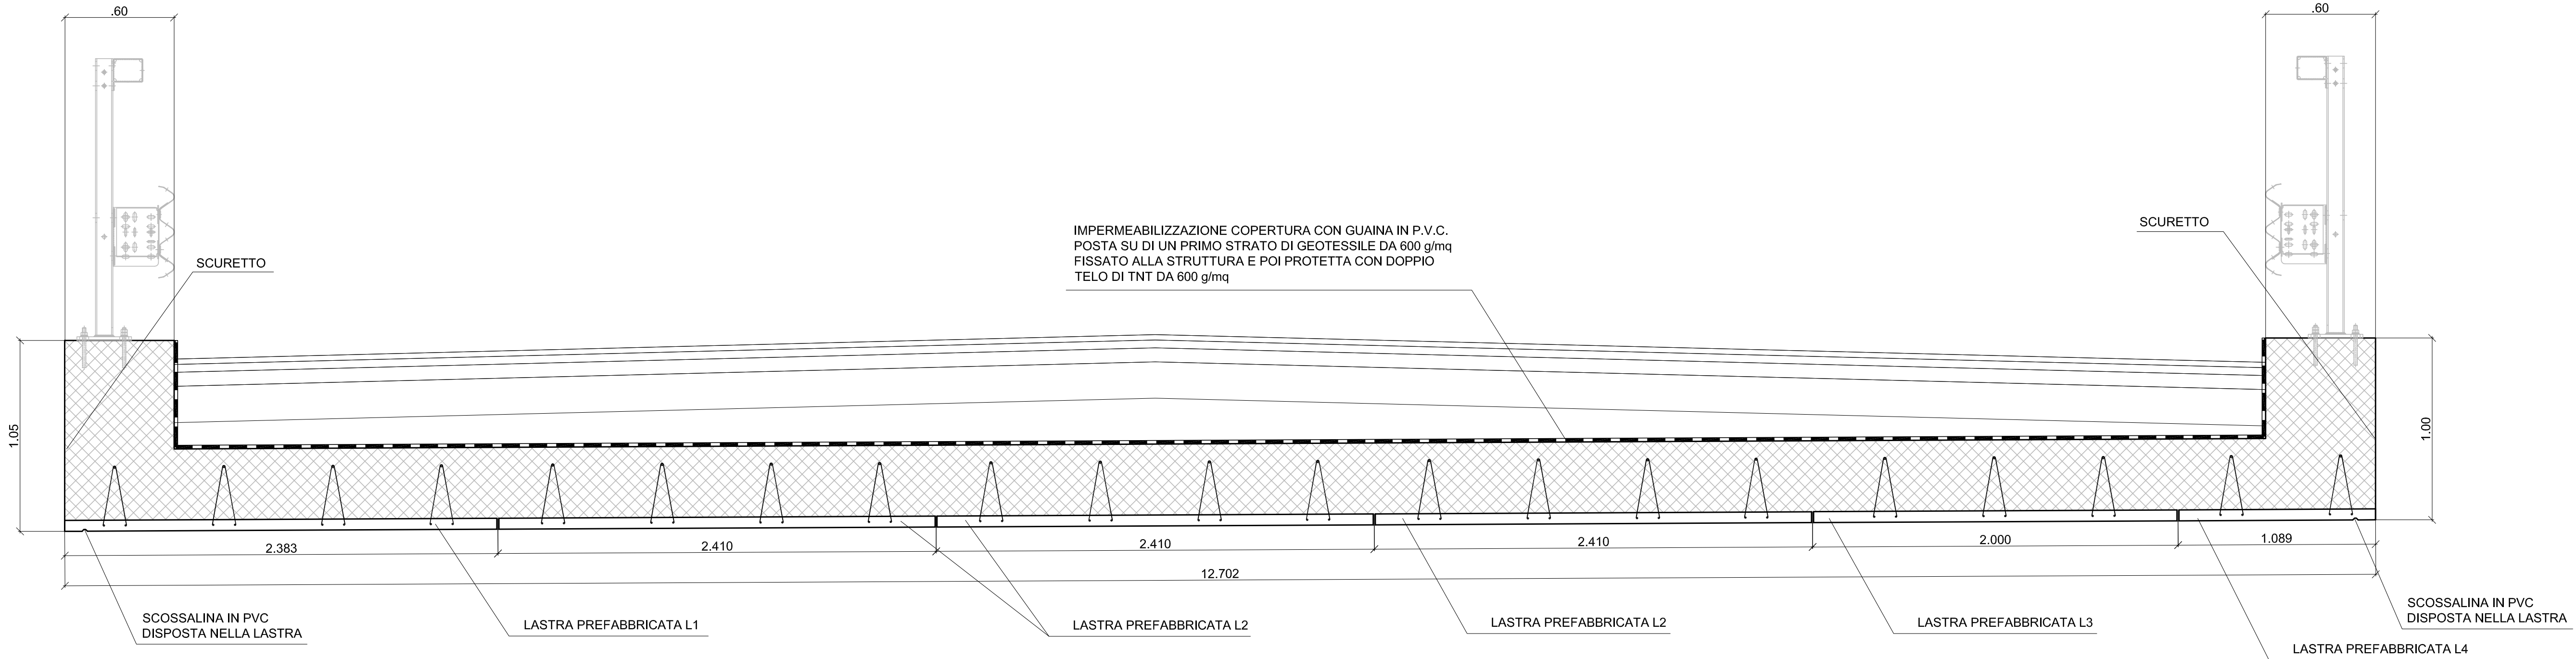


PIANTA LASTRE PREFABBRICATE - SCALA 1:100

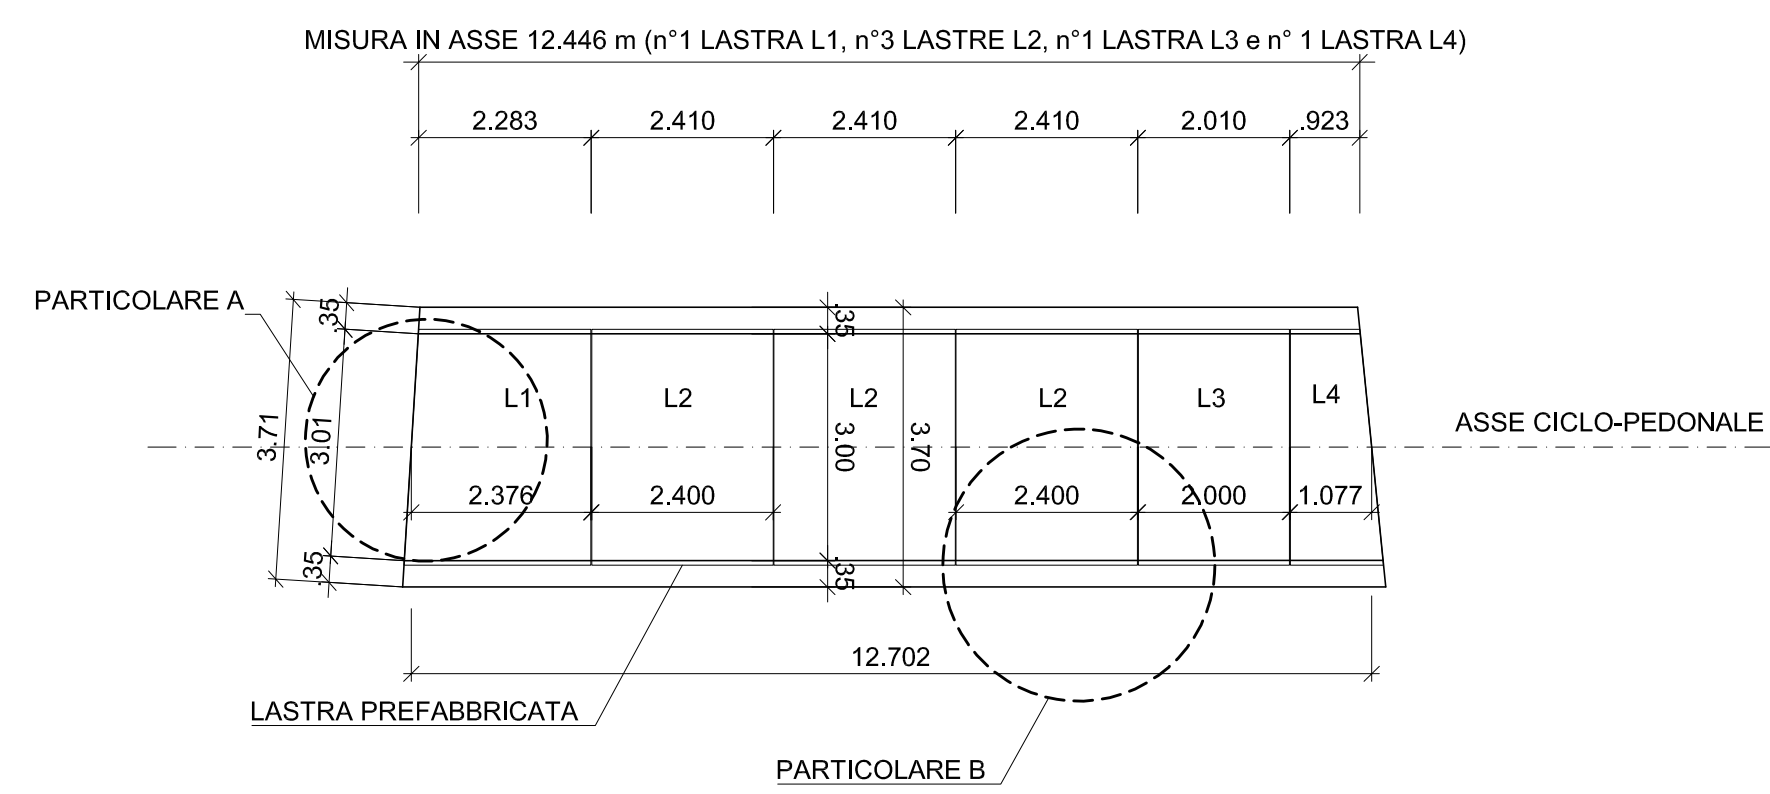

PARTICOLARE B - SCALA 1:20

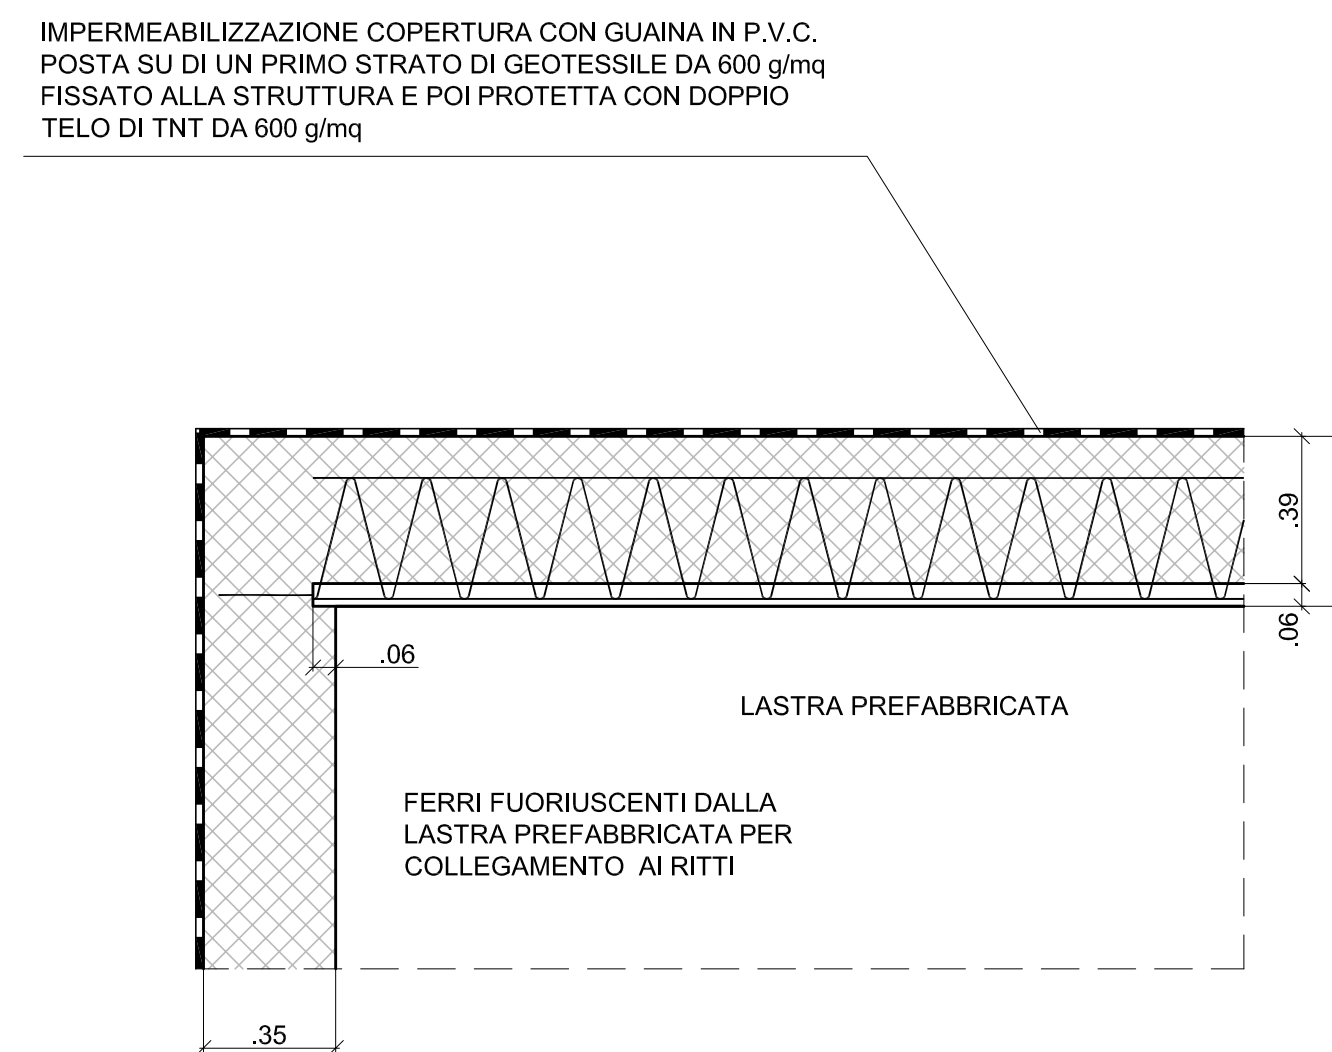

LAISTRA PREFABBRICATA - SCALA 1:50

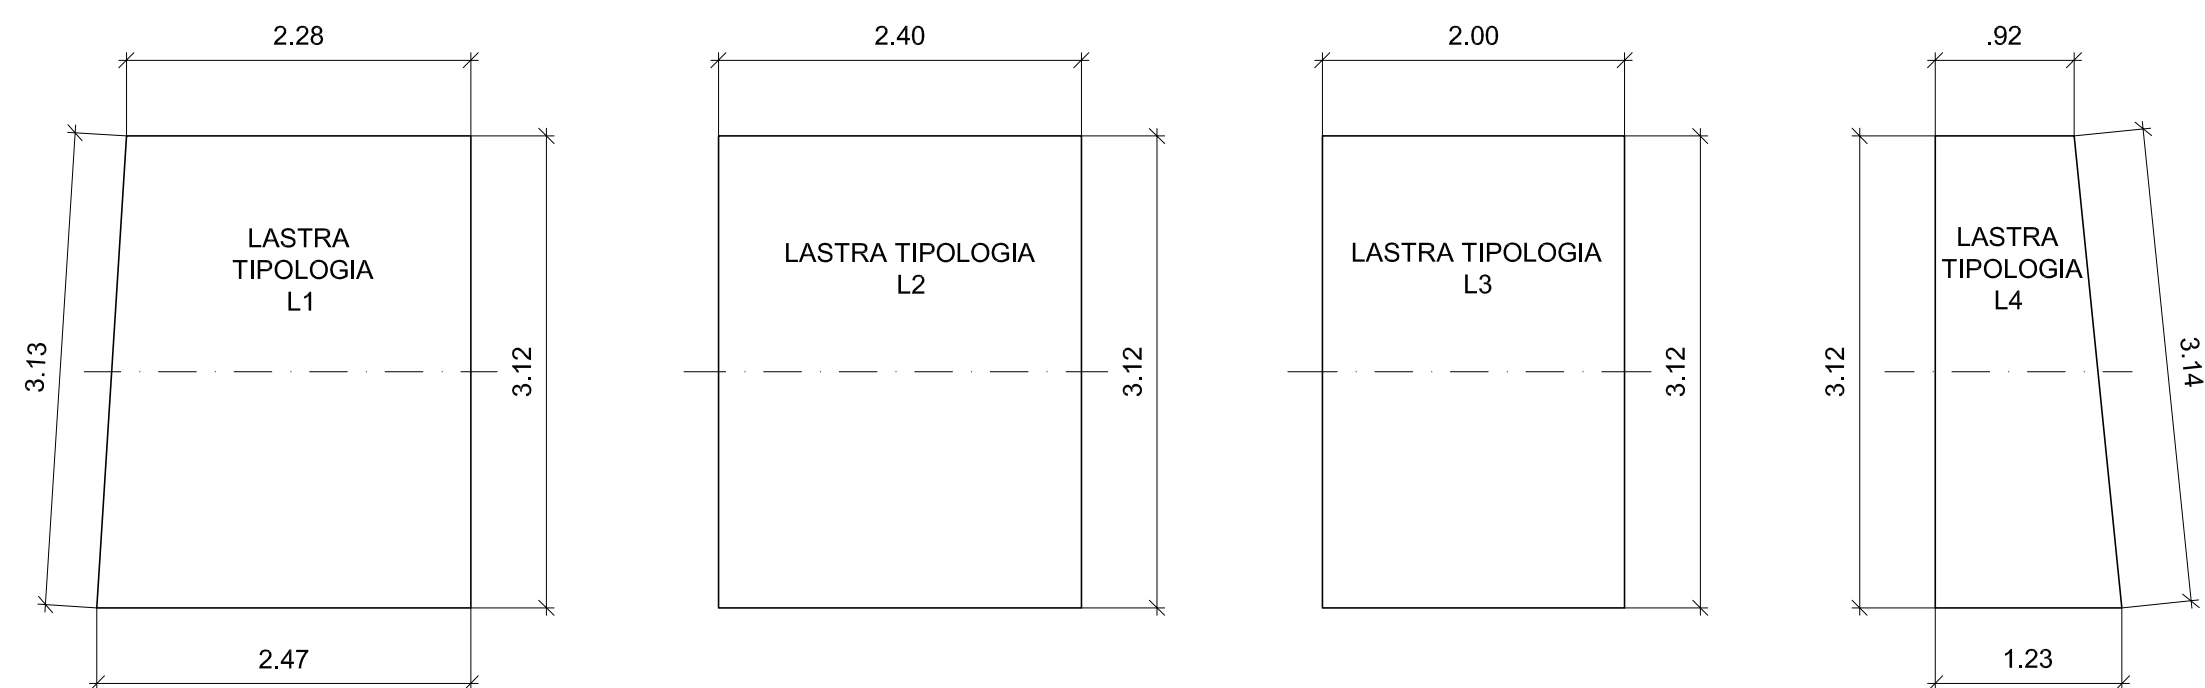

N.B. Il numero dei tralicci indicato nelle lastre prefabbricate è indicativo. La conformazione del traliccio ed il numero dei tralicci per ogni lastra devono essere definiti dal prefabbricatore

COMMISSARIO DELEGATO PER L'EMERGENZA  
DETERMINATASI NEL SETTORE DEL TRAFFICO E DELLA MOBILITÀ NEL  
TERRITORIO DELLE PROVINCE DI TREVISO E VICENZA

## SUPERSTRADA A PEDAGGIO PEDEMONTANA VENETA

<b>CONCESSIONARIO</b> Società di progetto ai sensi dell'art. 156 D.LGS 163/06 subentrato all'ATI <b>SPV srl</b> Via Inverio, 24/A 10146 Torino		<b>PROGETTISTA</b> <b>SIPAL S.p.A.</b> Via Inverio, 24/A 10146 Torino	
<b>RESPONSABILE PROGETTAZIONE</b> ORDINE DEGLI INGEGNERI DELLA PROVINCIA DI CUNEO 1211 Dott. Ing. Claudio Dogliani	<b>RESPONSABILE INTEGRAZIONE PRESTAZIONI SPECIALISTICHE</b> ORDINE DEGLI INGEGNERI DELLA PROVINCIA DI CUNEO GEOLOGOS KALAMARAS n° 8178 H	<b>SUPPORTO ALLA PROGETTAZIONE DELL'INFRASTRUTTURA E DELLE OPERE CIVILI</b> ORDINE INGEGNERI PROVINCIA TARANTO Dott. Ing. TURSO Adriano Sezione A n° 1400	
<b>COORDINATORE PER LA SICUREZZA IN FASE DI PROGETTAZIONE</b> ARCHITETTI PROGETTAZIONE PROVINCIA TARANTO FRANCESCO BONOMI n° 5107	<b>GEOLOGO</b> ORDINE DEI GEOLOGI DEL TRIESTE ALESSIO n° 255		

N. PROG. \_\_\_\_\_  
CARTELLA N. \_\_\_\_\_

**PROGETTO ESECUTIVO**  
(C.U.P. H51B0300050009)

LOTTO 2 - TRATTA "B"  
Dal Km 29+300 al Km 38+700

TITOLO ELABORATO: **PROGETTO DELL'INFRASTRUTTURA OPERE D'ARTE MINORI: OPERE DI ATTRAVERSAMENTO (Strutture) SOTTOVIA SCATOLARE CICLO-PEDONALE SO.2B.15 Lastre prefabbricate di copertura - Pianta e particolari**

PVE|SR|VS|SO|2|B|0|15|-|0|0|6|0|0|0|1|D|A| SCALA: varie

REV.	DESCRIZIONE	REDATTO	DATA	VERIFICATO	DATA	APPROVATO	DATA
0	PRIMA EMISSIONE	SIPAL	25/11/2013	SIPAL	26/11/2013	SIS	27/11/2013

<b>IL RESPONSABILE DEL PROCEDIMENTO:</b> Ing. Giuseppe FASIOLO	<b>IL COMMISSARIO:</b> Ing. Silvano VERNIZZI	<input type="checkbox"/> <b>VALIDAZIONE:</b> PROTOCOLLO : _____ DEL: _____
---	---	--