




PROSPETTO A-A MURO NORD-OVEST - SCALA 1:100

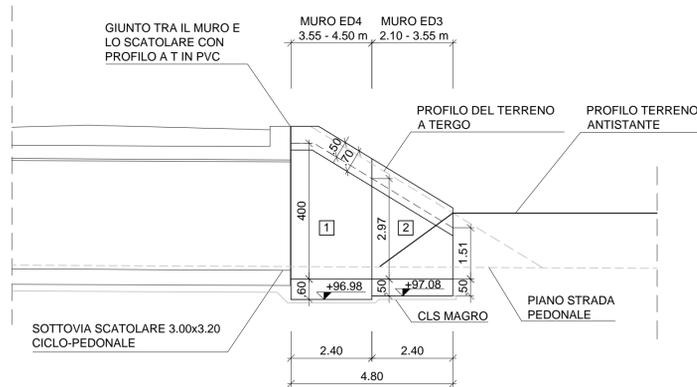


PIANTA MURO NORD-OVEST - SCALA 1:100

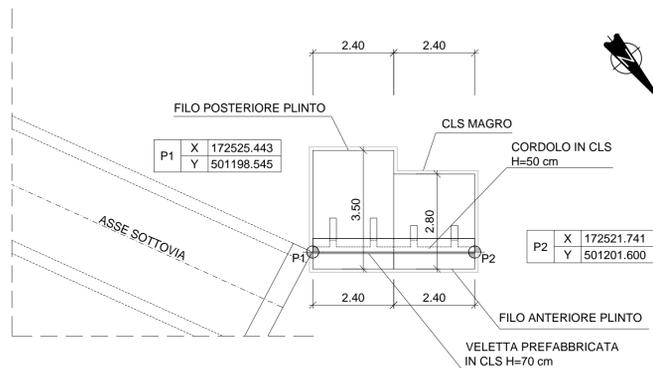


SEZIONE TRASVERSALE CORRENTE - SCALA 1:100

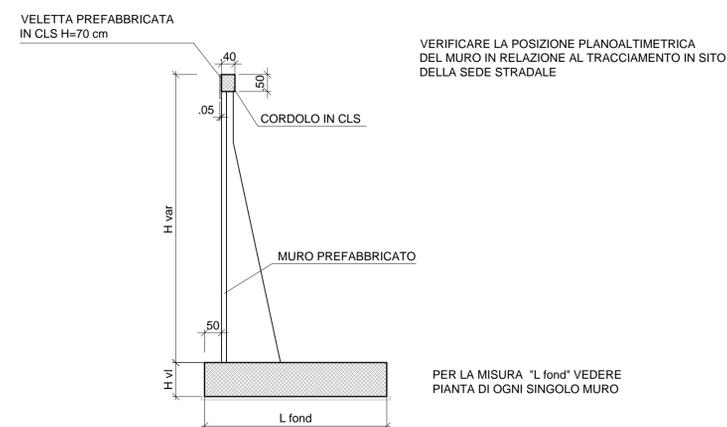


PROSPETTO A-A MURO NORD-EST - SCALA 1:100

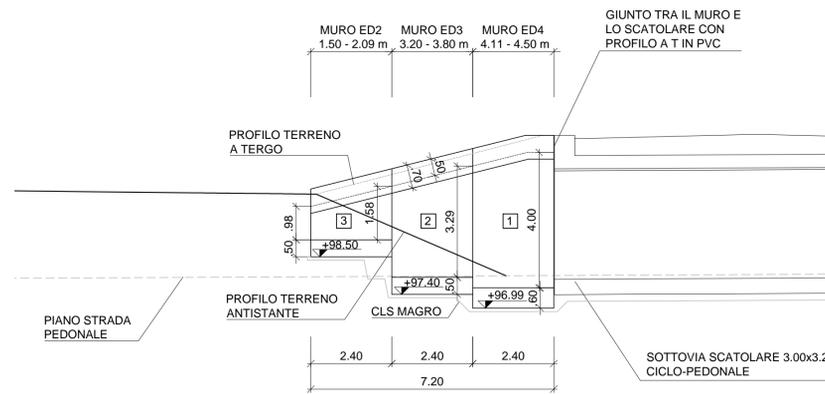

PIANTA MURO NORD-EST - SCALA 1:100

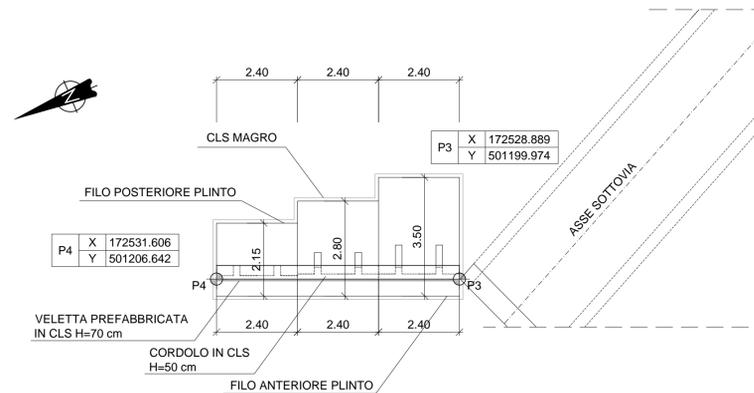

STRALCIO PLANIMETRICO - SCALA 1:500

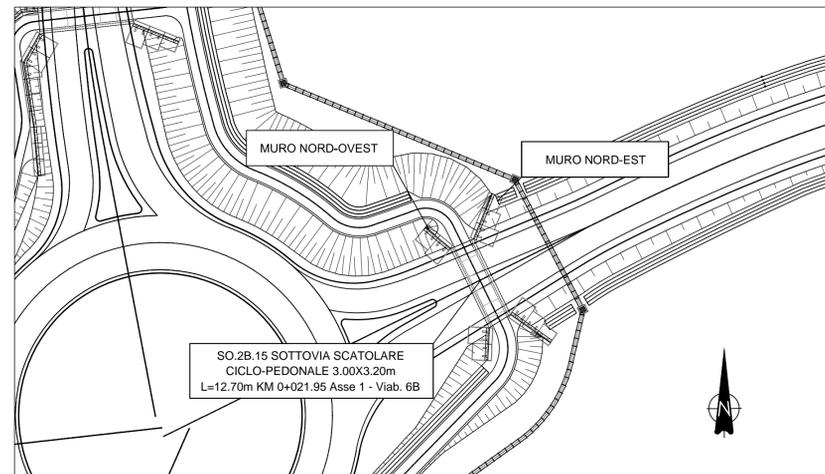

COMMISSARIO DELEGATO PER L'EMERGENZA  
DETERMINATASI NEL SETTORE DEL TRAFFICO E DELLA MOBILITÀ NEL  
TERRITORIO DELLE PROVINCE DI TREVISO E VICENZA

## SUPERSTRADA A PEDAGGIO PEDEMONTANA VENETA

<b>CONCESSIONARIO</b> Società di progetto ai sensi dell'art. 156 D.LGS 163/06 autorizzata all'ATI SPV srl Via Inverto, 24/A 10146 Torino		<b>PROGETTISTA</b> SIPAL S.p.A. Via Inverto, 24/A 10146 Torino
<b>RESPONSABILE PROGETTAZIONE</b> Arch. Roberto BONOMI n° 3101	<b>RESPONSABILE INTEGRAZIONE PRESTAZIONI SPECIALISTICHE</b> Dott. Ing. CLAUDIO DOGLIANI n° 8178 H ORDINE x ONILOGI	<b>SUPPORTO ALLA PROGETTAZIONE DELL'INFRASTRUTTURA E DELLE OPERE CIVILI</b> ORDINE INGEGNERI DELLA PROV. DI TARANTO n° 836
<b>COORDINATORE PER LA SICUREZZA IN FASE DI PROGETTAZIONE</b> Arch. Roberto BONOMI n° 3101	<b>GEOLOGO</b> Ing. ALESSIO n° 255	<b>ORDINE INGEGNERI PROVINCIA TARANTO</b> Dott. Ing. TURSO Adriano n° 1400 Sezione A Super. Civile Ambientale Industriale Informazione

N. Progr. \_\_\_\_\_ CARTELLA N. \_\_\_\_\_

**PROGETTO ESECUTIVO**  
(C.U.P. H51B0300050009)

LOTTO 2 - TRATTA "B"  
Dal Km 29+300 al Km 38+700

TITOLO ELABORATO: **PROGETTO DELL'INFRASTRUTTURA OPERE D'ARTE MINORI: OPERE DI ATTRAVERSAMENTO (Strutture) SOTTOVIA SCATOLARE CICLO-PEDONALE SO.2B.15 Muri d'imbocco Nord - Disegno d'insieme**

PVE | SR | VS | SO | 2B | 015 | - | 007 | 0 | 001 | DA | 0

REV.	DESCRIZIONE	REDATTO	DATA	VERIFICATO	DATA	APPROVATO	DATA
0	PRIMA EMISSIONE	SIPAL	25/11/2013	SIPAL	26/11/2013	SIS	27/11/2013

<b>IL RESPONSABILE DEL PROCEDIMENTO:</b> Ing. Giuseppe FASIOL	<b>IL COMMISSARIO:</b> Ing. Silvano VERNIZZI	<input type="checkbox"/> <b>VALIDAZIONE:</b> PROTOCOLLO: _____ DEL: _____
--	---	---