




PROSPETTO A-A MURO SUD-OVEST - SCALA 1:100

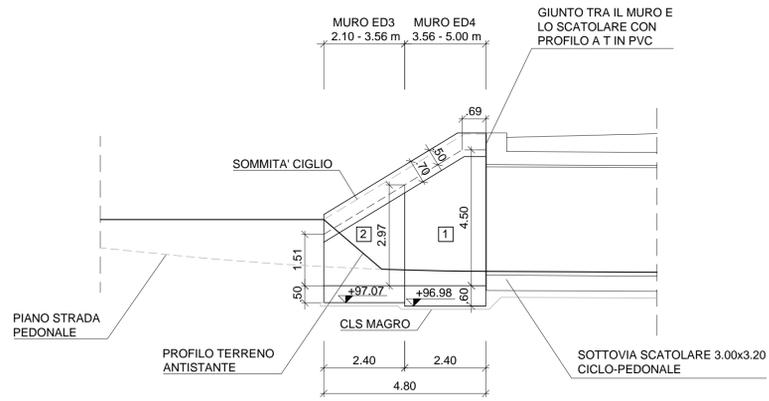


PROSPETTO A-A MURO SUD-EST - SCALA 1:100

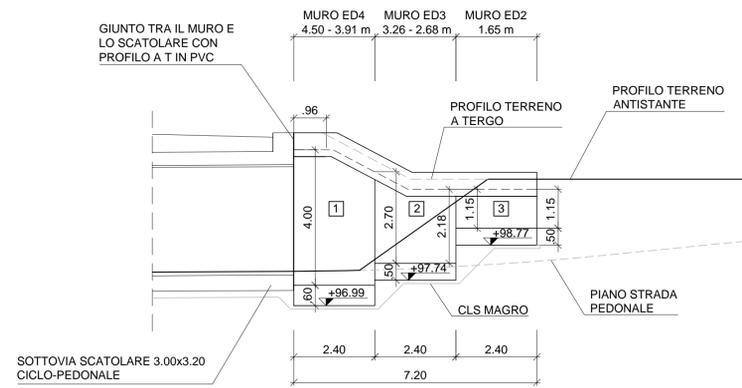


PIANTA MURO SUD-OVEST - SCALA 1:100

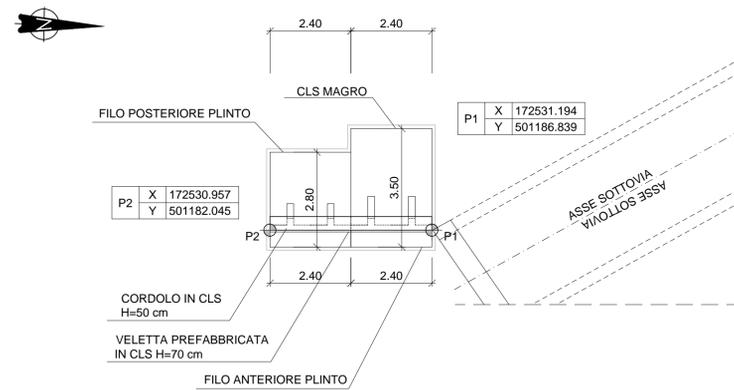


PIANTA MURO SUD-EST - SCALA 1:100

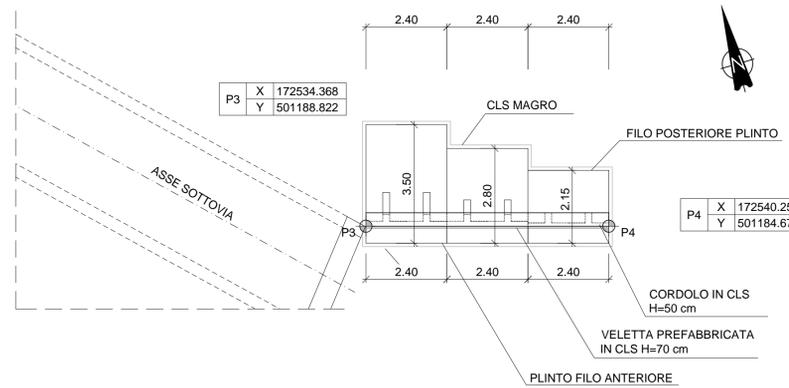

SEZIONE TRASVERSALE CORRENTE - SCALA 1:100

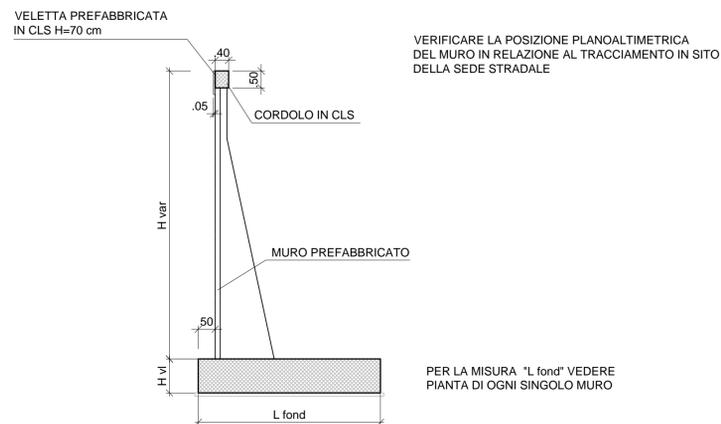

STRALCIO PLANIMETRICO - SCALA 1:500

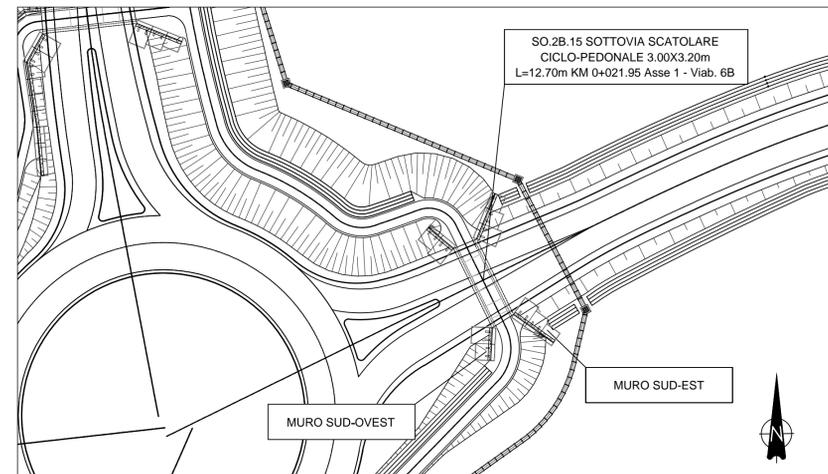

COMMISSARIO DELEGATO PER L'EMERGENZA  
DETERMINATASI NEL SETTORE DEL TRAFFICO E DELLA MOBILITÀ NEL  
TERRITORIO DELLE PROVINCE DI TREVISO E VICENZA

## SUPERSTRADA A PEDAGGIO PEDEMONTANA VENETA

|   |                 |  |            |
|---|-----------------|--|------------|
| <b>CONCESSIONARIO</b>   |                 | <b>PROGETTISTA</b>   |            |
| <b>SPV srl</b><br>Via Inverio, 24/A<br>10146 Torino   |                 | <b>SIPAL S.p.A.</b><br>Via Inverio, 24/A<br>10146 Torino   |            |
| <b>RESPONSABILE PROGETTAZIONE</b>   |                 | <b>SUPPORTO ALLA PROGETTAZIONE DELL'INFRASTRUTTURA E DELLE OPERE CIVILI</b>                                |            |
| <b>1211 Dott. Ing. Claudio Dogliani</b>   |                 | <b>Sezione A</b><br>Dott. Ing. <b>TURSO Adriano</b><br>n° 1400   |            |
| <b>COORDINATORE PER LA SICUREZZA IN FASE DI PROGETTAZIONE</b>   |                 | <b>GEOLOGO</b>   |            |
| <b>Arch. Roberto BONOMI</b><br>n° 3101  |                 | <b>ALESSIO</b><br>n° 255   |            |
| N. Progr. _____<br>Cartella N. _____  |                 | <b>PROGETTO ESECUTIVO</b><br>(C.U.P. H51B0300050009)<br>LOTTO 2 - TRATTA "B"<br>Dal Km 29+300 al Km 38+700 |            |
| <b>TITOLO ELABORATO: PROGETTO DELL'INFRASTRUTTURA OPERE D'ARTE MINORI: OPERE DI ATTRAVERSAMENTO (Strutture) SOTTOVIA SCATOLARE CICLO-PEDONALE SO.2B.15 Muri d'imbocco Sud - Disegno d'insieme</b> |                 |  |            |
| <b>PVE SR VS SO 2B 015 007 0002 DA 0</b> SCALA: 1:500/100   |                 |  |            |
| REV.  | DESCRIZIONE     | REDATTO  | DATA       |
| 0   | PRIMA EMISSIONE | SIPAL  | 25/11/2013 |
|   |                 | SIPAL  | 26/11/2013 |
|   |                 | SIS  | 27/11/2013 |
| <b>IL RESPONSABILE DEL PROCEDIMENTO:</b>  |                 | <b>IL COMMISSARIO:</b>   |            |
| Ing. Giuseppe FASIOL  |                 | Ing. Silvano VERNIZZI  |            |
| <input type="checkbox"/> <b>VALIDAZIONE:</b>  |                 | PROTOCOLLO: _____  |            |
|   |                 | DEL: _____   |            |