


SF.2B.01
Roggia Seriola - Roggia Brugnola
(km 29+525.00)

COORDINATE DI TRACCIAMENTO

VERTICE	x	y
T1	171834.054	501497.786
T2	171885.839	501488.034
T3	171888.825	501488.325
T4	171896.290	501481.817
T5	171906.069	501381.291
T6	171905.278	501371.870
T7	171864.488	501367.903
T8	171908.811	501372.214
T9	171985.055	501380.821

QUADRO DI UNIONE

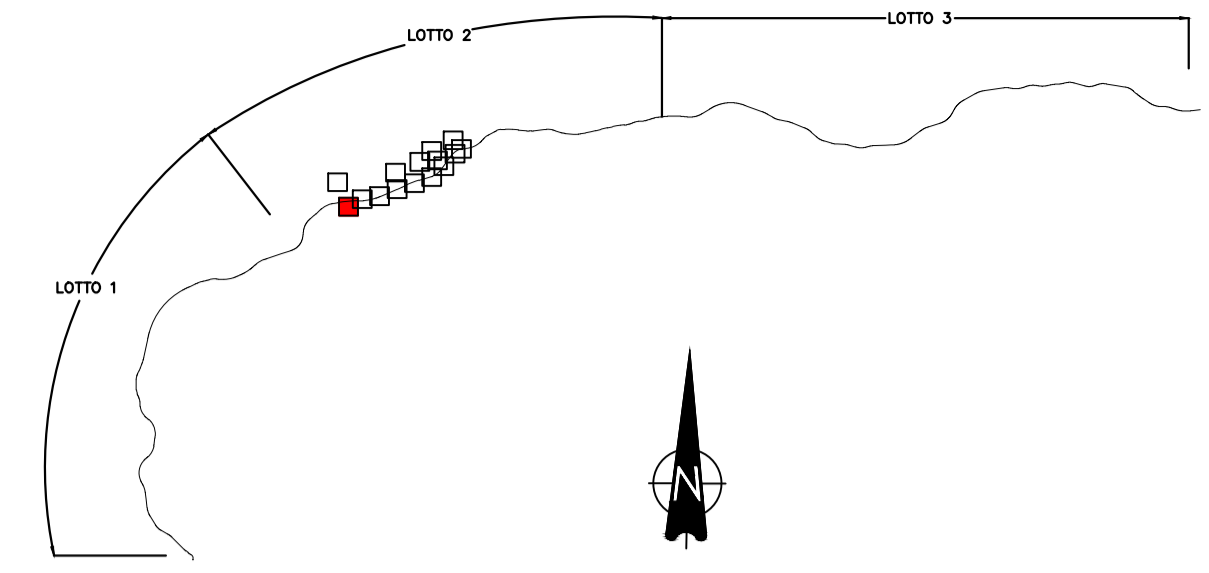

LEGENDA

- CANALI
- CANALETTE PREFABBRICATE
- CONDOTTE IRRIGUE
- CANALI IN TERRA
- DISTRIBUTRICI IRRIGUE
- MASSICCATA
- TOMBINI SCOLARARI
- POZZETTI
- TOMBINI CIRCOLARI
- ELEMENTI IN SEZIONE
- TOMBINI SCOLARARI APERTI
- TERRENO NASCOSTO
- TERRENO VISIBILE
- PONTI CANALE/TUBO
- LINEA TRACCIAMENTO
- TUBAZIONI IN PRFV
- FONDO CANALE/TUBAZIONE
- TUBAZIONI IN HDPE
- CANALE TERRA ESISTENTE
- TUBAZIONI IN PVC
- CANALE C.A. ESISTENTE
- TUBAZIONI C.A.
- TUBAZIONE ESISTENTE
- TUBAZIONI IN ACCIAIO
- TUBAZIONI IN GHISA

Per dettagli riguardanti tipologie di sistemazioni ricorrenti fare riferimento alla tavola "Particolari - sistemazioni" nella cartella contenente le interferenze idrauliche.
La posizione delle tubazioni è indicativa. Andrà confermata sul posto tramite opportuni saggi da effettuare in presenza degli addetti al consorzio di bonifica.

COMMISSARIO DELEGATO PER L'EMERGENZA
DETERMINATASI NEL SETTORE DEL TRAFFICO E DELLA MOBILITÀ NEL
TERRITORIO DELLE PROVINCE DI TREVISO E VICENZA

SUPERSTRADA A PEDAGGIO PEDEMONTANA VENETA

<p>CONCESSIONARIO</p> <p>SPV srl Via Inorio, 24/A 10146 Torino</p>	<p>PROGETTISTA</p> <p>SIPAL S.p.A. Via Inorio, 24/A 10146 Torino</p>	<p>CONSORZIO STABILE</p> <p>Consorzio Stabile fra le Imprese: SIPAL S.p.A. - SIFIPAL S.p.A. - SIFIPAL S.p.A.</p>
<p>RESPONSABILE PROGETTAZIONE</p> <p>ORDINE DEGLI INGEGNERI DELLA PROVINCIA DI CUNEO 1211 Dott. Ing. Claudio Dogliani</p>	<p>RESPONSABILE INTEGRAZIONE PRESTAZIONI SPECIALISTICHE</p> <p>ORDINE DEGLI INGEGNERI DELLA PROVINCIA DI TORINO n° 8178 H ORDINE * OMILIO</p>	<p>SUPPORTO ALLA PROGETTAZIONE DELL'INFRASTRUTTURA E DELLE OPERE CIVILI</p> <p>ORDINE DEGLI INGEGNERI DELLA PROVINCIA DI TORINO n° 836</p>
<p>COORDINATORE PER LA SICUREZZA IN FASE DI PROGETTAZIONE</p> <p>ORDINE DEGLI INGEGNERI DELLA PROVINCIA DI TORINO Arch. Roberto BONOMI n° 3101</p>	<p>GEOLOGO</p> <p>ORDINE DEI GEOLOGI DELLA PROVINCIA DI TORINO ALESSIO Carlo n° 255</p>	<p>ORDINE INGEGNERI PROVINCIA TARANTO</p> <p>ORDINE INGEGNERI PROVINCIA TARANTO Dott. Ing. TURSO Adriano n° 1400 Segretario: Civile Ambientale Industriale Informazione</p>

N. Progr. _____
CARTELLA N. _____

PROGETTO ESECUTIVO
(C.U.P. H51B0300050009)

LOTTO 2 - TRATTA "B"
Dal Km 29+300 al Km 38+700

TITOLO ELABORATO: **PROGETTO DELL'INFRASTRUTTURA
OPERE D'ARTE MINORI: ATTRAVERSAMENTO IDRAULICO - SIFONI
SF.2B.01 - Roggia Seriola - Roggia Brugnola - (km 29+525.00)
PLANIMETRIA IDRAULICA - STATO DI PROGETTO**

PVE SR AP SF 2 B 001 - 003 0 001 D A 0 SCALA: 1:500

REV.	DESCRIZIONE	REDATTO	DATA	VERIFICATO	DATA	APPROVATO	DATA
0	PRIMA EMISSIONE	I.C. Srl	25/11/2013	SIPAL	26/11/2013	SIS	27/11/2013

IL RESPONSABILE DEL PROCEDIMENTO:
Ing. Giuseppe FASOL

IL COMMISSARIO:
Ing. Silvano VERNIZZI

VALIDAZIONE:
PROTOCOLLO : _____
DEL: _____