



QUADRO DI UNIONE

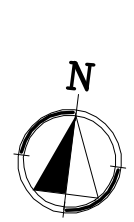

LEGENDA

- AREE DI CANTIERE
- CIRCOLAZIONE VEICOLARE DIREZIONE SUD
- CIRCOLAZIONE VEICOLARE DIREZIONE NORD
- CORSE PROVVISORIE MEZZI D'EMERGENZA
- SPARTITRAFFICO ESISTENTE
- SPARTITRAFFICO DI PROGETTO
- NEW-JERSEY PROVVISORI
- DELINEATORI FLESSIBILI PROVVISORI (DEFLECO)

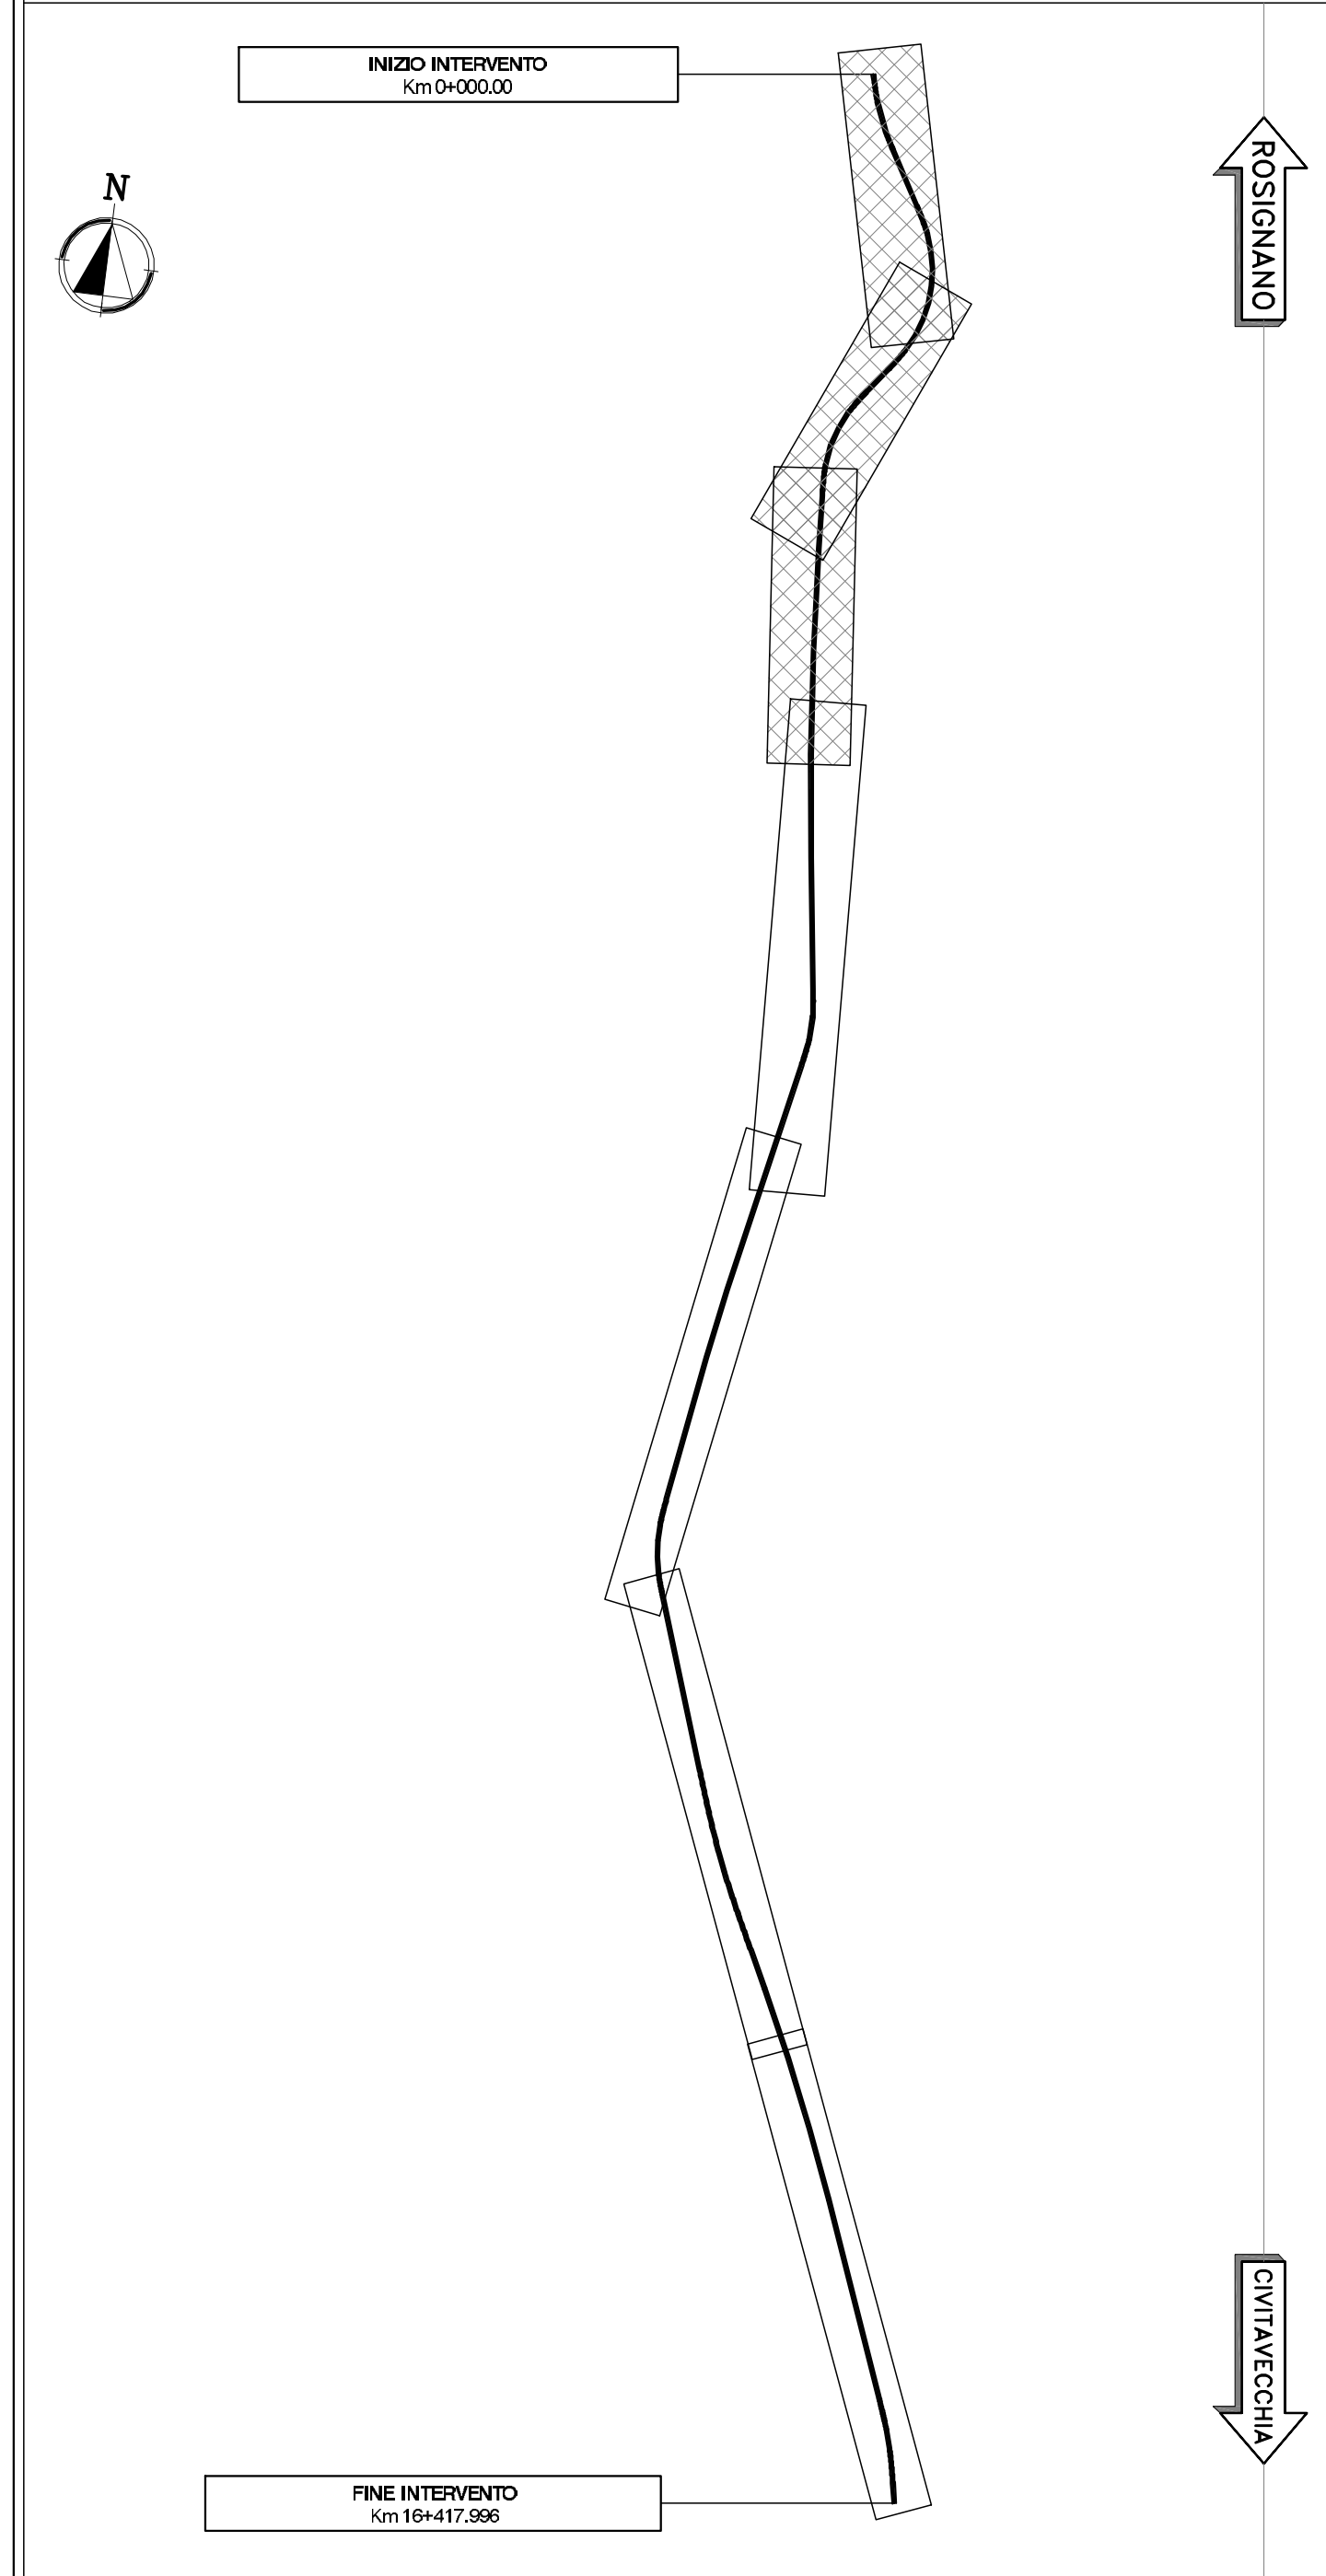

Società Autostrada Tirrenica p.A.  
GRUPPO AUTOSTRADE PER L'ITALIA S.p.A.

**AUTOSTRADA (A12) : ROSIGNANO – CIVITAVECCHIA**  
**LOTTO 4**  
**TRATTO: GROSSETO SUD – FONTEBLANDA**  
**PROGETTO DEFINITIVO**  
INFRASTRUTTURA STRATEGICA DI PREMINENTE INTERESSE NAZIONALE LE CUI PROCEDURE DI APPROVAZIONE SONO REGOLATE DALL' ART. 161 DEL D.LGS. 163/2006

**CN – CANTIERIZZAZIONE E FASI COSTRUTTIVE**

**FASIZZAZIONE DEI LAVORI**  
**PLANIMETRIA DELLE FASIZZAZIONI DEL TRAFFICO**  
**TRATTA A – FASE 3**

IL RESPONSABILE PROGETTAZIONE SPECIALISTICA Geom. Maurizio Pasetti Ord. Geom. Prov. Milano N. 8574 RESPONSABILE UFFICIO CAP		IL RESPONSABILE INTERAZIONE PRESSIONI SPECIALISTICHE Ing. Assessorio AEF Ord. Pogg. Milano N. 20013 COORDINATORE GENERALE APS		IL DIRETTORE TECNICO Ing. Maurizio Tormali Ord. Pogg. Milano N. 16482 RESPONSABILE DIREZIONE SVILUPPO INFRASTRUTTURE	
REVISIONI ELABORATO - - -	DIRETTORE codice contratto 12121401	N. PROVA CAP603	DATA FEBBRAIO 2011	REVISIONE n. 002	SOGLIA 1:2000
COORDINATORE A CARICA DI ing. Gianluigi Brancaccio Ord. Ingg. Roma N. 13710 COORDINATORE OPERATIVO DI PROGETTO		VISTO DEL COMMITTENTE SAT		VISTO DEL CONCESSIONARIO 	

