




PROFILO IDRAULICO B-B 1:250

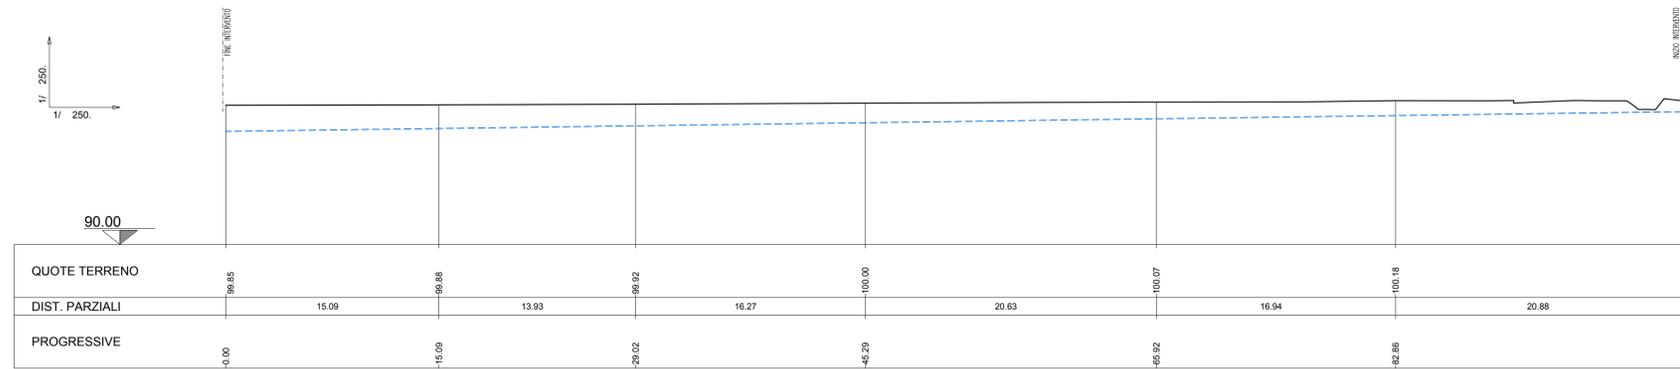

PROFILO IDRAULICO A-A 1:250

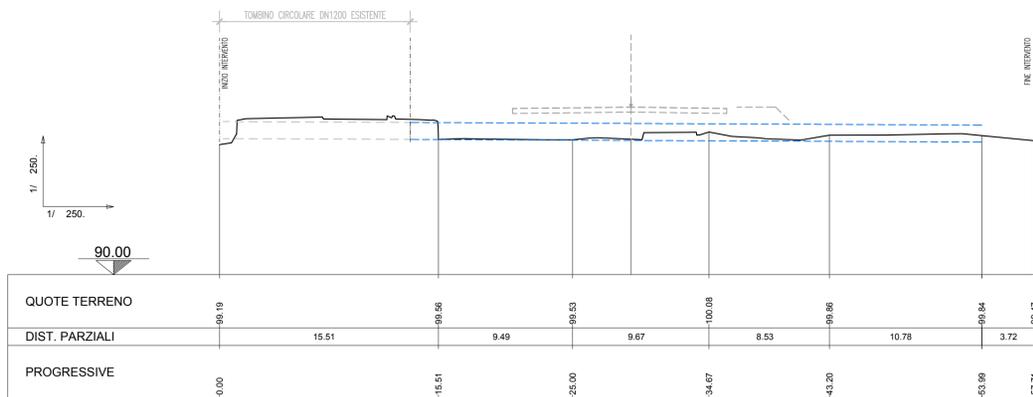

PROFILO IDRAULICO C-C 1:250

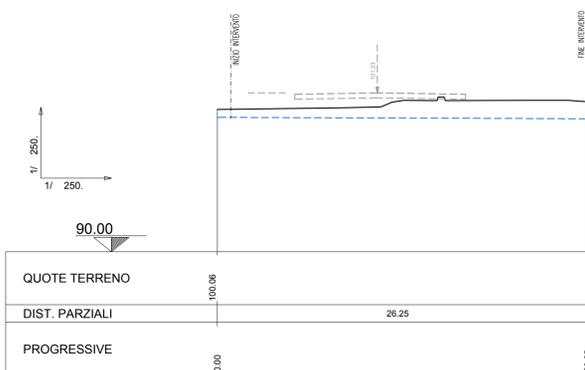

LEGENDA

- CANALI
- CONDOTTE IRRIGUE
- DISTRIBUTTRICI IRRIGUE
- INGOMBRO DI PROGETTO PLANIMETRICO
- INGOMBRO DI PROGETTO IN SEZIONE
- TUBAZIONE ESISTENTE
- FONDO CANALE

La posizione delle tubazioni è indicativa. Andrà confermata sul posto tramite opportuni saggi da effettuare in presenza degli addetti al consorzio di bonifica.

COMMISSARIO DELEGATO PER L'EMERGENZA
DETERMINATASI NEL SETTORE DEL TRAFFICO E DELLA MOBILITÀ NEL
TERRITORIO DELLE PROVINCE DI TREVISO E VICENZA

SUPERSTRADA A PEDAGGIO PEDEMONTANA VENETA

CONCESSIONARIO		PROGETTISTA	
SPV srl Via Inorio, 24/A 10146 Torino		SIPAL S.p.A. Via Inorio, 24/A 10146 Torino	
RESPONSABILE PROGETTAZIONE ORDINE DEGLI INGEGNERI DELLA PROVINCIA DI CUNEO 1211 Dott. Ing. Claudio Dogliani		RESPONSABILE INTEGRAZIONE PRESTAZIONI SPECIALISTICHE ORDINE DEGLI INGEGNERI DELLA PROVINCIA DI TREVISO n° 8178 H	
COORDINATORE PER LA SICUREZZA IN FASE DI PROGETTAZIONE ORDINE DEGLI INGEGNERI DELLA PROVINCIA DI TREVISO		SUPPORTO ALLA PROGETTAZIONE DELL'INFRASTRUTTURA E DELLE OPERE CIVILI ORDINE DEGLI INGEGNERI DELLA PROVINCIA DI TREVISO	
COORDINATORE PER LA SICUREZZA IN FASE DI PROGETTAZIONE ORDINE DEGLI INGEGNERI DELLA PROVINCIA DI TREVISO		GEOLOGO ORDINE DEI GEOLOGI DELLA PROVINCIA DI TREVISO	
COORDINATORE PER LA SICUREZZA IN FASE DI PROGETTAZIONE ORDINE DEGLI INGEGNERI DELLA PROVINCIA DI TREVISO		ORDINE INGEGNERI PROVINCIA TARANTO Dott. Ing. TURSO Adriano n° 1400	
N. Progr. _____		PROGETTO ESECUTIVO	
CARTELLA N. _____		(C.U.P. H51B0300050009)	
TITOLO ELABORATO:		LOTTO 2 - TRATTA "B" Dal Km 29+300 al Km 38+700	
PROGETTO DELL'INFRASTRUTTURA OPERE D'ARTE MINORI: ATTRAVERSAMENTO IDRAULICO - TOMBINI CIRCOLARI TC.2B.06 - Roggia Seriola - Viabilità VS.2B.006 - (km 0+400.72) PROFILO IDRAULICO - STATO ATTUALE			
PVE SR VS TC 2 B 006 - 002 0001 DA 0 SCALA: 1:250			
REV.	DESCRIZIONE	REDATTO	DATA
0	PRIMA EMISSIONE	I.C. Srl	25/11/2013
		VERIFICATO	DATA
		SIPAL	26/11/2013
		APPROVATO	DATA
		SIS	27/11/2013
IL RESPONSABILE DEL PROCEDIMENTO:		IL COMMISSARIO:	
Ing. Giuseppe FASOL		Ing. Silvano VERNIZZI	
		<input type="checkbox"/> VALIDAZIONE:	
		PROTOCOLLO : _____	
		DEL: _____	