

TC.2B.06  
Roggia Seriola - Viabilità VS.2B.006  
(km 0+400.72)

MASSICCIATA  
DIMENSIONE MEDIA  
b=3,00m b=1,20m h=1,00m  
L=9,00m

MASSICCIATA  
DIMENSIONE MEDIA  
b=2,50m b=1,00m h=0,70m  
L=9,00m

MANIFATTO PARTITORE  
L=8,20m

TOMBINO CIRCOLARE DN1200  
L=27,00m

TOMBINO CIRCOLARE DN800  
L=38,70m

MANIFATTO IN C.A.  
L=1,90m


TUBAZIONE IN C.A. DN500  
L=25,20m

TOMBINO CIRCOLARE DN800  
L=63,00m

COORDINATE DI TRACCIAMENTO

VERTICE	x	y
T1	172456.929	501143.230
T2	172482.515	501134.679
T3	172490.712	501134.874
T4	172499.456	501136.352
T5	172499.244	501131.805
T6	172484.465	501132.573
T7	172465.766	501097.946
T8	172447.388	501036.807
T9	172439.858	501101.108

QUADRO DI UNIONE

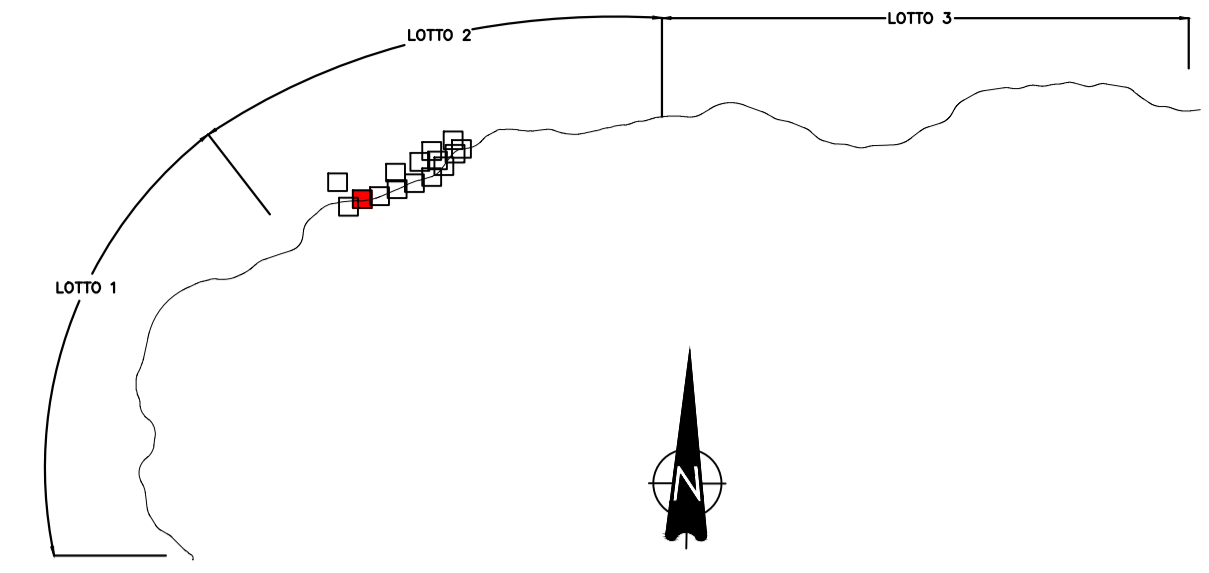

LEGENDA

- CANALI
- CANALLETTE PREFABBRICATE
- CONDOTTE IRRIGUE
- CANALI IN TERRA
- DISTRIBUTRICI IRRIGUE
- MASSICCIATA
- TOMBINI SCATOLARI
- POZZETTI
- TOMBINI CIRCOLARI
- ELEMENTI IN SEZIONE
- TOMBINI SCATOLARI APERTI
- TERRENO NASCOSTO
- PONTI CANALE/TUBO
- TERRENO VISIBILE
- TUBAZIONI IN PRFV
- LINEA TRACCIAMENTO
- TUBAZIONI IN HDPE
- FONDO CANALE/TUBAZIONE
- TUBAZIONI IN PVC
- CANALE TERRA ESISTENTE
- TUBAZIONI C.A.
- CANALE C.A. ESISTENTE
- TUBAZIONI IN ACCIAIO
- TUBAZIONE ESISTENTE
- TUBAZIONI IN GHISA

Per dettagli riguardanti tipologie di sistemazioni ricorrenti fare riferimento alla tavola "Particolari - sistemazioni" nella cartella contenente le interferenze idrauliche.

La posizione delle tubazioni è indicativa. Andrà confermata sul posto tramite opportuni saggi da effettuare in presenza degli addetti al consorzio di bonifica.

COMMISSARIO DELEGATO PER L'EMERGENZA  
DETERMINATASI NEL SETTORE DEL TRAFFICO E DELLA MOBILITÀ NEL  
TERRITORIO DELLE PROVINCE DI TREVISO E VICENZA

## SUPERSTRADA A PEDAGGIO PEDEMONTANA VENETA

<b>CONCESSIONARIO</b>		<b>PROGETTISTA</b>	
 SPV srl Via Inverio, 24/A 10146 Torino		Società di progetto ai sensi dell'art. 156 D.LGS 163/06 subentrato all'ATI Consorzio Stable fra le imprese:  SIPAL S.p.A. Via Inverio, 24/A 10146 Torino	
<b>RESPONSABILE PROGETTAZIONE</b>		<b>RESPONSABILE INTEGRAZIONE PRESTAZIONI SPECIALISTICHE</b>	
 ORDINE DEGLI INGEGNERI DELLA PROVINCIA DI CUNEO 1211 Dott. Ing. Claudio Dogliani		 ORDINE DEGLI INGEGNERI DELLA PROVINCIA DI TARANTO Dott. Ing. TURSO Adriano	
<b>COORDINATORE PER LA SICUREZZA IN FASE DI PROGETTAZIONE</b>		<b>GEOLOGO</b>	
 ORDINE DEGLI INGEGNERI DELLA PROVINCIA DI TARANTO Dott. Ing. TURSO Adriano		 ORDINE DEI GEOLOGI DELLA PROVINCIA DI TARANTO Alessio Carlo	
<b>N. Progr.</b>		<b>PROGETTO ESECUTIVO</b>	
CARTELLA N. _____		(C.U.P. H51B0300050009)	
<b>TITOLO ELABORATO:</b>		LOTTO 2 - TRATTA "B" Dal Km 29+300 al Km 38+700	
PROGETTO DELL'INFRASTRUTTURA OPERE D'ARTE MINORI: ATTRAVERSAMENTO IDRAULICO - TOMBINI CIRCOLARI TC.2B.06 - Roggia Seriola - Viabilità VS.2B.006 - (km 0+400.72) PLANIMETRIA IDRAULICA - STATO DI PROGETTO			
PVE SR VS TC 2 B 006 - 003 0001 DA 0 SCALA: 1:500			
REV.	DESCRIZIONE	REDATTO	DATA
0	PRIMA EMISSIONE	I.C. Srl	25/11/2013
		SIPAL	26/11/2013
		SIS	27/11/2013
<b>IL RESPONSABILE DEL PROCEDIMENTO:</b>		<b>IL COMMISSARIO:</b>	
Ing. Giuseppe FASOL		Ing. Silvano VERNIZZI	
<input type="checkbox"/> VALIDAZIONE:			
PROTOCOLLO : _____			
DEL: _____			