PROFILO IDRAULICO B-B 1:250

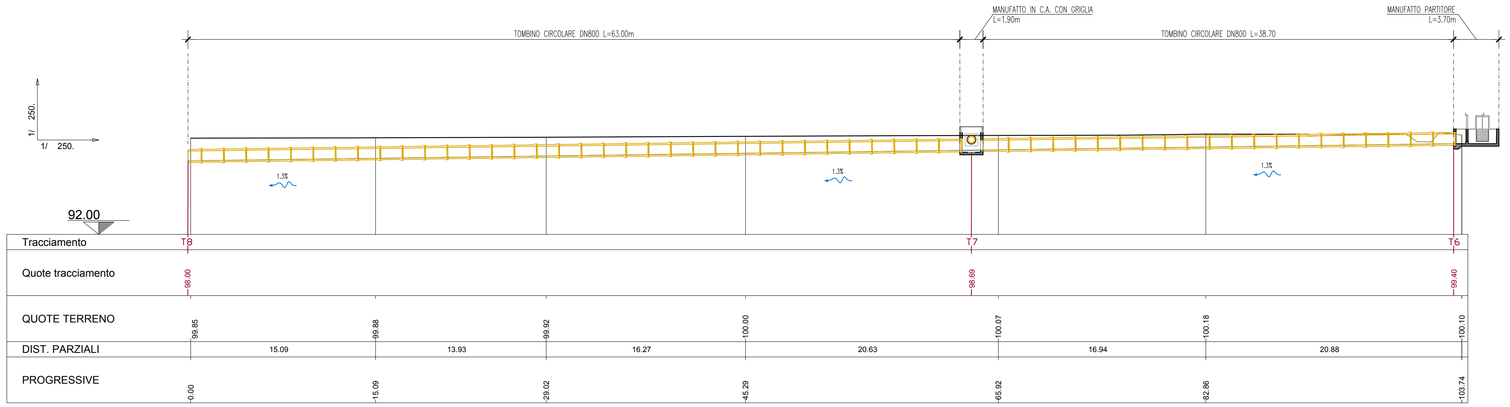

PROFILO IDRAULICO C-C 1:250

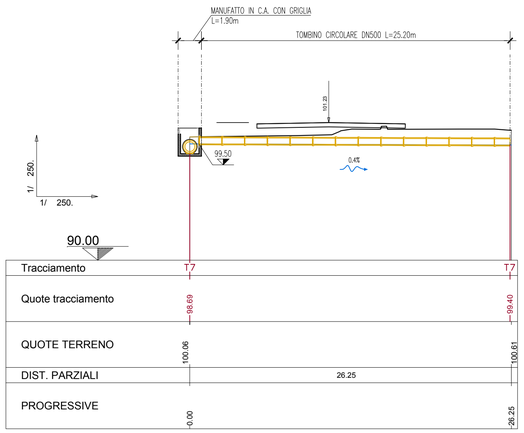

PROFILO IDRAULICO A-A 1:250

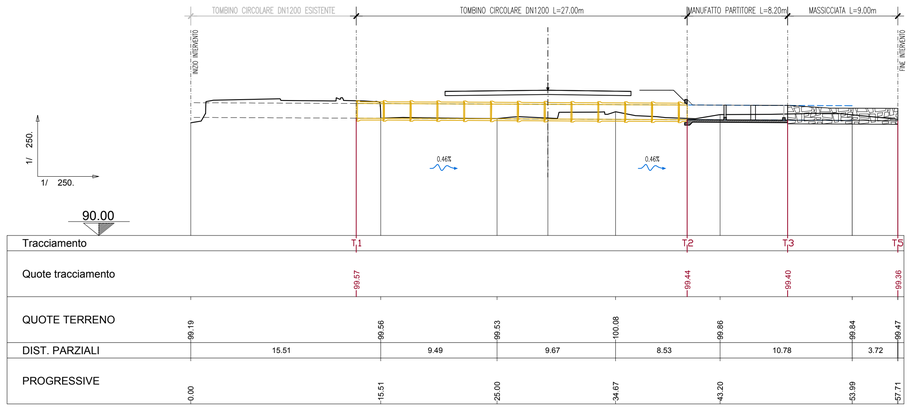

PARTICOLARE MANUFATTO PARTITORE 1:50

PIANTA

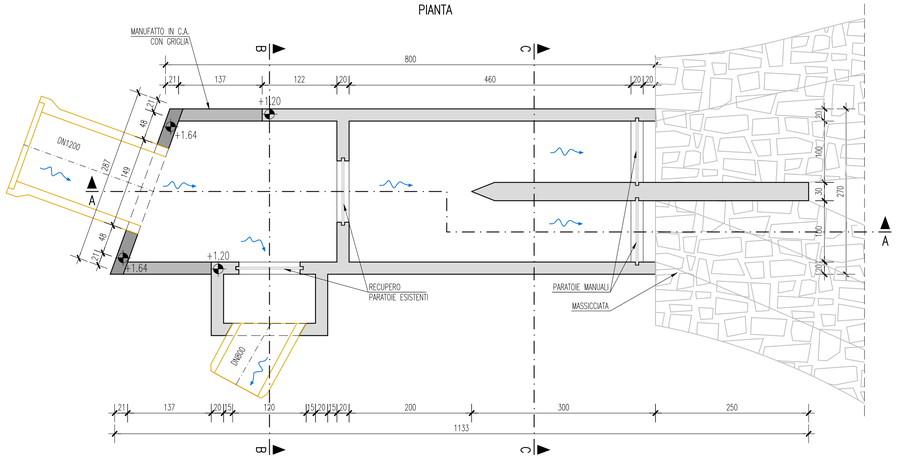

SEZIONE C-C

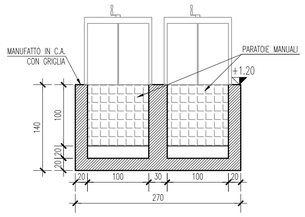

SEZIONE B-B

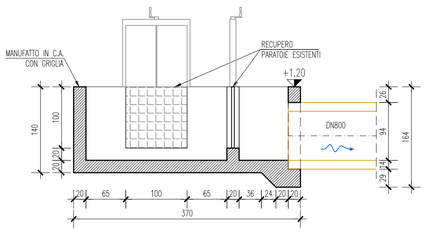

SEZIONE

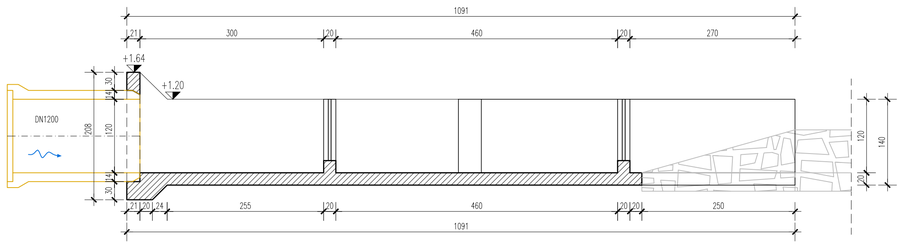

PARTICOLARE MANUFATTO IN C.A. CON GRIGLIA 1:50

PIANTA

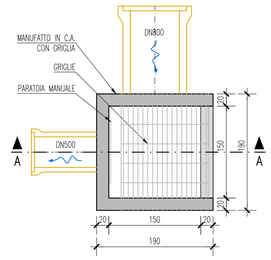

SEZIONE

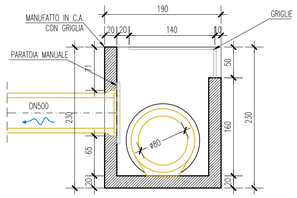

KEY PLAN

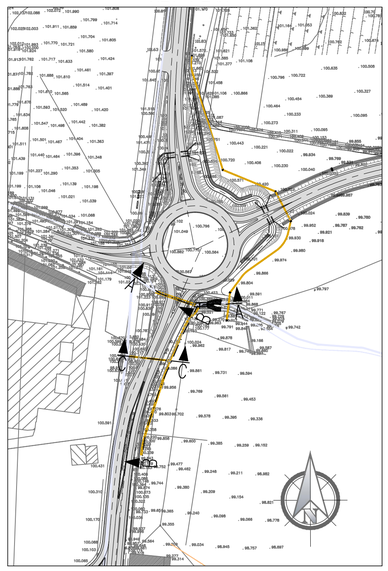

QUADRO DI UNIONE

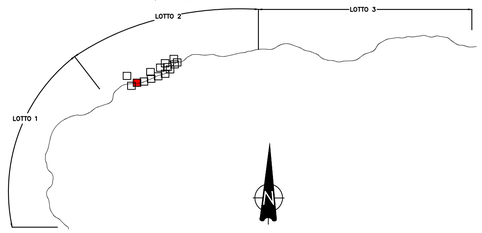

LEGENDA

- CANALI
- CONDOTTE IRRIGUE
- DISTRIBUTRICI IRRIGUE
- TOMBINI SCATOLARI
- TOMBINI CIRCOLARI
- TOMBINI SCATOLARI APERTI
- PONTI CANALE/TUBO
- TUBAZIONI IN PRFV
- TUBAZIONI IN HDPE
- TUBAZIONI IN PVC
- TUBAZIONI C.A.
- TUBAZIONI IN ACCIAIO
- TUBAZIONI IN GHISA
- CANALETTE PREFABBRICATE
- CANALI IN TERRA
- MASSICCIATA
- POZZETTI
- ELEMENTI IN SEZIONE
- TERRENO NASCOSTO
- TERRENO VISIBILE
- LINEA TRACCIAMENTO
- FONDO CANALE/TUBAZIONE
- CANALE TERRA ESISTENTE
- CANALE C.A. ESISTENTE
- TUBAZIONE ESISTENTE

Per dettagli riguardanti tipologie di sistemazioni ricorrenti fare riferimento alla tavola "Particolari - sistemazioni" nella cartella contenente le interferenze idrauliche.

La posizione delle tubazioni è indicativa. Andrà confermata sul posto tramite opportuni saggi da effettuare in presenza degli addetti al consorzio di bonifica.

COMMISSARIO DELEGATO PER L'EMERGENZA
DETERMINATASI NEL SETTORE DEL TRAFFICO E DELLA MOBILITÀ NEL
TERRITORIO DELLE PROVINCE DI TREVISO E VICENZA

SUPERSTRADA A PEDAGGIO PEDEMONTANA VENETA

CONCESSIONARIO

SPV srl
Via Invorio, 24/A
10146 Torino

Società di progetto ai sensi dell'art. 156 D.LGS 163/06 subentrato all'ATI
Consorzio Stabile fra le Imprese:
MS Lean Via Invorio, 24/A 10146 Torino
Sacyr Construcción S.A.U.
IMC S.p.A.
SIPAL S.p.A.
Itinere INFRAESTRUCTURAS S.A. Paseo de la Castellana, 259D 28046 Madrid

PROGETTISTA

SIPAL S.p.A.
Via Invorio, 24/A
10146 Torino

RESPONSABILE PROGETTAZIONE

ORDINE DEGLI INGEGNERI DELLA PROVINCIA DI CUNEO
1211 Dott. Ing. Claudio Dogliani

RESPONSABILE INTEGRAZIONE PRESTAZIONI SPECIALISTICHE

ORDINE DEGLI INGEGNERI DELLA PROVINCIA DI TORINO
Dott. Ing. GEORGIOS KALAMARAS
n° 8178 H

SUPPORTO ALLA PROGETTAZIONE DELL'INFRASTRUTTURA E DELLE OPERE CIVILI

ORDINE DEGLI INGEGNERI DELLA PROVINCIA DI TRIESTE GORIZIA
N. 836

COORDINATORE PER LA SICUREZZA IN FASE DI PROGETTAZIONE

ORDINE DEGLI ARCHITETTI PIANIFICATORI PAESAGGISTI E CONSERVATORI DELLA PROVINCIA DI TORINO
Arch. Roberto BONOMI
N. 3101

GEOLOGO

ORDINE DEI GEOLOGI DEL PIEMONTE
ALESSIO Carlo
N° 255

ORDINE INGEGNERI PROVINCIA TARANTO
Sezione A
Dott. Ing. TURSO Adriano
n° 1400
Settore: Civile Ambientale Industriale Informazione

N. PROGR. _____
CARTELLA N. _____

PROGETTO ESECUTIVO

(C.U.P. H51B03000050009)

LOTTO 2 - TRATTA "B"
Dal Km 29+300 al Km 38+700

TITOLO ELABORATO:

PROGETTO DELL'INFRASTRUTTURA
OPERE D'ARTE MINORI: ATTRAVERSAMENTO IDRAULICO - TOMBINI CIRCOLARI
TC.2B.06 - Roggia Seriola - Viabilità VS.2B.006 - (km 0+400.72)
PROFILO IDRAULICO - STATO DI PROGETTO

PV E SR VS TC 2 B 0 0 6 - 0 0 4 0 0 0 1 D A 0

SCALA: 1:50 - 1:250

REV.	DESCRIZIONE	REDATTO	DATA	VERIFICATO	DATA	APPROVATO	DATA
0	PRIMA EMISSIONE	I.C. Srl	25/11/2013	SIPAL	26/11/2013	SIS	27/11/2013

IL RESPONSABILE DEL PROCEDIMENTO:
Ing. Giuseppe FASIOL

IL COMMISSARIO:
Ing. Silvano VERNIZZI

☐ **VALIDAZIONE:**
PROTOCOLLO : _____
DEL: _____