




FASE 1:
TRAFFICO:
 - VIABILITA' VIA VENEZIA
 SU SEDE ATTUALE
LAVORAZIONI:
 - STATO DI FATTO

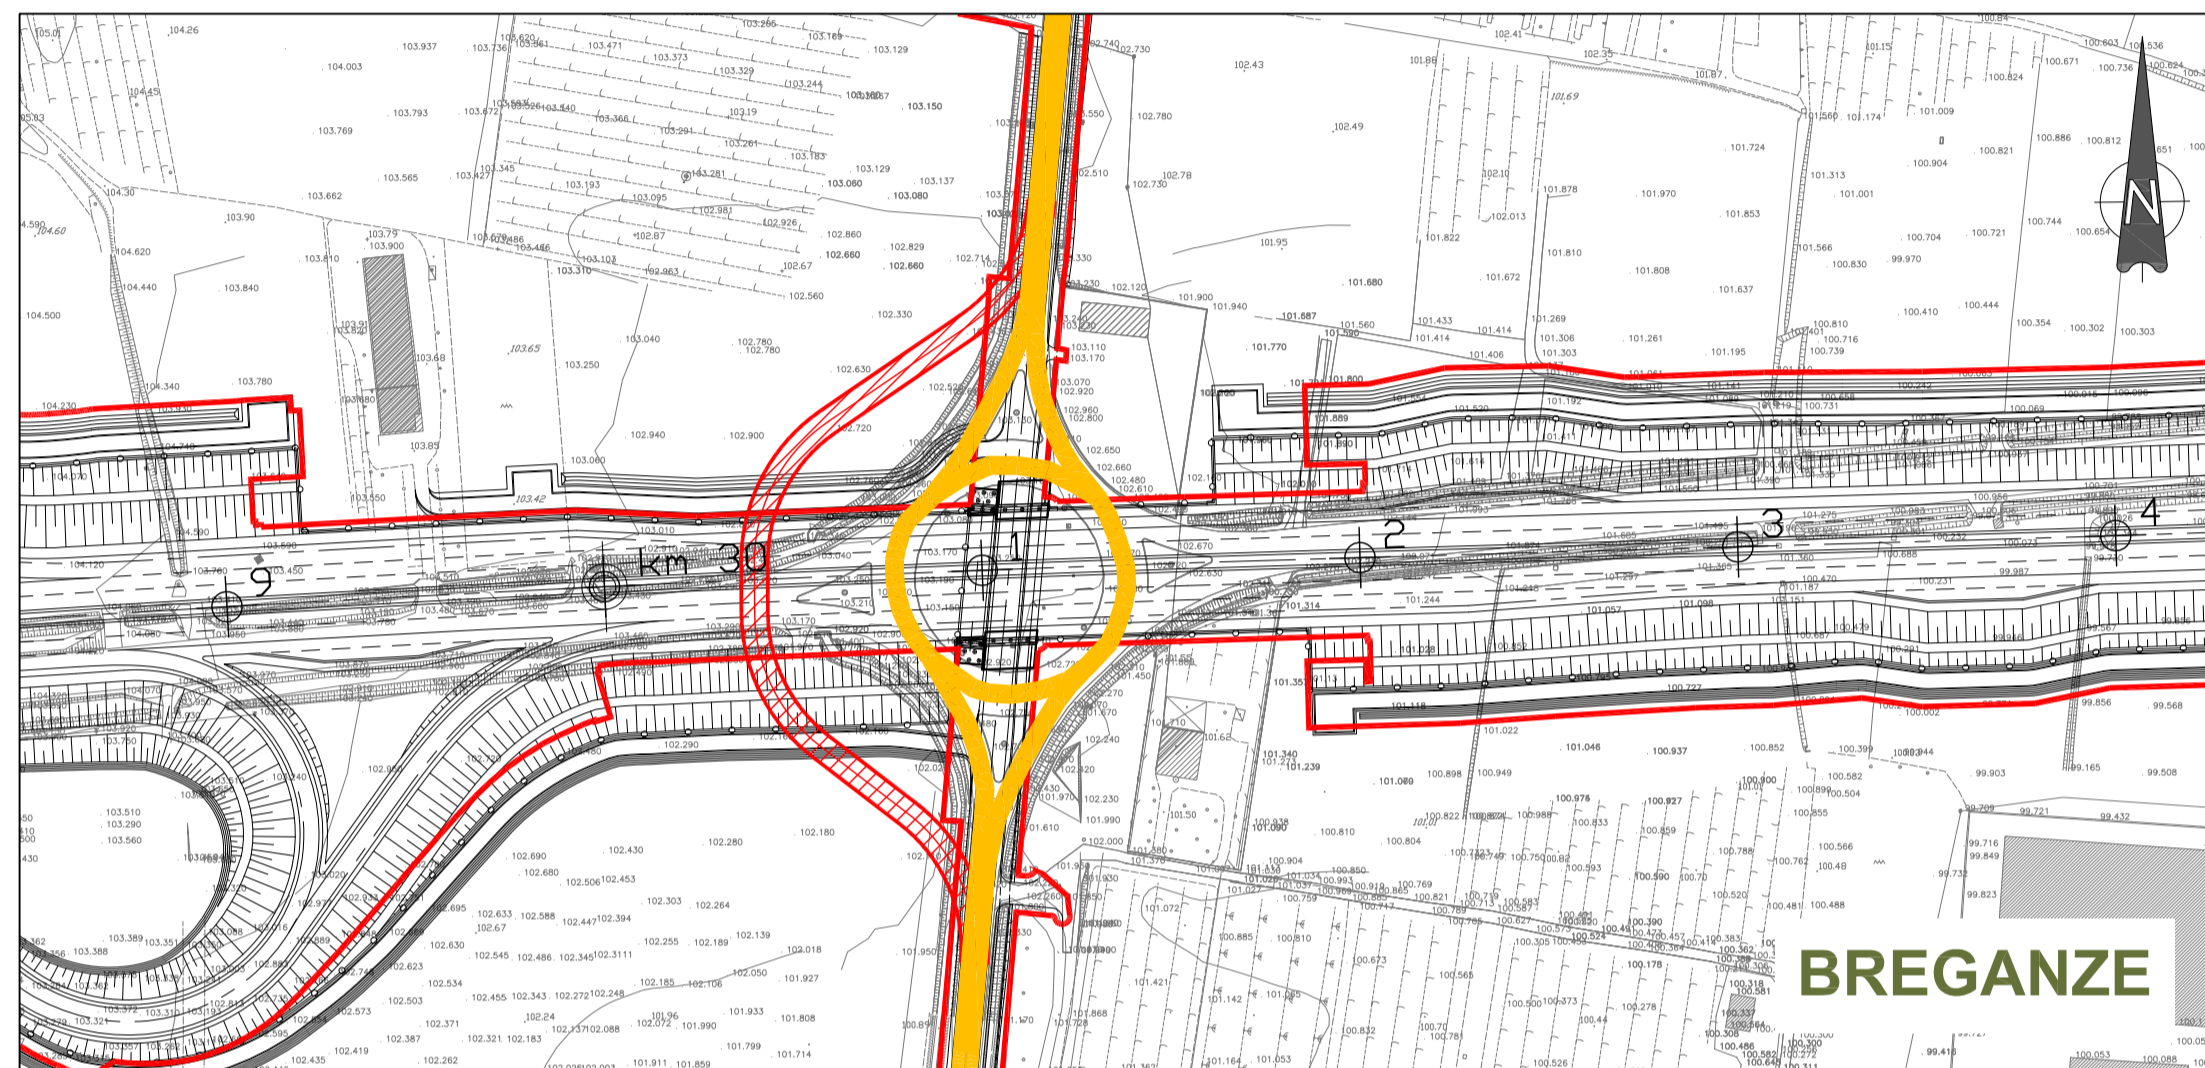



FASE 2:
TRAFFICO:
 - VIABILITA' VIA VENEZIA
 SU SEDE ATTUALE
LAVORAZIONI:
 - REALIZZAZIONE LAVORI
 PER NUOVA VIABILITA'
 VIA VENEZIA IN SEDE
 PROVVISORIA

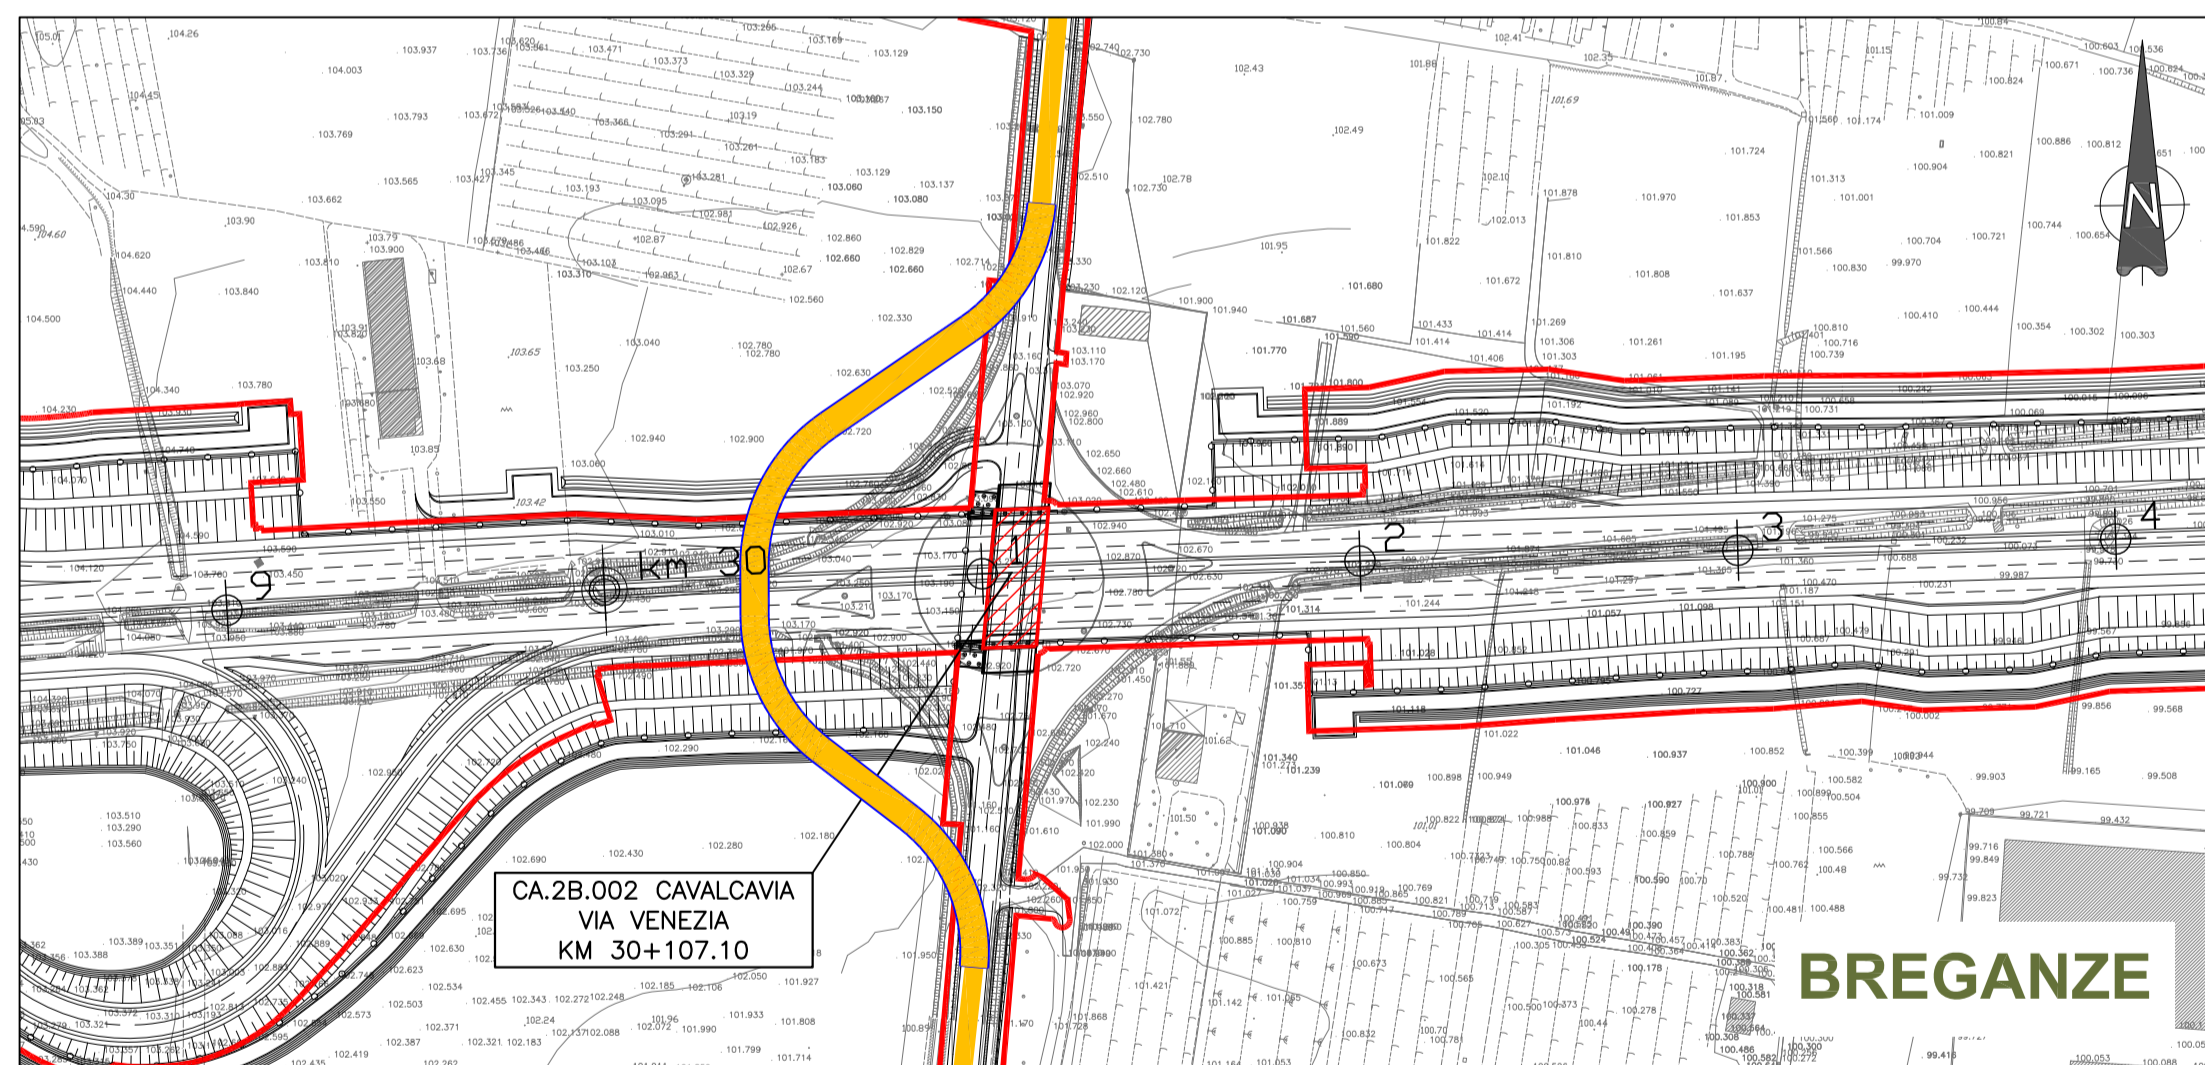

FASE 3:
TRAFFICO:
 - DEVIAZIONE SU NUOVA
 VIABILITA' VIA VENEZIA
 IN SEDE PROVVISORIA
LAVORAZIONI:
 - REALIZZAZIONE DEL
 CAVALCAVIA CA.2B.002

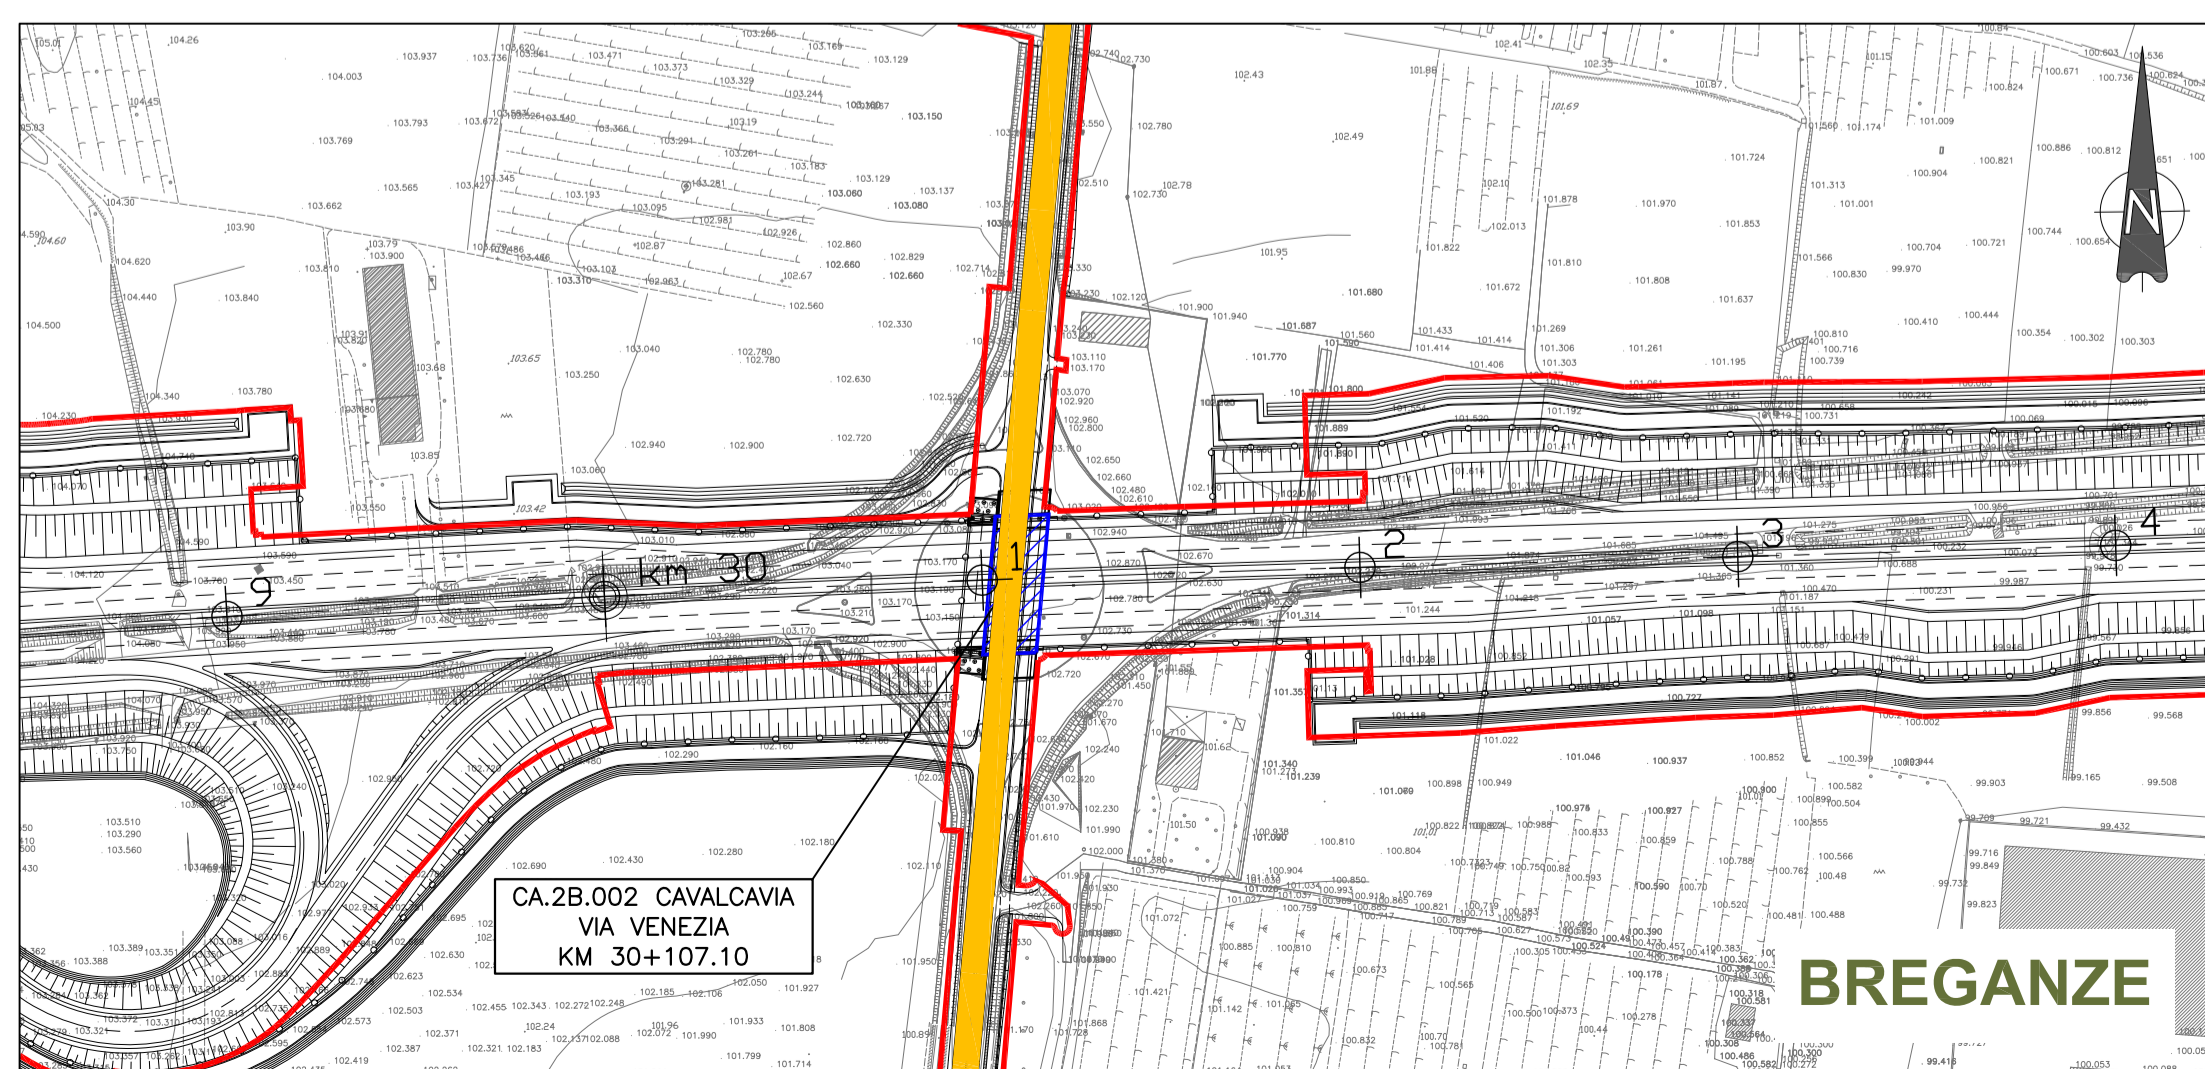

FASE 4:
TRAFFICO:
 - DEVIAZIONE VIA VENEZIA
 SU NUOVA VIABILITA' SOPRA
 IL CAVALCAVIA CA.2B.002

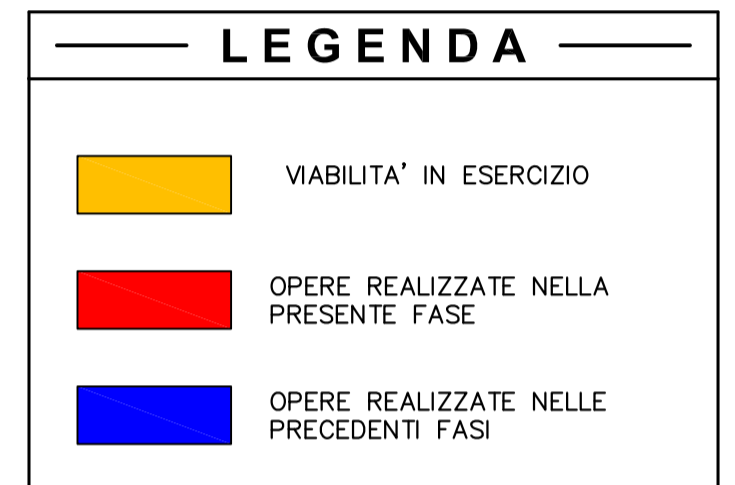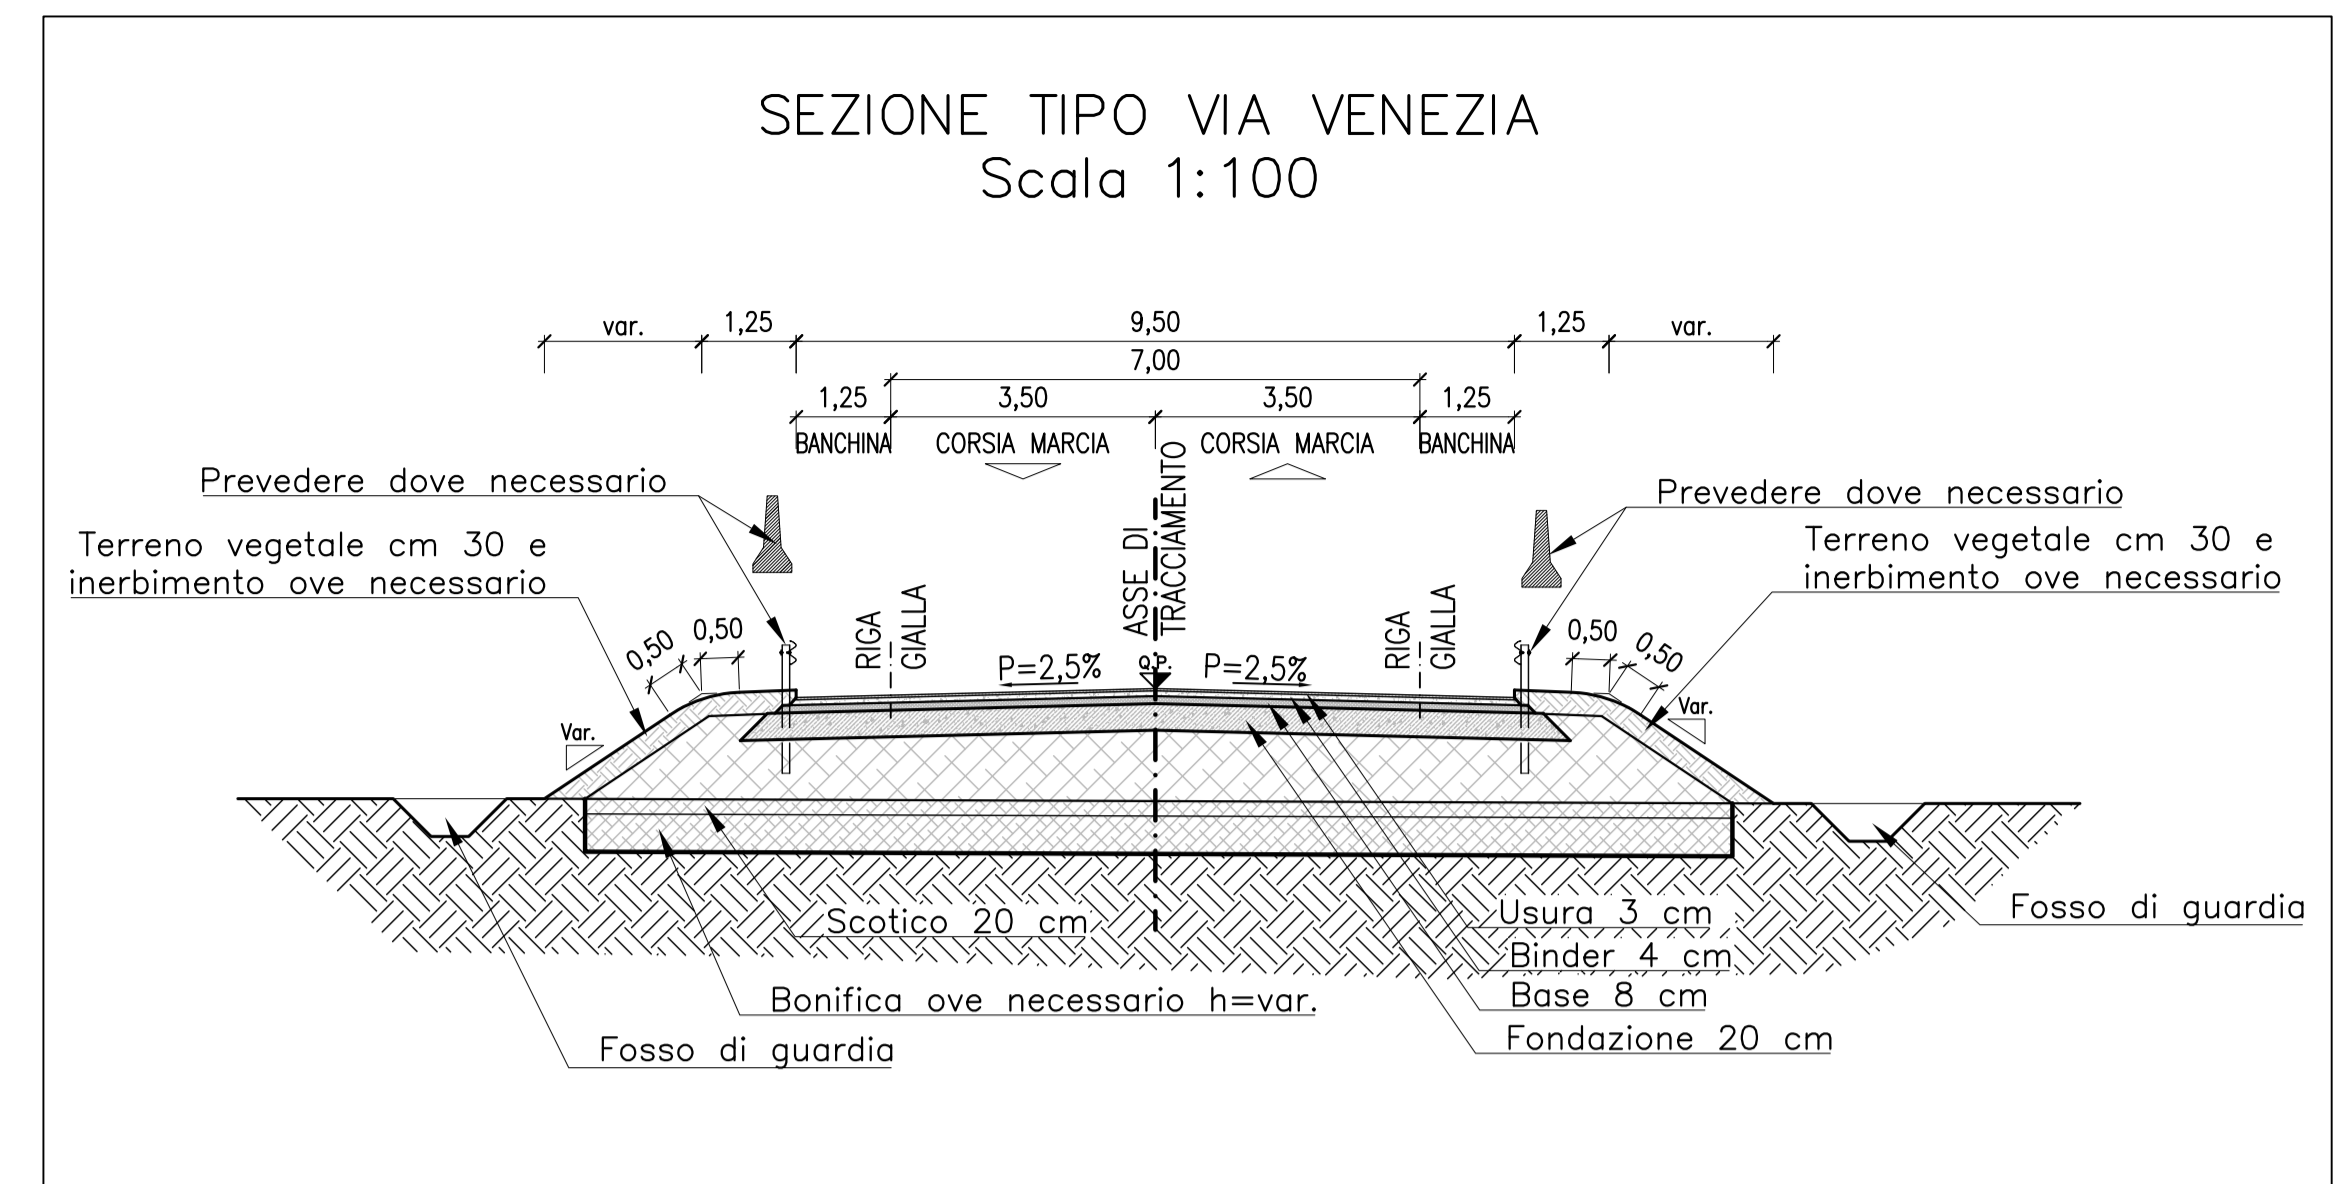

DEVIAZIONE ALLA PROGR. Km 30+107.10

SUPERSTRADA A PEDAGGIO PEDEMONTANA VENETA	
1. DEVIAZIONE STRADALE VIA VENEZIA	39,1
2. CAVALCAVIA CAVALCAVIA STRADA	39,4
3. ESPROPRIO DEVIAZIONE	27,6
4. IMPIANTO LUMINOSI DEVIAZIONE E ESPROPRIO DEVIAZIONE	27,6

STATO DI FATTO - (Foto n. 1)



STATO DI FATTO - (Foto n. 2)



COMMISSARIO DELEGATO PER L'EMERGENZA
 DETERMINATASI NEL SETTORE DEL TRAFFICO E DELLA MOBILITÀ NEL
 TERRITORIO DELLE PROVINCE DI TREVISO E VICENZA

SUPERSTRADA A PEDAGGIO PEDEMONTANA VENETA

CONCESSIONARIO		PROGETTISTA					
SPV srl Via Invorio, 24/A 10146 Torino	Società di progetto ai sensi dell'art. 156 D.LGS 163/06 sublicendata all'ATI	SIPAL S.p.A. Via Invorio, 24/A 10146 Torino	SIPAL S.p.A. Via Invorio, 24/A 10146 Torino				
RESPONSABILE PROGETTAZIONE 1211 Dott. Ing. Claudio Dogliani	RESPONSABILE INTEGRAZIONE PRESTAZIONI SPECIALISTICHE Ing. GEORGIOS MALAMARAS n° 8178 H PADOVA * ONI 015	SUPPORTO ALLA PROGETTAZIONE DELL'INFRASTRUTTURA E DELLE OPERE CIVILI ORDINE INGEGNERI PROVINCIA TARANTO Dott. Ing. TURSO Adriano n° 1400 Sezione A Settore Civile Ambientale e Industriale Informazione					
COORDINATORE PER LA SICUREZZA IN FASE DI PROGETTAZIONE Arch. Fabrizio BONOMI n° 3101	GEOLOGO ALESSIO Carlo n° 255	PROGETTO ESECUTIVO (C.U.P. H51B03000050009)					
N. Progr. _____ Cartella N. _____		LOTTO 2 - TRATTA "B" Dal Km 29+300 al Km 38+700					
TITOLO ELABORATO: PROGETTO DELL'INFRASTRUTTURA CANTIERIZZAZIONE DEVIAZIONI STRADALI Deviiazione stradale Via Venezia - PK 30+107.10							
PVECNDSGE2B000-0010001DA0		SCALA: 1:2.000					
REV.	DESCRIZIONE	REDATTO	DATA	VERIFICATO	DATA	APPROVATO	DATA
0	PRIMA EMISSIONE	SIS	25/11/2013	SIPAL	26/11/2013	SIS	27/11/2013
IL RESPONSABILE DEL PROCEDIMENTO: Ing. Giuseppe FASIOL		IL COMMISSARIO: Ing. Silvano VERNIZZI		<input type="checkbox"/> VALIDAZIONE: PROTOCOLLO: _____ DEL: _____			