SEZIONE N. : 1

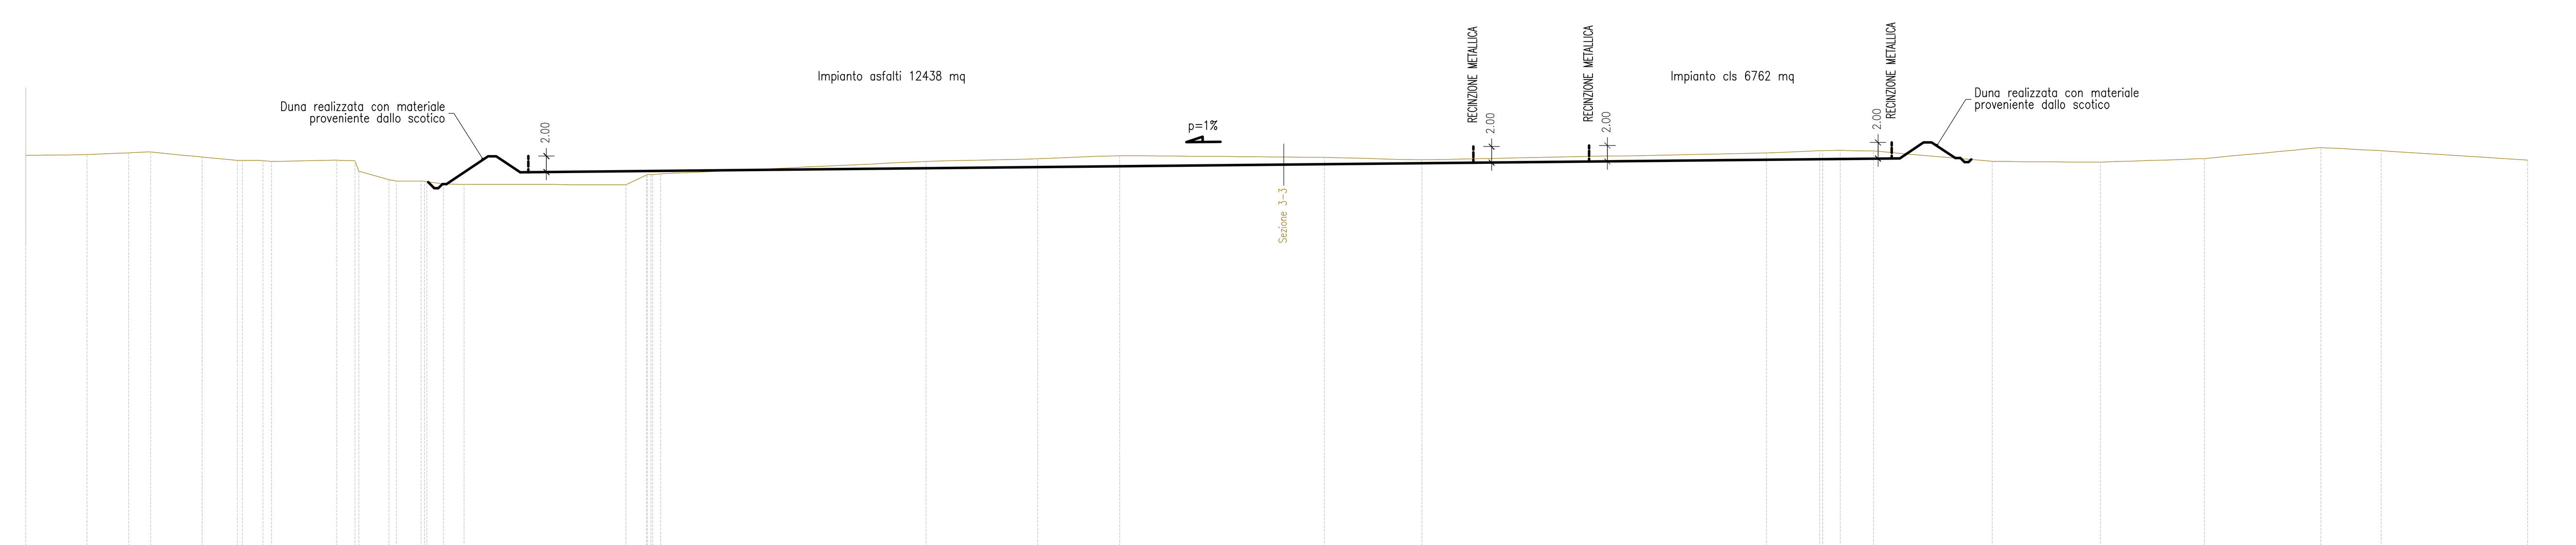

SCALA 1:500

Quota Rif. -40.000

QUOTE TERRENO	9.84	9.92	10.15	10.27	9.62	9.22	9.21	9.18	9.08	9.24	9.15	7.85	6.81	6.61	6.63	6.54	6.27	6.18	6.18	7.39	7.52	9.08	9.42	9.82	9.58	9.28	10.13	10.44	10.45	10.46	10.39	9.08	8.99	9.43	10.82	10.42	9.25
DIST.PARZIALI TERRENO	7.68	5.19	2.77	6.42	4.41	2.57	1.07	8.18	2.26	3.79	0.90	3.12	2.06	2.60	20.24	2.58	1.01	33.21	13.99	10.22	25.61	12.18	43.10	6.66	2.18	4.16	14.86	13.56	12.99	14.55	7.55	18.29
QUOTE PROGETTO	7.73	7.74	8.72	9.45	9.46
DIST.PARZIALI PROGETTO	1.02	98.19	1.01

SEZIONE N. : 2

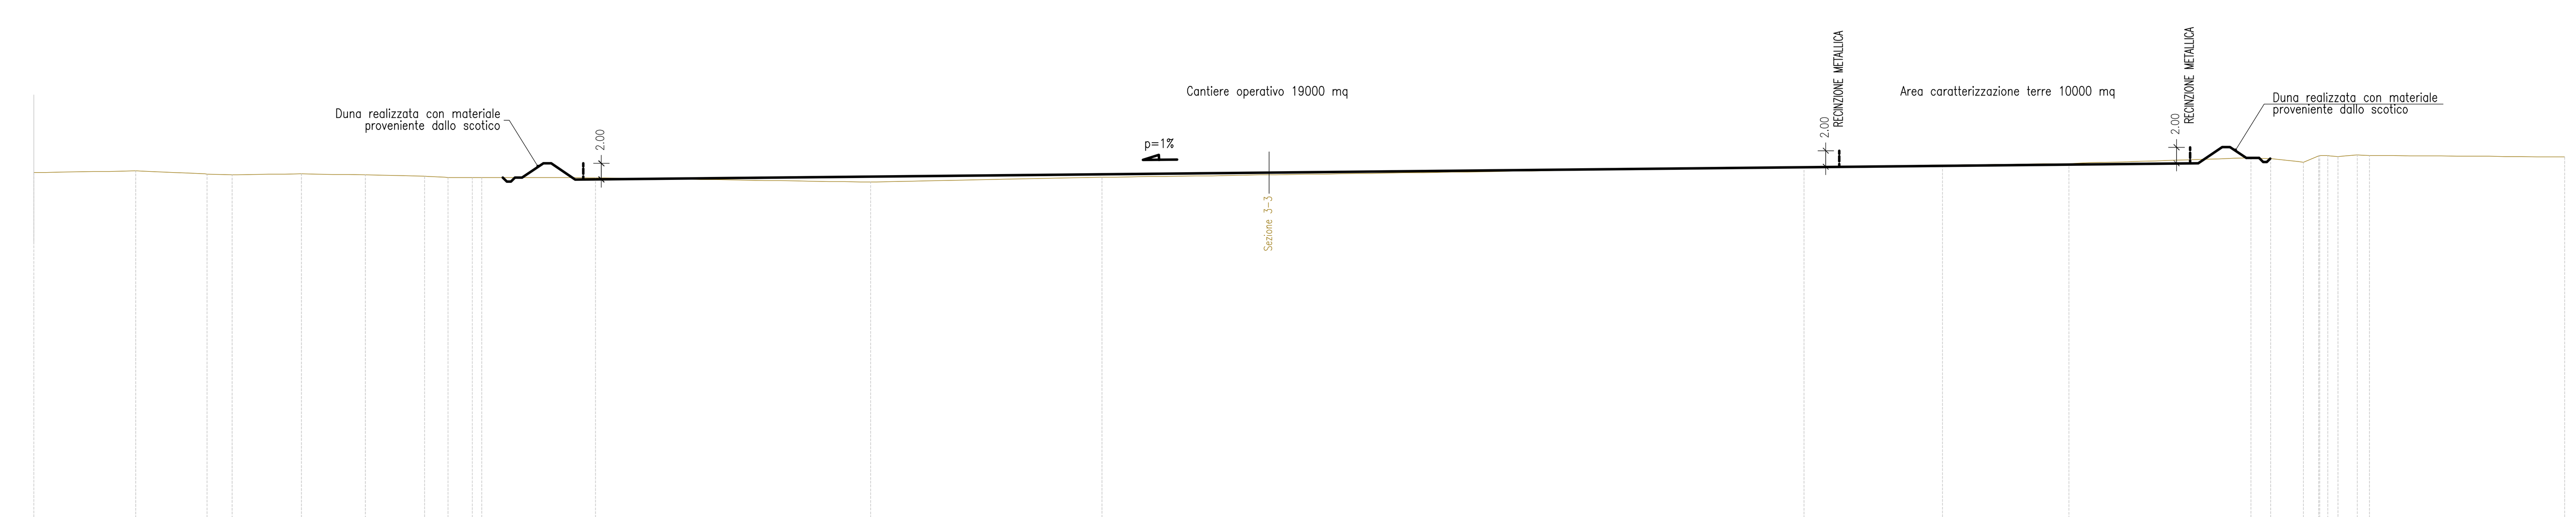

SCALA 1:500

Quota Rif. -35.000

QUOTE TERRENO	10.47	10.67	10.29	10.19	10.31	10.18	10.02	9.85	9.86	9.86	9.82	9.28	9.88	11.16	11.42	11.60	12.32	12.22	11.76	12.56	12.47	12.67	12.62	12.42
DIST.PARZIALI TERRENO	12.77	8.92	3.11	8.70	8.01	7.40	2.92	3.03	1.18	14.24	34.41	28.96	87.84	17.30	15.83	22.76	2.45	4.10	1.93	1.01	1.28	2.37	1.55	24.41
QUOTE PROGETTO	9.61	9.62	11.19	11.63	11.64
DIST.PARZIALI PROGETTO	1.01	157.13	43.88	1.01

SEZIONE N. : 3

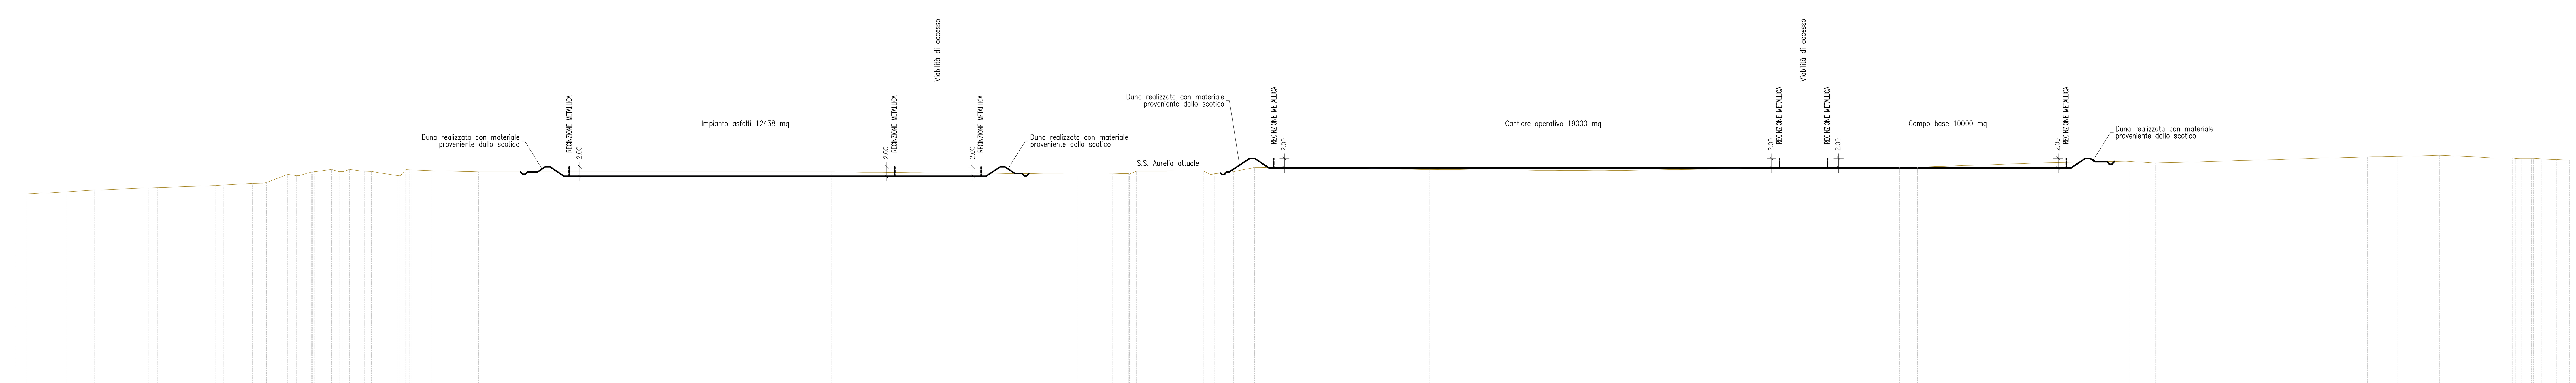

SCALA 1:500

Quota Rif. -40.000

QUOTE TERRENO	5.00	5.01	5.46	5.79	6.25	6.33	6.76	6.87	7.23	7.27	7.40	8.66	9.09	8.82	8.84	9.58	9.66	10.14	9.67	10.15	9.75	9.72	8.86	9.97	10.06	9.88	9.64	9.62	9.16	9.19	9.28	9.76	9.79	9.78	9.13	9.23	9.68	10.57	10.12	9.89	10.54	10.68	10.64	11.48	11.89	11.82	11.47	12.78	12.88	13.13	12.56	12.56	12.45	12.46	12.46	12.35	12.23	12.11
DIST.PARZIALI TERRENO	2.34	8.39	5.68	11.41	1.99	12.18	1.71	6.03	1.76	3.27	1.10	1.66	2.57	3.64	1.60	1.37	3.21	1.38	5.37	1.08	3.92	10.03	74.17	51.70	7.53	3.40	1.33	12.56	1.55	1.45	3.98	4.40	36.72	36.96	46.06	15.87	3.84	24.71	19.14	5.42	44.53	6.23	8.90	11.68	3.64	2.22	1.78	3.06	2.74
QUOTE PROGETTO	8.69	8.69	8.69	8.69	8.69	10.48	10.48	10.48	10.48	10.48	10.48
DIST.PARZIALI PROGETTO	1.00	74.17	18.16	1.00	59.53	1.01	106.42	10.10	50.19	1.01

Società Autostrada Tirrenica p.A.
GRUPPO AUTOSTRADE PER L'ITALIA S.p.A.

AUTOSTRADA (A12) : ROSIGNANO – CIVITAVECCHIA
LOTTO 4
TRATTO: GROSSETO SUD – FONTEBLANDA

PROGETTO DEFINITIVO

INFRASTRUTTURA STRATEGICA DI PREMINENTE INTERESSE NAZIONALE LE CUI PROCEDURE DI APPROVAZIONE SONO REGOLATE DALL' ART. 161 DEL D.LGS. 163/2006

CN – CANTIERIZZAZIONE E FASI COSTRUTTIVE

AREE DI CANTIERE CAVE E DEPOSITI

CB01 – CAMPO BASE
SEZIONI

IL RESPONSABILE PROGETTAZIONE SPECIALISTICA	IL RESPONSABILE INTEGRAZIONE PRESTAZIONI SPECIALISTICHE	IL DIRETTORE TECNICO
Geom. Maurizio Plebani, Ord. Geom. Prov. Milano N. 8574	Ing. Alessandro Alfi, Ord. Ingg. Milano N. 20015	Ing. Maurizio Torresi, Ord. Ingg. Milano N. 16492
RESPONSABILE UFFICIO CAP	COORDINATORE GENERALE APS	RESPONSABILE DIREZIONE SVILUPPO INFRASTRUTTURE

RIFERIMENTO ELABORATO	DIRETTORIO codice commessa	N.Prog.	FILE unita'	n. progressivo	DATA:	REVISIONE n.	data
–	1 2 1 2 1 4	0 1	C A P	3 0 2 – –	FEBBRAIO 2011		
–					SCALA: 1:500		

spea autostrade – ingegneria europea

ELABORAZIONE GRAFICA A CURA DI :
ELABORAZIONE PROGETTUALE A CURA DI :
CONSULENZA A CURA DI :
IL RESPONSABILE UFFICIO/UNITA' : Geom. Maurizio Plebani, Ord. Geom. Prov. Milano N. 8574

RESPONSABILE DI COMMESSA	VISTO DEL COMMITTENTE	VISTO DEL CONCEDENTE
Ing. Giambattista Brancaccio, Ord. Ingg. Roma N. 15710	SAT	
COORDINATORE OPERATIVO DI PROGETTO		

IL PRESENTE DOCUMENTO NON POTRA' ESSERE COPIATO, RIPRODOTTO O ALTRIMENTI PUBBLICATO, IN TUTTO O IN PARTE, SENZA IL CONSENSO SCRITTO DELLA SOC. AUTOSTRADE PER L'ITALIA S.P.A. OGNI UTILIZZO NON AUTORIZZATO SARA' PERSEGUITO A NORMA DI LEGGE.
THIS DOCUMENT MAY NOT BE COPIED, REPRODUCED OR PUBLISHED, EITHER IN PART OR IN ITS ENTIRETY, WITHOUT THE WRITTEN PERMISSION OF SOC. AUTOSTRADE PER L'ITALIA S.P.A. UNAUTHORIZED USE WILL BE PROSECUTED BY LAW.