
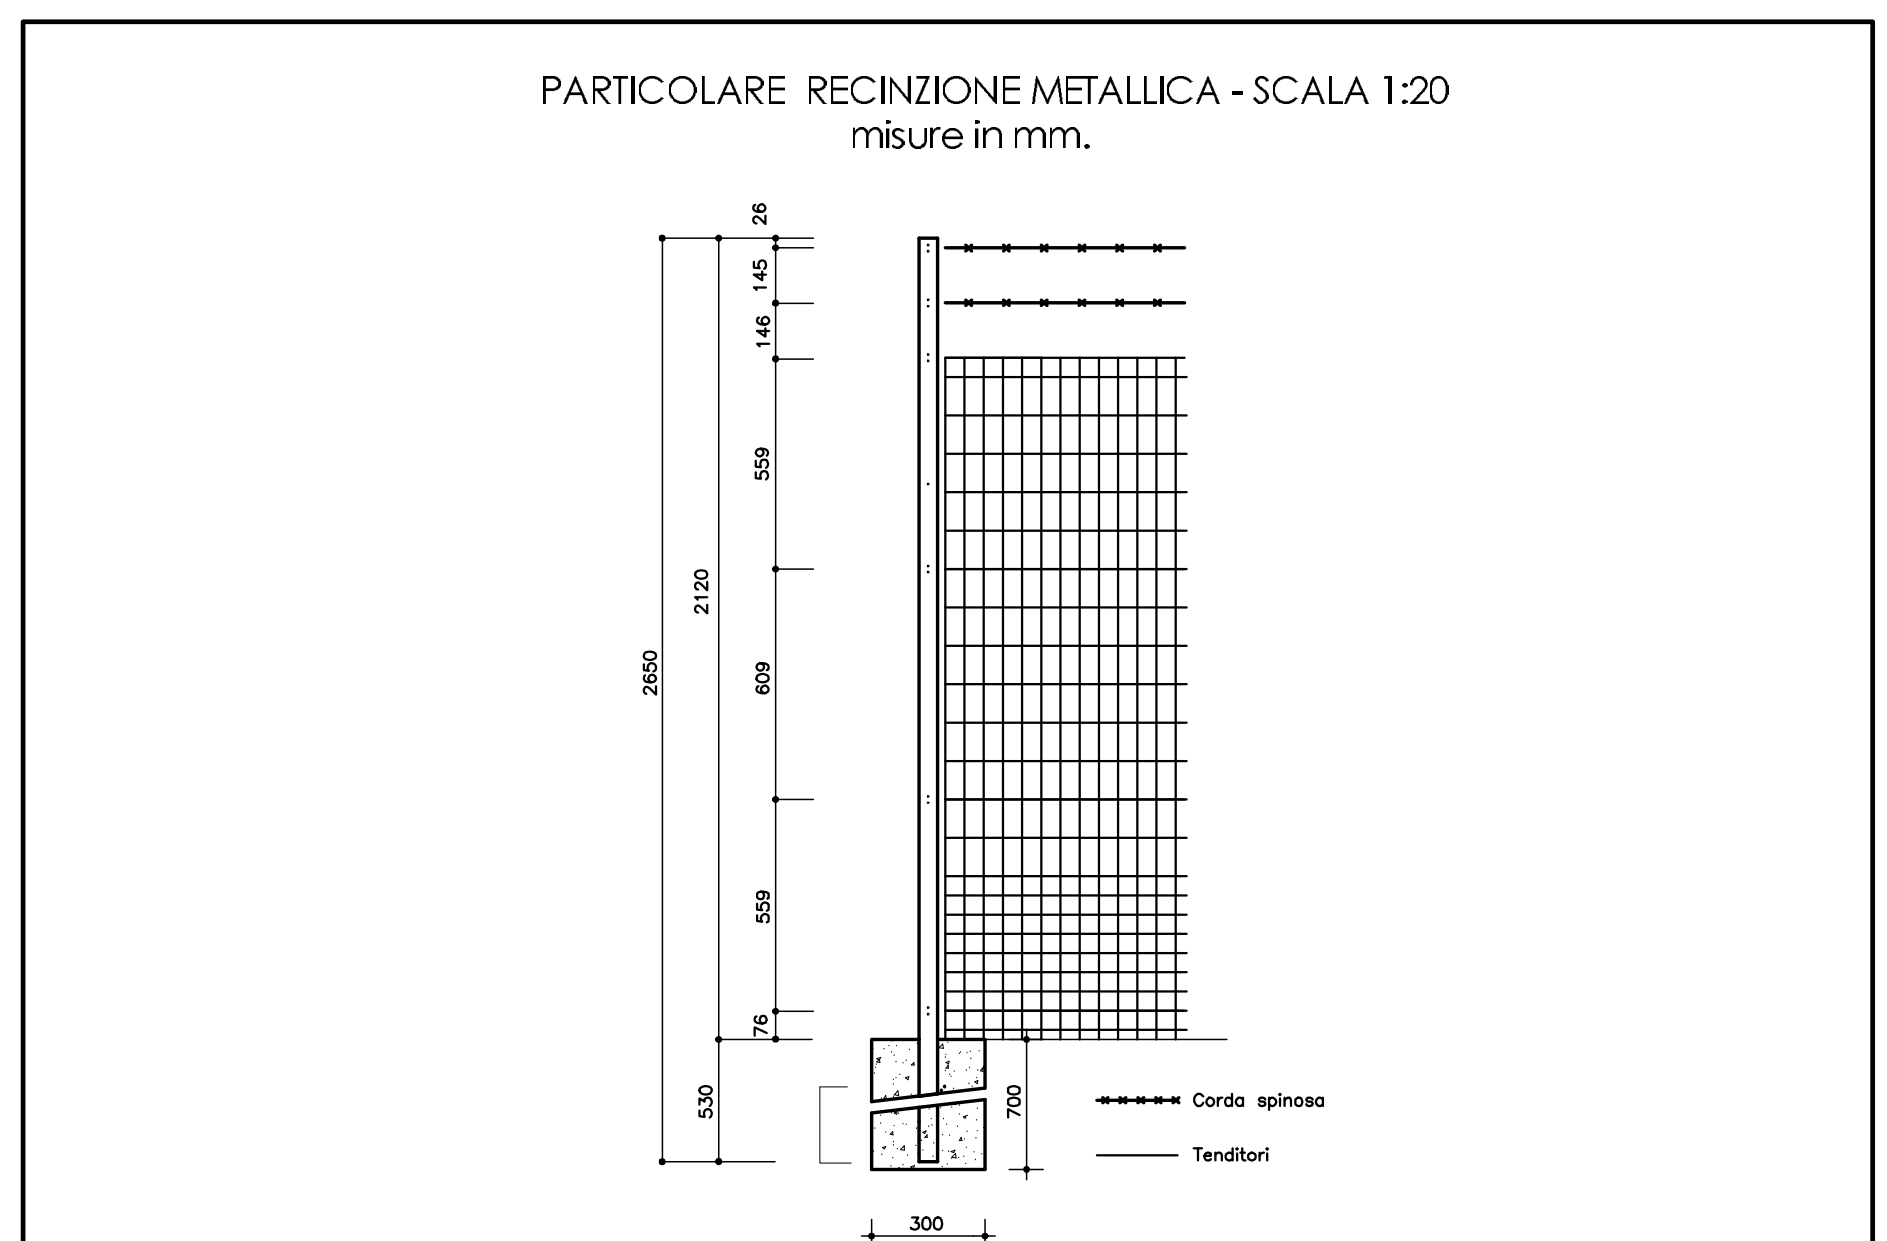
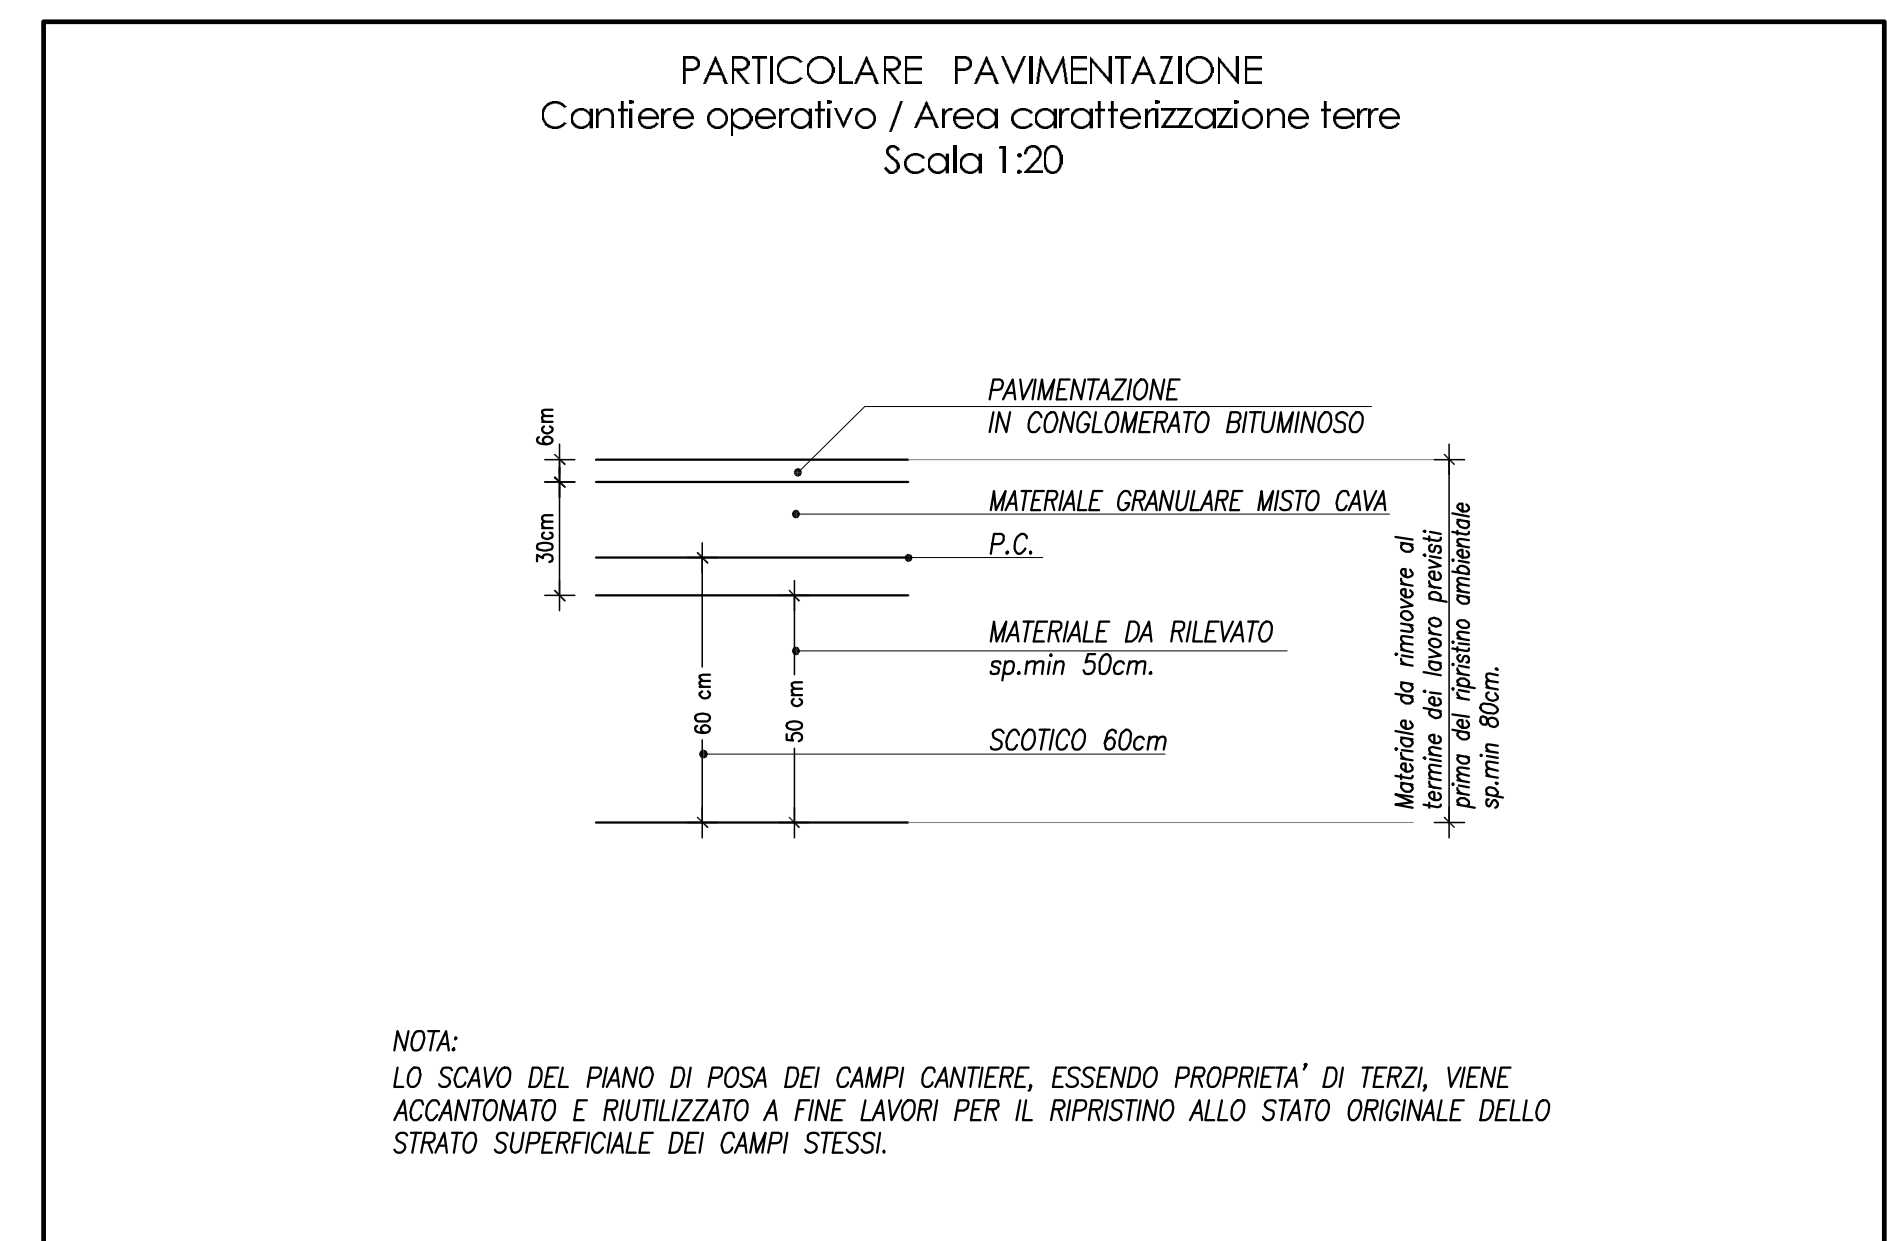


- APPRESTAMENTI DI CANTIERE**
- ① CHIARIFLOCCULAZIONE CON SEDIMENTAZIONE FINALE, DOLORETTURA E CORREZIONE DEL PH CON VASCA DI RECUPERO
  - ② IMPIANTO PRIME PIOGGE CON CORREZIONE DI PH
  - ③ BOX UFFICI/CANTIERE
  - ④ PARCHEGGIO AUTOVEETURE
  - ⑤ SOSTA MEZZI DI CANTIERE
  - ⑥ AREA STOCCAGGIO MATERIALI
  - ⑦ CISTERNA ACQUA
  - ⑧ SERBATOI CARBURANTI < 9 mc
  - ⑨ CONTENIERI RIFIUTI
  - ⑩ VASCA LAVAGGIO CANALA AUTOBETONIERA
  - ⑪ LAVAGGIO RUOTE
  - ⑫ PUNTO INCONTRO EMERGENZA 118
  - ⑬ GRUPPI ELETTROGENI IN AMBIENTE INSONORIZZATO
  - ⑭ OFFICINA / DEPOSITO
  - ⑮ BOX LOCALE SPOGLIATOI - WC - RICOVERO
  - ⑯ ALLOGGIO, LAVANDERIA, SPOGLIATOI PER 12 PERSONE
  - ⑰ REFETTORIO 150 PERSONE, CUCINA, ZONA RICREATIVA, SALA FORMAZIONE PERSONALE
  - ⑱ INFERMERIA - SOCCORSO TECNICO VV.FF.
  - ⑳ PESA AUTOMEZZI DI CANTIERE
- RECINZIONE IN RETE METALLICA E PALETTI IN FERRO H=2.50
  - PIAZZALE IN ASFALTO
  - BASAMENTI IN CLS
  - DELIMITAZIONE AREE DI SOSTA
  - PERCORSI MEZZI DI CANTIERE

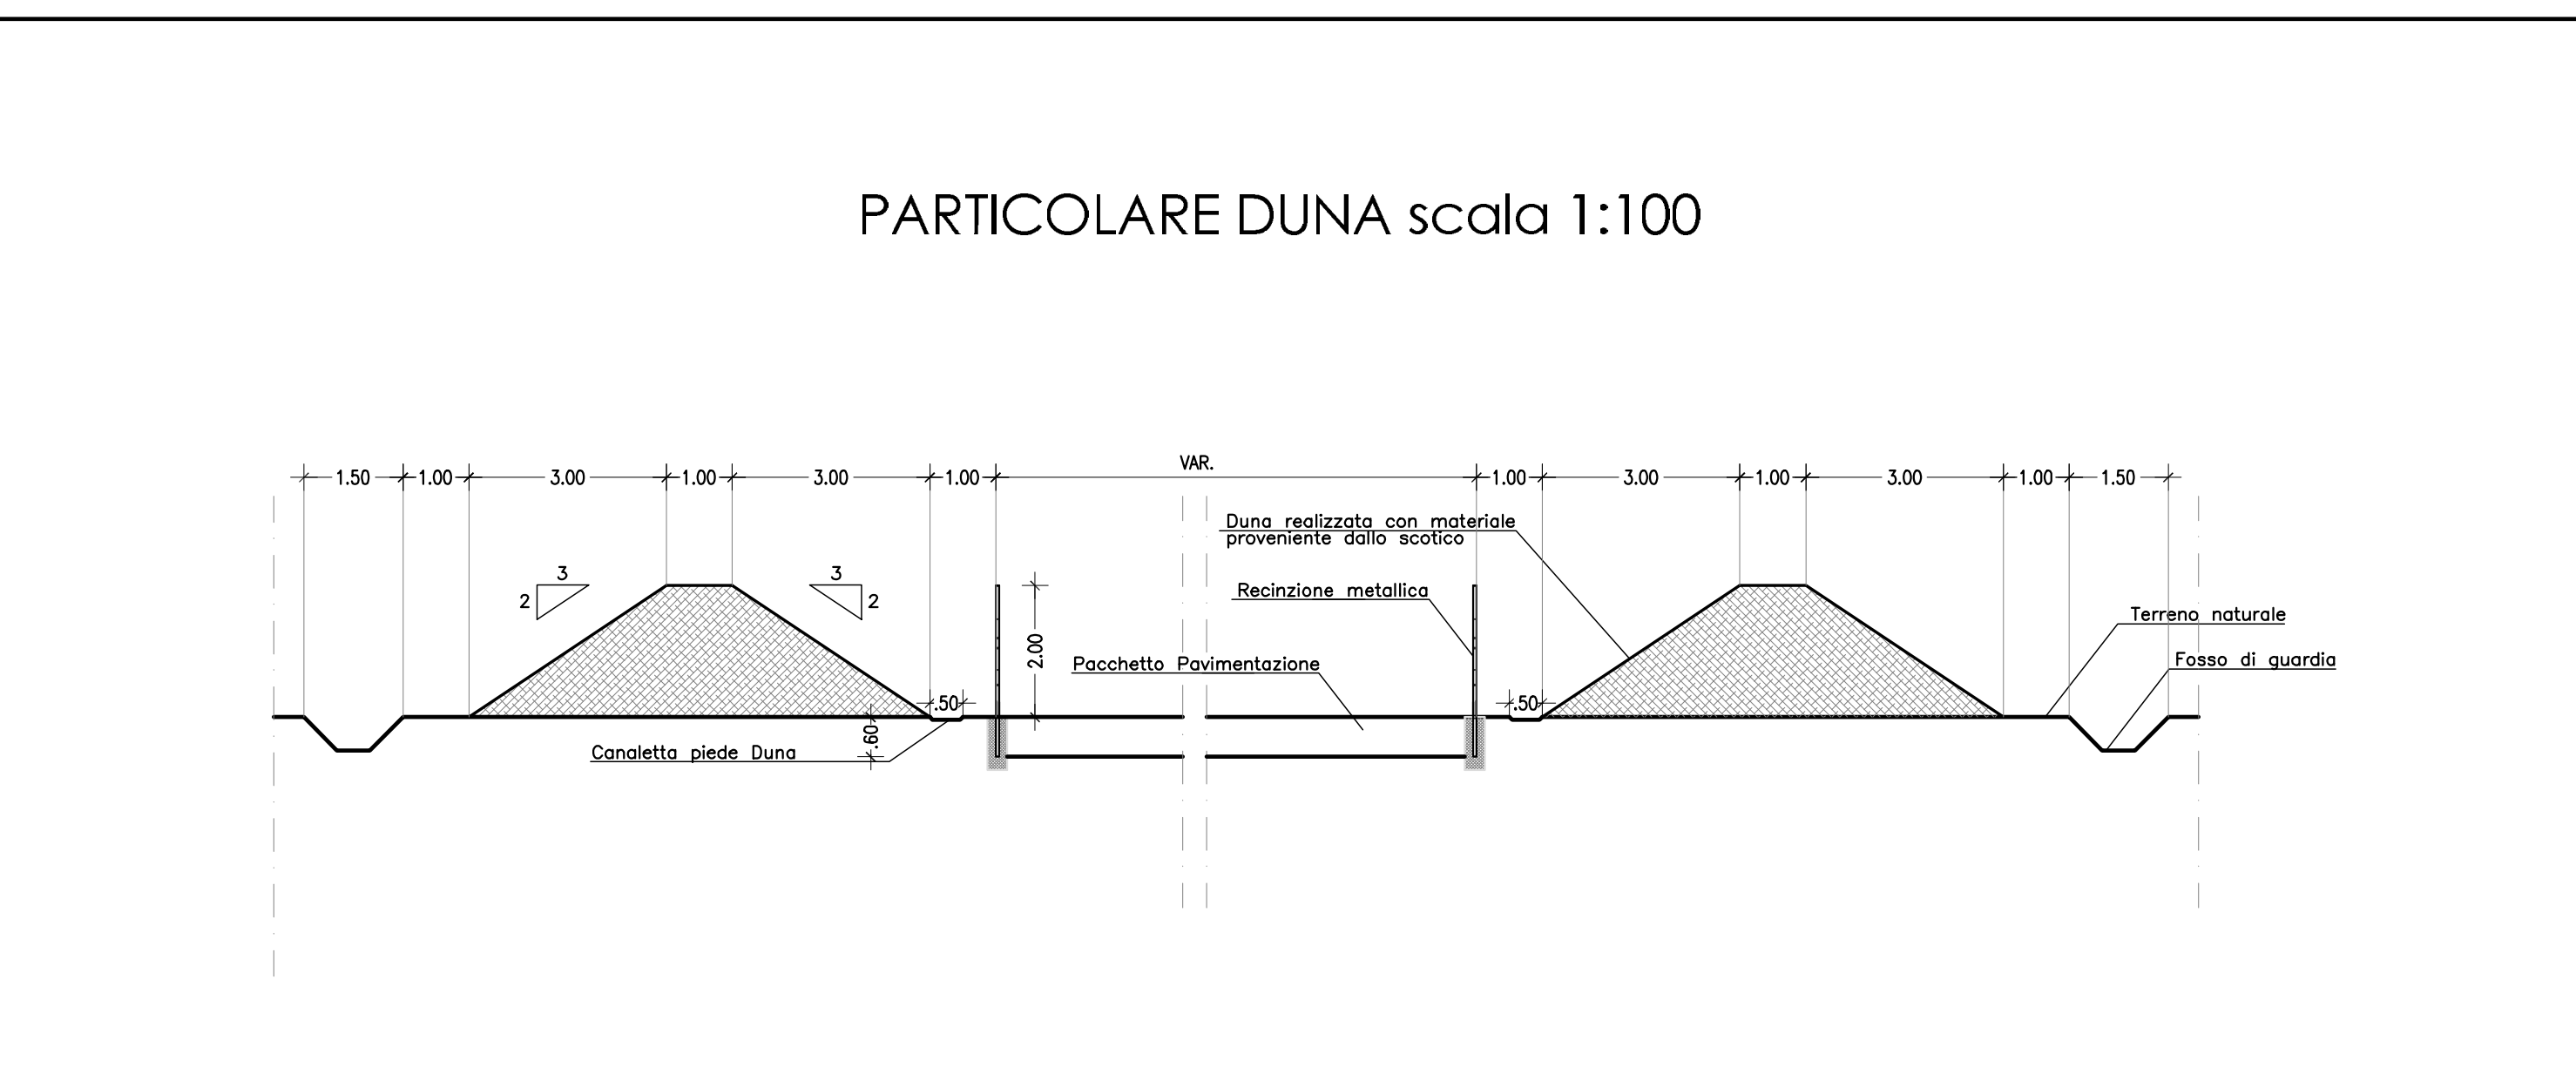

**SAT** Società Autostrada Tirrenica p.A.  
GRUPPO AUTOSTRADE PER L'ITALIA S.p.A.

**AUTOSTRADA (A12) : ROSIGNANO - CIVITAVECCHIA**  
**LOTTO 4**

TRATTO: GROSSETO SUD - FONTEBLANDA

**PROGETTO DEFINITIVO**

INFRASTRUTTURA STRATEGICA DI PREMINENTE INTERESSE NAZIONALE LE CUI PROCEDURE DI APPROVAZIONE SONO REGOLATE DALL' ART. 161 DEL D.LGS. 163/2006

RESPONSABILE PROGETTAZIONE		RESPONSABILE INTERPRETAZIONE		RESPONSABILE TECNICO													
Gen. Maurizio Pignatelli	Ing. Alessandro Viti	Ing. Maurizio Turchetti	Ing. Maurizio Turchetti	Ing. Maurizio Turchetti	Ing. Maurizio Turchetti												
Gen. Gian. Prov. Milano N. 8574	Gen. Gian. Prov. Milano N. 20313	Gen. Gian. Prov. Milano N. 20313	Gen. Gian. Prov. Milano N. 19492	Gen. Gian. Prov. Milano N. 8574	Gen. Gian. Prov. Milano N. 8574												
COORDINATORE GENERALE OSP		COORDINATORE GENERALE VVS		RESPONSABILE SEZIONE SALUPPO STRUTTURALE													
<table border="1"> <thead> <tr> <th>REVISIONI</th> <th>CLASSIFICAZIONE</th> <th>DATA</th> <th>REVISIONE</th> </tr> </thead> <tbody> <tr> <td>1</td> <td>1</td> <td>12/12/14</td> <td>1</td> </tr> <tr> <td>2</td> <td>2</td> <td>14/01/15</td> <td>2</td> </tr> </tbody> </table>						REVISIONI	CLASSIFICAZIONE	DATA	REVISIONE	1	1	12/12/14	1	2	2	14/01/15	2
REVISIONI	CLASSIFICAZIONE	DATA	REVISIONE														
1	1	12/12/14	1														
2	2	14/01/15	2														
<b>spea</b> <b>ingegneria</b> <small>strutturale</small>		<b>ingegneria</b> <small>strutturale</small>		<small>Gen. Maurizio Pignatelli</small> <small>Gen. Gian. Prov. Milano N. 8574</small>													
<b>RESPONSABILE DI COMESSA</b> <small>Ing. Gianfranco Biondani</small> <small>Gen. Gian. Prov. Milano N. 13910</small>		<b>VITO DEL COMMITENTE</b> <small>SAT</small>		<b>VITO DEL CONCESSIONARIO</b> <small>SAT</small>													

NOTA:  
LO SCALO DEL PIANO DI POSA DEI CAMPI CANTIERE, ESSENDO PROPRIETA' DI TERZO, VIENE ACCANTONATO E UTILIZZATO A FINE LAVORI PER IL APPRESTIVO ALLO STATO ORIGINALE DELLO STRATO SUPERIORE DEI CAMPI STESSI.