

# LEGENDA


## Monitoraggio Ambientale

- Localizzazione punto di monitoraggio componente
- PAE\_N codice punto di monitoraggio
- Area di pertinenza punto di monitoraggio
- fasi di monitoraggio
- Fascia di buffering 1000m

### ELEMENTI DELLA CONNETTIVITA' ECOLOGICA

- ambiente insediativo ed infrastrutturale
- ambiente pascolivo
- formazioni lineari - siepi e filari
- agroecosistemi con elementi diffusi arborei e arbustivi
- ambienti boschivi di versante con radure intercluse
- ambiente fluviale
- Consumo di suolo conseguente alla realizzazione dei cantieri

### Quadro d'unione

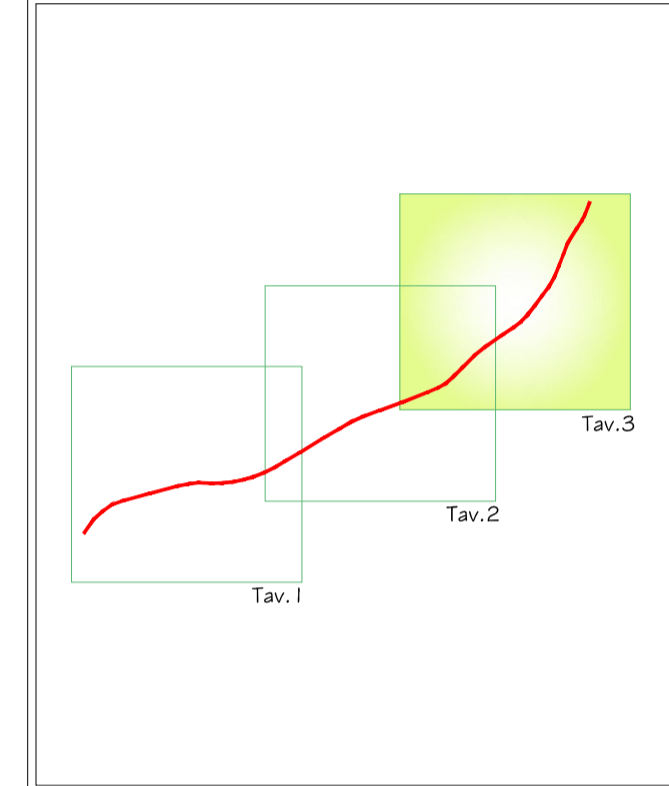

### Viabilità e Aree di cantiere

- viabilità di cantiere
- infrastruttura di progetto
- confini comunali
- Aree di cantiere**
- cantiere base
- cantiere secondario
- aree di accumulo
- aree di scavo



## ASSE VIARIO MARCHE-UMBRIA E QUADRILATERO DI PENETRAZIONE INTERNA MAXI LOTTO 2

LAVORI DI COMPLETAMENTO DELLA DIRETTRICE PERUGIA ANCONA:  
SS. 318 DI "VALFABBRICA", TRATTO PIANELLO - VALFABBRICA  
SS. 76 "VAL D'ESINO", TRATTI FOSSATO VICO - CANCELLI E ALBACINA - SERRA SAN QUIRICO  
"PEDEMONTANA DELLE MARCHE", TRATTO FABRIANO-MUCCIA-SFERCIA.

### MONITORAGGIO AMBIENTALE

<p><b>CONTRAENTE GENERALE:</b></p>	<p><b>Il responsabile del contraente generale:</b> Ing. Federico Montanari</p>
<p><b>IMPRESA AFFIDATARIA:</b></p>	<p><b>Il Direttore Tecnico</b> Ing. Domenico D'Alessandro</p>
<p><b>Il gruppo di lavoro</b> Arch. Emiliano Capozza - (stato fisico dei luoghi) Arch. Roberta Lambertini - (atmosfera) Geol. Francesco Morgante - (suolo) Ing. Martina Carlino - (ambiente idrico) Ing. Antonio Orlando - (rumore e vibrazioni) Arch. Caterina Scamardella - (paesaggio) Dott. Matteo Vetro - (vegetazione flora e fauna)</p>	<p><b>Il Responsabile Ambientale</b> Ing. Claudio Lambertini</p>
<p><b>Il Coordinatore della Sicurezza in fase di Esecuzione</b> Ing. Salvatore Chirico</p>	<p><b>Il Direttore dei Lavori</b> Ing. Peppino Marascio</p>

1.2.A - SS 318 PIANELLO - VALFABBRICA  
MONITORAGGIO AMBIENTALE FASE DI POST OPERAM  
COMPONENTE PAESAGGIO  
CARTA DELLA CONNETTIVITA' ECOLOGICA REALE E POTENZIALE  
TAV 3 DI 3

SCALA: 1:5000

Codice Unico di Progetto (CUP) **F12C03000050021** (Delibera CIPE 13/2004)

Codice elaborato:

Opera	Tratto	Settore	CEE	WBS	Id. doc.	N. prog.	Rev.
L0703	I2A	E	28	MA0804	PLA	I3	A

REV.	DATA	DESCRIZIONE	Redatto	Controllato	Approvato
A	31 - ottobre - 2017	EMISSIONE	ARIEN	ARIEN	DIRPA

