


Tipologia	AO	PO
	%	%
1.1.2. URBANO DISCONTINUO	3,18%	3,18%
2.1.1. SEMINATIVO IN AREE NON IRRIGUE	58,34%	53,79%
2.2.3. OLIVETI	0,27%	0,27%
2.4.2. SISTEMI COLTURALI E PARTICELLARI COMPLESSI	11,79%	11,72%
2.4.3. COLTURE AGRARIE CON SPAZI NATURALI IMPORTANTI	7,85%	7,64%
3.1.1.2. BOSCHI A PREVALENZA DI QUERCE	12,28%	11,90%
3.1.1.6. BOSCHI A PREVALENZA DI SPECIE IGROFILE	4,71%	4,64%
3.1.2.2. BOSCHI DI PINI MONTANI E OROMEDITERRANEI	1,58%	1,54%
aree consumate	0,00%	5,32%

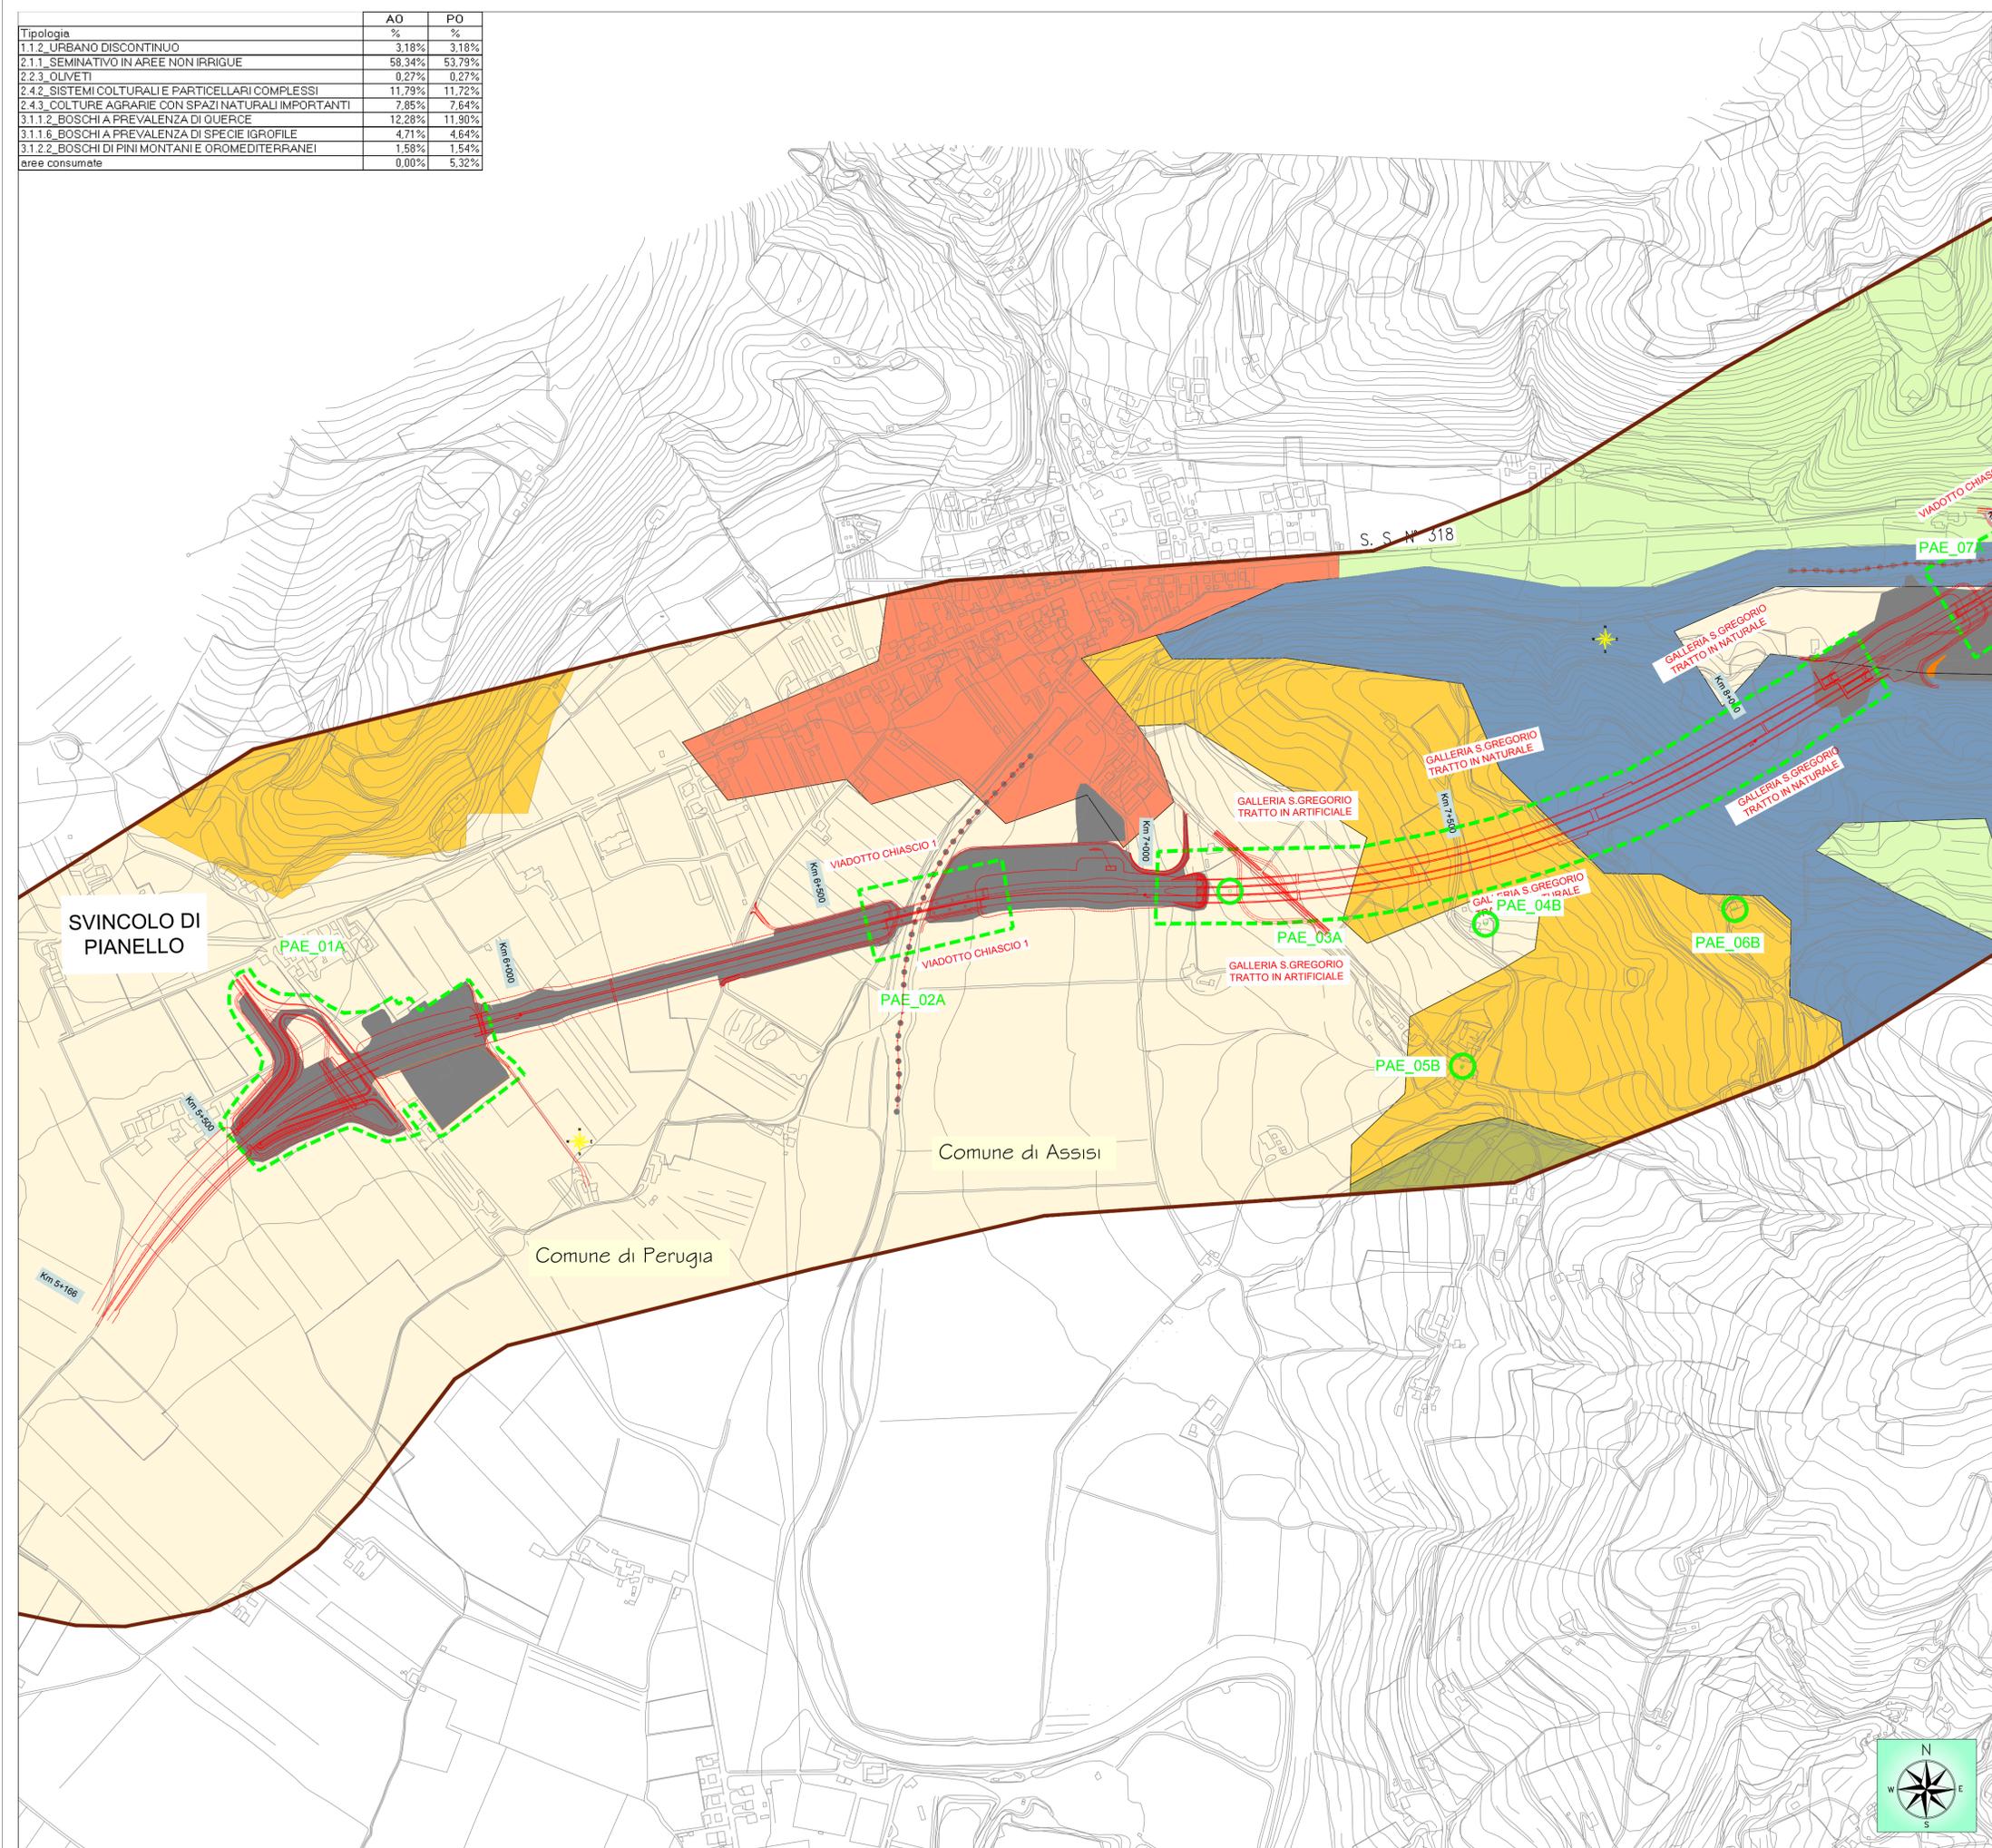

LEGENDA


Monitoraggio Ambientale

○ Localizzazione punto di monitoraggio componente PAE_N codice punto di monitoraggio Area di pertinenza punto di monitoraggio fasi di monitoraggio
 Fascia di buffering 1000m

Uso del suolo - Codice CORINE livello III/IV

	1.1.2 - Tessuto urbano discontinuo		2.4.2 - Sistemi colturali e particellari complessi		3.1.1.6 - Boschi a prevalenza di specie igrofile
	2.1.1 - Seminativo in aree non irrigue		2.4.3 - Colture agrarie con spazi naturali importanti		3.1.2.2 - Boschi a prevalenza di pini montani e oromediterranei
	2.2.3 - Oliveti		3.1.1.2 - Boschi a prevalenza di querce caducifoglie		Consumo di suolo conseguente alla realizzazione dei cantieri

Quadro d'unione

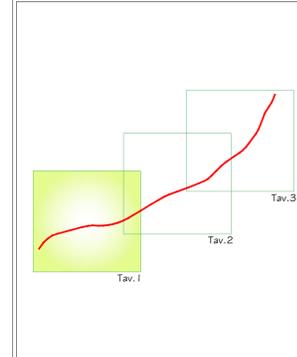

Viabilità e Aree di cantiere

infrastruttura di progetto
 confini comunali



ASSE VIARIO MARCHE-UMBRIA E QUADRILATERO DI PENETRAZIONE INTERNA MAXI LOTTO 2

LAVORI DI COMPLETAMENTO DELLA DIRETTRICE PERUGIA ANCONA:
 SS. 318 DI "VALFABBRICA", TRATTO PIANELLO - VALFABBRICA
 SS. 76 "VAL D'ESINO", TRATTI FOSSATO VICO - CANCELLI E ALBACINA - SERRA SAN QUIRICO
 "PEDEMONTANA DELLE MARCHE", TRATTO FABRIANO-MUCCIA-SFERCIA.

MONITORAGGIO AMBIENTALE

CONTRAENTE GENERALE: IMPRESA AFFIDATARIA: 	Il responsabile del contraente generale: Ing. Federico Montanari Il Direttore Tecnico Ing. Domenico D'Alessandro Il Responsabile Ambientale Ing. Claudio Lamberti
Il Coordinatore della Sicurezza in fase di Esecuzione Ing. Salvatore Chirico	Il Direttore dei Lavori Ing. Peppino Marascio

1.2.A - SS 318 PIANELLO - VALFABBRICA
 MONITORAGGIO AMBIENTALE FASE DI POST OPERAM
 COMPONENTE PAESAGGIO
 CARTA DELL'USO DEL SUOLO TAV.1 DI 3
 SCALA: 1:5000

Codice Unico di Progetto (CUP) **F12C03000050021** (Delibera CIPE 13/2004)

Codice elaborato:

Opera	Tratto	Settore	CEE	WBS	Id. doc.	N. prog.	Rev.
L0703	I2A	E	28	MA0804	PLA	I7	A

REV.	DATA	DESCRIZIONE	Redatto	Controllato	Approvato
A	31 - ottobre - 2017	EMISSIONE	ARIEN	ARIEN	DIRPA

