




TAVOLA 8 - SVINCOLO DI VALFABBRICA (dal Km11+400 al Km 11+600)

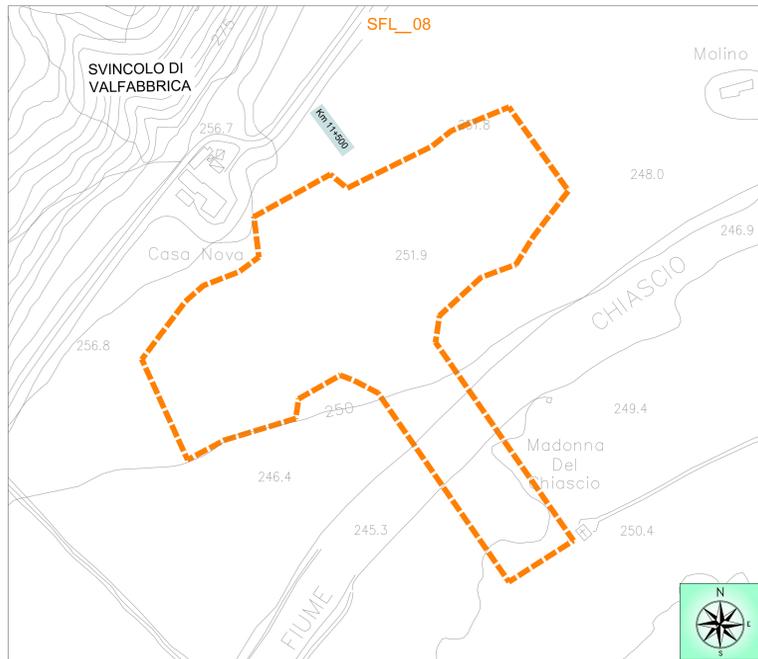


Planimetria Ante Operam

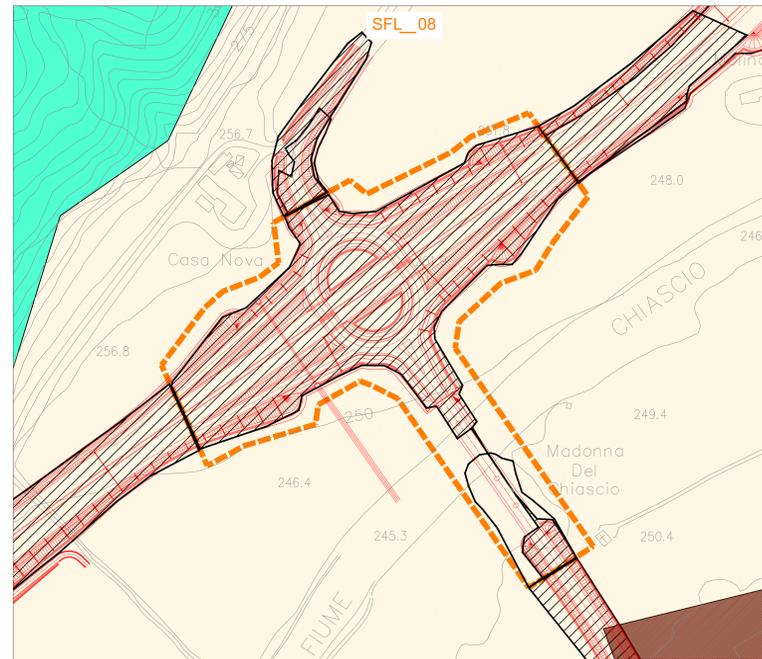


Planimetria Uso del Suolo Post Operam

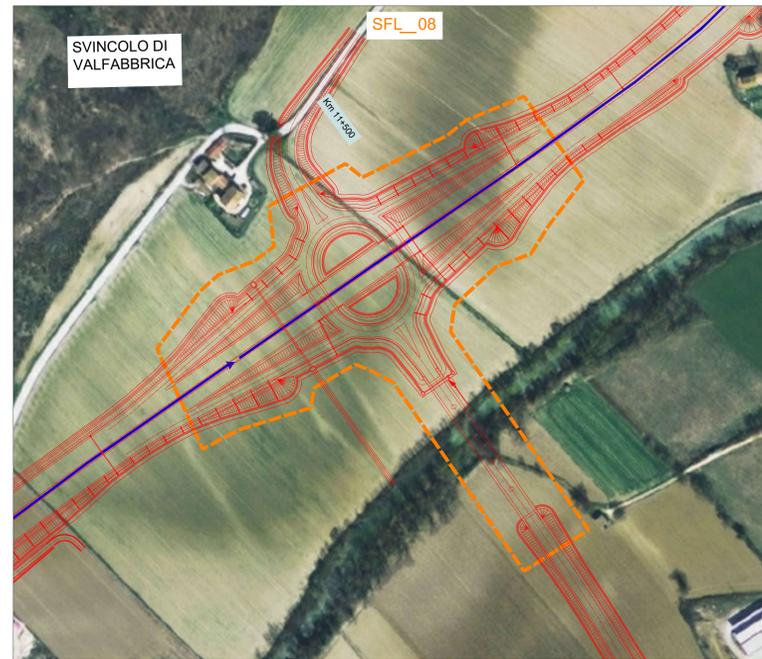


Sovrapposizione planimetria di progetto / Ortofoto Ante Operam

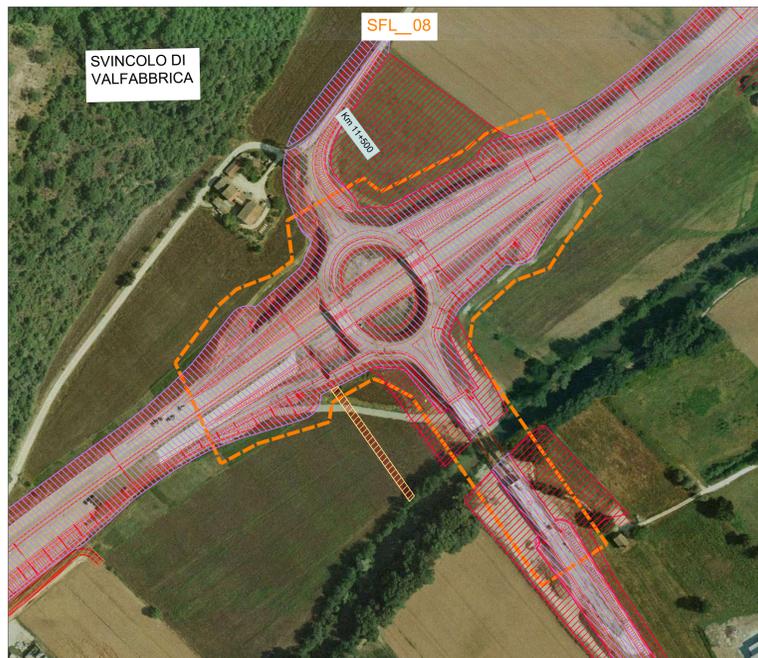

Sovrapposizione planimetria di progetto / Ortofoto Corso d'Opera 2012

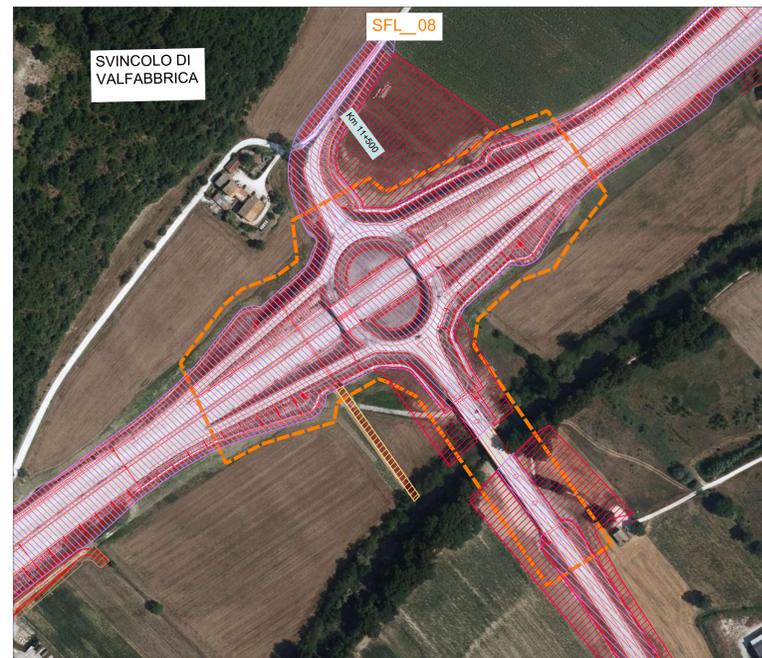

Sovrapposizione planimetria di progetto / Ortofoto Corso d'Opera 2015

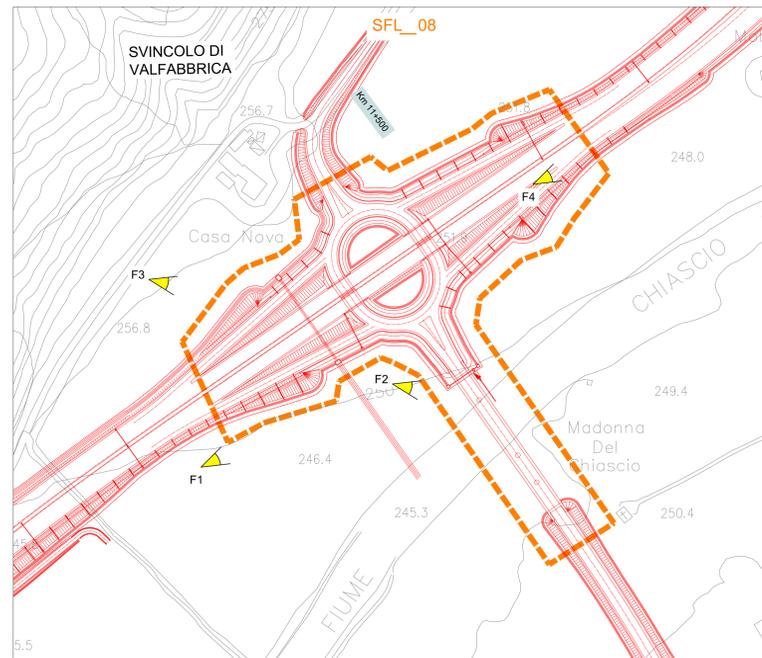

Planimetria di progetto con coni ottici (fase PO)



F1



F2



F3



F4

LEGENDA

Monitoraggio Ambientale Corso d'Opera

LEGENDA

- 1 Parcheggio automobili
- 2 Locale infermeria, alloggio guardiano
- 3 Ufficio
- 4 Magazzino
- 5 Deposito mezzi
- 6 Stazione di rifornimento
- 7 Allacciamento acquedotto
- 8 Allacciamento energia elettrica
- 9 Vasca di raccolta e decantazione acque di lavaggio
- 10 Disoleatore

▬ Infrastruttura di progetto
 Prefabbricati modulari per alloggi e servizi
 Aree destinate a parcheggi
 Aree destinate allo stoccaggio di materiali
 Confine area di cantiere
 Viabilità interna mezzi pesanti
 Viabilità interna autoveicoli
 Area di scavo

PIANO DI ESPROPRIO

- Sede attuale SS 76 - ANAS
- Nuova Sede Stradale
- Superfici espropriate per deviazioni di strade
- Superfici espropriate per deviazioni di fossi
- Stralci che si presume possano essere acquisiti ai sensi dell'Art. 16 comma 11 DPR 327/2001
- Area da occuparsi in via provvisoria ai sensi dell'Art. 49 DPR 327/2001

Quadro d'unione

USO DEL SUOLO - COD. CORINE LIVELLO IIIIV

- 1.1.2 - Tessuto urbano discontinuo
- 2.1.1 - Seminativo in aree non inguie
- 2.2.3 - Oliveti
- 2.4.2 - Sistemi culturali e partecolari complessi
- 2.4.3 - Colture agrarie con spazi naturali importanti
- 3.1.1.2 - Boschi a prevalenza di querce caducifoglie
- 3.1.1.6 - Boschi a prevalenza di specie igrofile
- 3.1.2.2 - Boschi a prevalenza di pini montani e oromediterranei
- Consumo di suolo

**ASSE VIARIO MARCHE-UMBRIA
E QUADRILATERO DI PENETRAZIONE INTERNA
MAXI LOTTO 2**

LAVORI DI COMPLETAMENTO DELLA DIRETTRICE PERUGIA ANCONA:
SS. 318 DI "VALFABBRICA", TRATTO PIANELLO - VALFABBRICA
SS. 76 "VAL DESINO", TRATTO FOSSATO VICO - CANCELLI E ALBACINA - SERRA SAN QUIRICO
"PEDEMONTANA DELLE MARCHE", TRATTO FABRIANO-MUCCIA-SFERCIA.

MONITORAGGIO AMBIENTALE

<p>CONTRAENTE GENERALE:</p>	<p>Il responsabile del contraente generale: Ing. Federico Montanari</p>
<p>IMPRESA AFFIDATARIA:</p>	<p>Il Direttore Tecnico: Ing. Domenico D'Alessandro</p>
<p>Il gruppo di lavoro: Arch. Emiliano Capozza - (tutto fisico dei luoghi) Arch. Roberta Lambertini - (atmosfera) Geol. Francesco Morgante - (suolo) Ing. Martina Carlini - (ambiente salino) Ing. Antonio Orlando - (rumore e vibrazioni) Arch. Caterina Scamardella - (paesaggio) Dott. Matteo Vetro - (vegetazione flora e fauna)</p>	<p>Il Responsabile Ambientale: Ing. Claudio Lambertini</p>
<p>Il Coordinatore della Sicurezza in fase di Esecuzione: Ing. Salvatore Chiarzo</p>	<p>Il Direttore dei Lavori: Ing. Peppino Marascio</p>

1.2.A - SS 318 PIANELLO - VALFABBRICA
MONITORAGGIO AMBIENTALE FASE DI POST OPERAM
COMPONENTE STATO FISICO DEI LUOGHI
Allegato alla Relazione Specialistica: "Planimetria aree di cantiere e uso del suolo" - Tav. 8 di 10

SCALA: 1:2000

Codice Unico di Progetto (CUP): **F12C0300050021** (Delibera CIPE 13/2004)

Codice elaborato: L0703121A28MA09108PLA25A

REV.	DATA	DESCRIZIONE	Redatto	Controllato	Approvato
A	31 agosto 2018	EMMISSIONE	ARIEN	ARIEN	DIRPA