



Raffineria di Sannazzaro
Via E. Mattei, 46
27039 Sannazzaro de' Burgondi (PV)
Tel. Centralino +39 0382 900.1
eni.com

Prot. RAFSNZ/DIR/LA/058
Sannazzaro de' Burgondi, 03 maggio 2018

Spett.le Ministero dell'Ambiente e della Tutela
del Territorio e del Mare
Direzione Generale per le Valutazioni
Ambientali e le Autorizzazioni Ambientali
Via Cristoforo Colombo, 44
00147 ROMA
aia@PEC.minambiente.it
DGSalvaguardia.Ambientale@PEC.minambiente.it

e p.c. Spett.le Istituto Superiore per la Ricerca
Ambientale
Via Vitaliano Brancati, 48
00144 Roma (RM)
segreteria.direzione@isprambiente.it

Oggetto: Decreto Ministro Registrazione n. 0000074 del 07/03/2018 di riesame dell'Autorizzazione integrata ambientale Decreto AIA n. DEC-2009-1803 del 26/11/2009, aggiornata con provvedimento DVA-DEC-2010-1014 del 31/12/2010 e D.M. n.319 del 30/12/2015 e dal D.M. n.349 del 05/12/2016 rilasciata alla società Eni Spa per l'esercizio della Raffineria ubicata nei Comuni di Sannazzaro de' Burgondi e Ferrera Erbognone – Ottemperanza prescrizione n.25 del PIC

Il sottoscritto Gestore dell'Installazione Raffineria di Sannazzaro trasmette in allegato alla presente la nota tecnica con le planimetrie delle aree di deposito rifiuti in ottemperanza alla prescrizione n. 25 di cui al par. 7.5 del Parere Istruttorio Conclusivo allegato al Decreto AIA in oggetto.

Distinti saluti

Allegati: cs

Eni SpA
Direzione Asset Management
Refining & Marketing
Raffineria di Sannazzaro
Il Direttore
Ing. Luca Amoruso

Eni SpA

Capitale sociale Euro 4.005.358.876,00 i.v.
Registro Imprese di Roma, Codice Fiscale 00484960588
Part. IVA 00905811006, R.E.A. Roma n. 756453
Sede legale:
Piazzale Enrico Mattei, 1 - 00144 Roma
Sedi secondarie:
Via Emilia, 1 - Piazza Ezio Vanoni, 1
20097 San Donato Milanese (MI)



Raffineria di Sannazzaro
Via E. Mattei, 46
27039 Sannazzaro de' Burgondi (PV)
Tel. Centralino +39 0382 900.1
eni.com

Oggetto: Ottemperanza prescrizione n°25 PIC - Decreto Ministro Registrazione n. 0000074 del 07/03/2018

Con la presente nota il Gestore intende ottemperare alla prescrizione 25 del PARERE ISTRUTTORIO CONCLUSIVO (allegato al D.M. 74 del 07/03/2018 di riesame dell'Autorizzazione Integrata Ambientale) - par. 7.5 "Rifiuti":

"Entro 60 giorni dal rilascio dell'AIA il Gestore dovrà produrre all'Autorità Competente una planimetria nella quale siano specificate le aree di deposito preliminare (D15 ed R13) con la localizzazione delle zone in cui sono stoccati i CER autorizzati e le aree destinate a deposito temporaneo."

Come prescritto, nelle planimetrie allegata sono state rappresentate:

- la disposizione planimetrica delle aree di deposito preliminare/messa in riserva e temporaneo presenti nell'installazione (*Aree di deposito rifiuti*);
- la planimetria di dettaglio del deposito preliminare e messa in riserva (*Area di deposito 1*);
- le planimetrie di dettaglio del deposito temporaneo delle aree ex-Praoil (*Area di deposito 2a e Area di deposito 2b*);

In tutte le planimetrie di dettaglio è riportata l'indicazione delle aree dedicate ai CER autorizzati.

Area di deposito preliminare e messa in riserva (D15 e R13)

L'area di deposito preliminare e messa in riserva di rifiuti speciali non pericolosi e di rifiuti speciali pericolosi ha un'estensione areale pari a circa 5.200 m².

L'impianto al suo interno è suddiviso in settori così distribuiti:

- settore est: area utilizzata come postazione di lavaggio di attrezzature e contenitori, postazione per il confezionamento e deposito di varie tipologie di materiali.
- settore ovest: area utilizzata come postazione di deposito del rottame metallico, oli esausti minerali, filtri olio, fanghi oleosi, accumulatori esausti e catalizzatori esausti.
- settore sud: area utilizzata come postazione di deposito di catalizzatori esausti e cassoni scarrabili. In questo settore i catalizzatori, oltre che ai normali sistemi di confezionamento previsti (big bags/fusti), vengono gestiti tramite un silos della capacità di 44 m³ per lo stoccaggio del rifiuto alla rinfusa.

Il rifiuto in arrivo dal luogo di produzione a mezzo di vacuum track a chiusura ermetica, è scaricato direttamente nel silos che è dotato di una valvola a circuito chiuso collegato ad un filtro a maniche autopulente, ubicato sulla sommità che impedisce la fuoriuscita di eventuali polveri generate dalla movimentazione del materiale.

Durante le operazioni di scarico, il rifiuto che deve essere inviato a smaltimento viene convogliato dal silos direttamente all'interno di autocisterne o di big bags/fusti, attraverso un idoneo dispositivo di scarico. Tale modalità di movimentazione e stoccaggio assicura il massimo livello di prevenzione di eventuali emissioni diffuse di polveri.

Eni SpA


Capitale sociale Euro 4.005.358.876,00 i.v.
Registro Imprese di Roma, Codice Fiscale 00484960588
Part. IVA 00905811006, R.E.A. Roma n. 756453
Sede legale:
Piazzale Enrico Mattei, 1 - 00144 Roma
Sedi secondarie:
Via Emilia, 1 - Piazza Ezio Vanoni, 1
20097 San Donato Milanese (MI)




- settore centrale : area destinata alla sosta di cassoni scarrabili a tenuta stagna adibiti al deposito di materiali.
- settore nord: area utilizzata per la collocazione di box per uffici, spogliatoi e servizi igienici.

Area di deposito temporaneo ex-Praoil

L'area di deposito temporaneo è ubicata presso l'ex Deposito Praoil ed è costituita da due settori limitrofi dall'estensione areale complessiva pari a circa 2.450 m². Ogni settore è dotato di pavimentazione in cemento ed è attrezzato per il deposito in sicurezza dei rifiuti prima dell'avvio a smaltimento/recupero verso l'esterno.

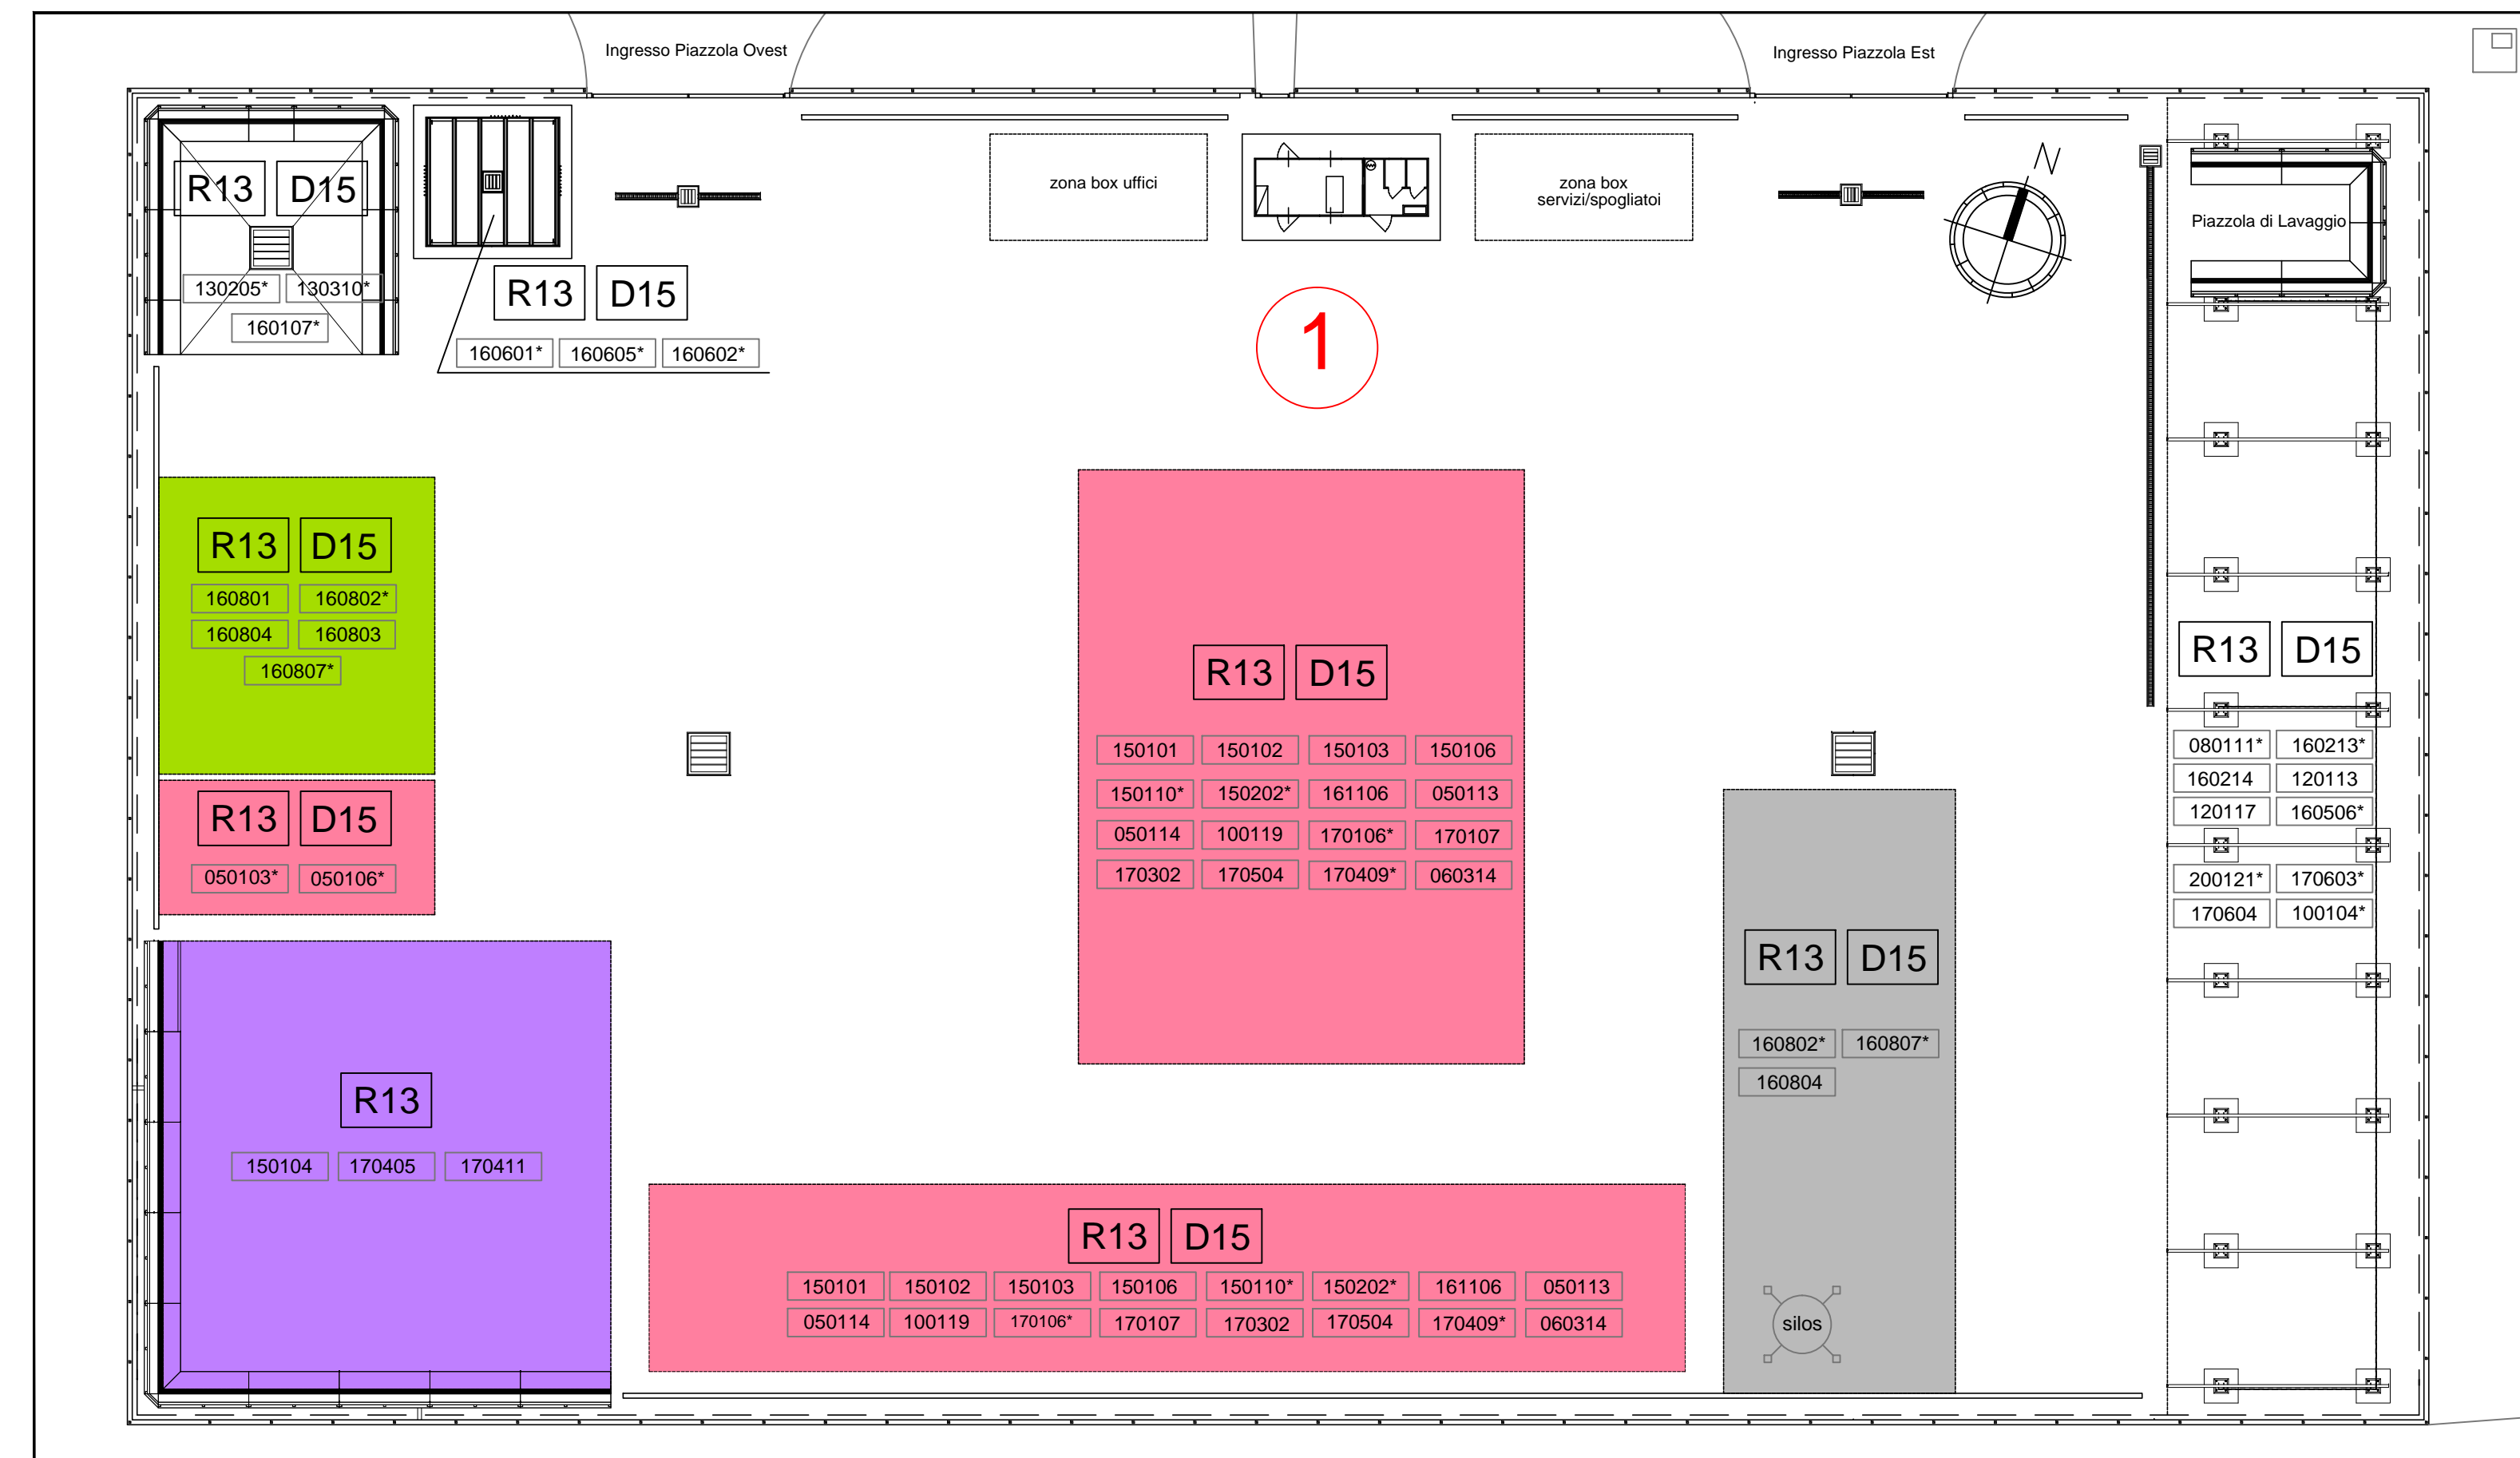


Area di deposito 1 - scala 1:250

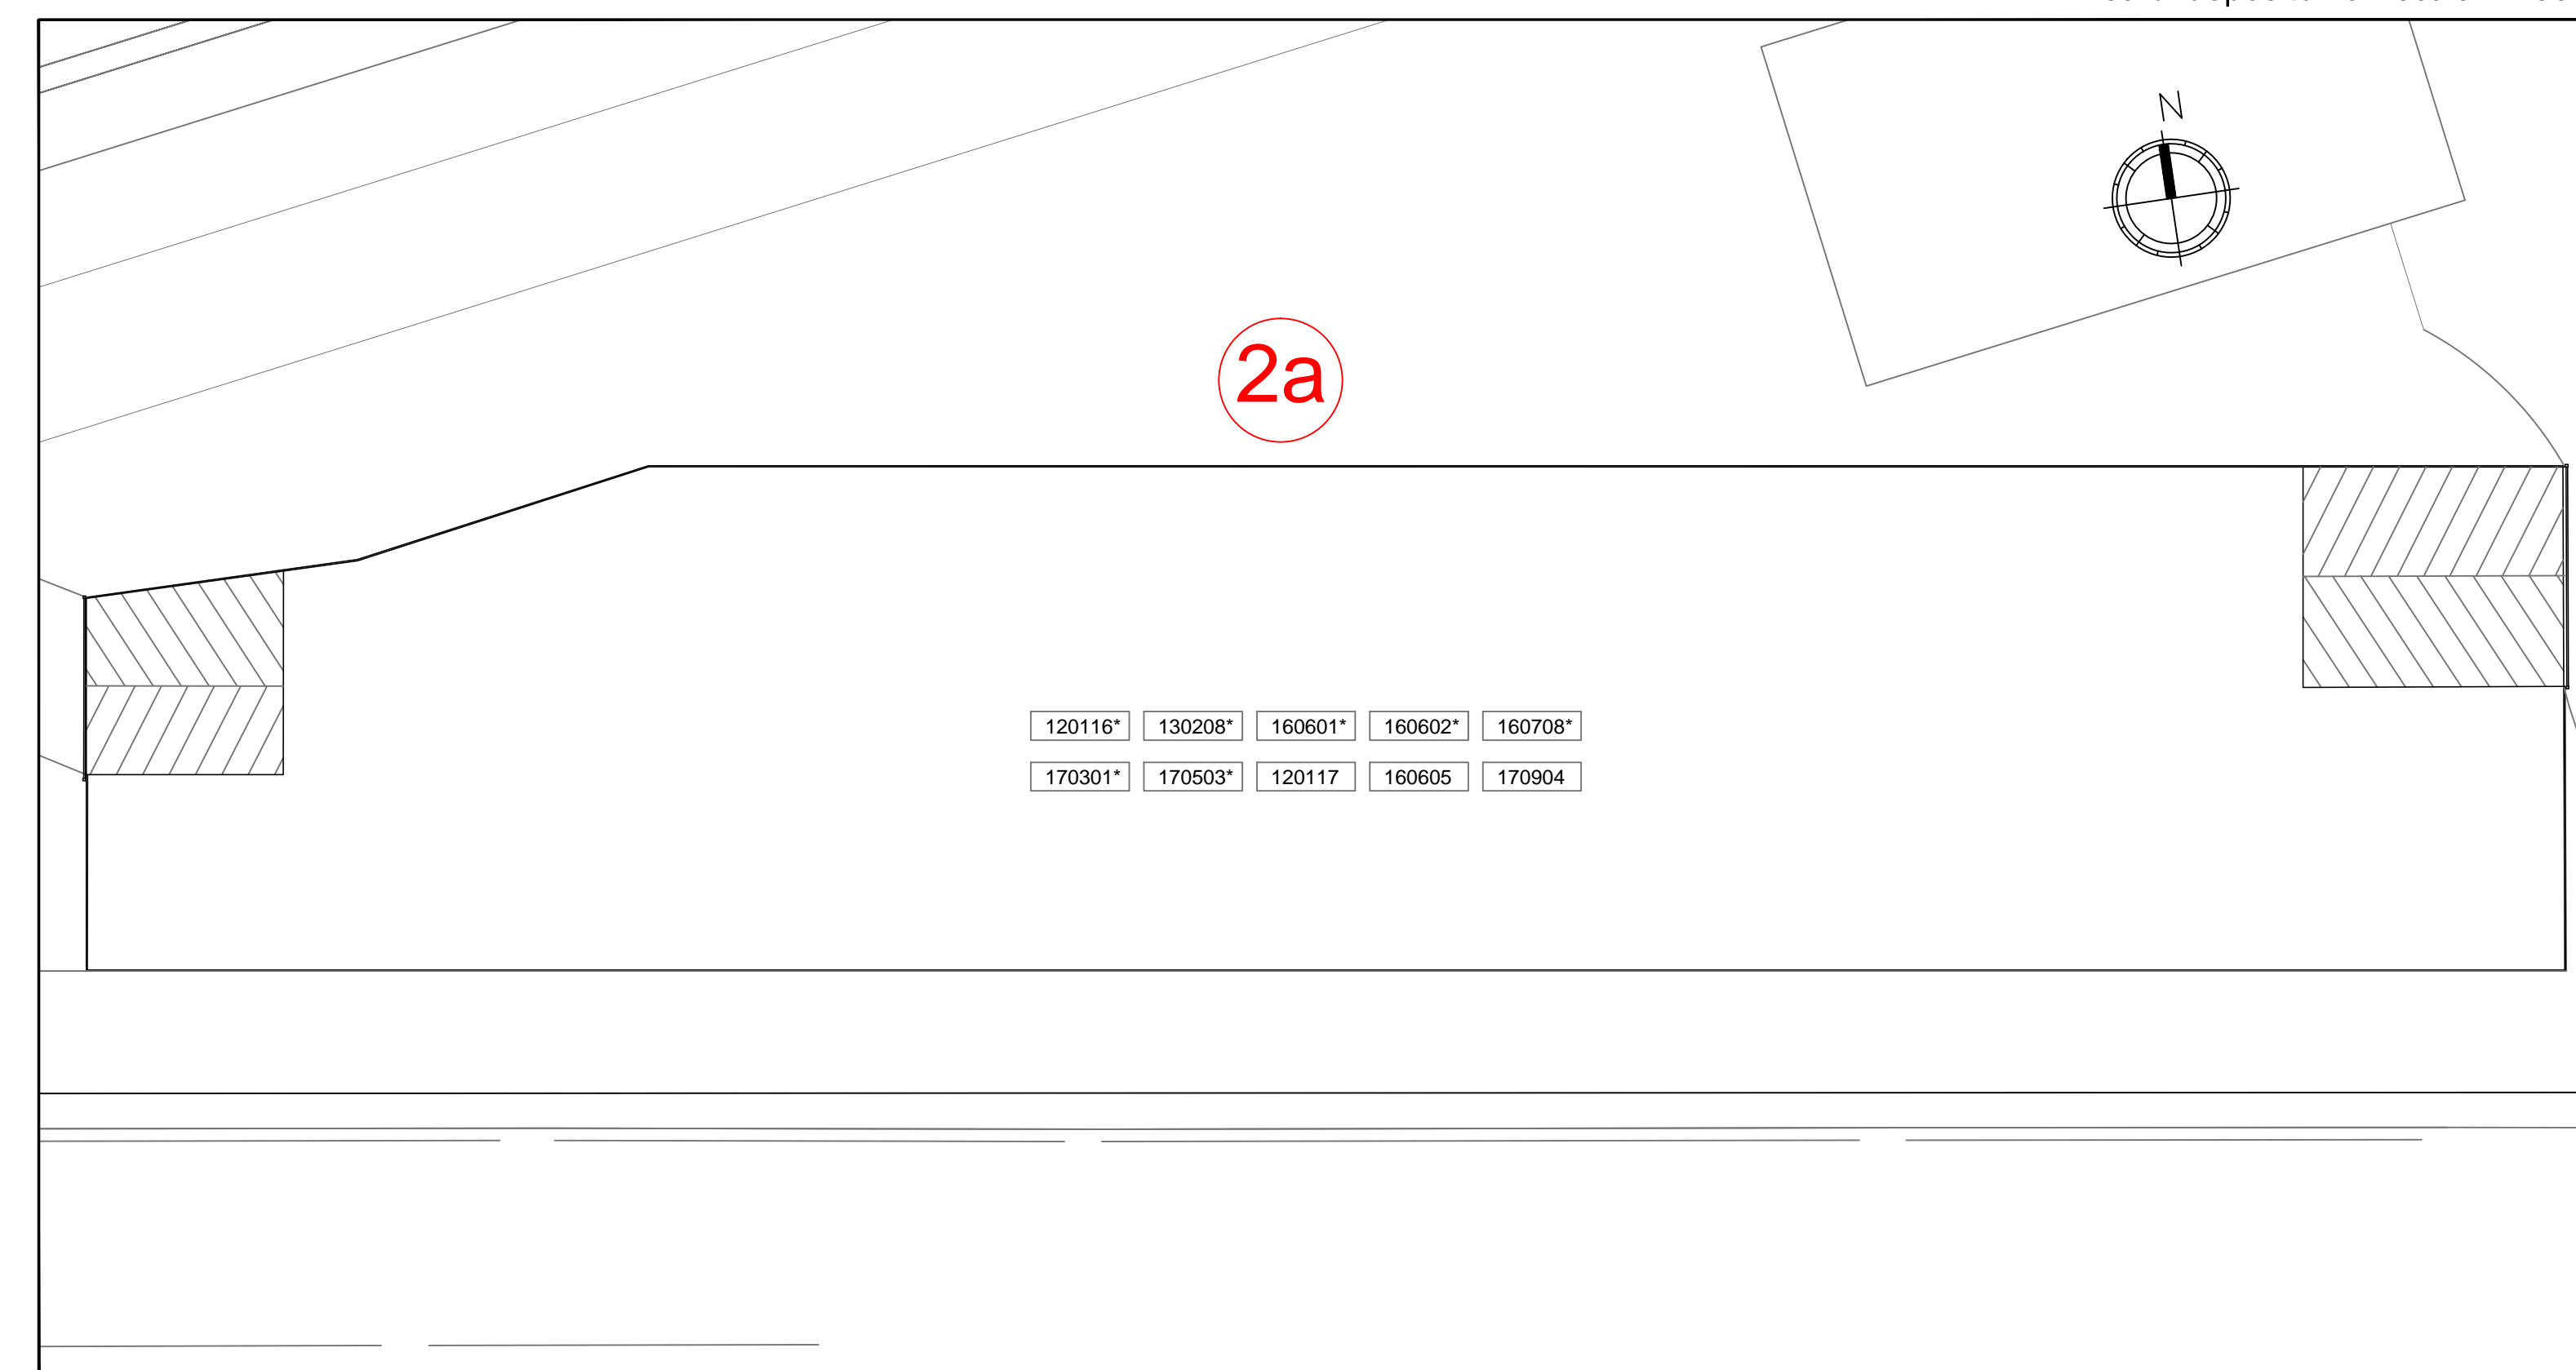





Area di deposito 2a - scala 1:250

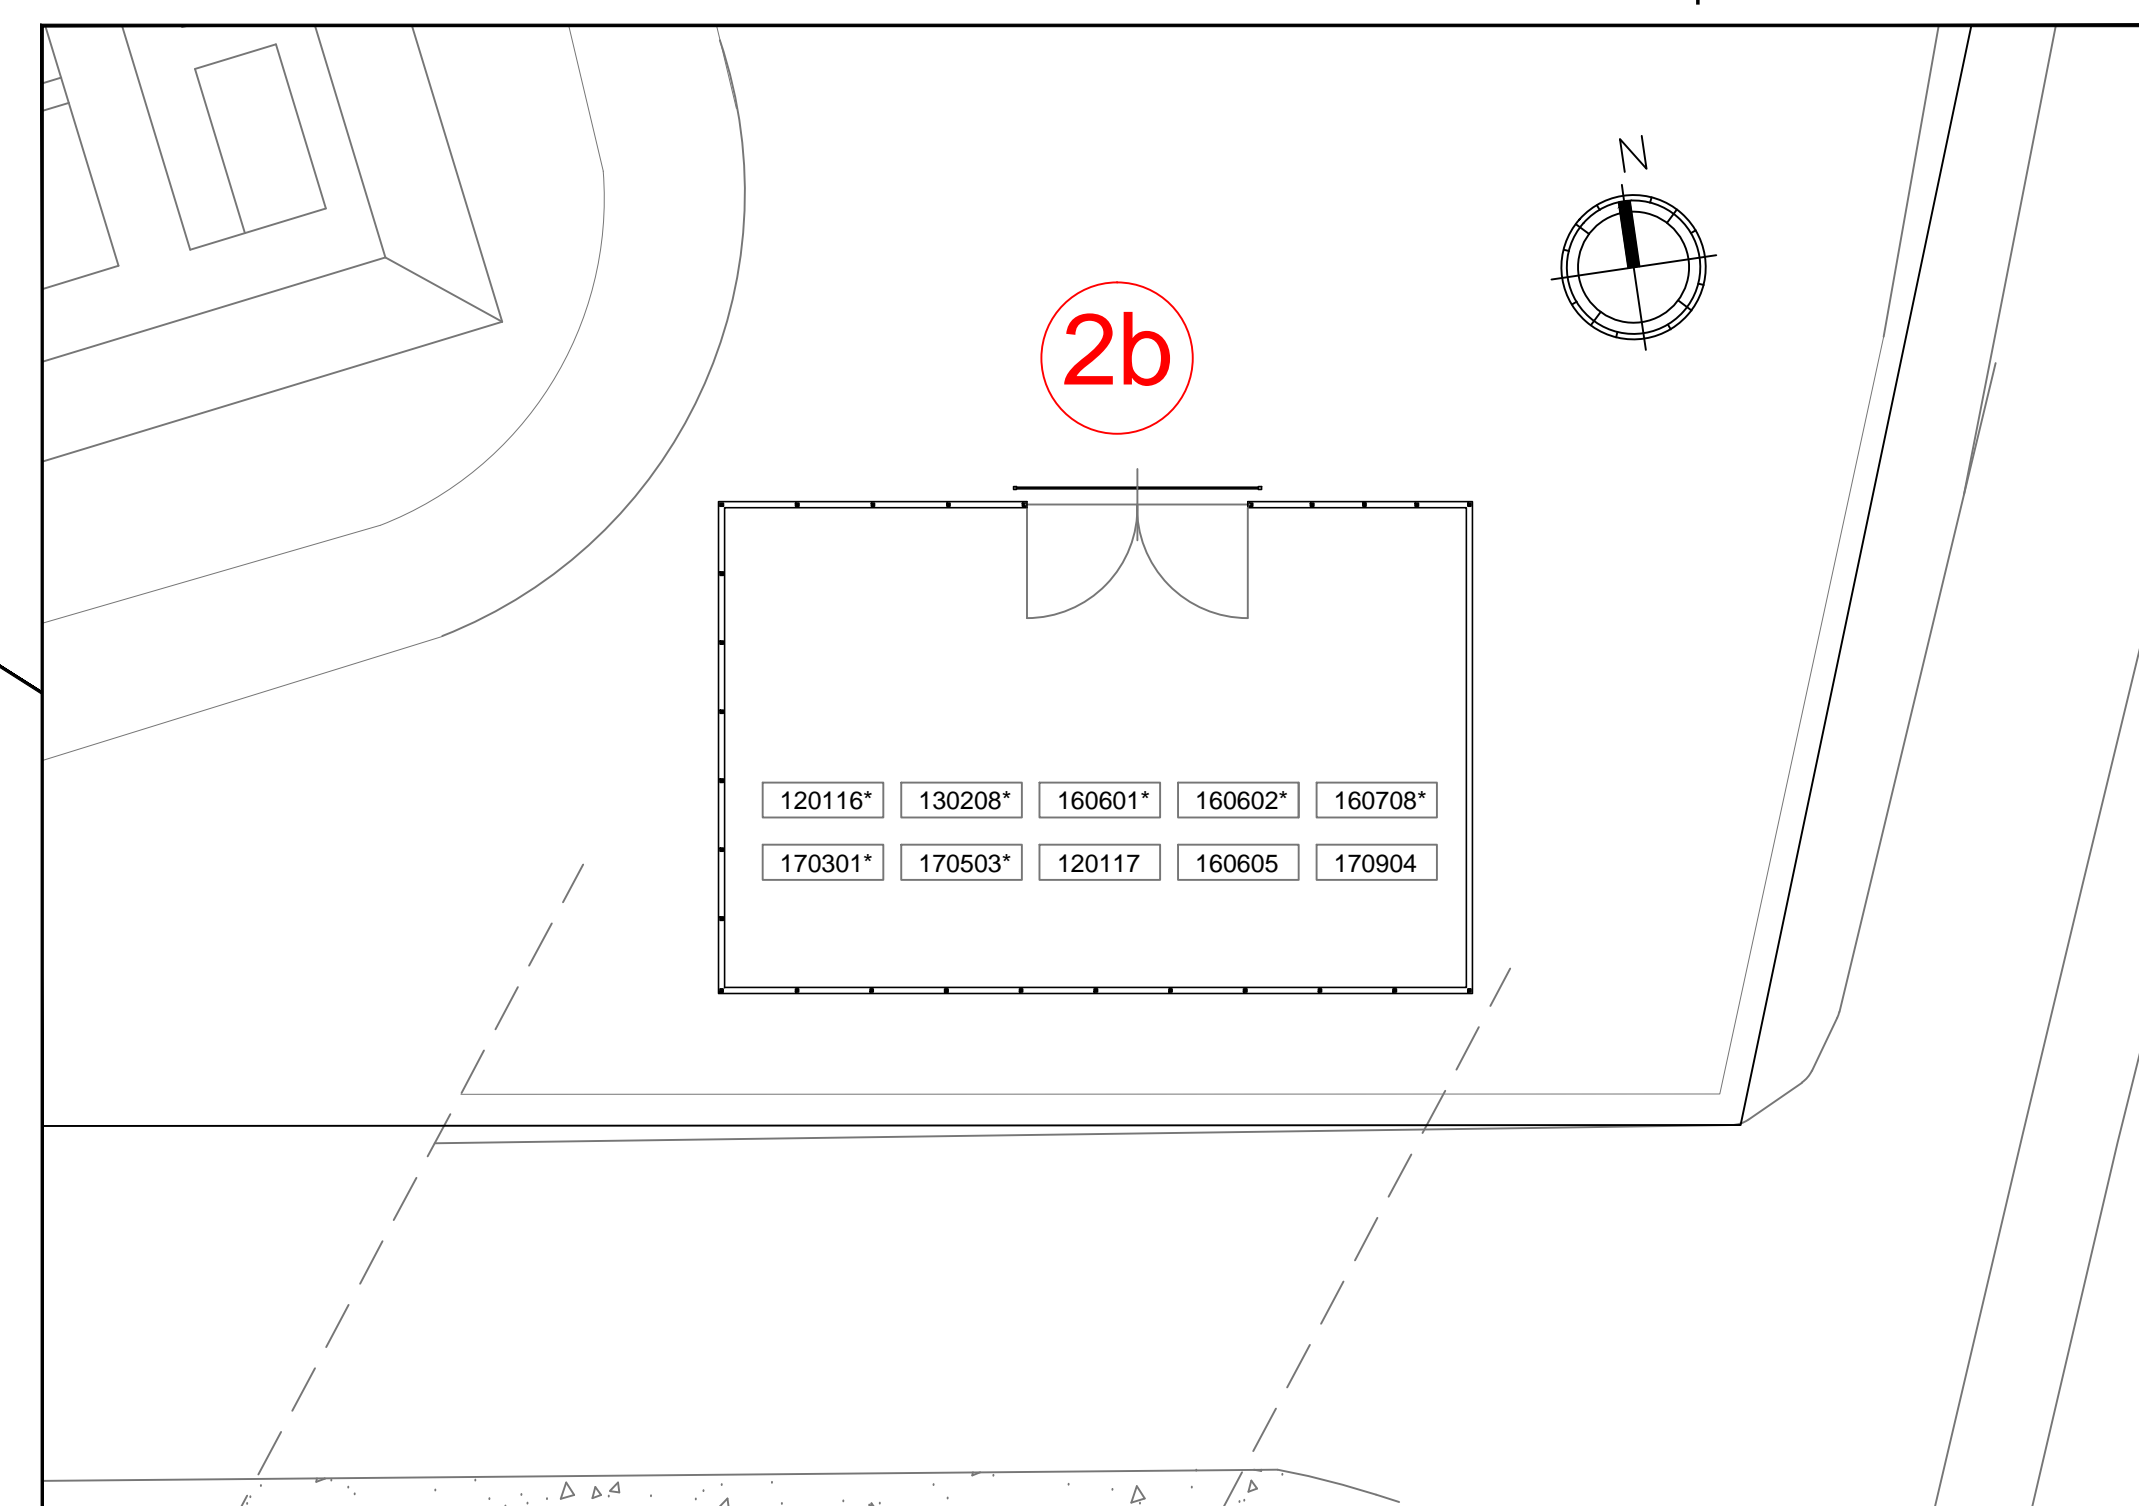

Area di deposito 2b - scala 1:250




LEGENDA

-  Aree di deposito rifiuti
-  Area di deposito - Coordinate
NORD 4994760,625
EST 489853,433
-  Area di deposito - Coordinate
NORD 4993193,870
EST 489955,135
-  Area di deposito - Coordinate
NORD 4993095,265
EST 490039,389

progettista e al.

consulente

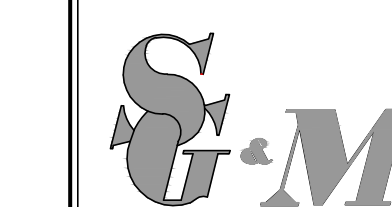

Studio Tecnico Associato
GABBA & MARCHETTO



eni s.p.a.
Divisione Refining & Marketing
Raffineria di Sannazzaro

1:4000


oggetti
Aree di deposito rifiuti

descrizione
Planimetria

ubicazione
Sannazzaro de Burgondi (PV) - Via E. Mattei, 46


data ultima aggiornamento

Via SS Nazario e Celso, 28/B
27019 Sannazzaro de B. (PV)
Tel. +39 032397252

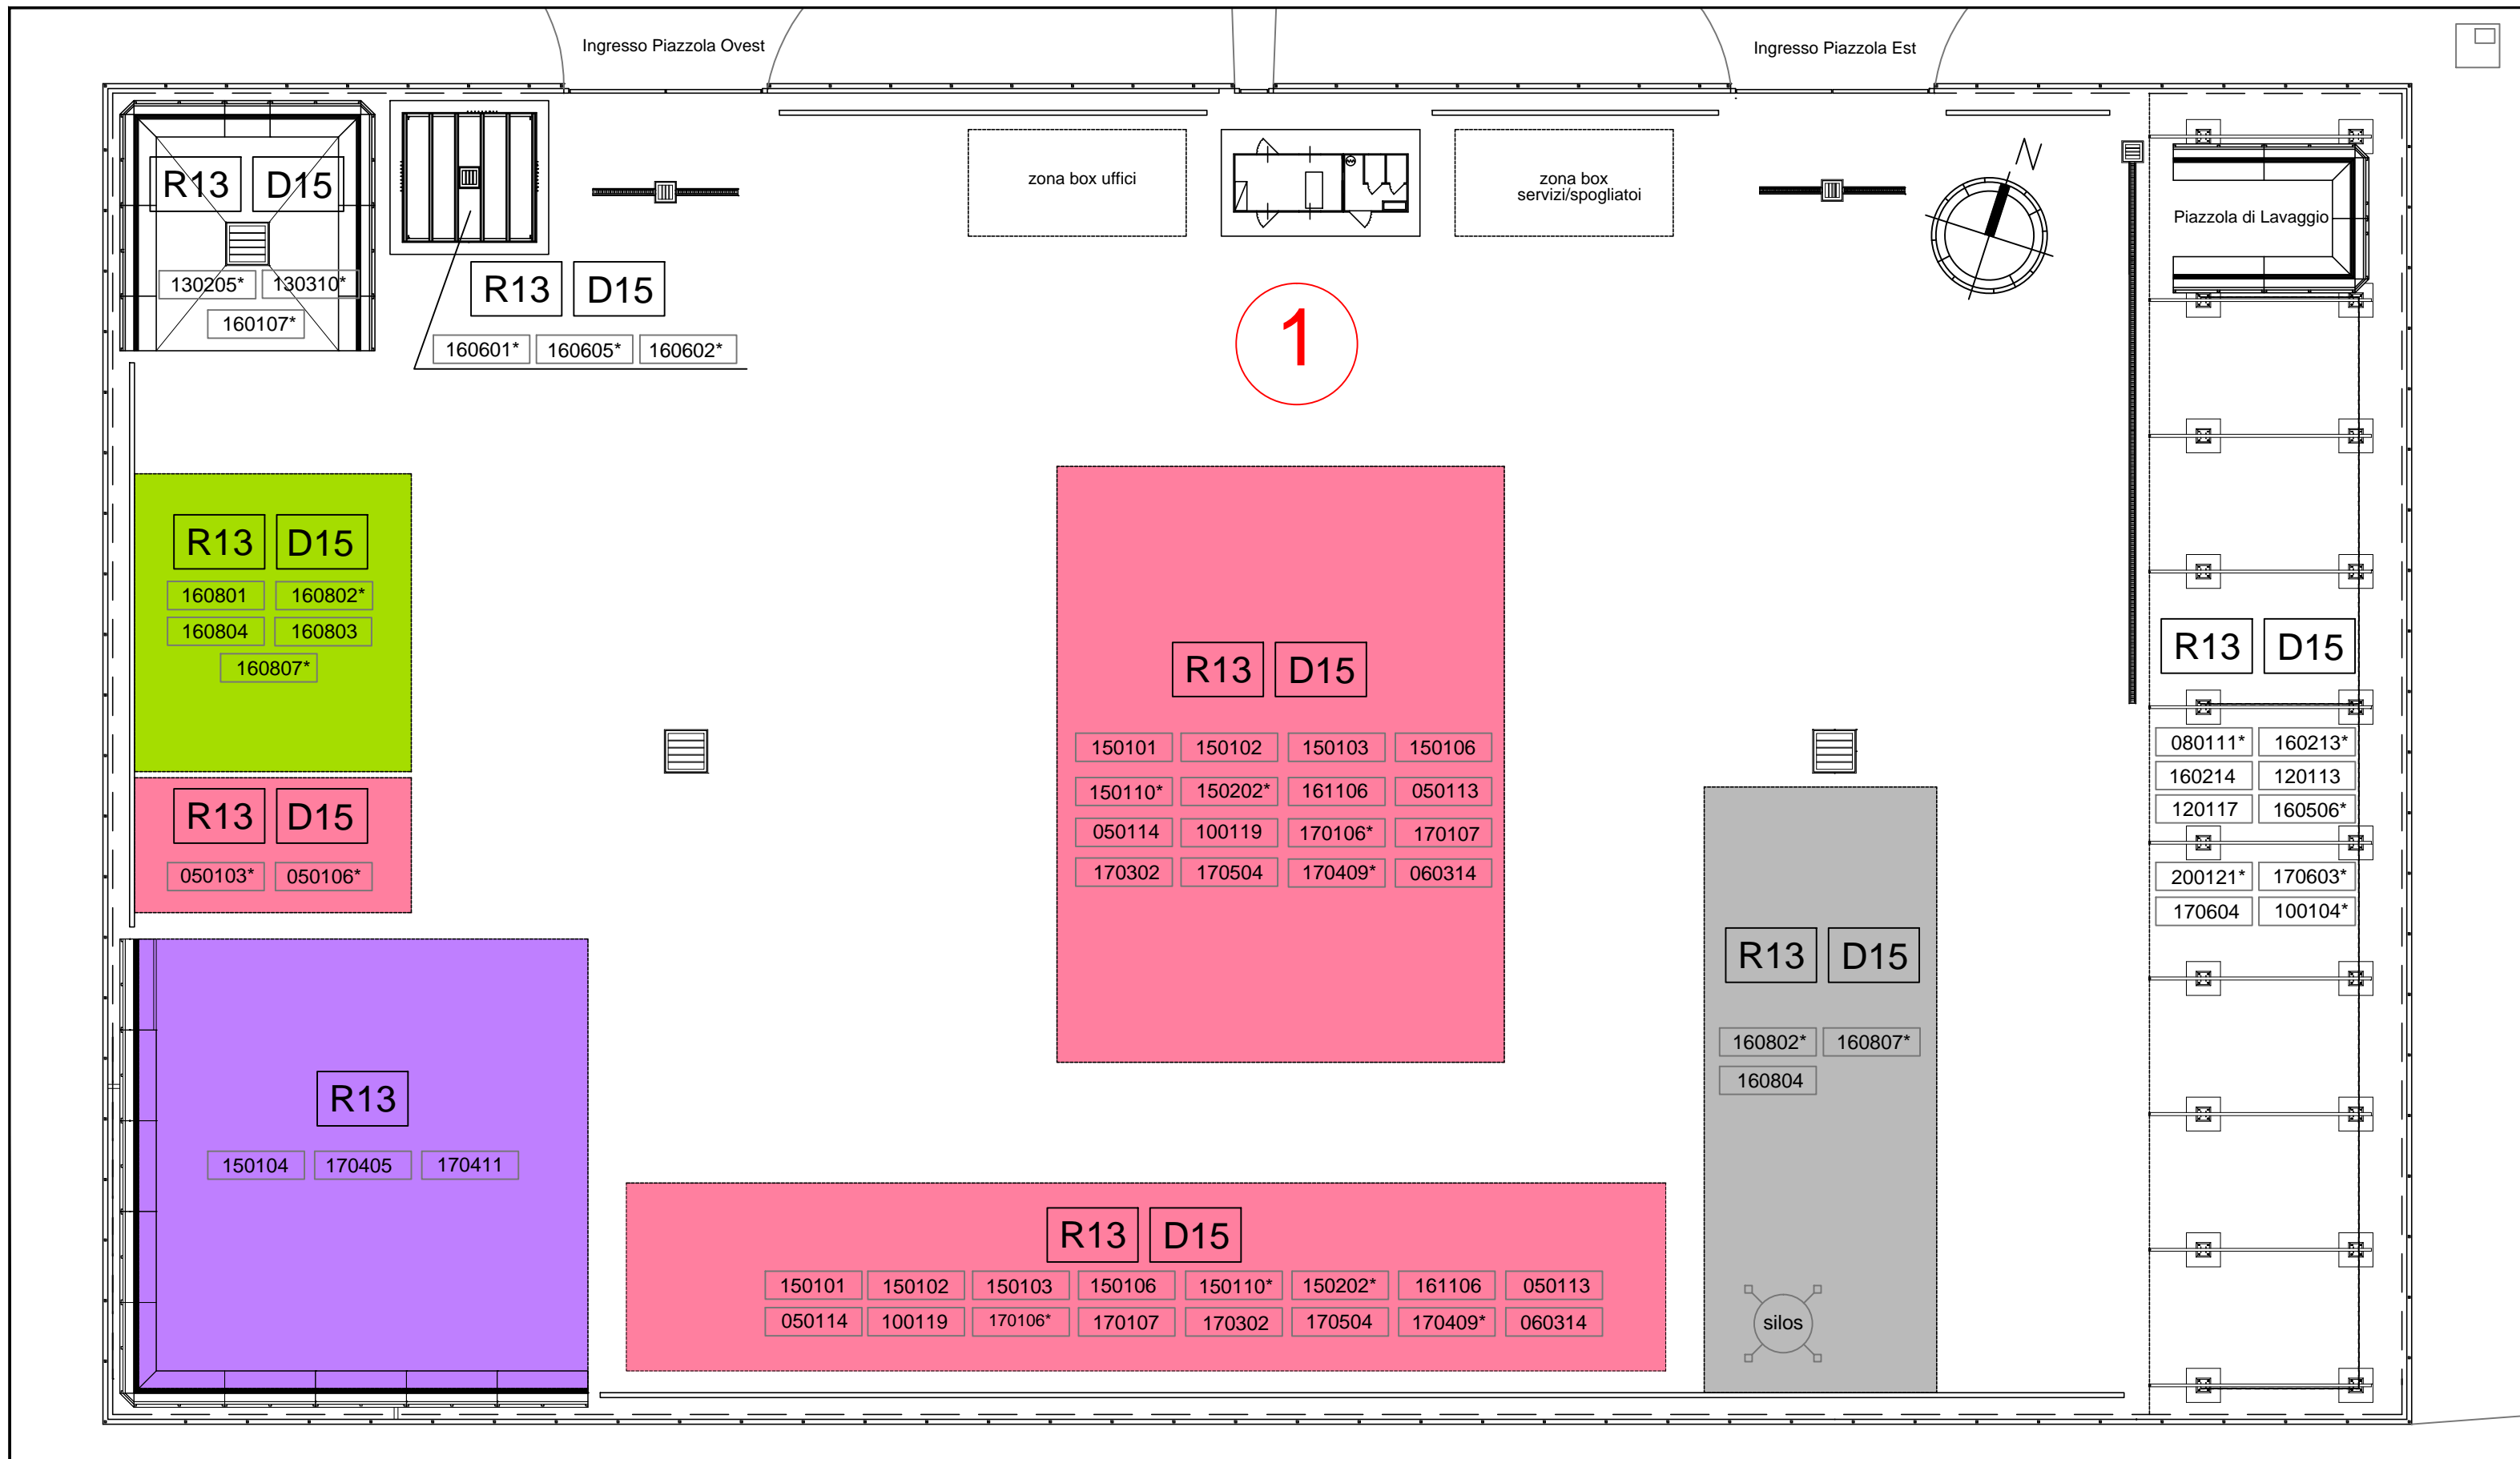


Area di deposito 1 - scala 1:250



2a

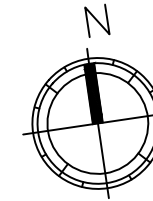

120116*	130208*	160601*	160602*	160708*
170301*	170503*	120117	160605	170904

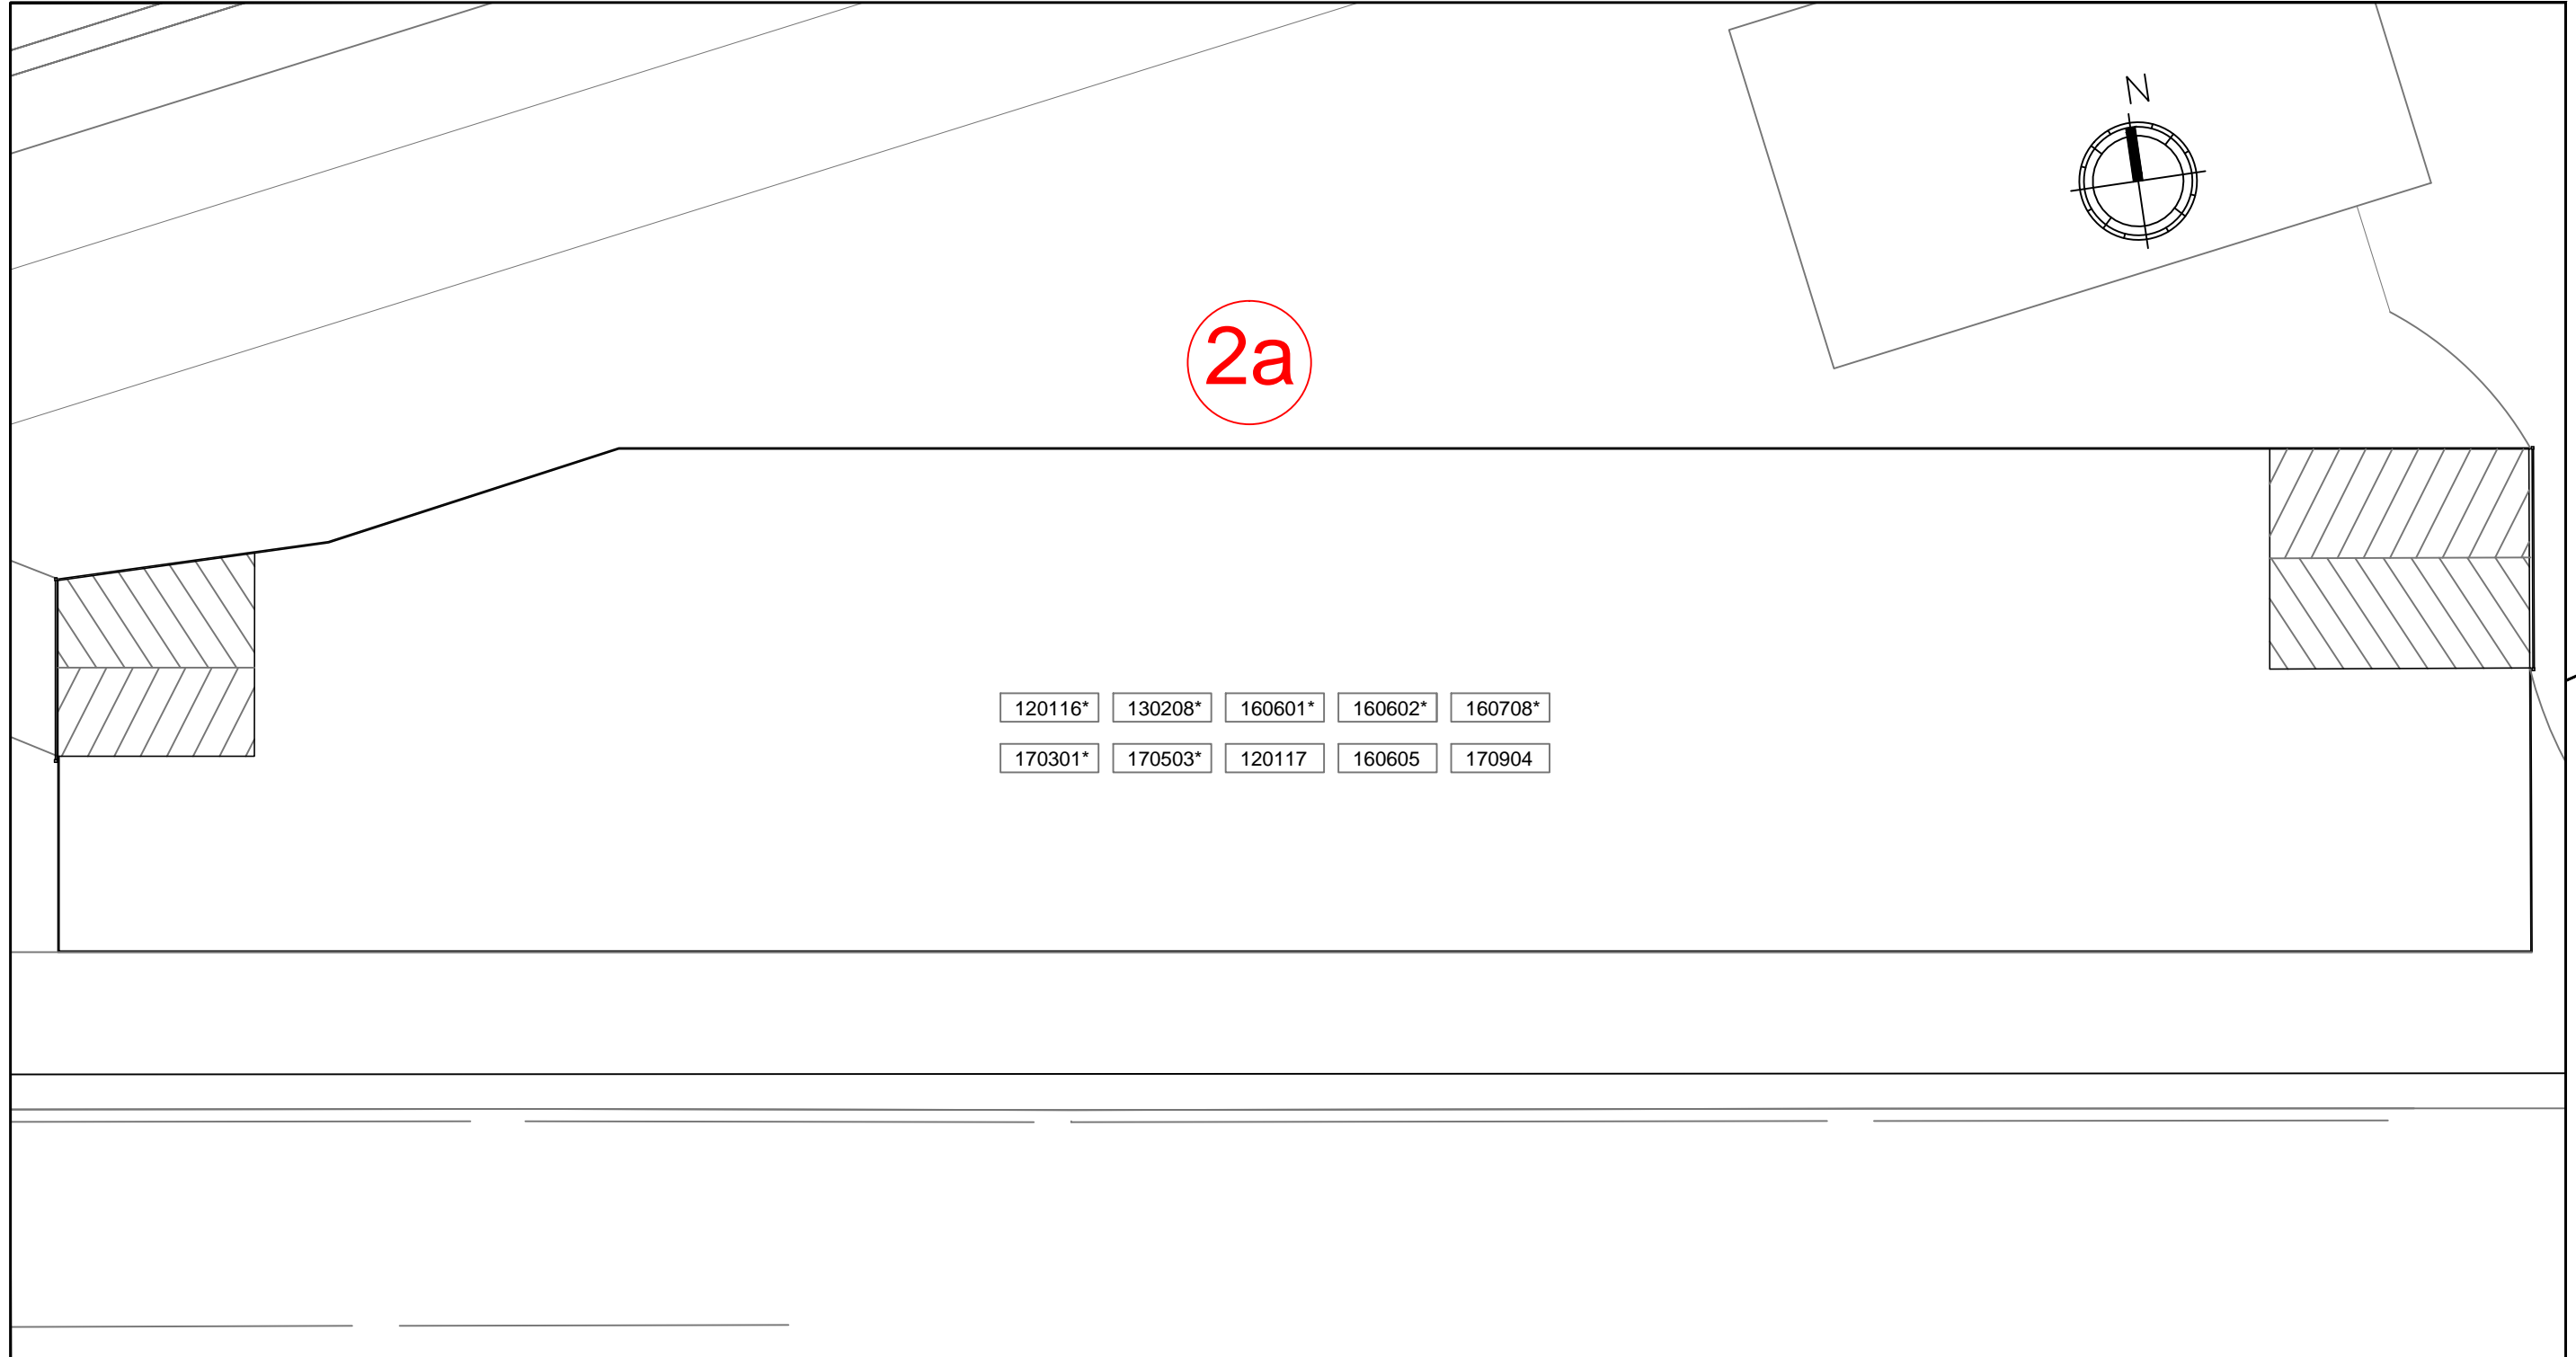

2b

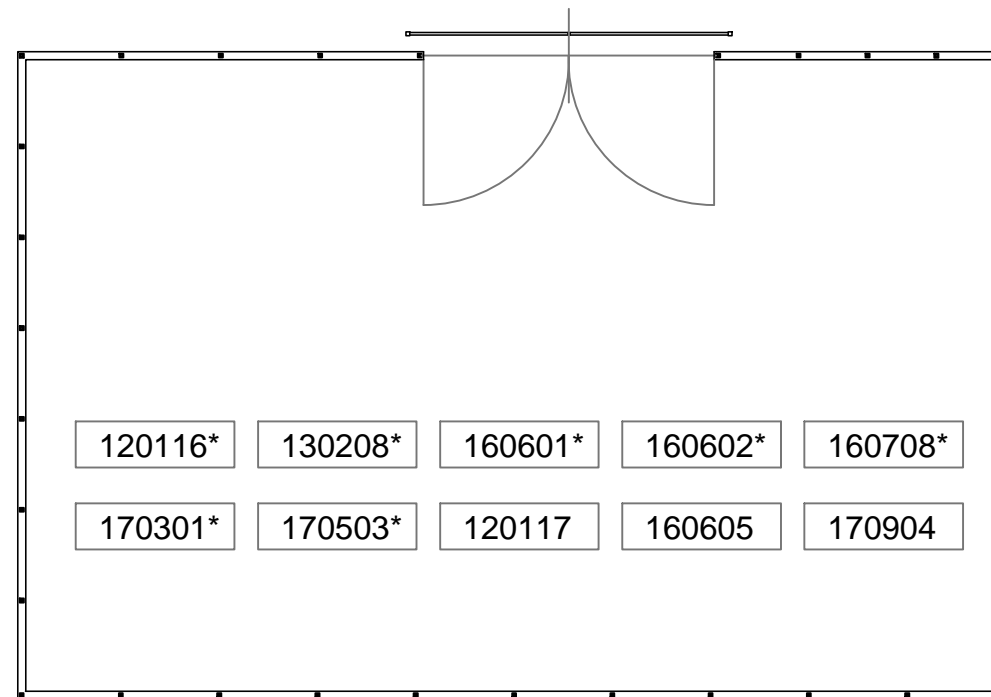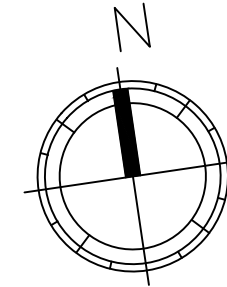

120116*	130208*	160601*	160602*	160708*
170301*	170503*	120117	160605	170904