

LEGENDA

- AREA DI CANTIERE
- AREA DEPOSITO
- SITO DI MONITORAGGIO VIBRAZIONE
- SITO DI MONITORAGGIO ATMOSFERA
- SITO DI MONITORAGGIO RUMORE
- SITO DI MONITORAGGIO ACQUE SUPERFICIALI
- SITO DI MONITORAGGIO ACQUE SOTTERRANEE
- SITO DI MONITORAGGIO VEGETAZIONE
- SITO DI MONITORAGGIO FAUNA

COMPONENTE ATMOSFERA

A12-GR-A1-01

Tratta - A12 - Autostrada oggetto dell'intervento

Comune - GR = Grosseto
MT = Magliana in Toscana
OR = Orbetello

Metodica di Monitoraggio -
A1 = MISURA DELLA QUALITA' DELL'ARIA CON METEOSTAZIONE STRUMENTATA PER 15 GIORNI
A2 = MISURA DELLE POLVERI SOTTILI (PM10) PER 15 GIORNI CON CAMPIONATORE SEQUENZIALE PER LA VERIFICA DEL LIMITE DIFFERENZIALE

Numero progressivo del punto di monitoraggio

COMPONENTE RUMORE

A12-GR-R3-01

Tratta - A12 - Autostrada oggetto dell'intervento

Comune - GR = Grosseto
MT = Magliana in Toscana
OR = Orbetello

Metodica di Monitoraggio -
R2 = MISURE DI RUMORE PERIODO SEMIPERMANENTE PARZIALMENTE ADIBITE DA OPERAZIONI NON ASSISTITE DA OPERATORE PER PRESSIONE TRAFFICO PROVA
R3 = MISURE DI RUMORE PERIODO SEMIPERMANENTE ADIBITE DA OPERAZIONI NON ASSISTITE DA OPERATORE PER PRESSIONE TRAFFICO PROVA
R4 = MISURE DI RUMORE PERIODO SEMIPERMANENTE ADIBITE DA OPERAZIONI NON ASSISTITE DA OPERATORE PER PRESSIONE TRAFFICO PROVA

Numero progressivo del punto di monitoraggio

COMPONENTE VIBRAZIONE

A12-GR-V1-01

Tratta - A12 - Autostrada oggetto dell'intervento

Comune - GR = Grosseto
MT = Magliana in Toscana
OR = Orbetello

Metodica di Monitoraggio -
V1 = MISURA DI BREVE PERIODO FINALIZZATO AL DISTRUBO
V2 = MISURA DI BREVE PERIODO FINALIZZATO AL DANNO

Numero progressivo del punto di monitoraggio

COMPONENTE ACQUE SUPERFICIALI

A12-GR-SU-PE-01

Tratta - A12 - Autostrada oggetto dell'intervento

Comune - GR = Grosseto
MT = Magliana in Toscana
OR = Orbetello

Componente Ambientale
Individuazione Punto Misura

Numero progressivo del punto di monitoraggio

COMPONENTE ACQUE SOTTERRANEE

A12-GR-SO-PP-01

Tratta - A12 - Autostrada oggetto dell'intervento

Comune - GR = Grosseto
MT = Magliana in Toscana
OR = Orbetello

Componente Ambientale
Tipologia Punto Misura -
SP = Pozzo privato
PZ = Pozzo pubblico
PC = Pozzo comune

Numero progressivo del punto di monitoraggio

COMPONENTE VEGETAZIONE

A12-GR-E2-01

Tratta - A12 - Autostrada oggetto dell'intervento

Comune - GR = Grosseto
MT = Magliana in Toscana
OR = Orbetello

Metodica di Monitoraggio -
E2 = RILEVIO FLORISTICO-VEGETAZIONALE

Numero progressivo del punto di monitoraggio

COMPONENTE FAUNA




A12-GR-FA-01

Tratta - A12 - Autostrada oggetto dell'intervento

Comune - GR = Grosseto
MT = Magliana in Toscana
OR = Orbetello

Metodica di Monitoraggio -
FA = MONITORAGGIO DELL'INFAUNA
FN = MONITORAGGIO DEGLI ANFIBI

Numero progressivo del punto di monitoraggio

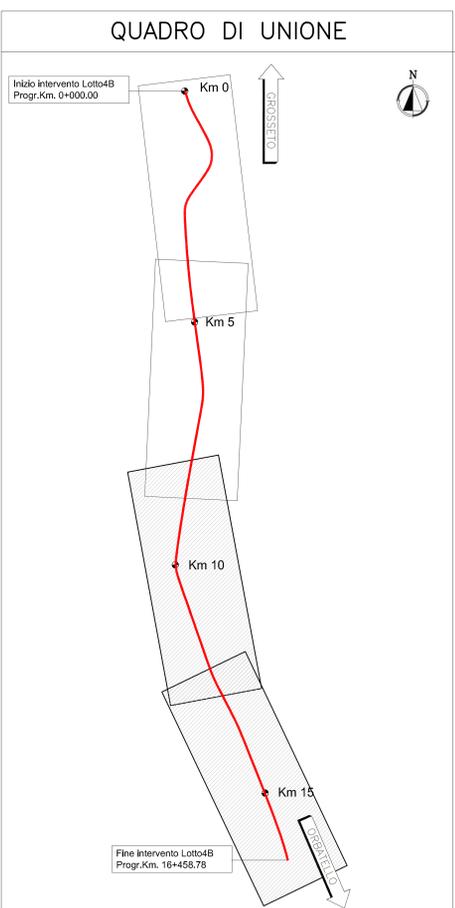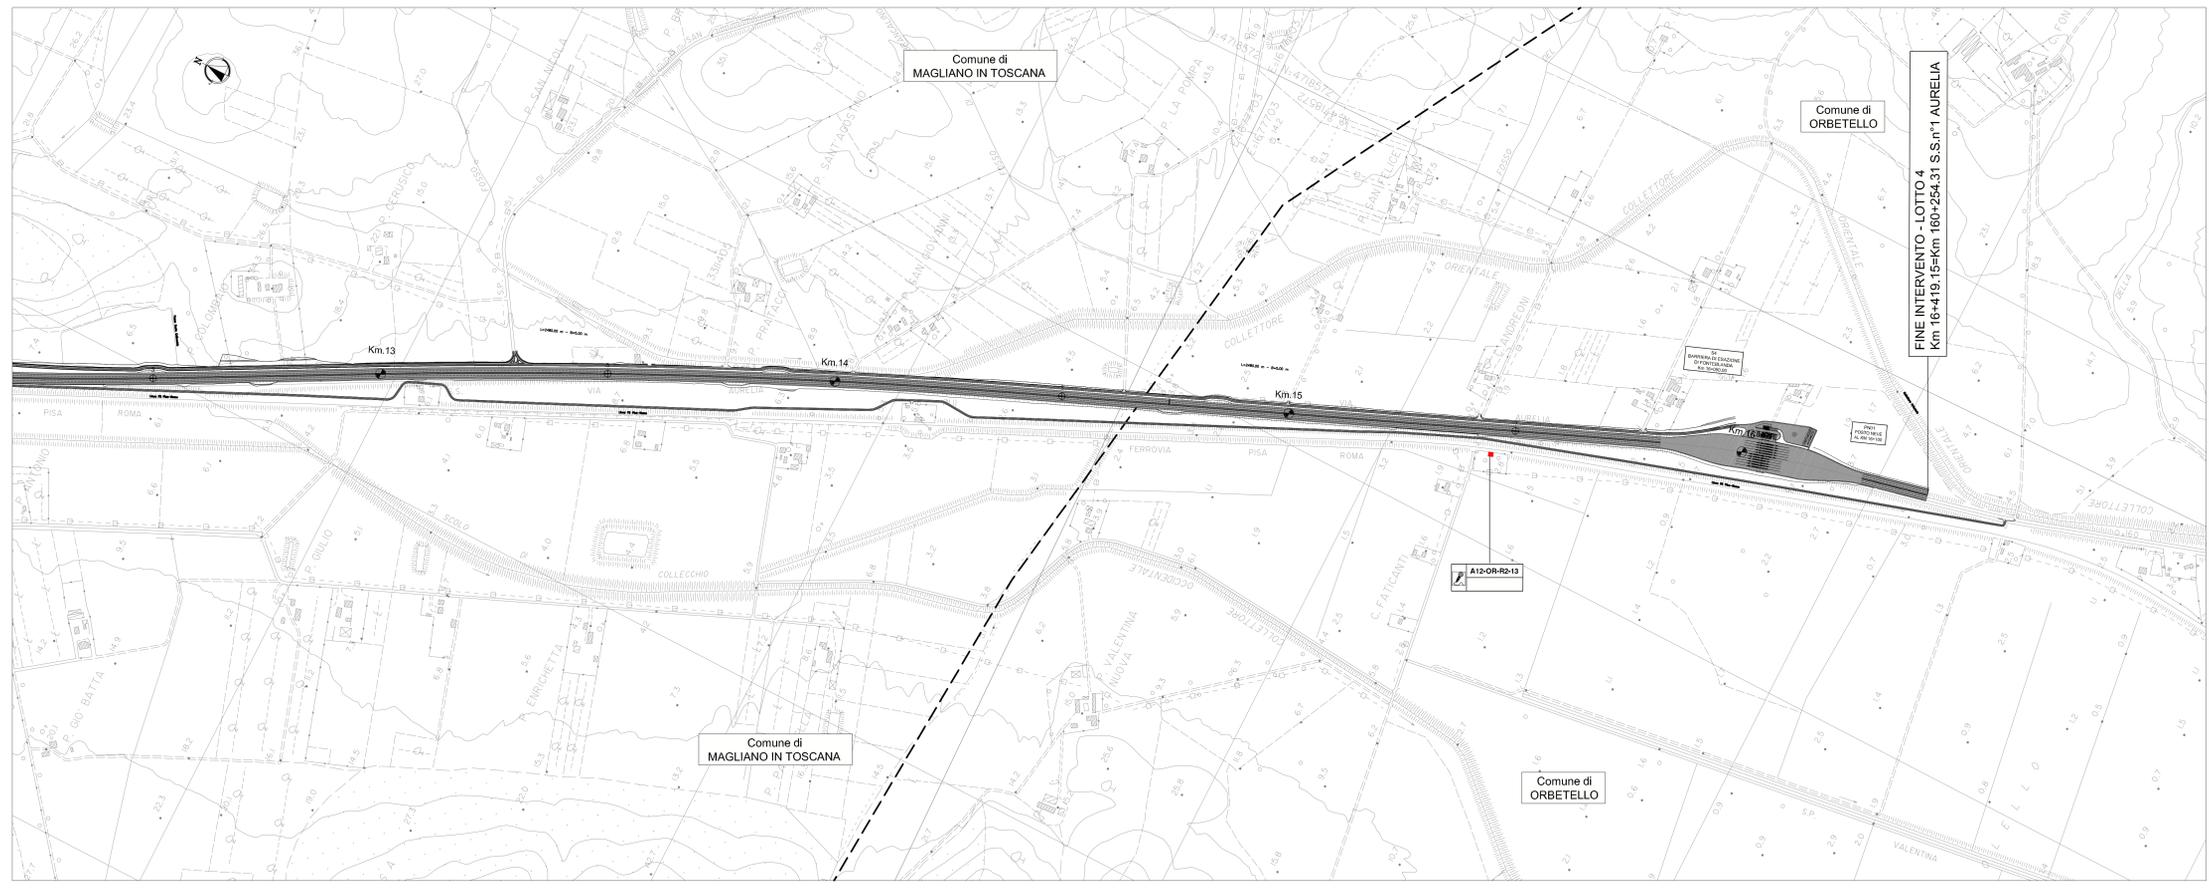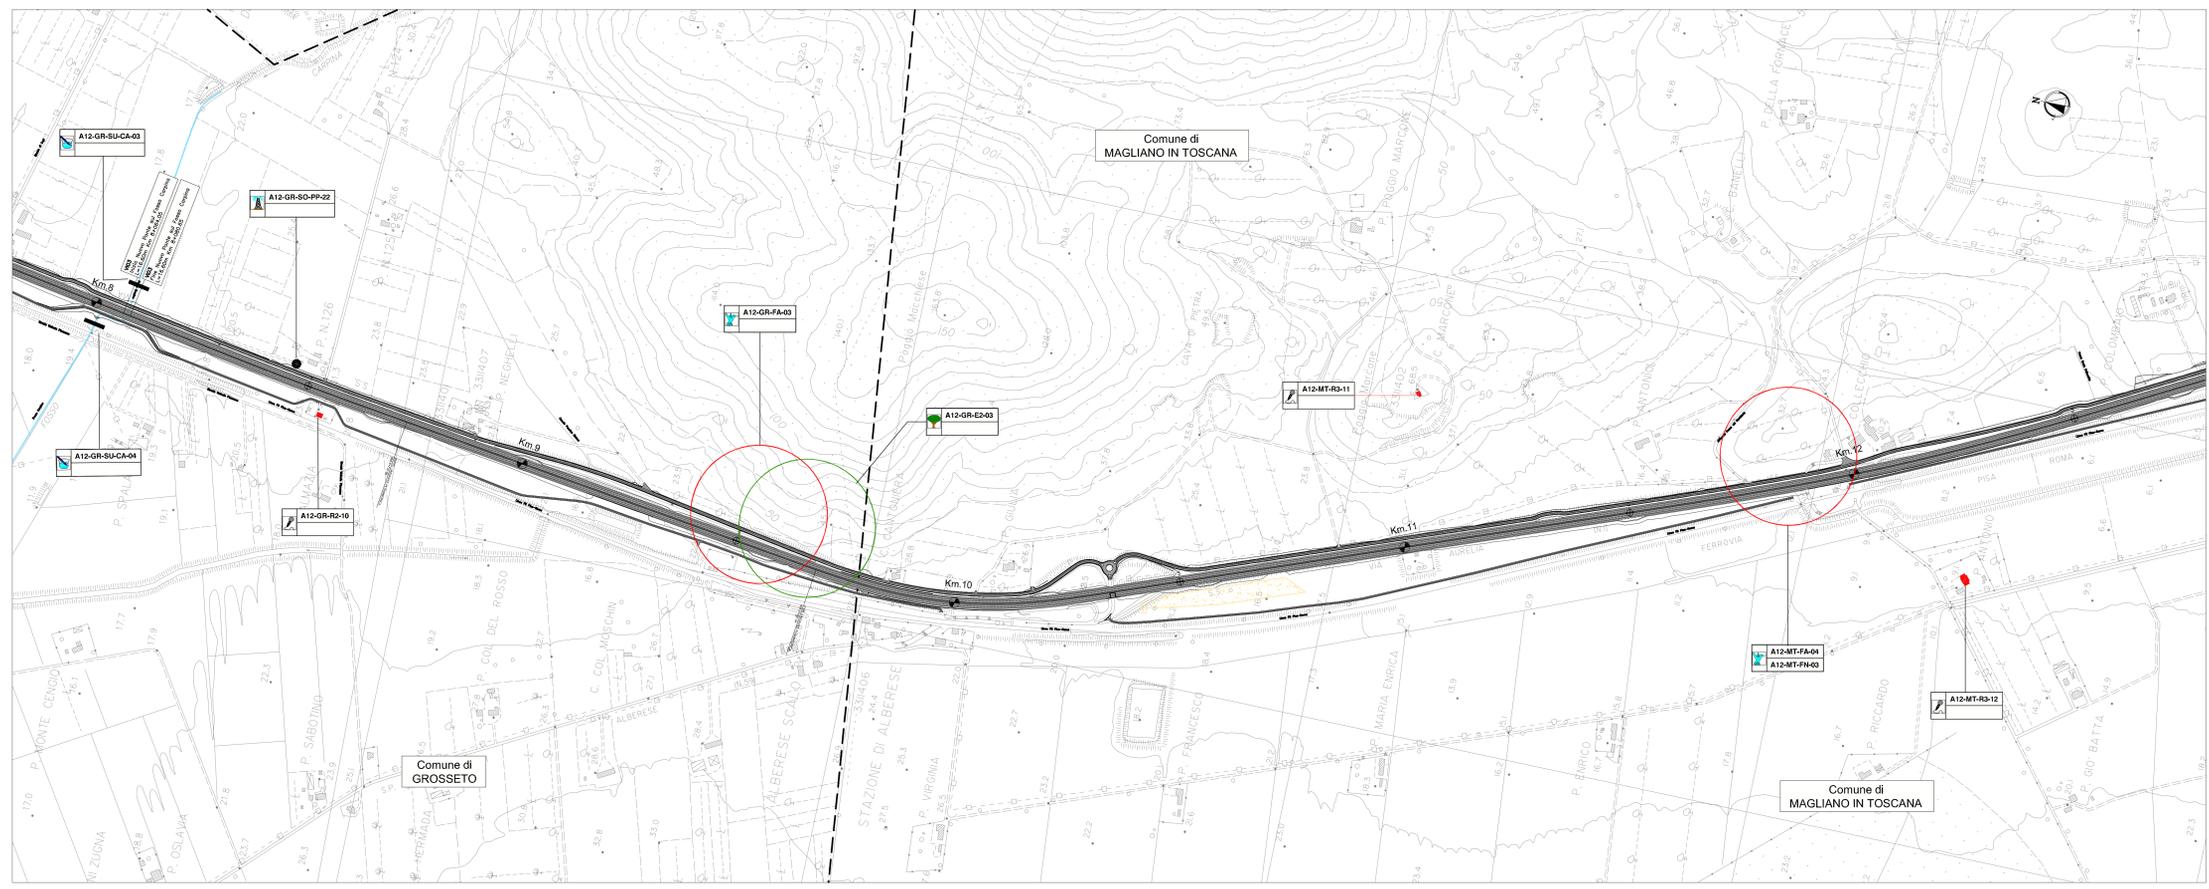



Società Autostrada Tirrenica p.A.
GRUPPO AUTOSTRADE PER LITALE S.p.A.

**AUTOSTRADA (A12) : ROSIGNANO – CIVITAVECCHIA
LOTTO 4
TRATTO: GROSSETO SUD – FONTEBLANDA**

PROGETTO DEFINITIVO
INFRASTRUTTURA STRATEGICA DI PREMINENTE INTERESSE NAZIONALE LE CUI PROCEDURE DI APPROVAZIONE SONO REGOLATE DALL' ART. 161 DEL D.LGS. 163/2006

**SOMME A DISPOSIZIONE
MONITORAGGIO AMBIENTALE**

PLANIMETRIA GENERALE
da Km 8+500.00 a Km 16+419.15

<p>IL RESPONSABILE PRODUZIONE SPECIFICA Ing. Ferruccio Bucci Cod. Prog. Piano N. 4940 RESPONSABILE UFFICIO MM-SUA</p>	<p>IL RESPONSABILE RISPONDE PRESTAZIONI SPECIFICHE Ing. Alessandro Maffei Cod. Prog. Piano N. 4940 COORDINATORE GENERALE APS</p>	<p>IL DIRETTORE TECNICO Ing. Nicola Tassinari Cod. Prog. Piano N. 16482 RESPONSABILE DIREZIONE DALPOD INFRASTRUTTURE</p>
<p>REFERIMENTO: ELABORAZIONE: DATA: FEBBRAIO 2011</p>		
<p>12121401MAMO04</p>		
<p>SCALA: 1:5000</p>		
<p>spes Ingegneria europea</p>		<p>Elaborazione: Sig. Simone Verdetti</p>
<p>CONSIGLIERE A CAR. DI P.:</p>		<p>Ing. Ferruccio Bucci D. I. Genova N. 4940</p>
<p>RESPONSABILE DI COMESSA Ing. Gianfranco Bressanini Cod. Prog. Piano N. 39710</p>	<p>VISTO DEL COMMITENTE SAT</p>	<p>VISTO DEL CONCESSIONARIO</p>