


Metanodotto DN 100 (4"), DP 24 bar  
Fasce tipo

(area di passaggio > fascia di servitù)

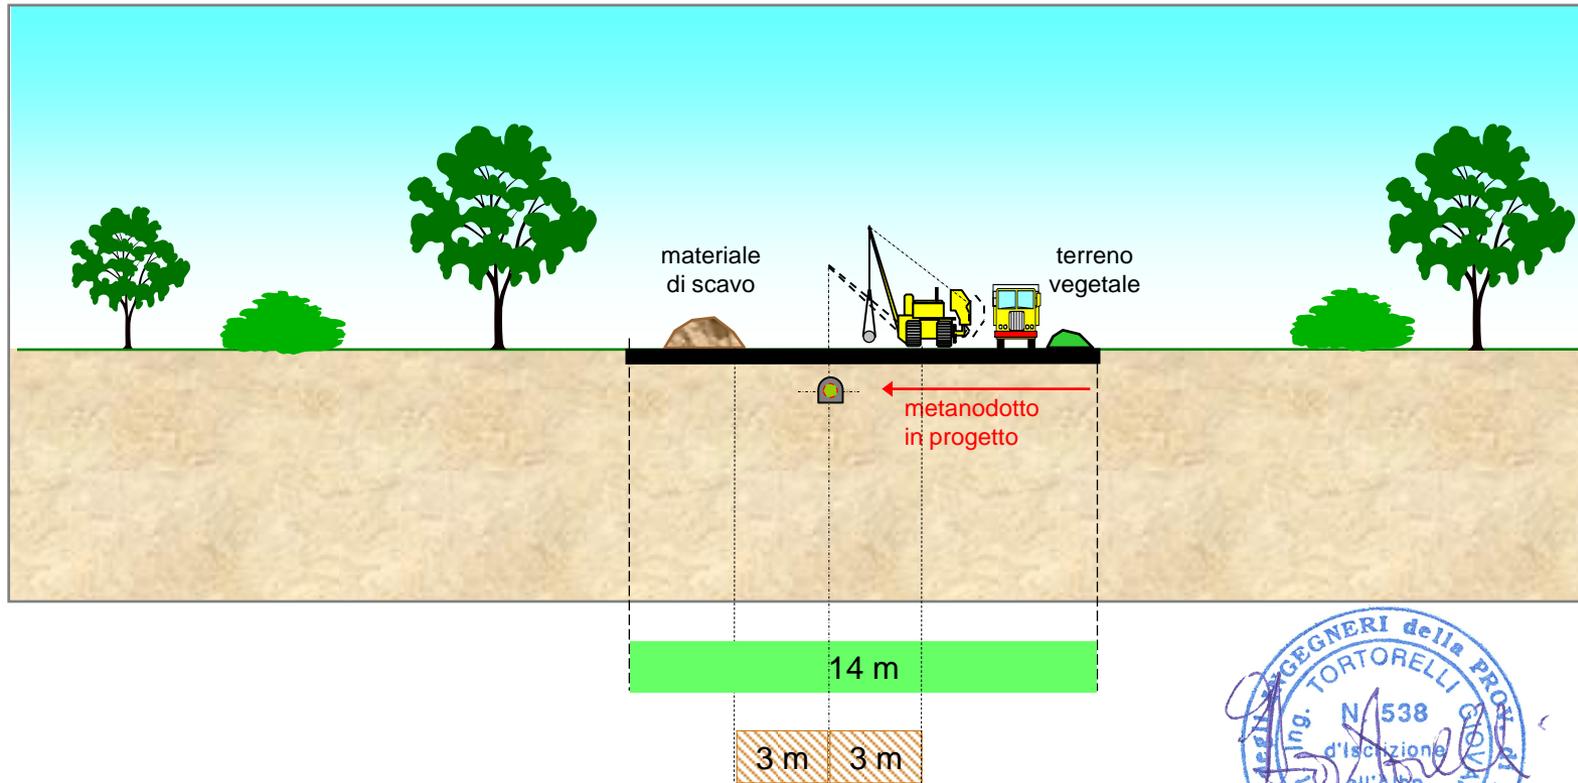

■ Area di passaggio = 14 m (6m + 8m)

▨ Fascia di servitù coincidente con vincolo preordinato all'esproprio (v.p.e.) = 6 m ( 3 m + 3 m )