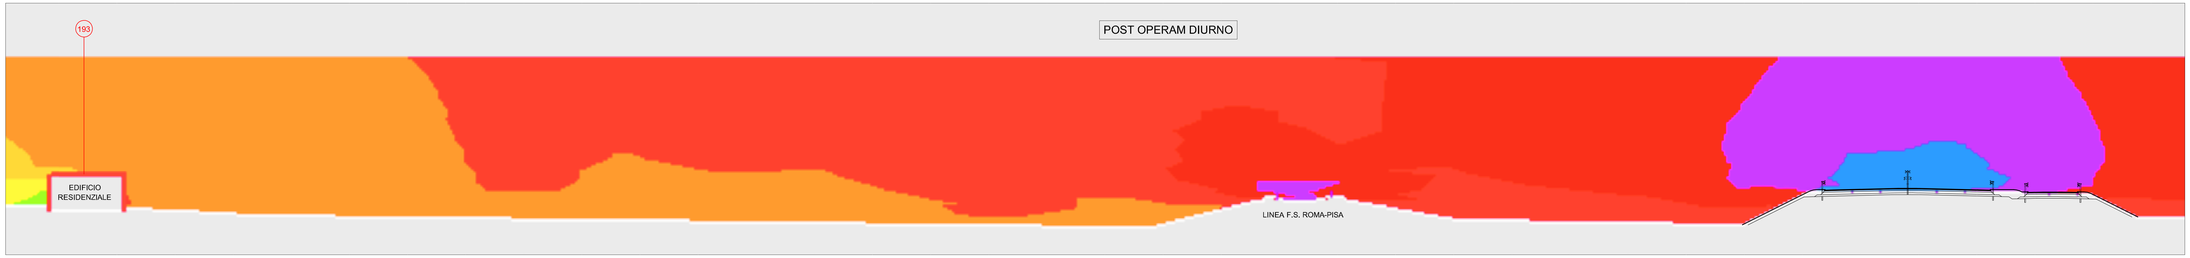

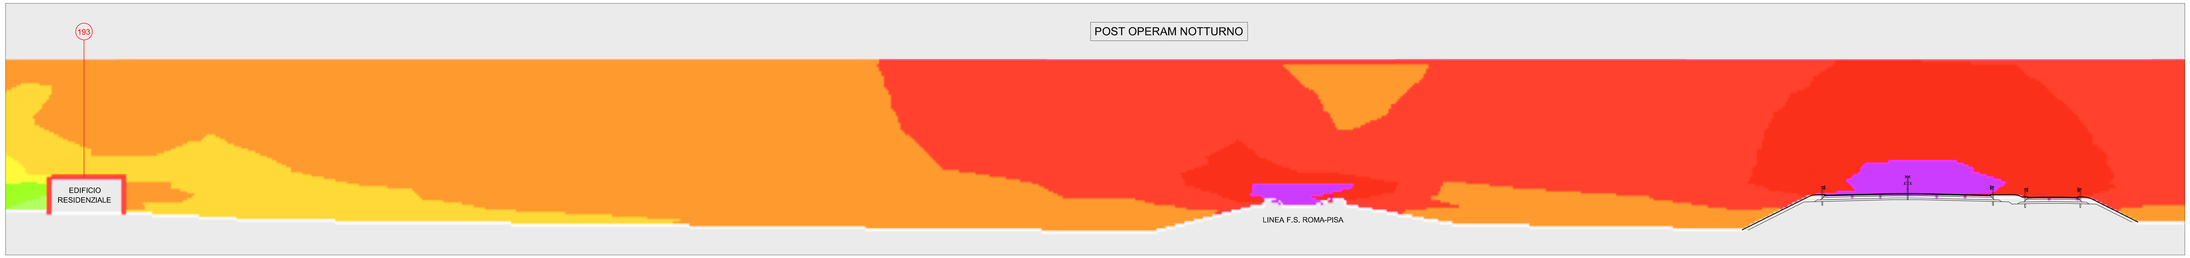

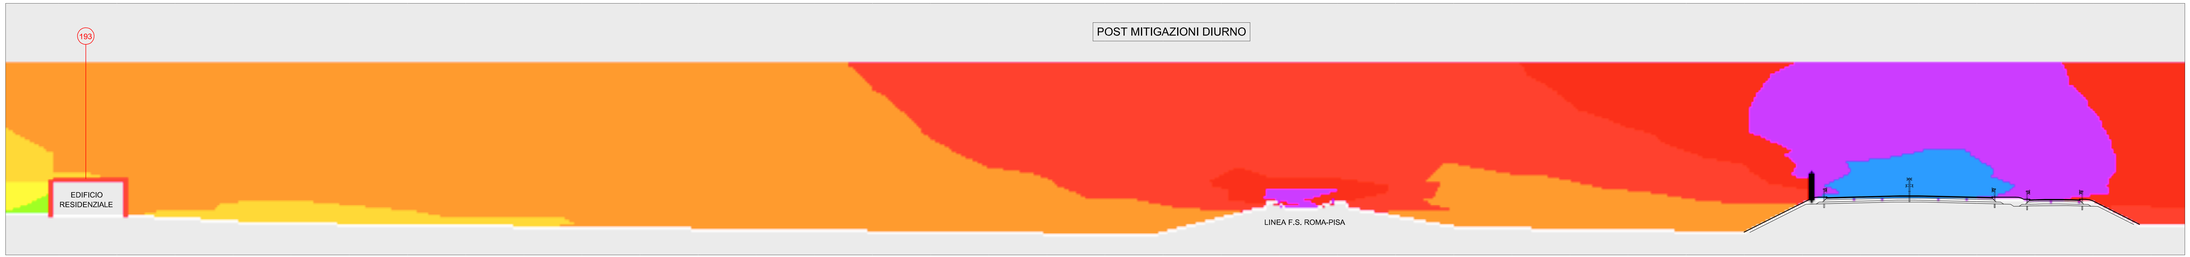

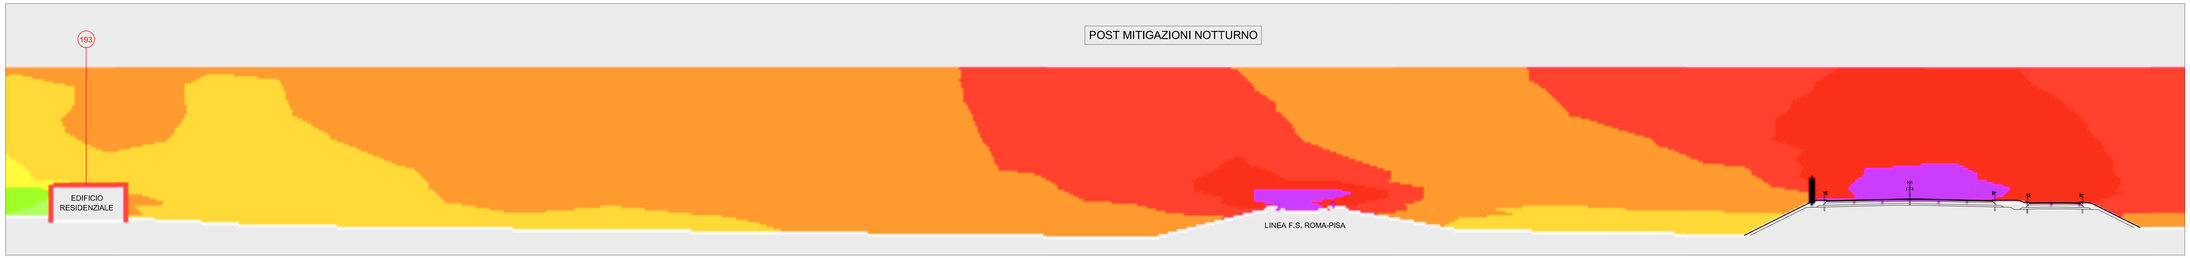

LEGENDA

LIVELLI SONORI dB(A)

- Leq > 80
- 75 < Leq ≤ 80
- 70 < Leq < 75
- 65 < Leq < 70
- 60 < Leq < 65
- 55 < Leq < 60
- 50 < Leq < 55
- 45 < Leq < 50
- 40 < Leq < 45
- 35 < Leq ≤ 40
- Leq < 35

193 Rif. Censimento ricettori

Società Autostrada Tirrenica p.A.
GRUPPO AUTOSTRADE PER L'ITALIA S.p.A.

AUTOSTRADA (A12) : ROSIGNANO – CIVITAVECCHIA

LOTTO 4

TRATTO: GROSSETO SUD – FONTEBLANDA

PROGETTO DEFINITIVO

INFRASTRUTTURA STRATEGICA DI PREMINENTE INTERESSE NAZIONALE LE CUI PROCEDURE DI APPROVAZIONE SONO REGOLATE DALL' ART. 161 DEL D.LGS. 163/2006

STUDIO DI IMPATTO AMBIENTALE

QUADRO DI RIFERIMENTO AMBIENTALE

SEZIONE TRASVERSALE CON ISOFONICHE
PROG. 8+180

IL RESPONSABILE PROGETTAZIONE SPECIALISTICA	IL RESPONSABILE INTEGRAZIONE PRESTAZIONE SPECIALISTICHE	IL DIRETTORE TECNICO
Ing. Pierluigi Saccaro Ord. Ingg. Genova N. 4940	Ing. Maurizio Torresi Ord. Ingg. Milano N. 20615	Ing. Maurizio Torresi Ord. Ingg. Milano N. 19462
RESPONSABILE UFFICIO MAM–SUA	COORDINATORE GENERALE APS	RESPONSABILE DIREZIONE SVILUPPO INFRASTRUTTURE

| RIFERIMENTO ELABORATO | CARTELLA | | |