


**LEGENDA**

LINEA TERRENO

LINEA PROGETTO

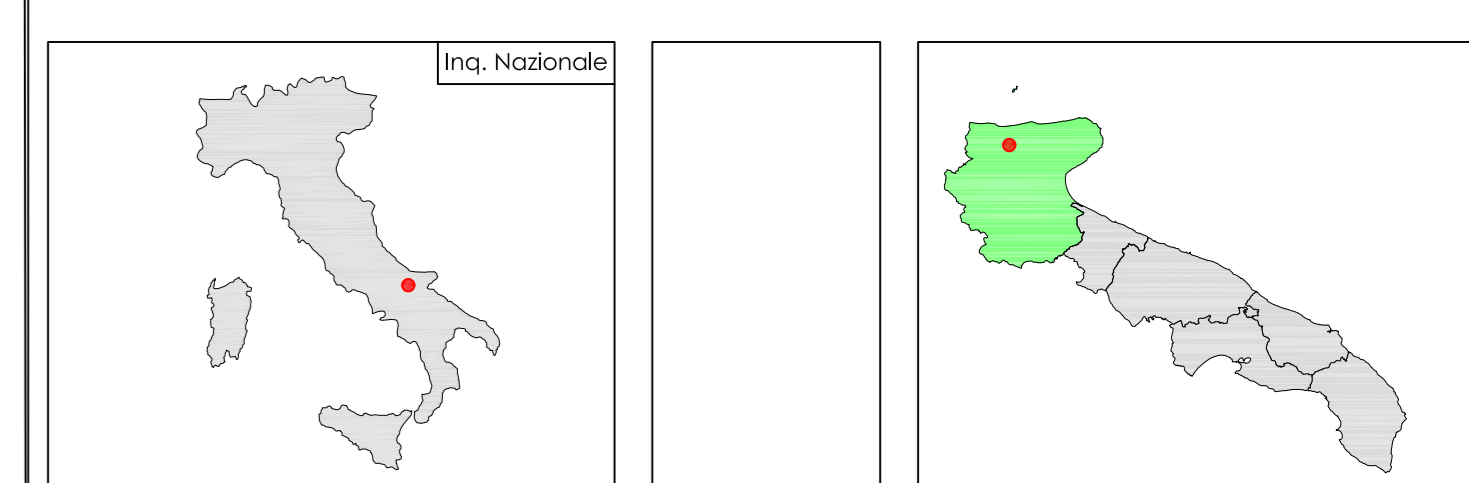

**PARCO EOLICO LESINA-APRICENA**  
COMUNI DI LESINA E APRICENA

Aut autorizzazione tecnica ai sensi della legge 381/03 del parco eolico nel Comune di Lesina e Apricena (FG)

Progettazione:  
RENWICO ITALIA SRL  
Via San Gregorio, 34  
20124 - Milano

COMITENTE: RENWICO ITALY SRL  
Comuni di Lesina e Apricena (FG)

PROGETTO DERIVATO

PROGETTAZIONE: Png. Michele R.G. Curtoli

DATA: .../.../2018  
SCALA: 1:1000  
FOLIO: A1