
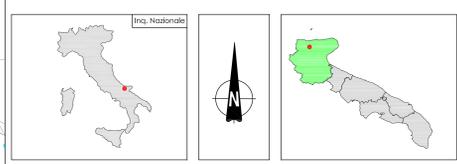


LEGENDA

-  AEROGENERATORE
-  PIAZZOLA TEMPORANEA DI PROGETTO
-  VIABILITA' DI PROGETTO
-  CAVIDOTTO INTERNO MT

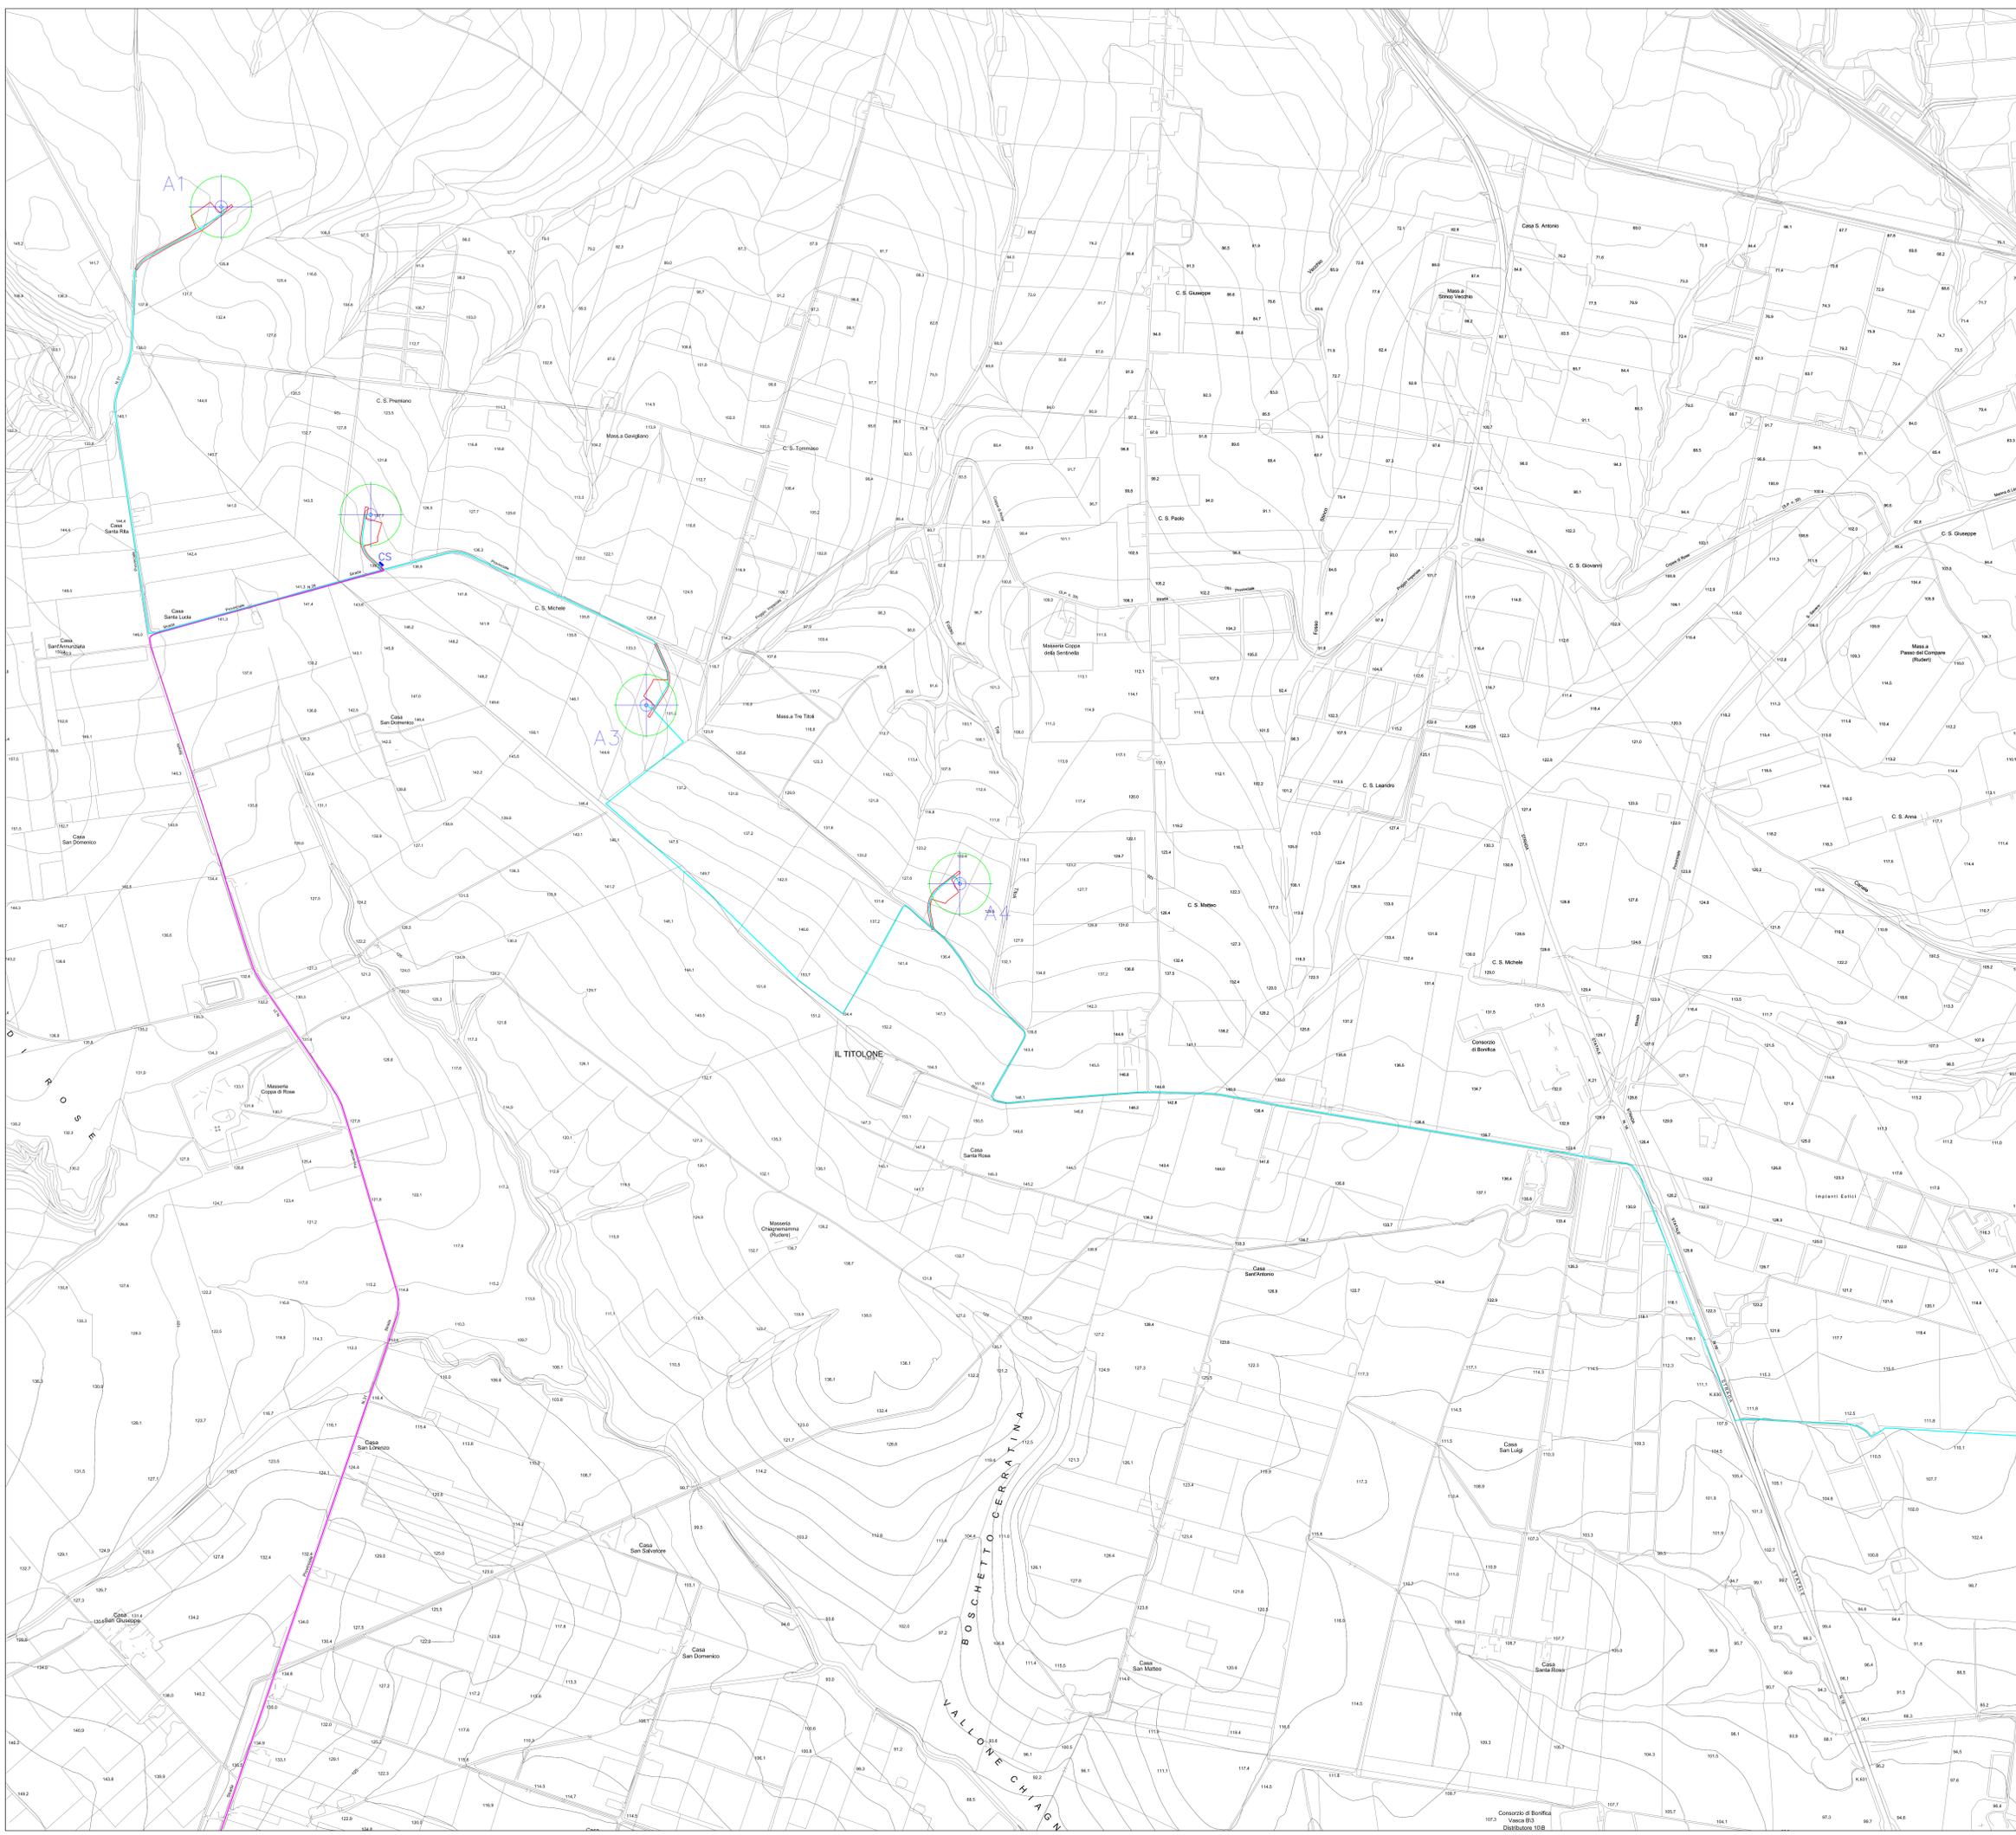

**PARCO EOLICO
LESINA_APRICENA**
COMUNI DI LESINA e APRICENA

Aut autorizzazione Unica di servizi dalla legge 387/03 del campo edico nel comuni di Lesina e Apricena (FG)

Progettazione: STUDIO DI INGEGNERIA ING. MICHELE R.G. CURTIPPI (INGEGNERIA)		DATA : Maggio 2018 AGG. : SCALA : 1:5000 FUSIONE : N° FOGLI :
5.1 PLANIMETRIA GENERALE SU CTR PROGETTO DEFINITIVO	COMMITTEE: RENVICO ITALY SRL Comune di Lesina e Apricena (FG)	
	COMMITTEE:  RENVICO ITALY SRL Via San Gregorio, 34 20124 - Milano	
COMMITTEE:  Ing. Michele R.G. Curtippi		PROGETTAZIONE: Ing. Michele R.G. Curtippi 

Questo elaborato è di proprietà del progettista e resterà a tutti i termini di legge