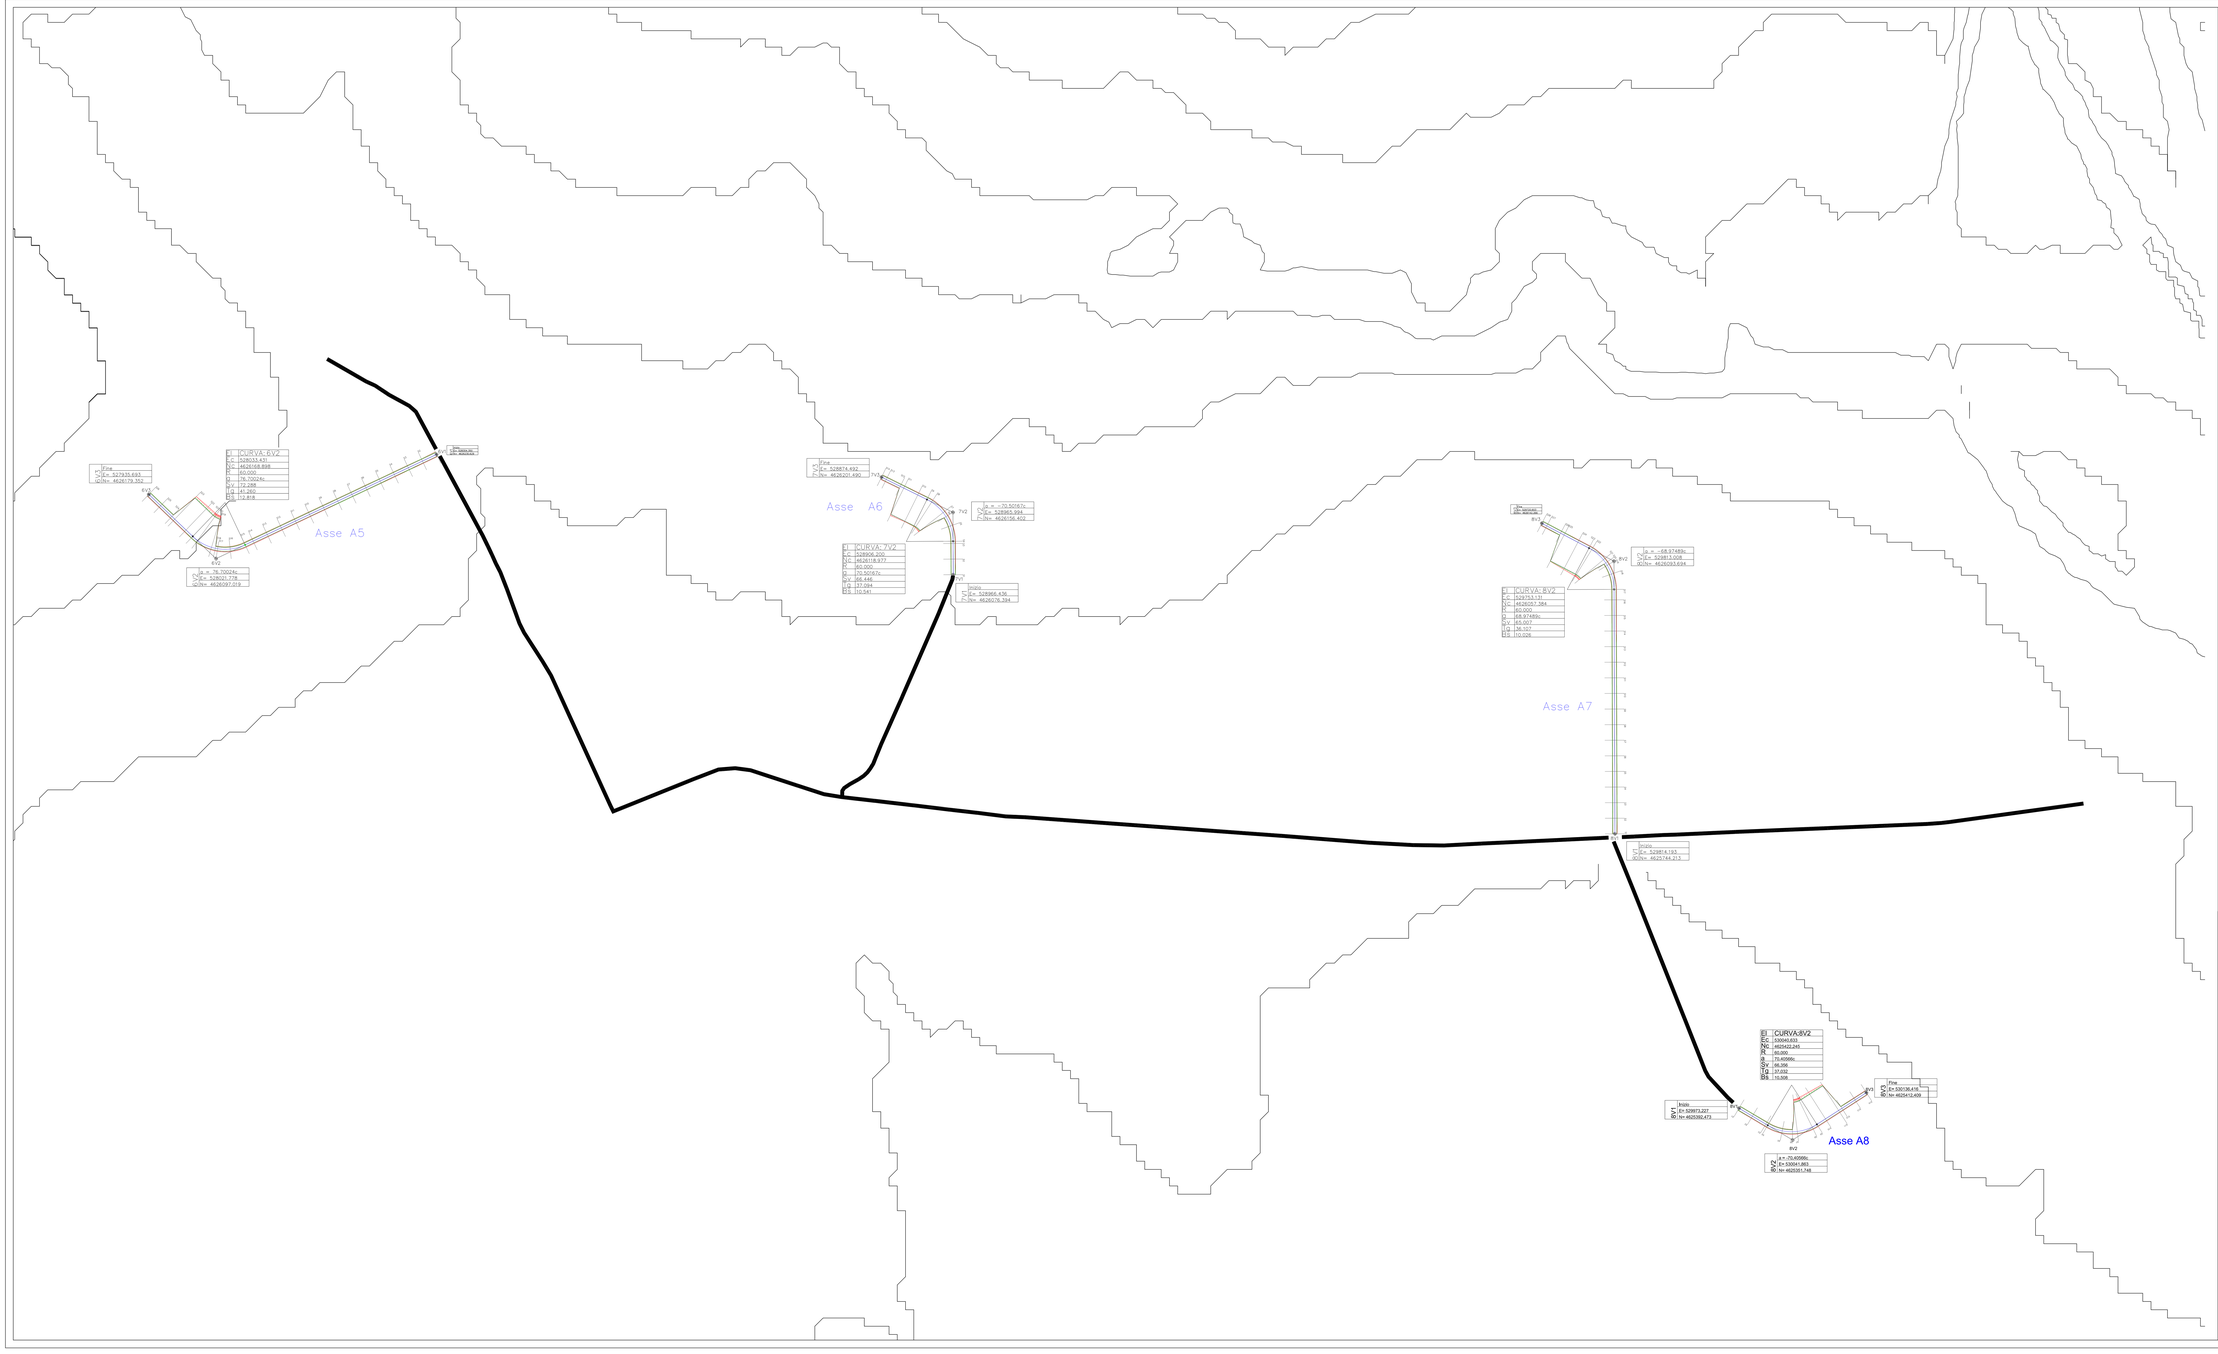

QUADRO D'UNIONE

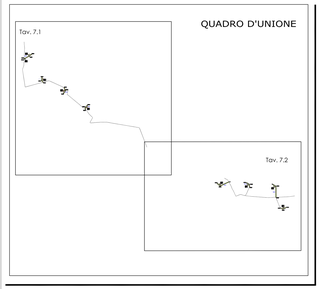

LEGENDA

- PIAZZOLA TEMPORANEA DI PROGETTO
- VIABILITA' DI PROGETTO
- VIABILITA' ESISTENTE

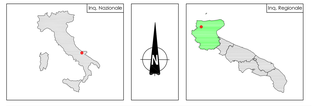

PARCO EOLICO LESINA_APRICENA

COMUNI DI LESINA e APRICENA

Autorizzazione Unica ai sensi della legge 387/03 del parco eolico nei comuni di Lesina e Apricena (FG)

Progettazione:
STUDIO DI INGEGNERIA ING. MICHELE R.G. CURTOTTI
Via Cesare Battisti, 23 - 71043 Manfredonia (FG)
Tel. e Fax 0884.512.907 - e-mail: info@curtotti.it

COMMITTENTE: RENVICO ITALY Srl
Comune di Lesina e Apricena (FG)

DATA: Maggio 2018
AGGIOR.:

TAVOLA 7.2

VIABILITA' INTERNA PARCO
PROGETTO DEFINITIVO

SCALA: 1:2000
DWARG.:
FOGLI: 1

COMMITTENTE:
RENVICO ITALY SRL

RENVICO ITALY SRL
Via San Gregorio, 34
20124 - Milano

PROGETTAZIONE:
ING. MICHELE R.G. CURTOTTI

Questo elaborato è di proprietà ed è protetto a termini di legge