


LEGENDA

LINEA TERRENO

LINEA PROGETTO

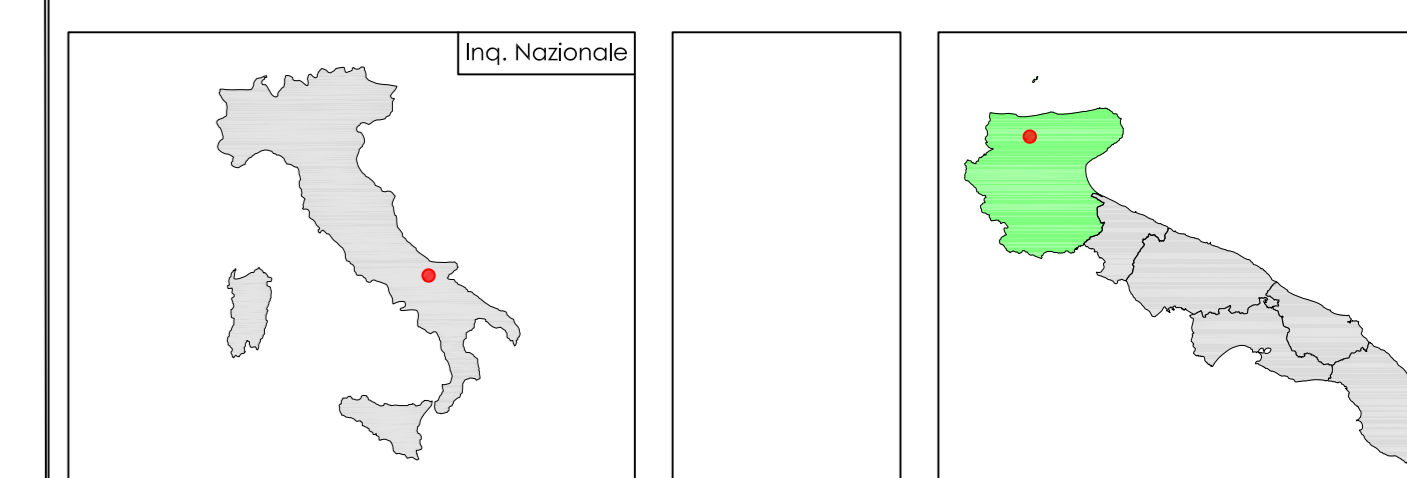

PARCO EOLICO LESINA-APRICENA COMUNI DI LESINA E APRICENA

Autorizzazione unica ai sensi della legge 387/03 del parco eolico
nei Comuni di Lesina e Apricena (FG)

Progettazione:
STUDIO INGEGNERIALE MICHELE & C. PARTI
INGEGNERI DI ARCHITETTURA

COMITENTE: RENVICO ITALY SRL
Comuni di Lesina e Apricena (FG)

SEZIONI TRASVERSALI
ASSE WTG A2
PROGETTO DEFINITIVO

DATA : maggio 2018
AGORA :
SCALA : 1/200
DISEGNO : A1
RIFOGIO :

COMITENTE: RENVICO ITALY SRL
INGEGNERIA E ARCHITETTURA

PROGETTATORE: Ing. Michele R.G. Curtatoli

RENVICO ITALY SRL
Via San Gregorio, 34
20124 - Milano

Qualità e servizi per il cliente e il territorio