


LEGENDA

- LINEA TERRENO
- LINEA PROGETTO

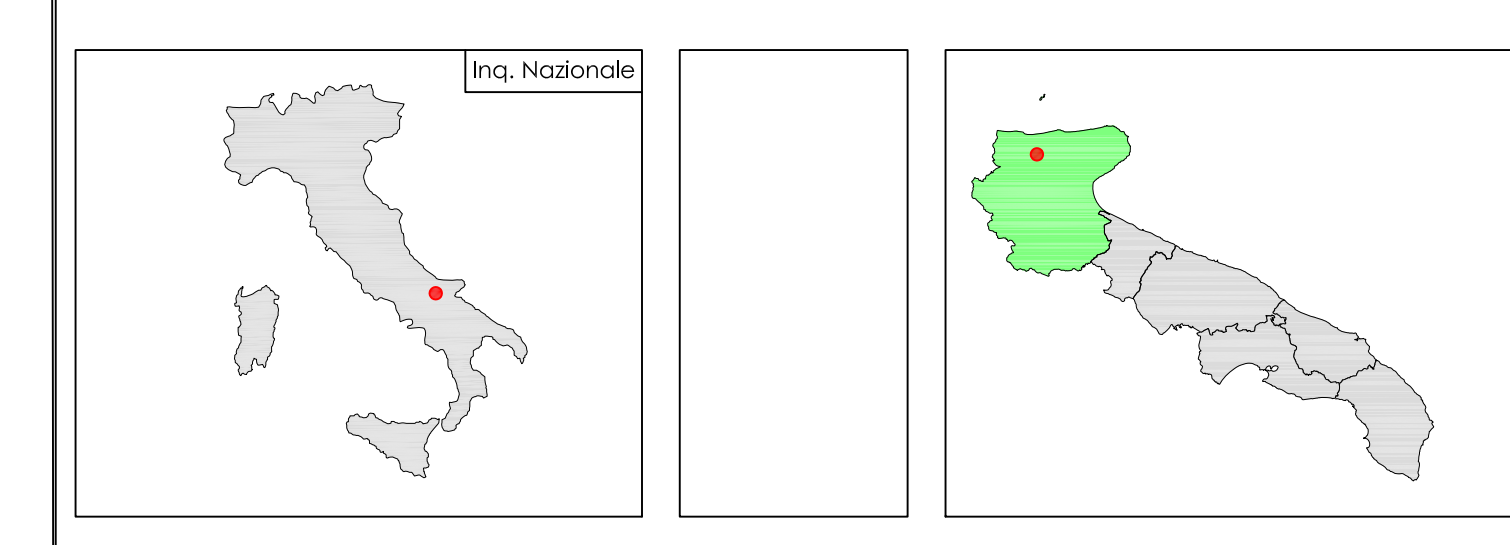

PARCO EOLICO LESINA-APRICENA

COMUNI DI LESINA E APRICENA

Autotitolazione Unico ai sensi dello legge 387/03 del settore eolico nei Comuni di Lesina e Apricena (FG)

Progettazione:
RENWICO ITALY SRL
 Via San Gregorio, 34
 20124 - Milano

COMITANTE:
RENWICO ITALY SRL
 Via San Gregorio, 34
 20124 - Milano

PROGETTAZIONE:
 Ing. Michele R.G. Curtolli

DATA: maggio 2011
 SCALA: 1:200
 DIM. : A1
 MFOG: 1

9.4
 SEZIONI TRASVERSALI
 ASSE WTG A4
 PROGETTO DEFINITIVO

Questi elaborati e i parziali sono proprietà di Renwico Italy S.p.A.